
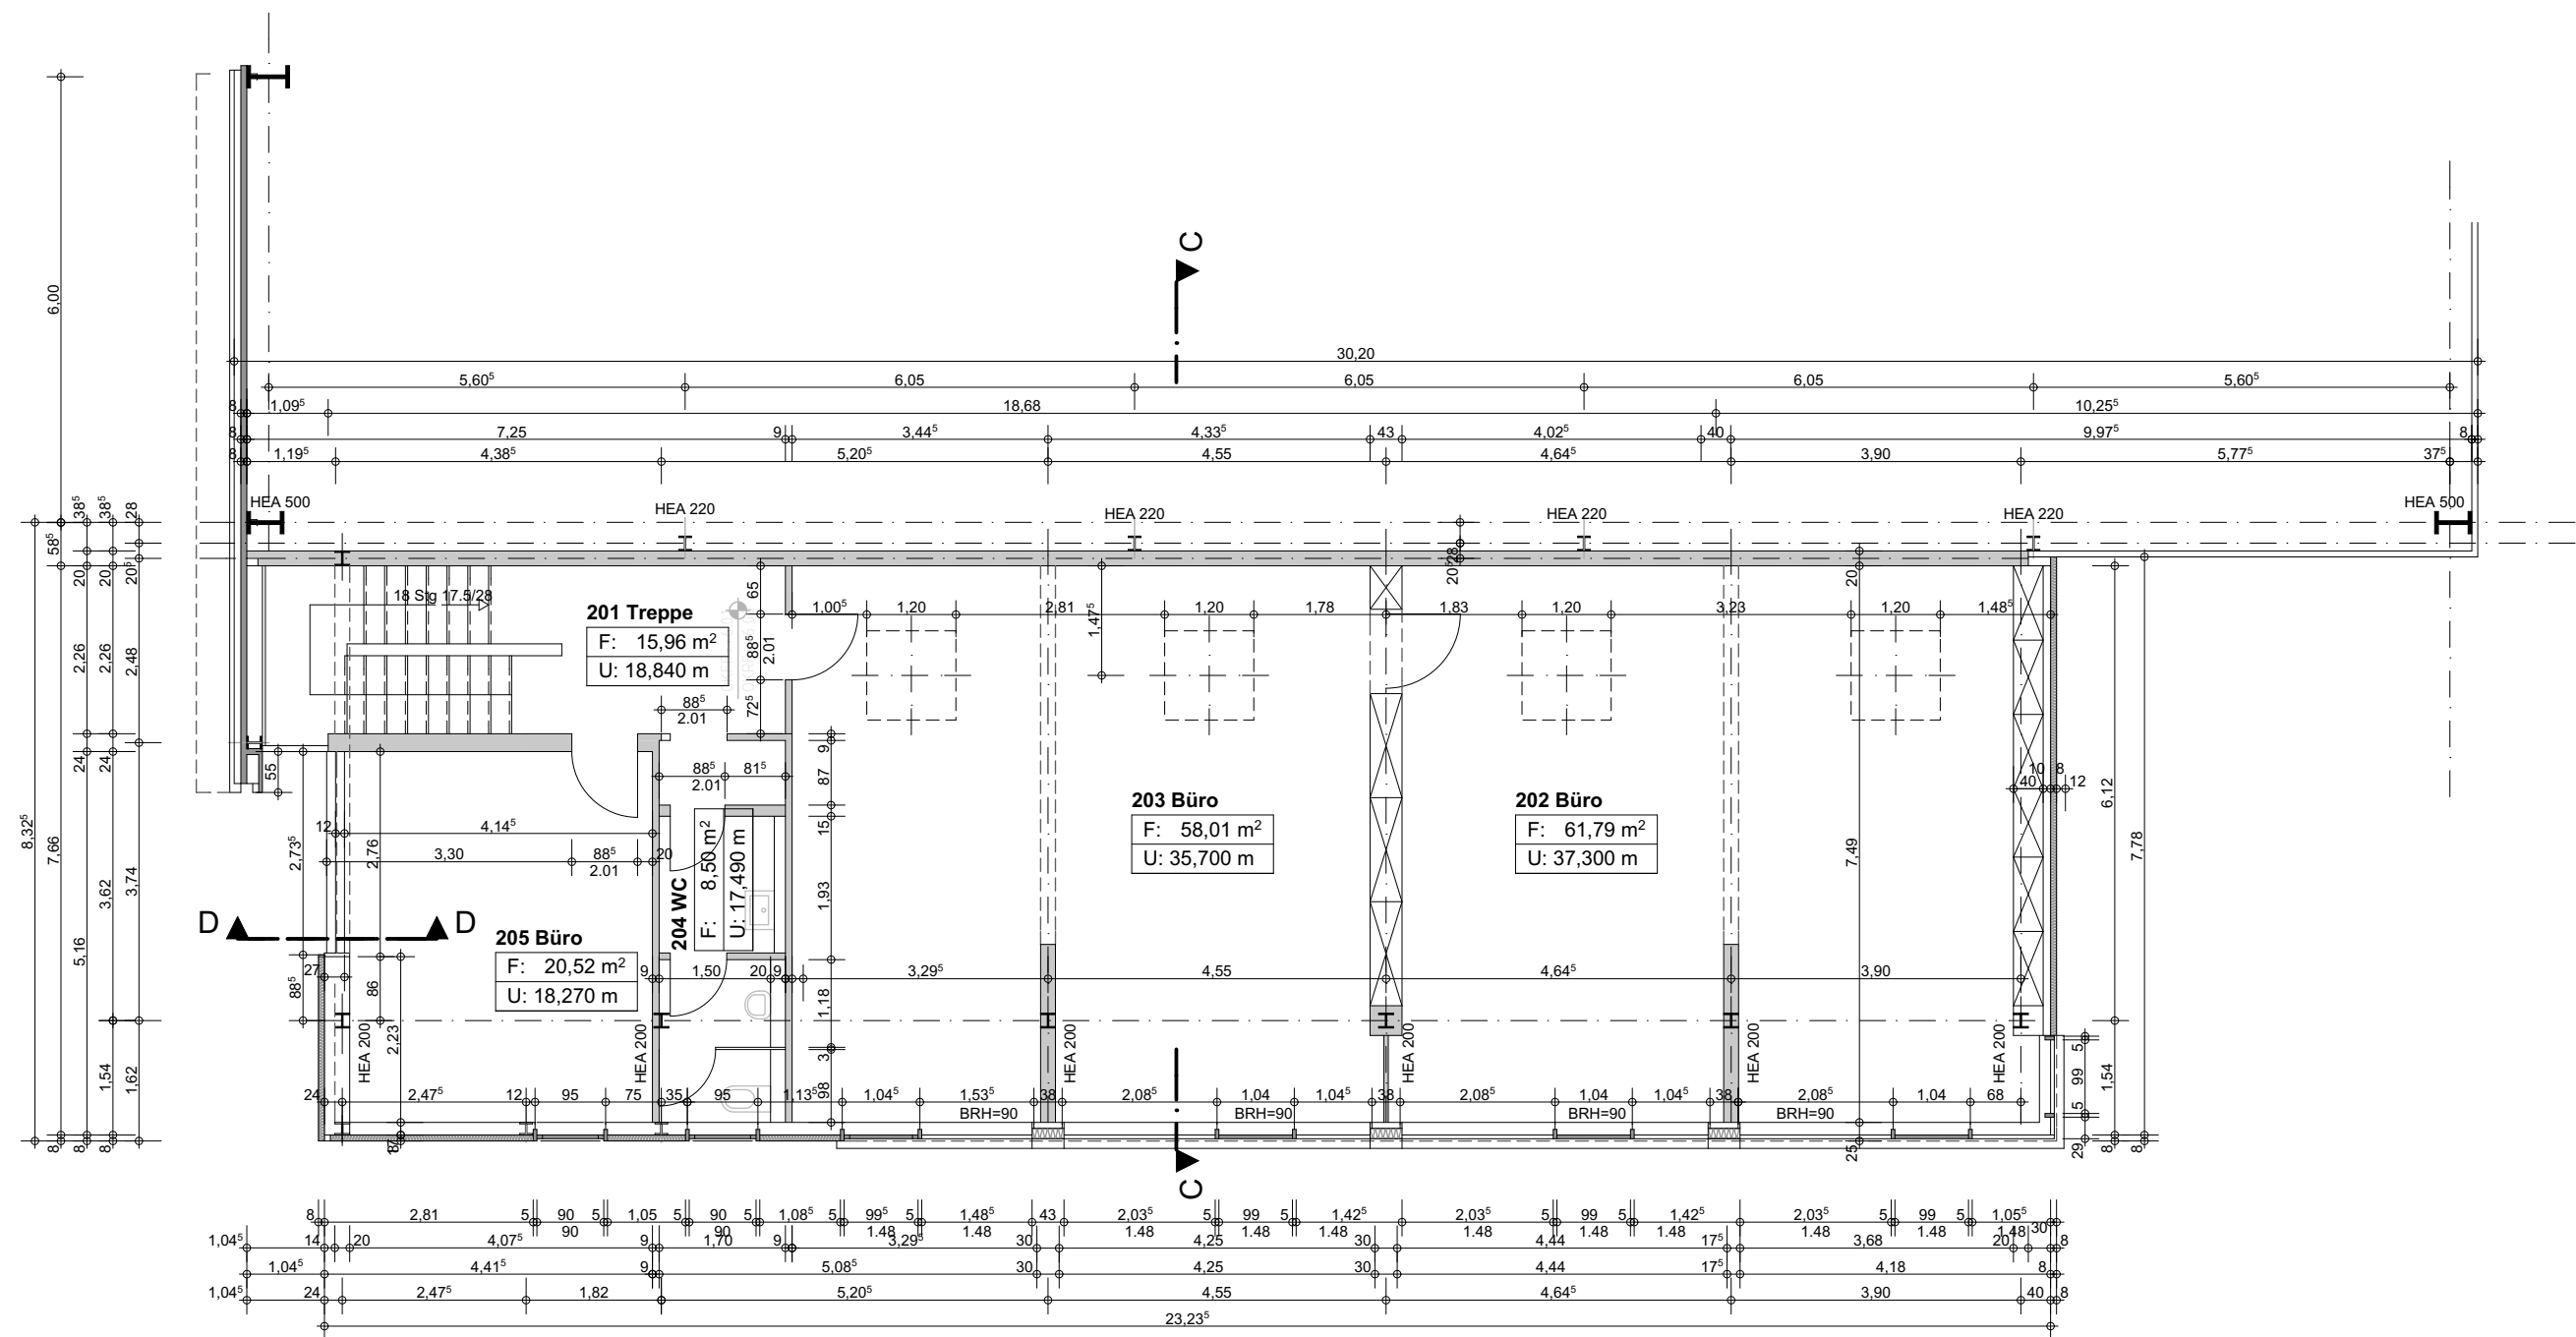


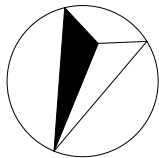

Hinweise:

1. Alle Maße sind am Bau zu prüfen!
2. Grundlage für die Pläne sind ungeprüfte Bestandspläne vom Auftraggeber.

Auftraggeber

NAWO GmbH
Schützenplatz 14
01067 Dresden

Projekt

Digitalisierung Bestandspläne

Müglitztalstraße 43
01809 Dohna

Planer

BAUPLANUNG

Dipl. Ing.
Claudia Höpping
Iglauer Straße 8
01279 Dresden
Tel. 0351/311 33 49

Fachplaner

Maßstab

1:100

Datum

23.11.2023

gezeichnet

Wiedemann

Projekt-Nr.

Blatt-Nr.

4

**Grundriss 2. Obergeschoss
Bürogebäude Halle A**