



3. Obergeschoss



Zimmer: 3
Größe: 67,1 m²

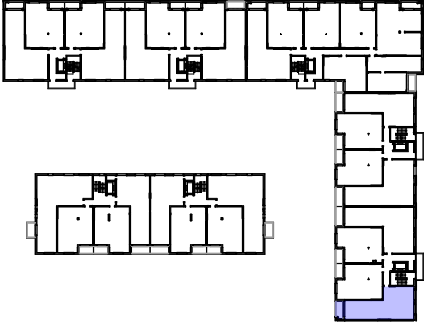

5.3.138

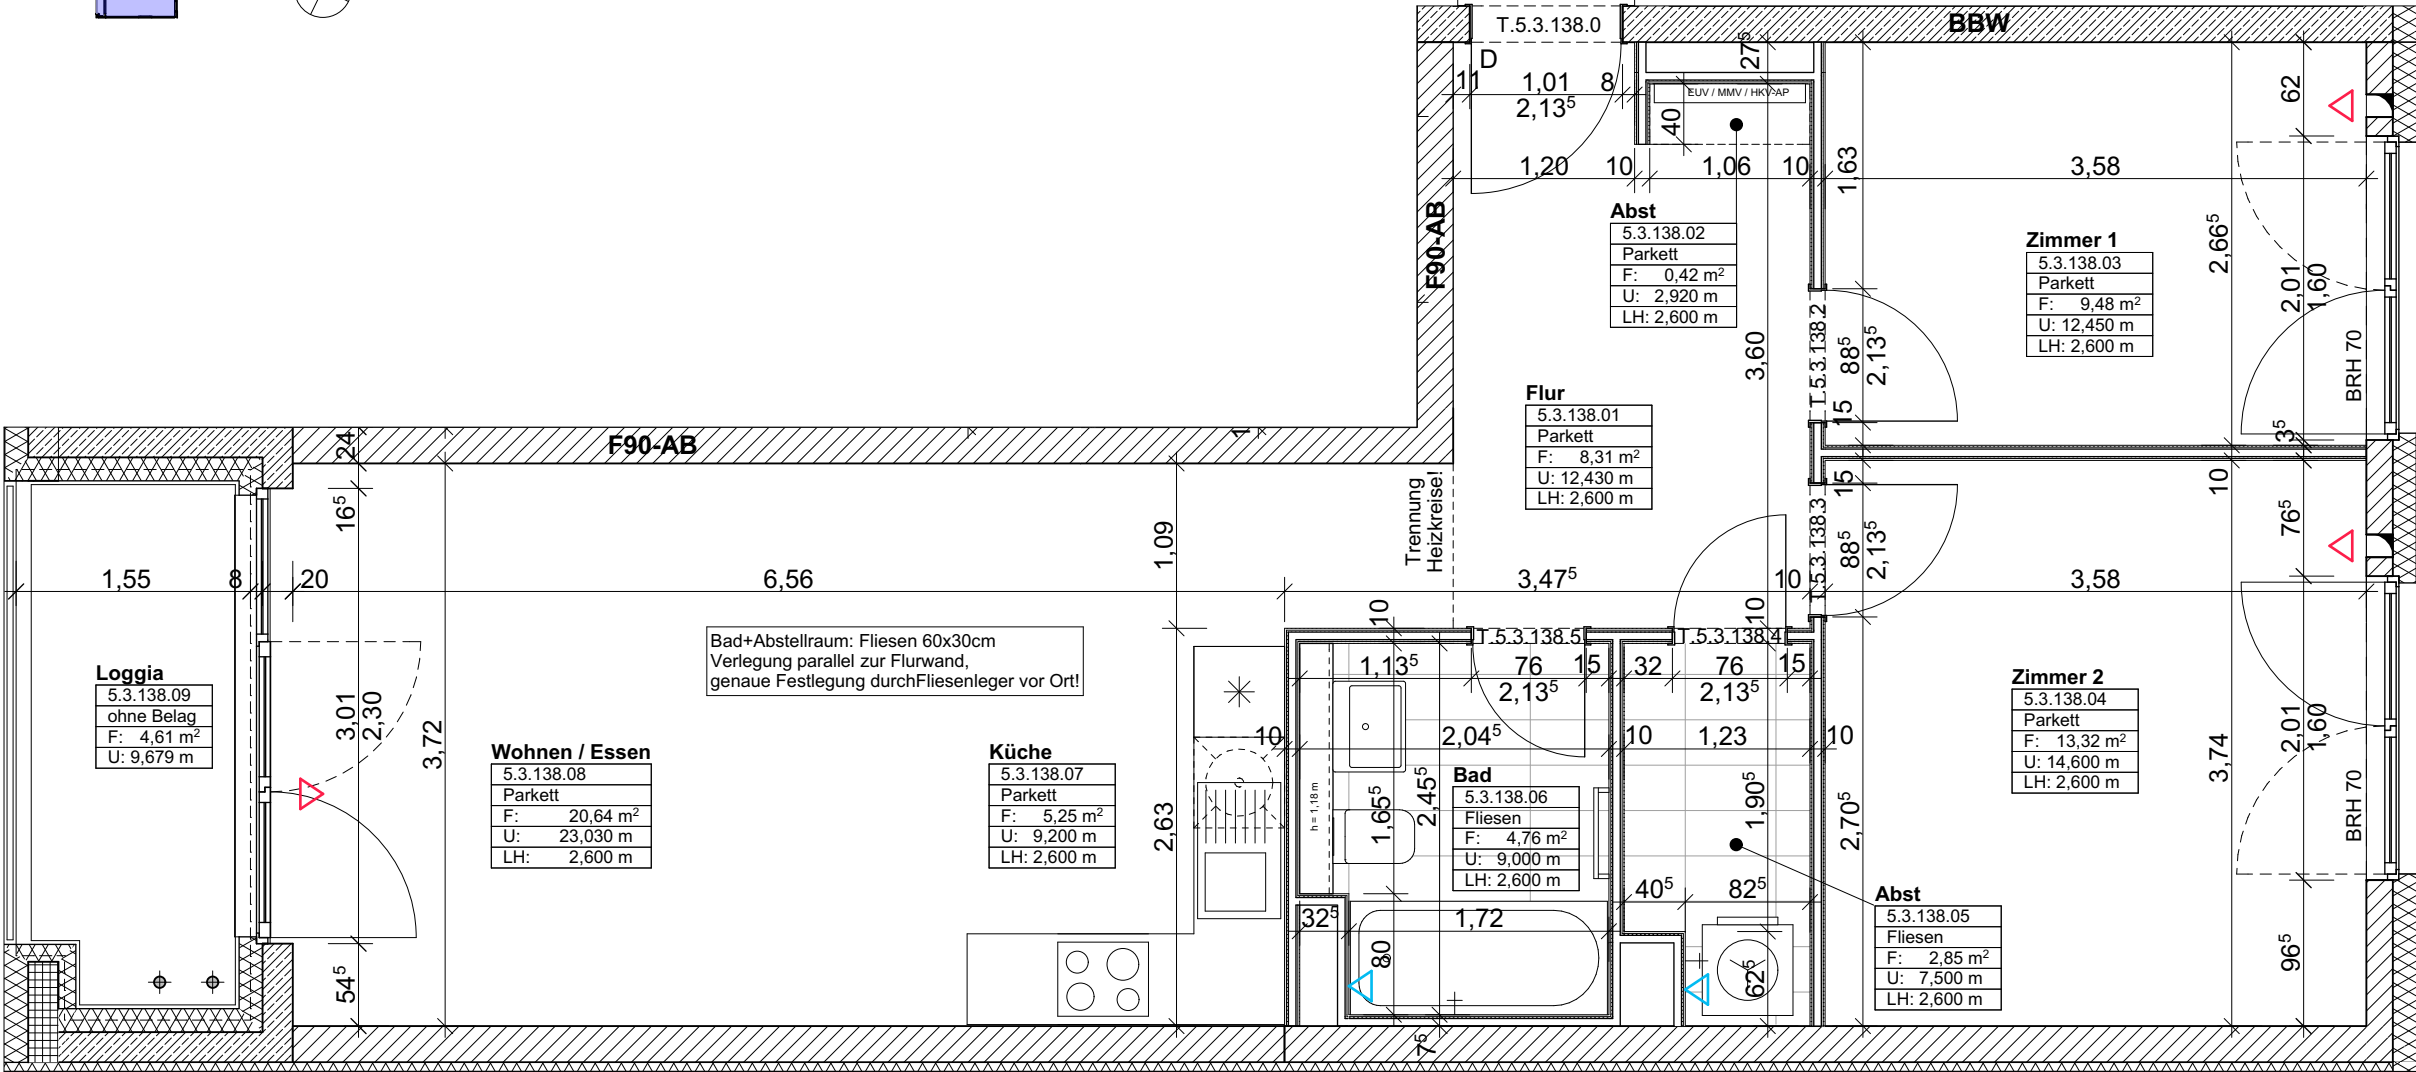

agn leusmann
architekten | ingenieure | generalplaner



Planinhalt **Wohnung 138 - Haus 5 - 3.Obergeschoss**

Projektname Wohnen am Mittelkanal - Nagelsweg 24

Projekt-Nr. 330911

Plan-Nr. S_138_E-ARCH_H5_GR_03
_Grundriss-WE-138_A-F

Maßstab: 1:1500, 1:50

Datum: 08.05.2017

agn leusmann gmbh
architekten | ingenieure | generalplaner

niedernstraße 10
20095 hamburg

t: 040 / 23 60 00 50
f: 040 / 23 60 00 70

info@agnleusmann.de
www.agnleusmann.de

Sämtliche Maße sind am Bau zu nehmen und zu prüfen. Eventuelle Maßdifferenzen und Unstimmigkeiten sind vor Ausführungsbeginn zu klären!

Index	Datum	Bearbeiter	Art der Änderung
A	08.05.2017	ws	Flur/Wohn/Küche: Entfalle Trennwand inkl. Tür
			Flur/Abst.: Entfall Trennwände + Tür Abstellraum, Nische für UV, Flur vergrößert