


Legende

- 00

Sondereigentum
- G

Gemeinschaftseigentum

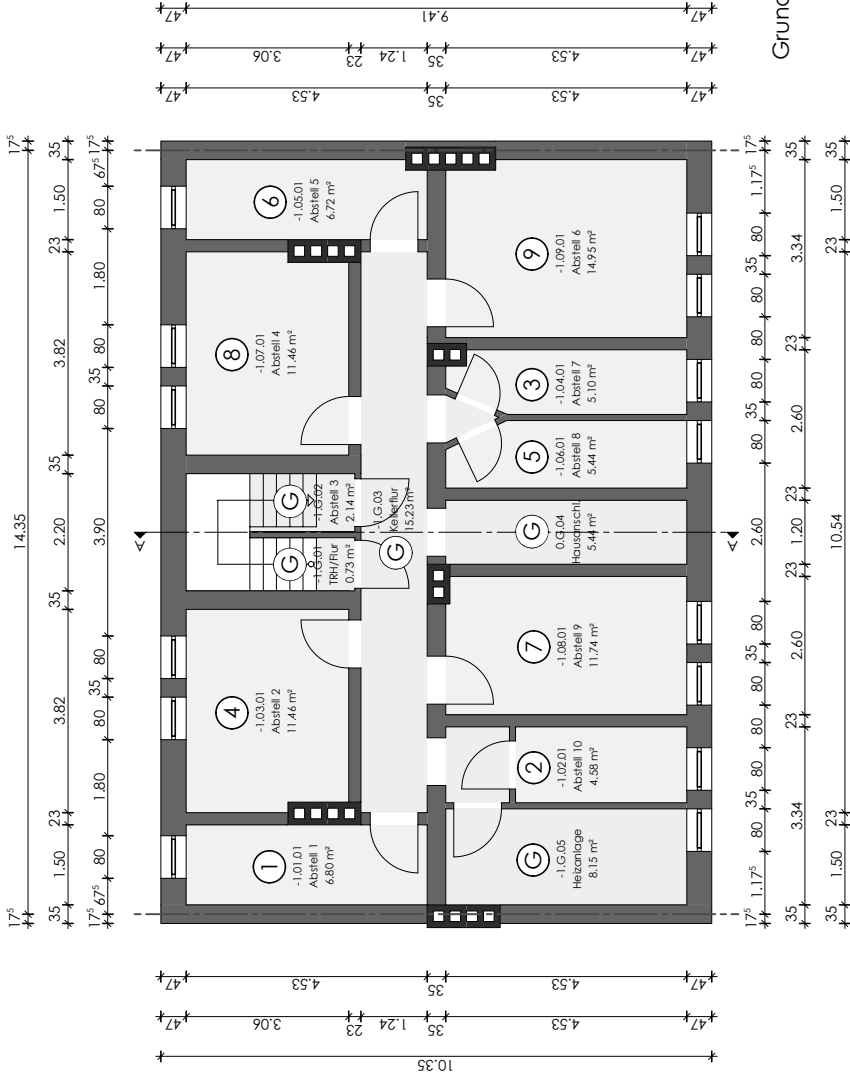

Grundriss KG

Hinweise

Alle Maße und Bauteile sind am Bau eigenverantwortlich durch das ausführende Gewerk zu prüfen

Die zeichnerische Darstellung dient lediglich der Genehmigungsplanung und stellt keine Ausführungsplanung dar! Diese Zeichnung ist gem. DIN 34 uneinheitlich geschützt und bleibt Eigentum der nextplan GmbH

Alle statischen Abmessungen, Konstruktionen sowie Verbindungen gelten nur in Verbindung mit der Statik. Gültige Detailpunkte und -lösungen sind ausschließlich den jeweiligen Ausführungszeichnungen zu entnehmen!

Jedliche Untertiteln sind umgehend mit dem Entwurfsverfasser oder der Bauleitung abzustimmen!

Projekt

Teilungserklärung
Eckerförder Str. 20D
24103 Kiel

Auftraggeber

Böttcher & Böttcher Immobilien GmbH
Rumpsfelder Heide 104
28844 Weyhe

Gezeichnet

15. Mai 2026 MW

Maßstab



M 1:100

2025-ES20D_P01.1
Teilungserklärung
Grundriss KG

