


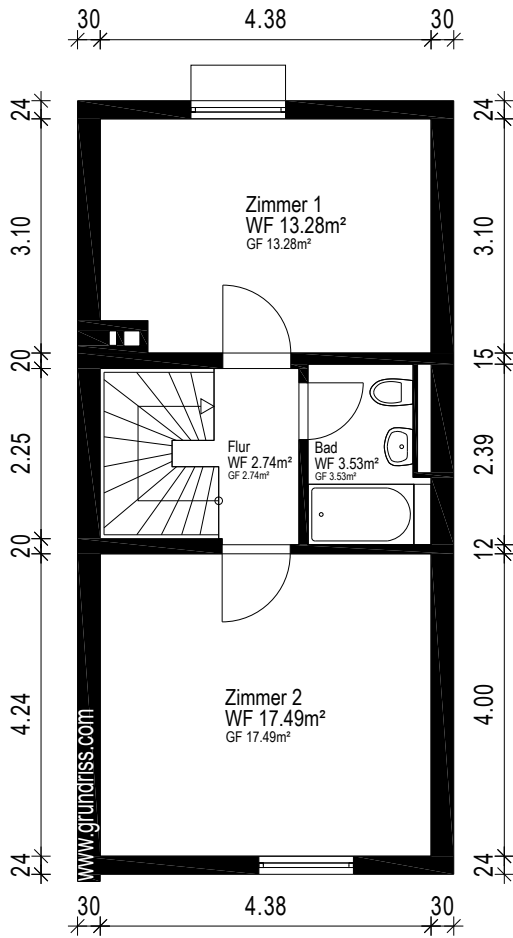

Gebäude EFH			
Ort/Straße 37085 Göttingen, Saalfelder Strasse 13			
Planinhalt Obergeschoss		 grundriss.com Ein Service der 1000hands AG Aufmaß - CAD-Service - Flächen	
Maßstab 1:100/A4	Datum 09.04.2026		
Objekt-Nr. -	Plan-Nr. 3		