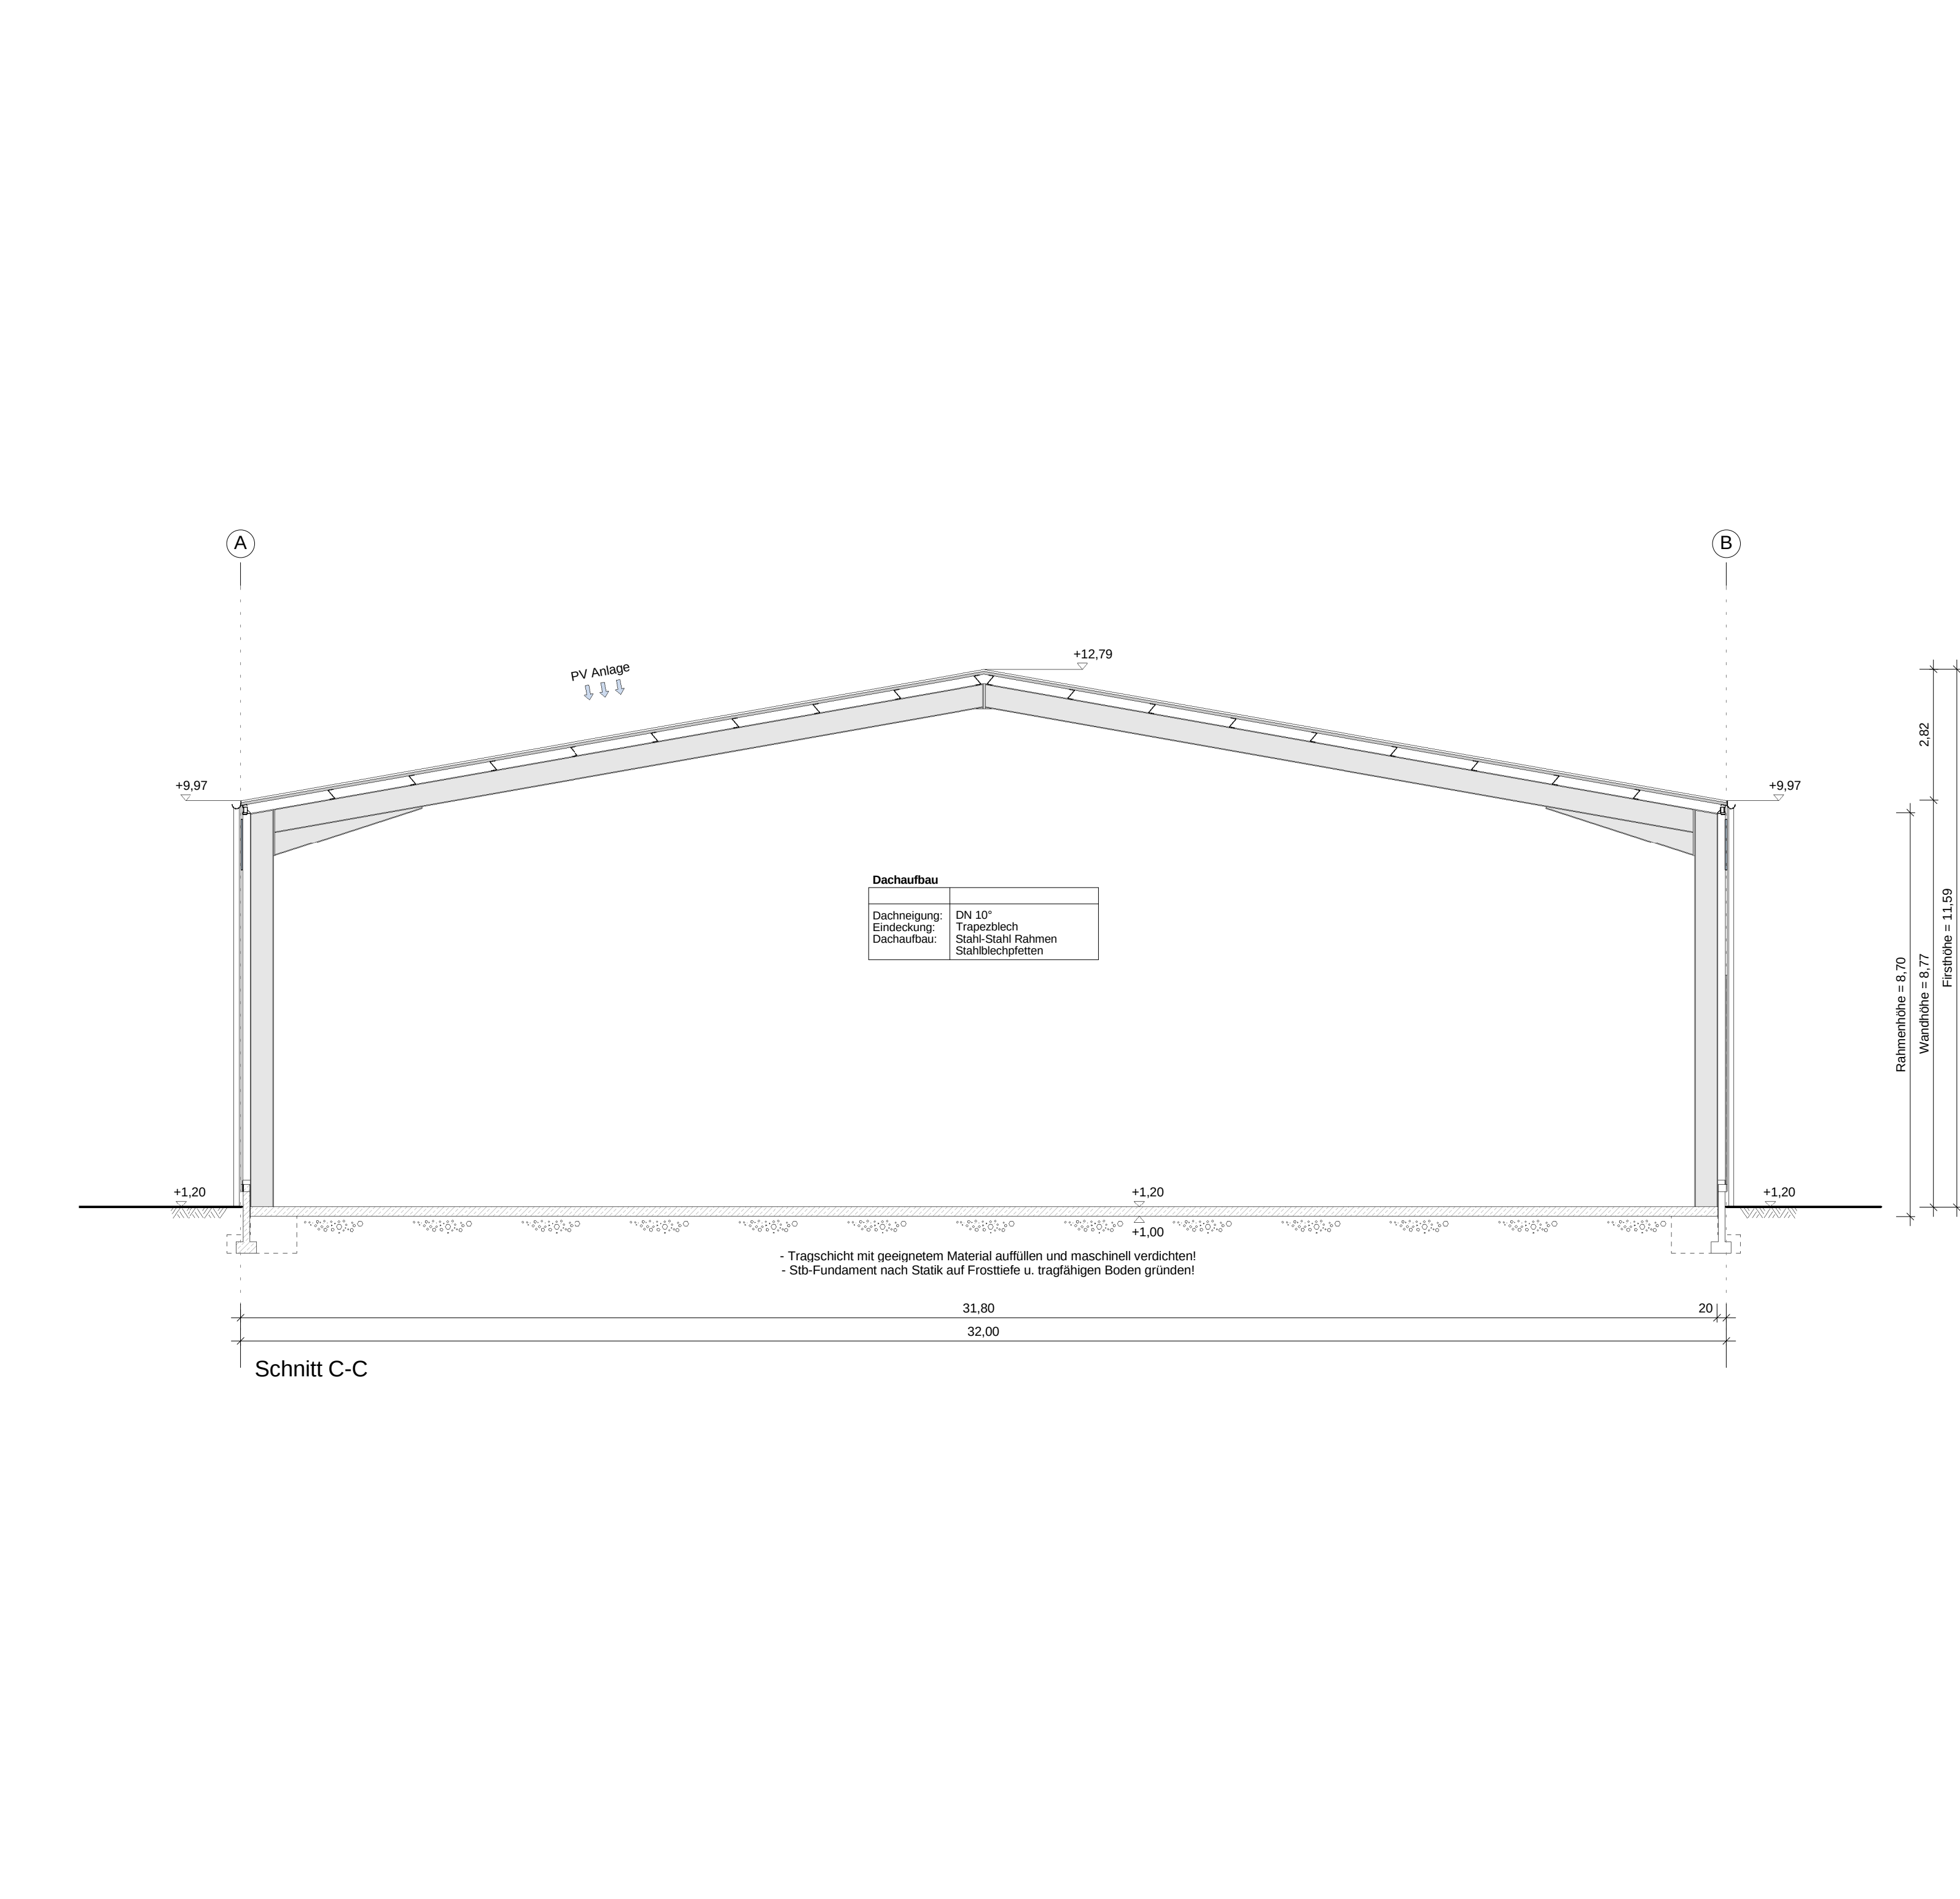
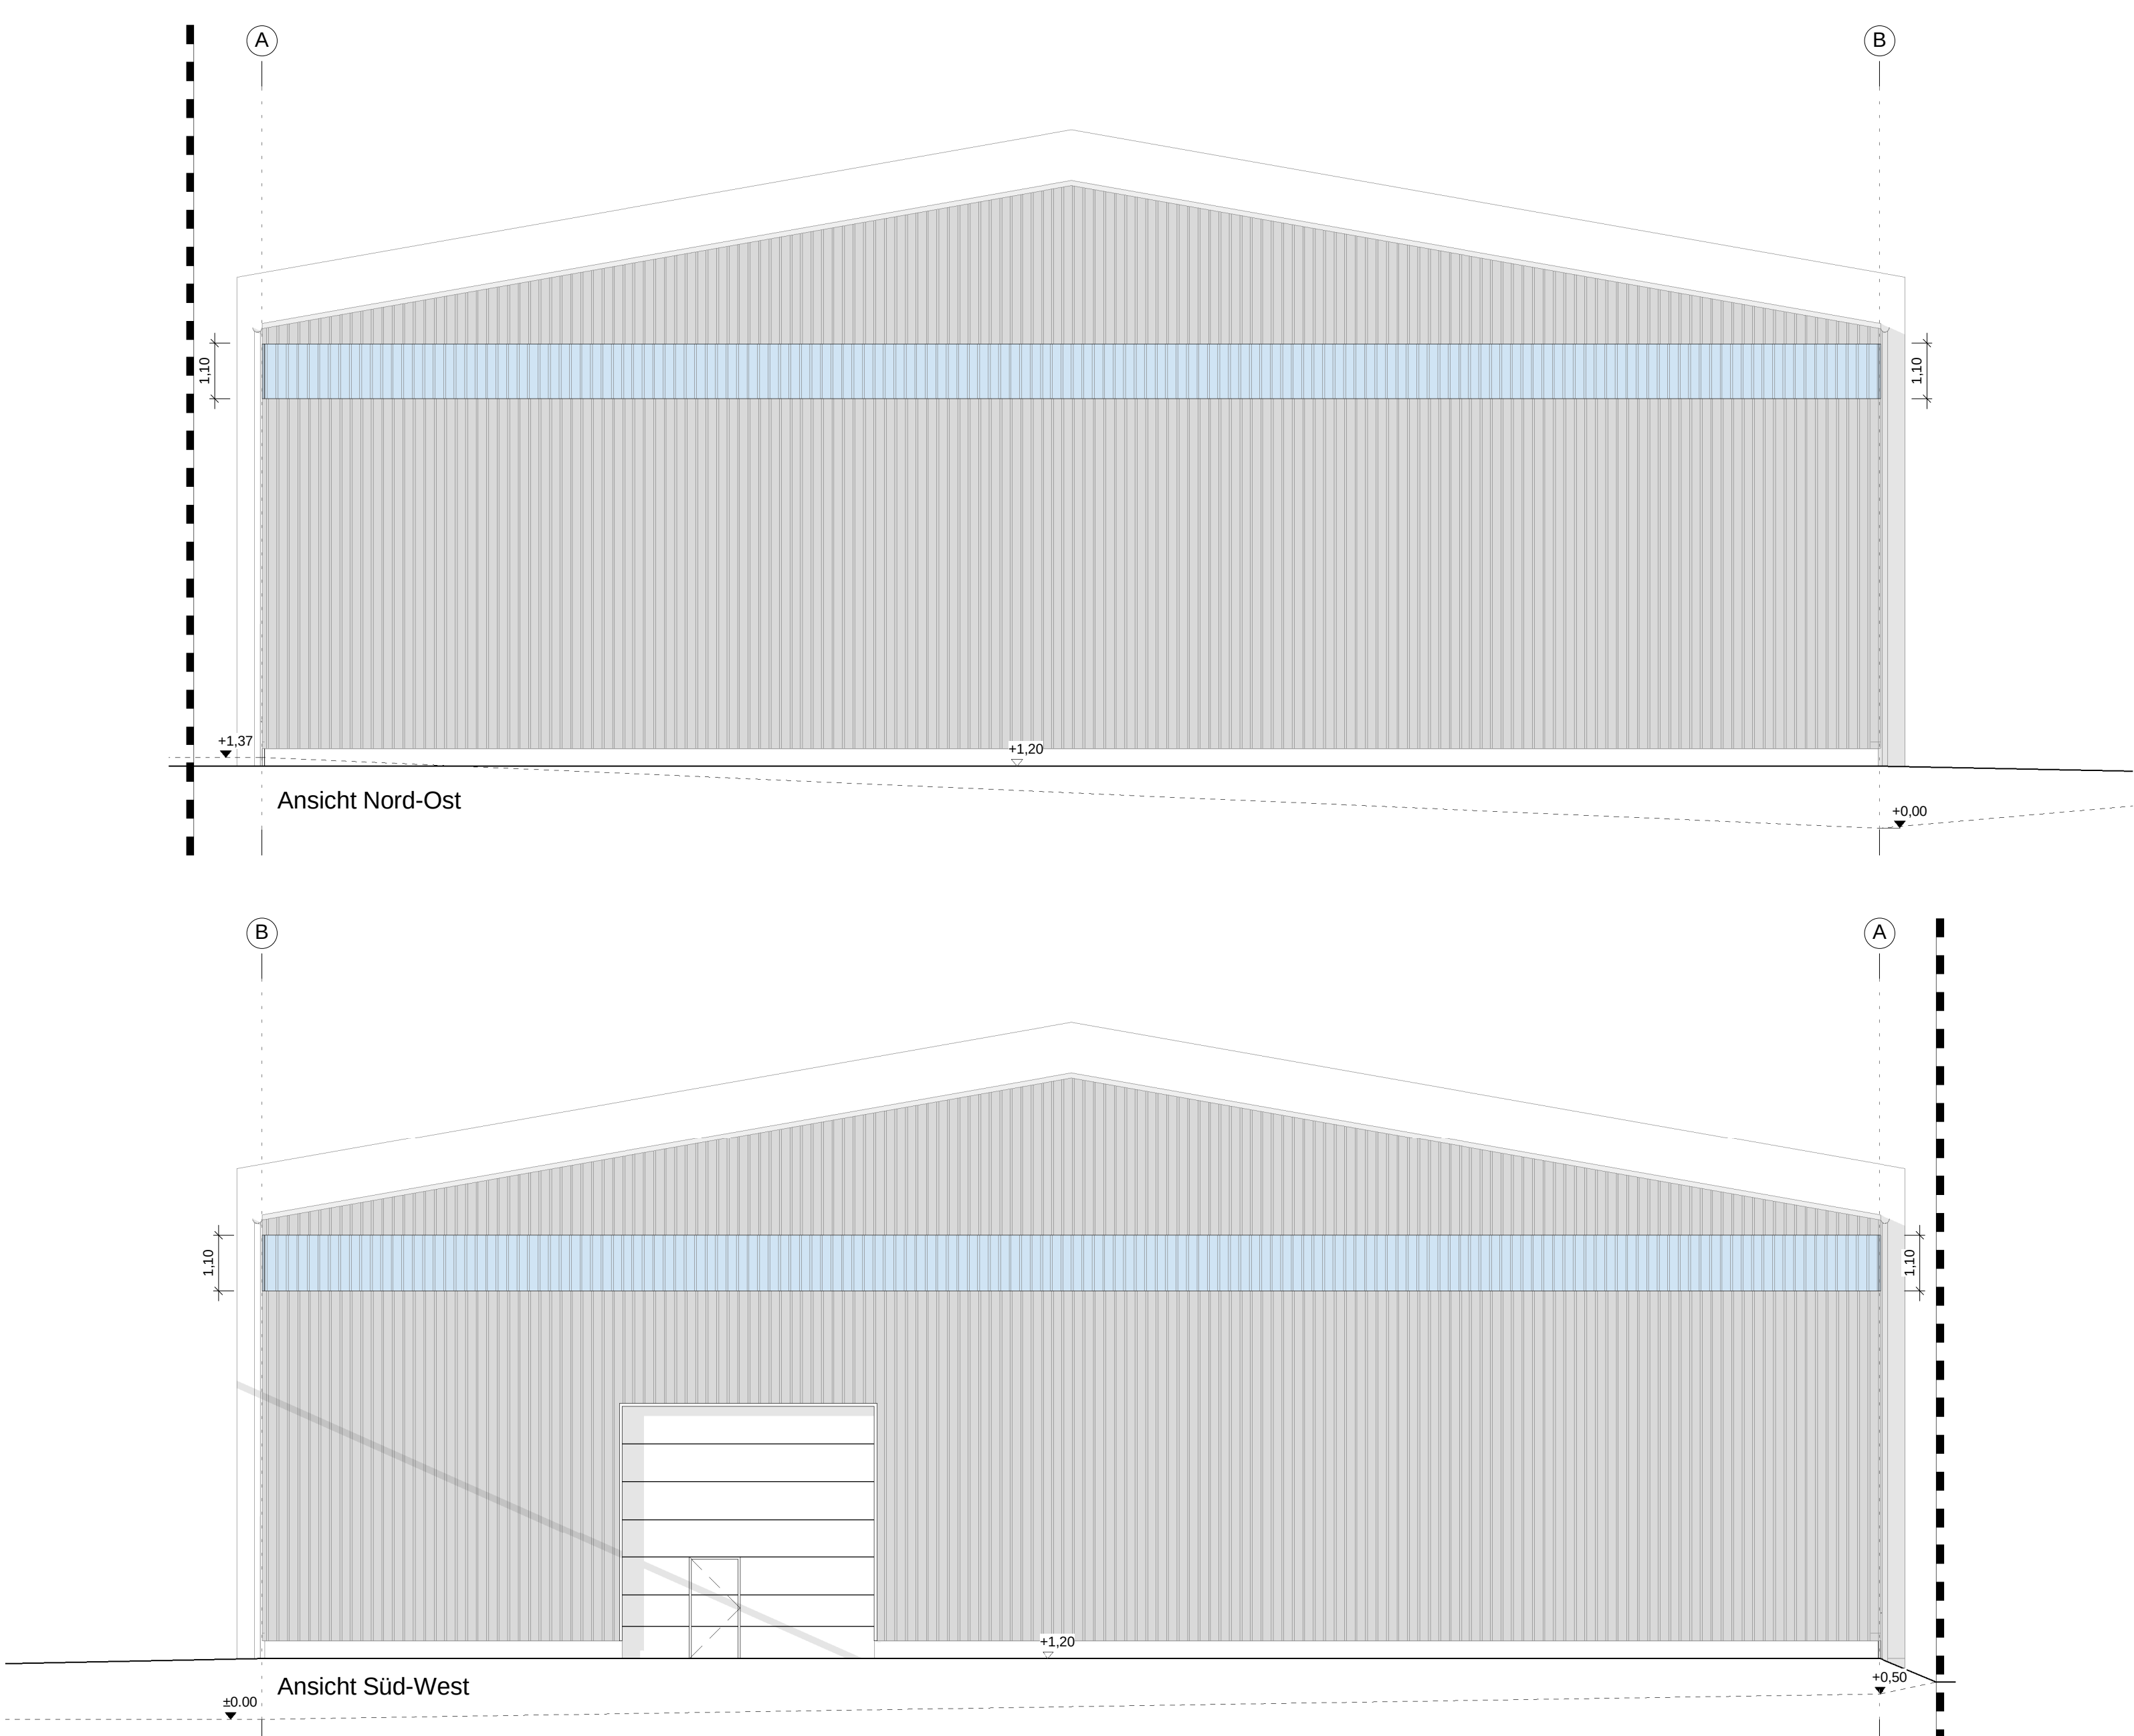


[illegible]

Einbaueplan Planinhalt: Grundriss, Ansichten, Schnitte H3 Maßstab: 1 : 300			
Errichtung von 3 Lagerhallen			
Bauort: Hunderdorf Fls/St. Teilfl.: 214/2 Merkung: Au vorm Wald			
Gewerbepark Lagerhaus 1 AG Ansprechpartner Otte Manfred 19336 Hunderdorf		Beauftragter:	
Projekt: Einzelstück Gabel Flz. 214, 214c		Geschäftsvermerk: Flz. 2003, 2005, 2006	
Woff System GmbH am Schindlerweg 1 91052 Tübingen Tel. 09141 170-17 Fax 09141 170-27 E-Mail: woff@hoffmann.de www.woff.de		Bauführer: Dr. H. Abs. 2 Nr. 1, Abs. 9 Stg. Ing. (FH) Achim Hertz in F.u. Woff GmbH Am Stadtwald 20, 94886 Osterhofen	
Auftrag-Nr.: 171263 gezeichnet: Schuster Christian Telefon: 0932 / 37-672		Datum: 04.04.2017 geprüft: Altmann E3 Plannummer:	
1. Änderung A. Lager innen B. Brandschutz, Entwässerung, Tore und Tore bei Halle 3 C D	Datum: 25.04.2017 gezeichnet: Schuster 10.07.2017 Schuster		
Bitte den Plan mit 1:100-Vermaß nachprüfen, Verwirklichung, und anschließend eine Bestätigung der Realisation einreichen! Gezeichnet: Dr. H. Abs. 2 Nr. 1, Abs. 9			