


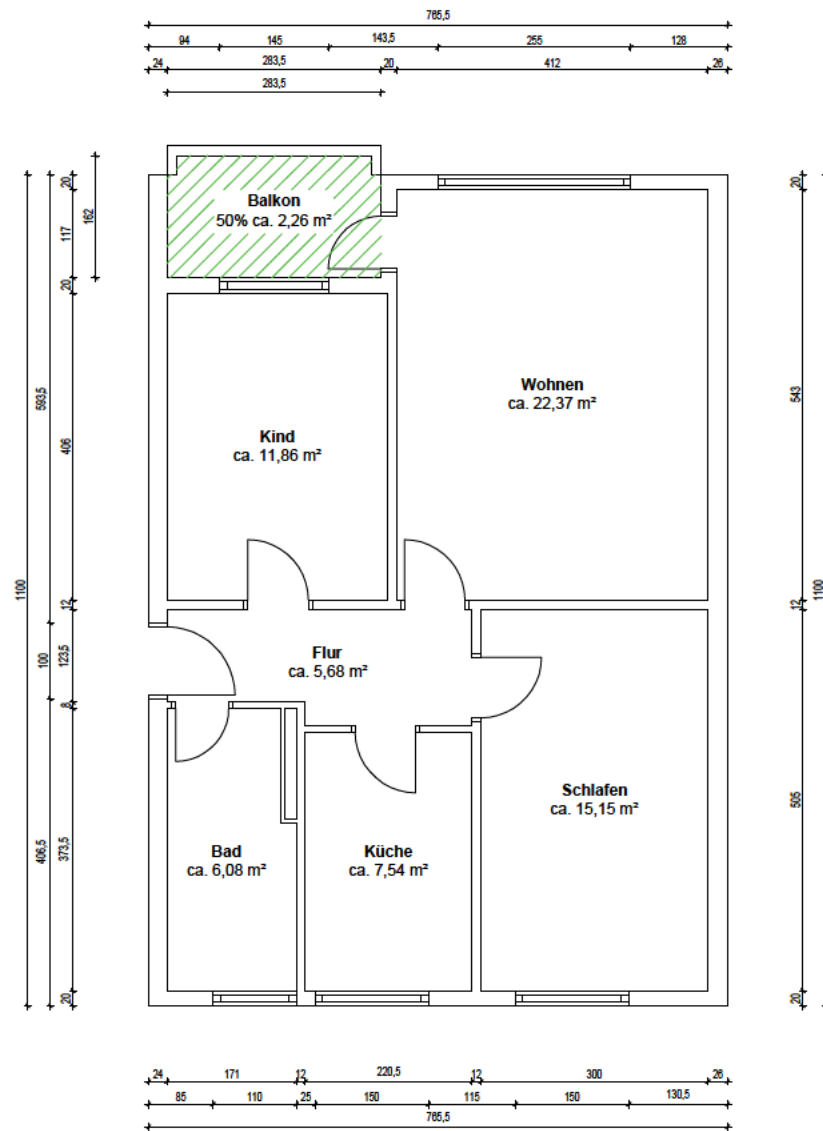

50%ige Anrechnung von Flächen



25%ige Anrechnung von Flächen



0%ige Anrechnung von Flächen



OBJEKTDATEN

Eigentumswohnung
Schieferkamp 40
in 30455 Davenstedt

AUFTRAGGEBER



AUFTRAGNEHMER

ImmoMates GmbH
Lange Reihe 22
20099 Hamburg

PLANINFORMATIONEN

Planinhalt
Grundriss Schieferkamp 40, 2.OG rechts

Projektnummer
AYKN53

Plannummer
1

Format in
DIN A4

Maßstab
1:100

Erstellt am
09.06.2026

Berechnungsart
WoFIV

ARCHITEKT



INFORMATIONEN

Der Auftragnehmer hat auf Basis der vom Auftraggeber zur Verfügung gestellten Dokumente vermaßte und lesbare Pläne, sowie evtl. eine Wohnflächenberechnung, erstellt. Maße, welche auf den bereitgestellten Bestandsplänen nicht vorhanden waren, wurden nach bestem Wissen und Gewissen grafisch ermittelt und ergänzt. Das Gebäude wurde vom Auftragnehmer nicht besichtigt und aufgemessen. Daher wird für die Übereinstimmung zwischen den Zeichnungen und dem Objekt keine Haftung übernommen. Die bereitgestellten Dokumente wurden vom Architekten als Prüfgrundlage genutzt. Der Architekt übernimmt keine Haftung für konstruktive und statische Informationen. Die vorliegenden Pläne sind nicht für eine Baugenehmigung oder Bauausführung verwendbar.