


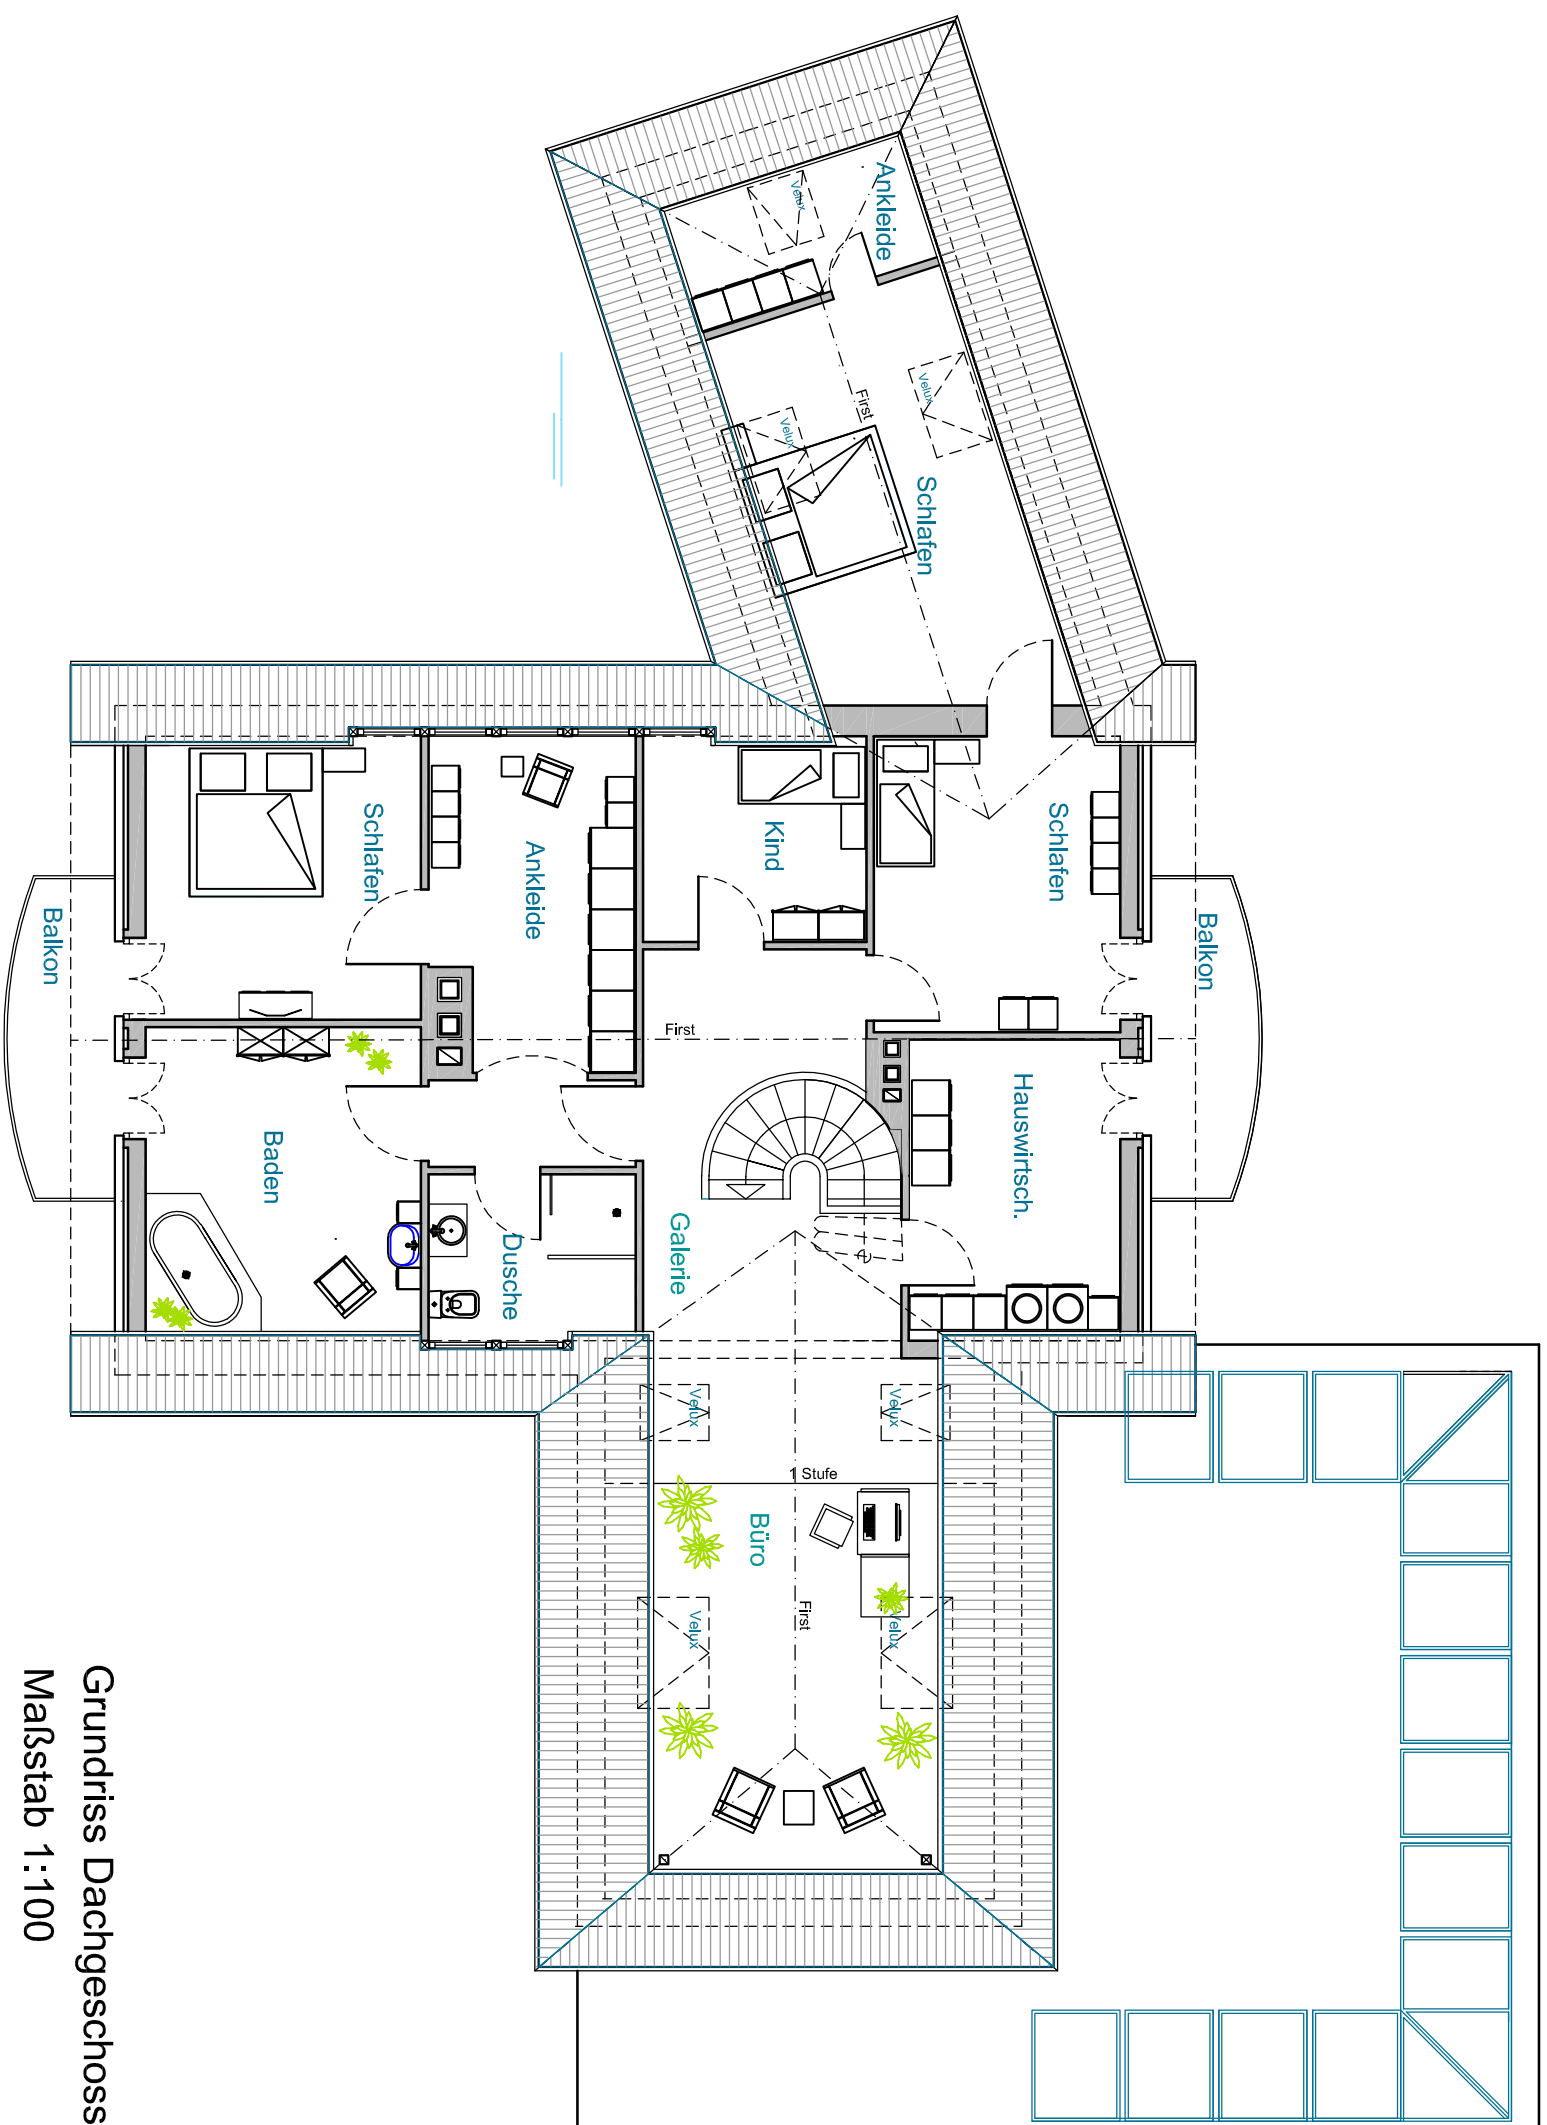

Grundriss Dachgeschoss
Maßstab 1:100