


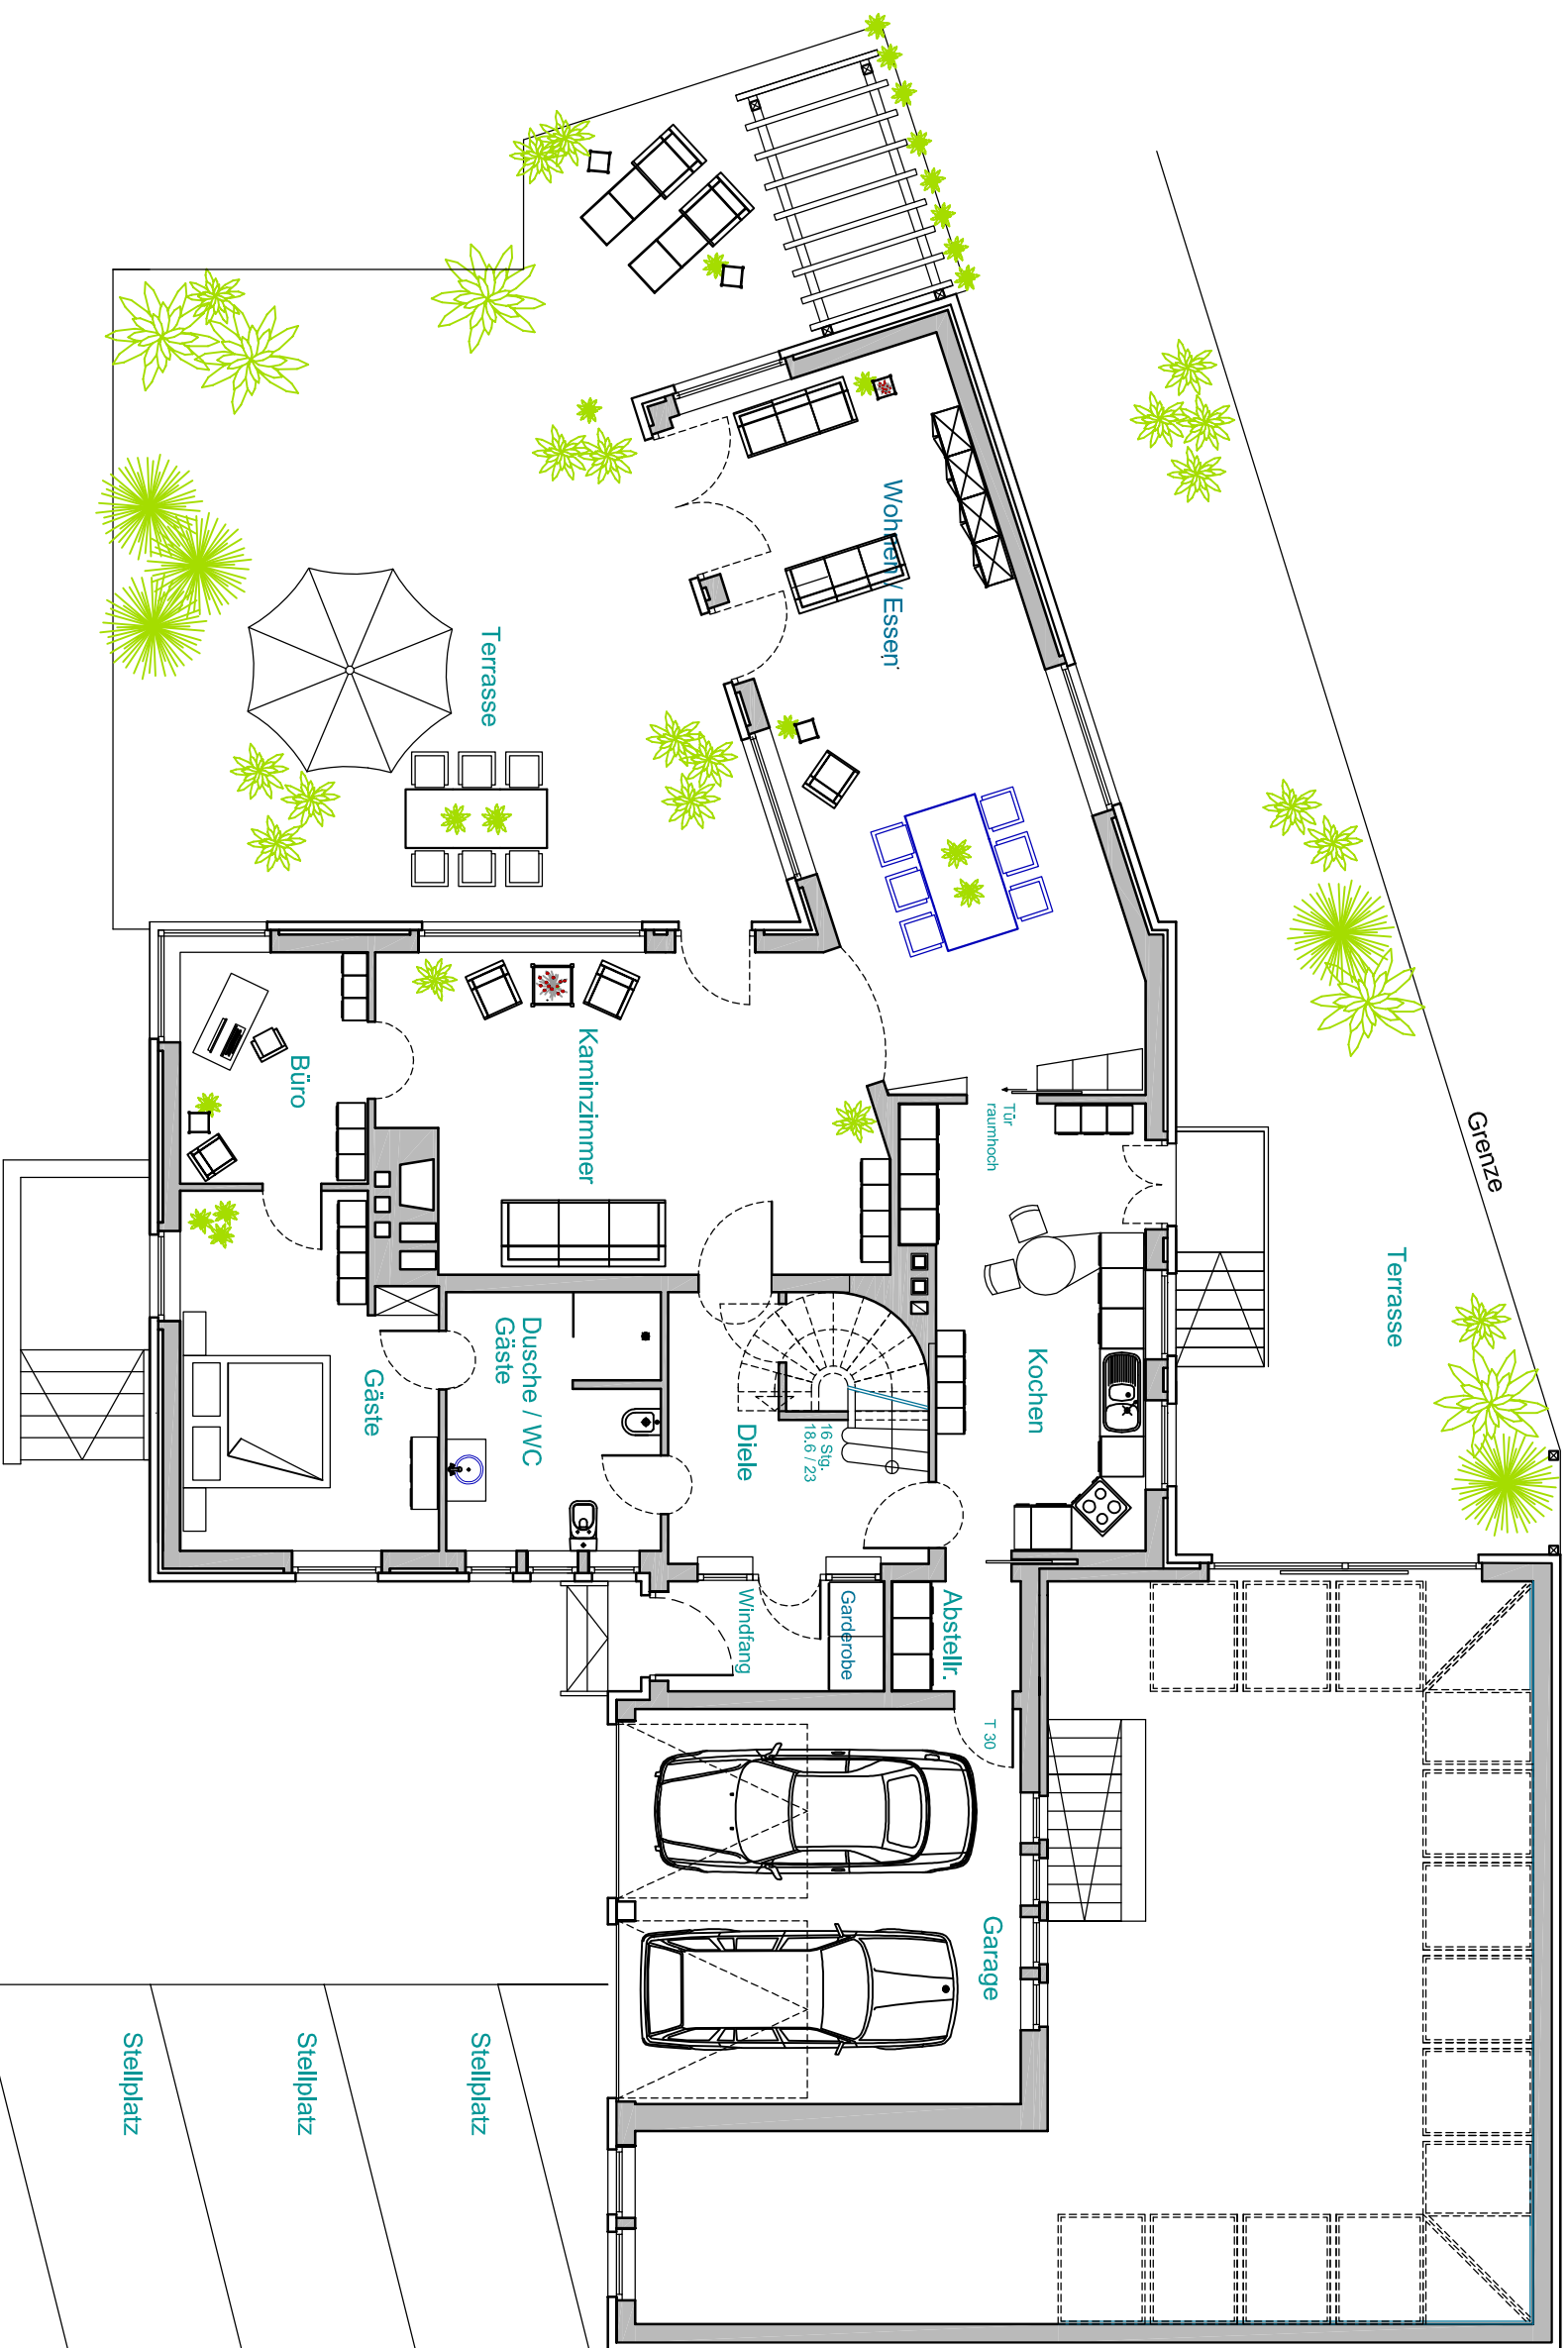

Grundriss Erdgeschoss
Maßstab 1:100