


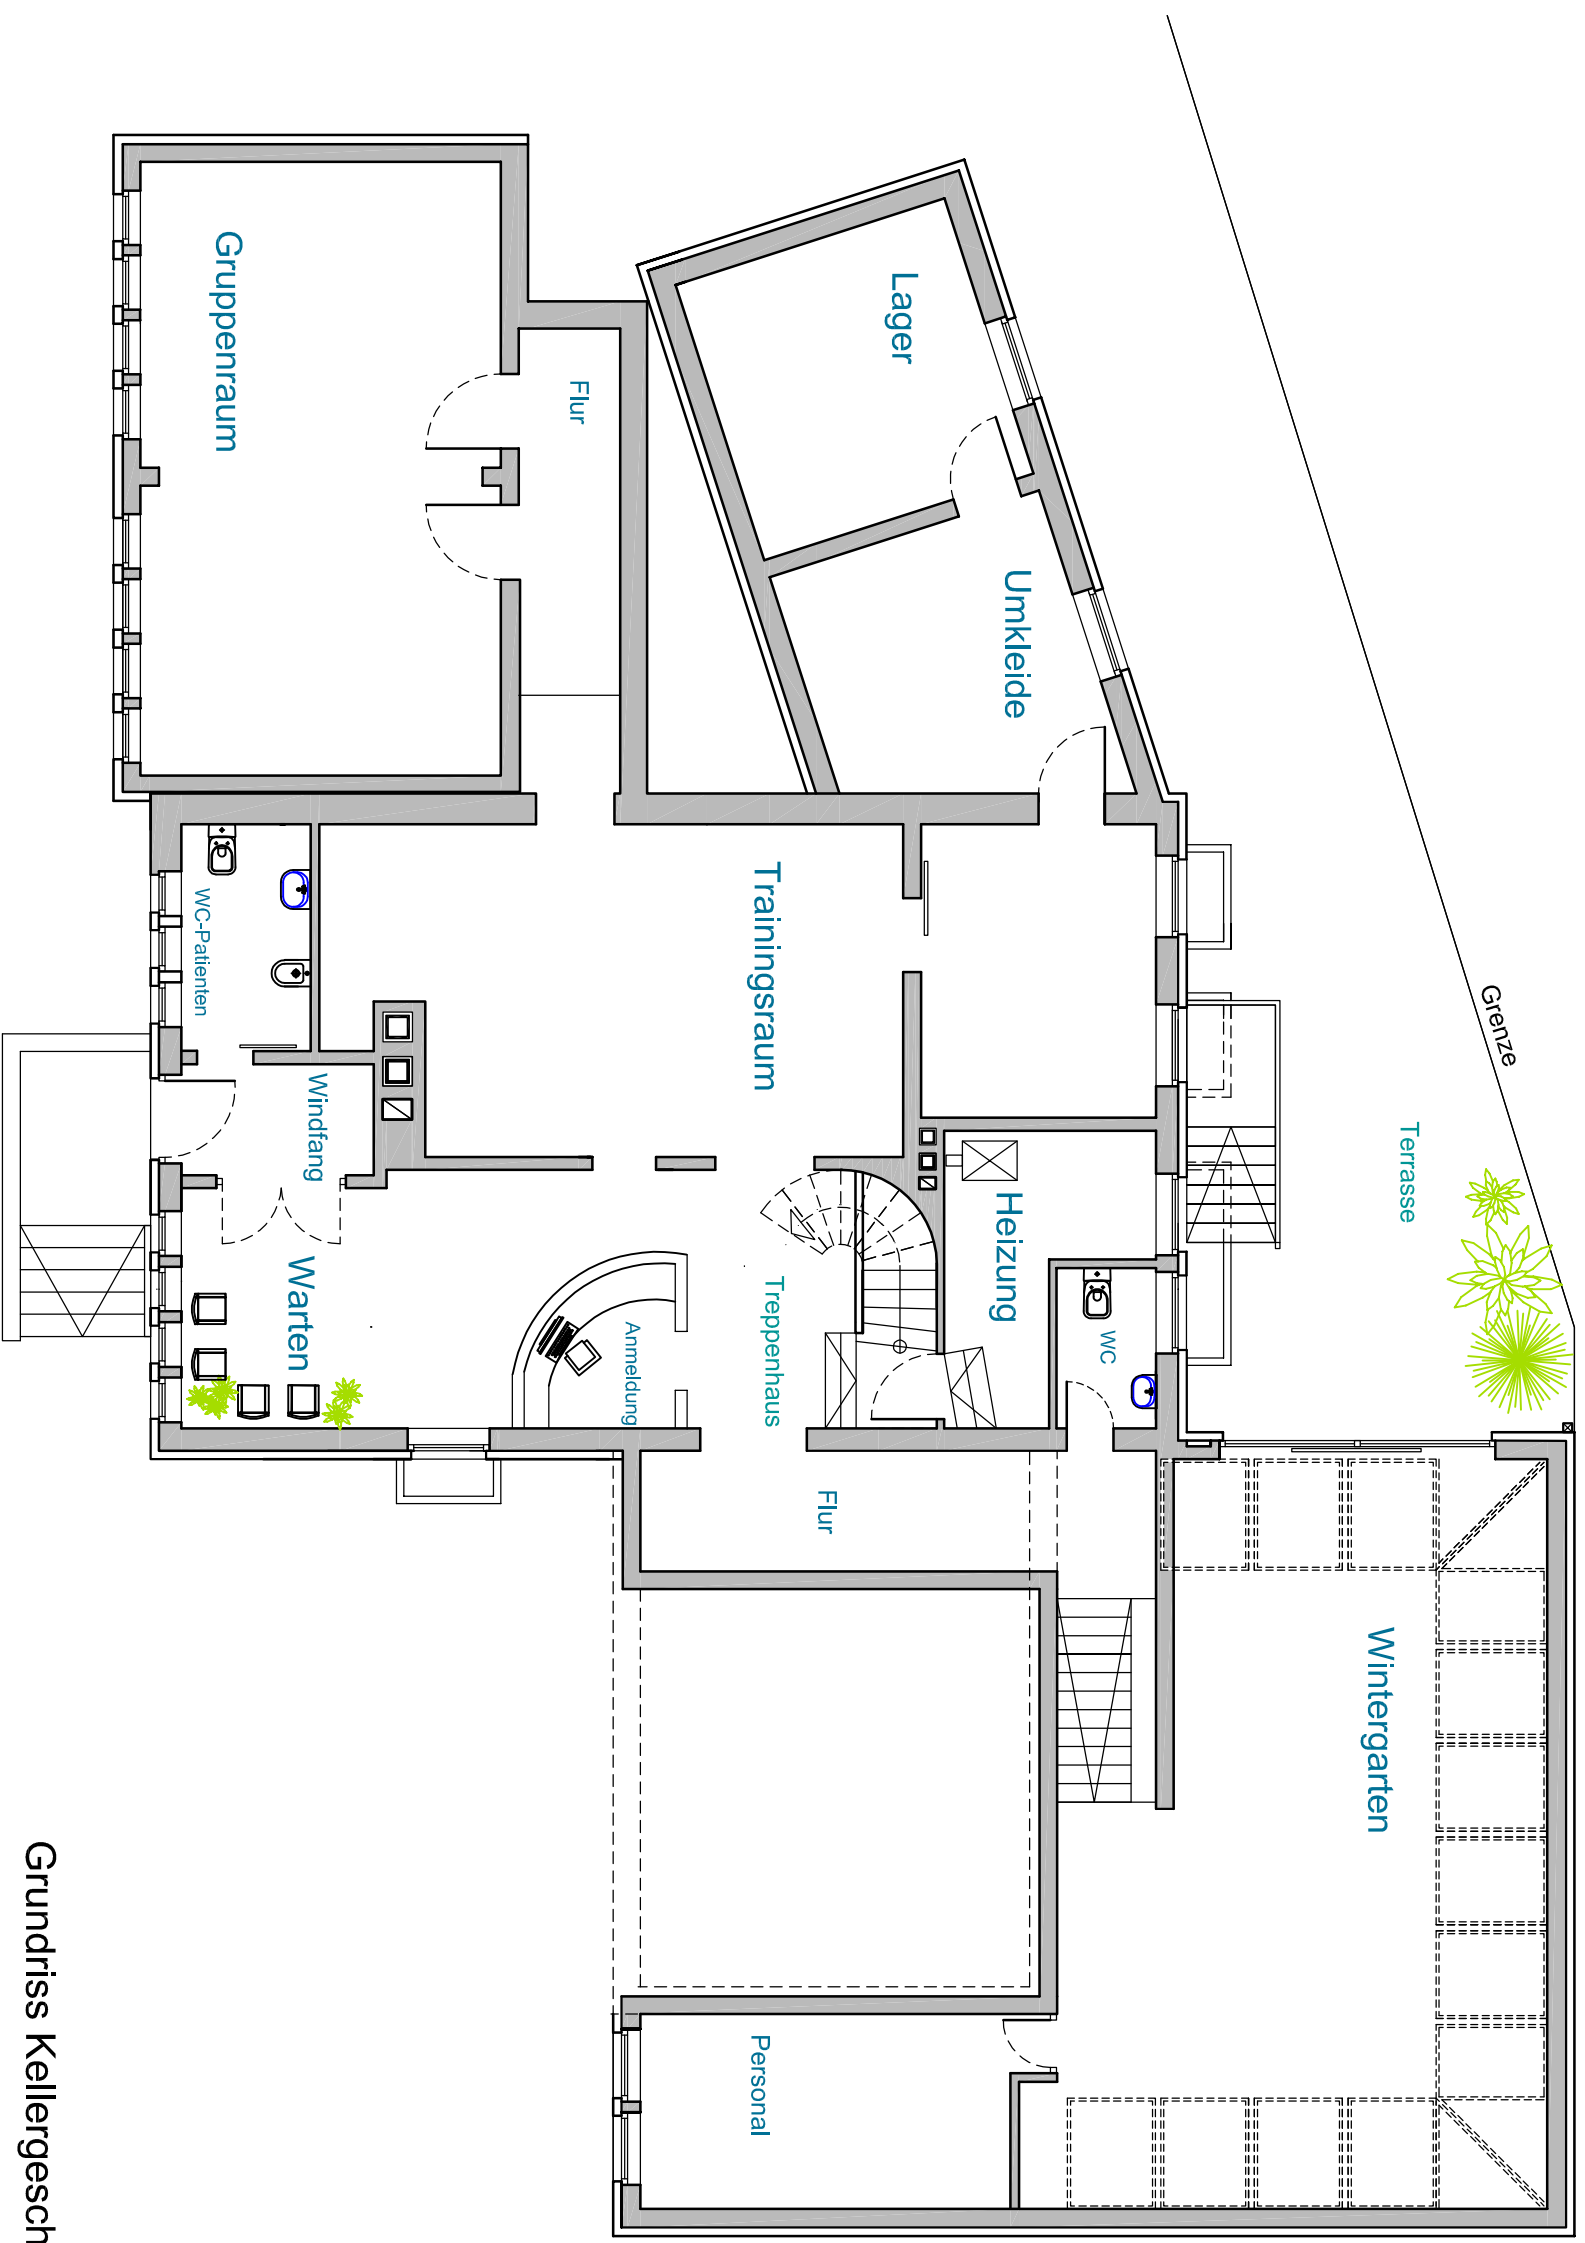

Grundriss Kellergeschoss
Maßstab 1:100