

Baueingabe

BAUORT :

Gemeinde : Creglingen
Gemarkung : Archshofen
Flst.Nr. : 1283/1
Straße : Hausnr. 195

BAUVORHABEN :


**Anbau bzw. Erweiterung
des bestehenden
Wohnhauses**

Planinhalt:

Grundriss Erdgeschoss

Maßstab:

M 1 : 100

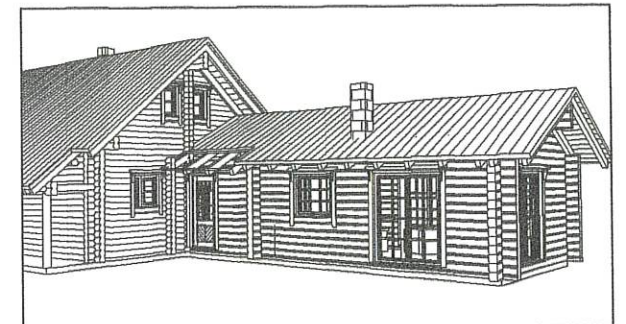

BAUHERR (IN) :

Thea Kühne

Hausnr. 195

Archshofen

97993 Creglingen

PLANFERTIGER :

BAUPLANUNG WAGNER
Ihr Büro für Bauwesen, Bauplanung und Abwicklung

Partner der
Landes- und Kreis-
Planung & Gestaltung von
Gärten und Außenanlagen
und der Firma
LOGWOOD
Experten für Holzhäuser

Tino Wagner
statl. geprüfter Bautechniker (DAA)
Bad Mergentheimer Str. 16
97993 Creglingen
07933-20 38 12

www.bauplanung-wagner.de

Datum : 04.07.2007

