


Grundriss Kellergeschoss

Grün: malern/ verputzen wo es nötig ist
Gelb: nur verputzen (bei besonders dunklen Flecken stellenweisestreichen)

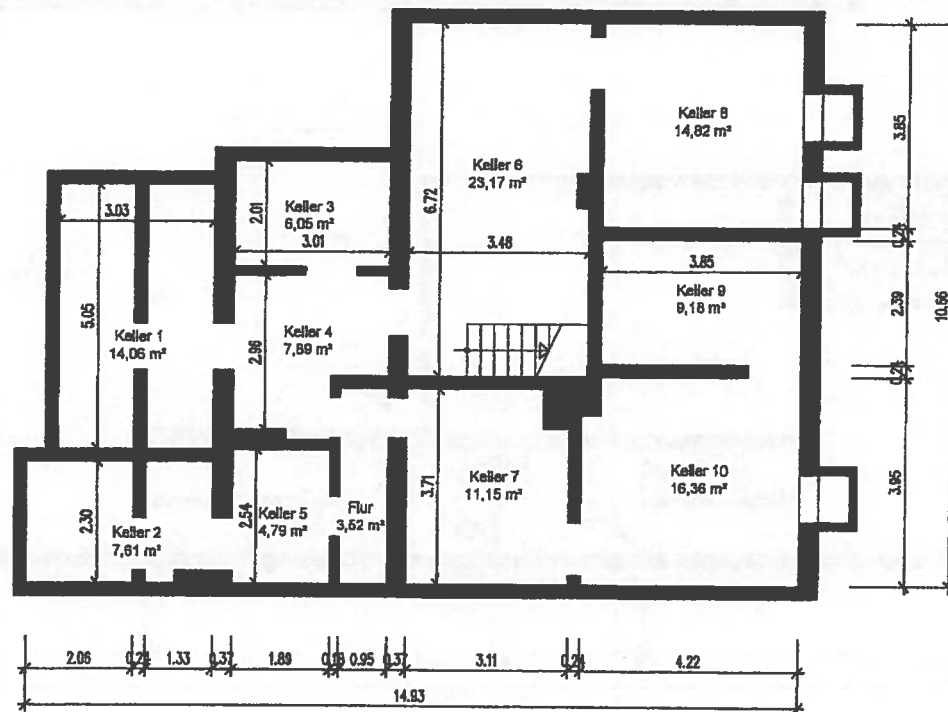


Wohn- und Gewe

Objektadresse:
Bochumer Landst
45276 Essen

Entwurfsverfasser:
Planungsbüro Ebt
Rottbruchstraße 8
44825 Heme

Planbezeichnung:
Grundriss Kellerge
Maßstab:
1 : 100
Datum:

Grundriss Erdgeschoss

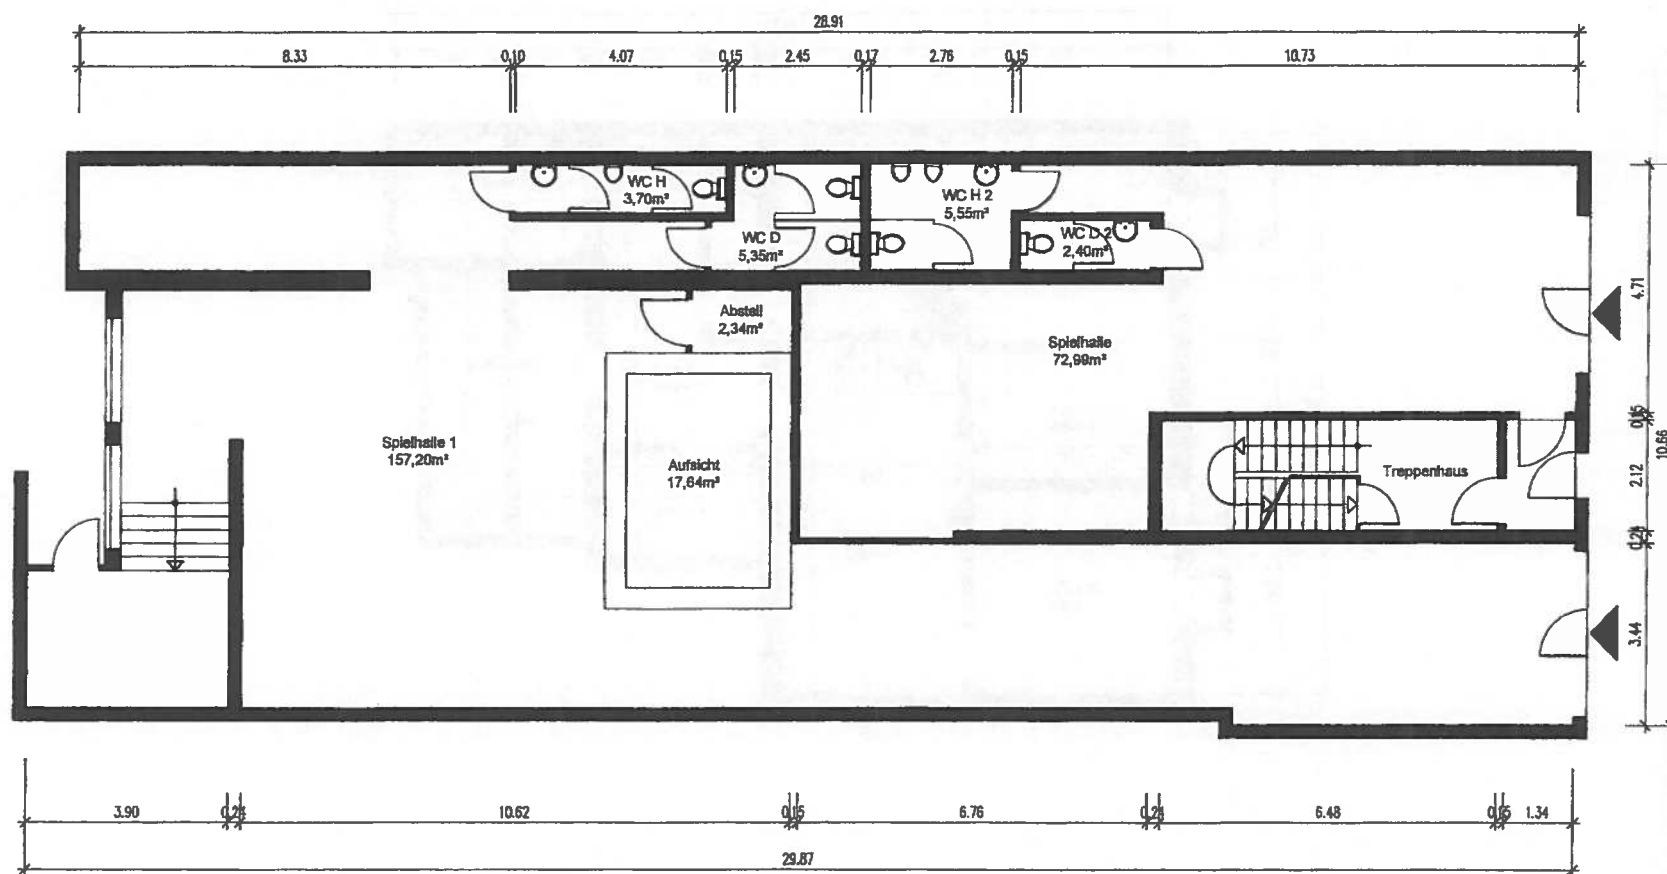

Wohn- und Gew

Objektadresse:
Bochumer Lands
45276 Essen


Erstverfasser:
Planungsbüro Eb
Rottbruchstraße 1
44625 Herne

Planbezeichnung:
Grundriss Erdges

Maßstab:
1 : 100

Datum:

Grundriss Obergeschoss

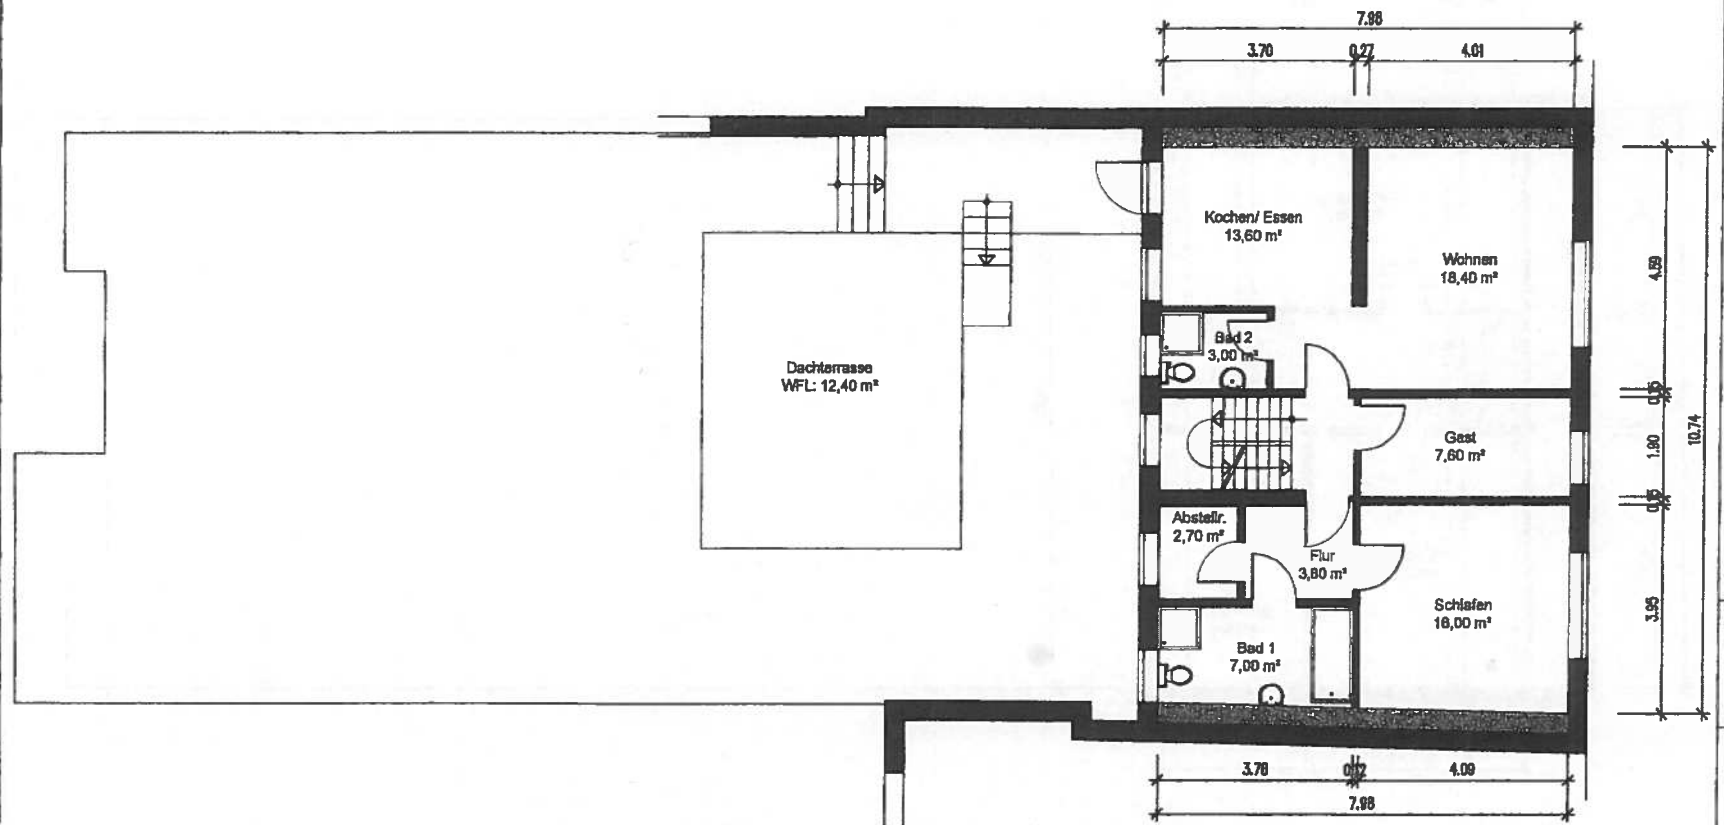


Wohn- und Gewe

Objektadresse:
Bochumer Landst
45276 Essen

Entwurfverfasser:
Planungsbüro Ebl
Rotbruchstraße 8
44625 Herne

Planbezeichnung:
Grundriss Oberger
Maßstab:
1 : 100
Datum:

Grundriss Dachgeschoss

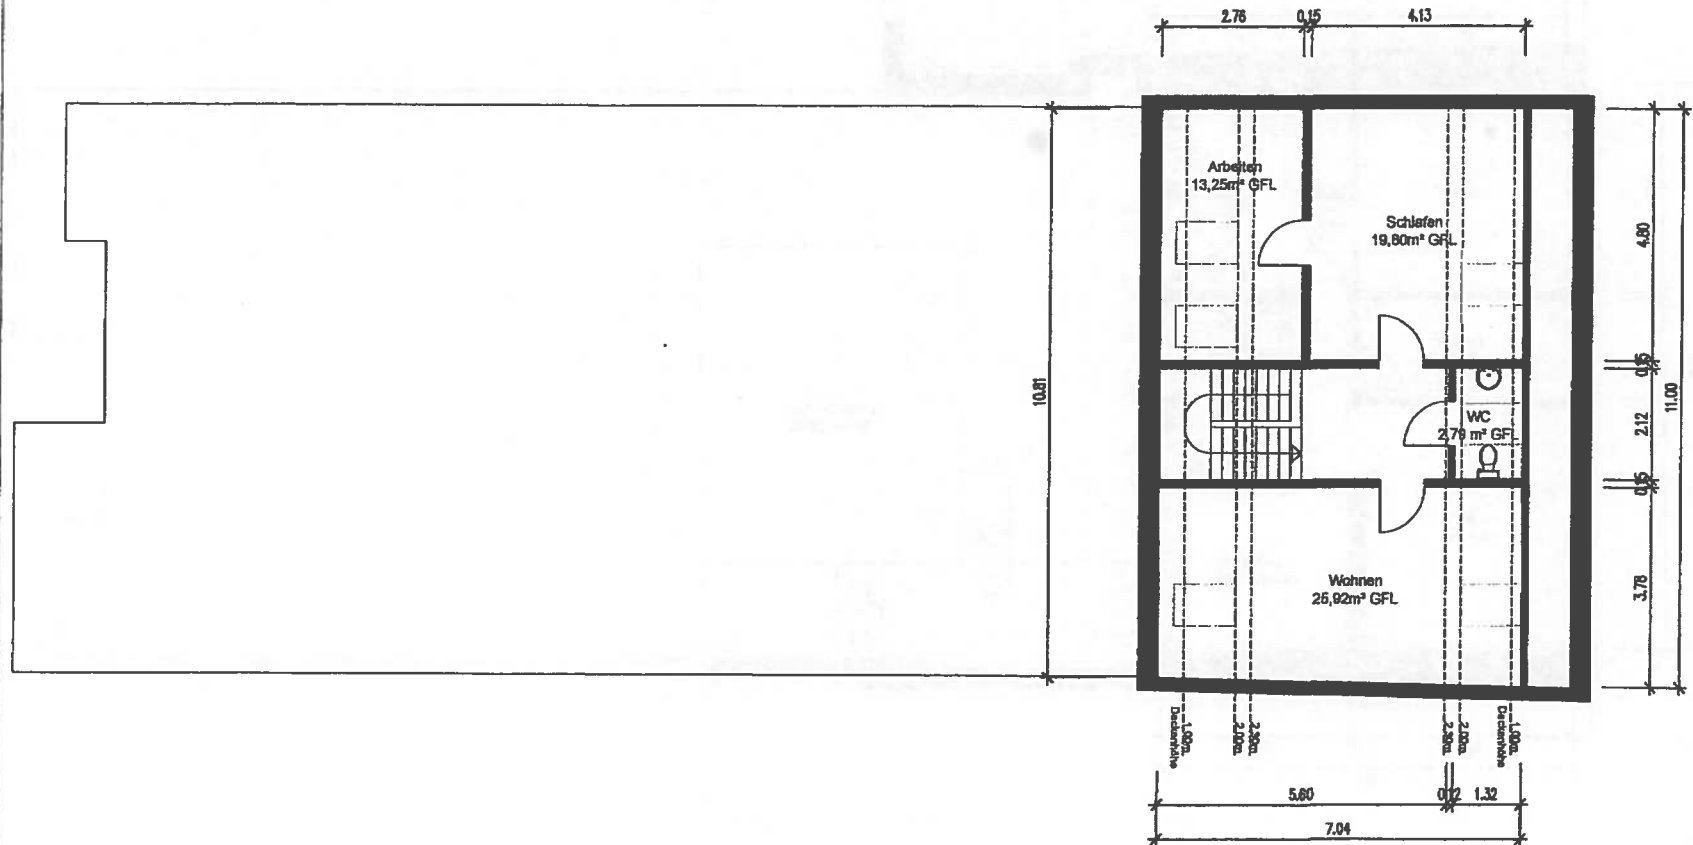

Wohn- und Gewe

Objektadresse:
Bochumer Landst
45276 Essen

Entwurfverfasser:
Planungsbüro Ebl
Rotbruchstraße 8
44825 Herne

Planbezeichnung:
Grundriss Dachge

Maßstab:
1 : 100

Datanz: