
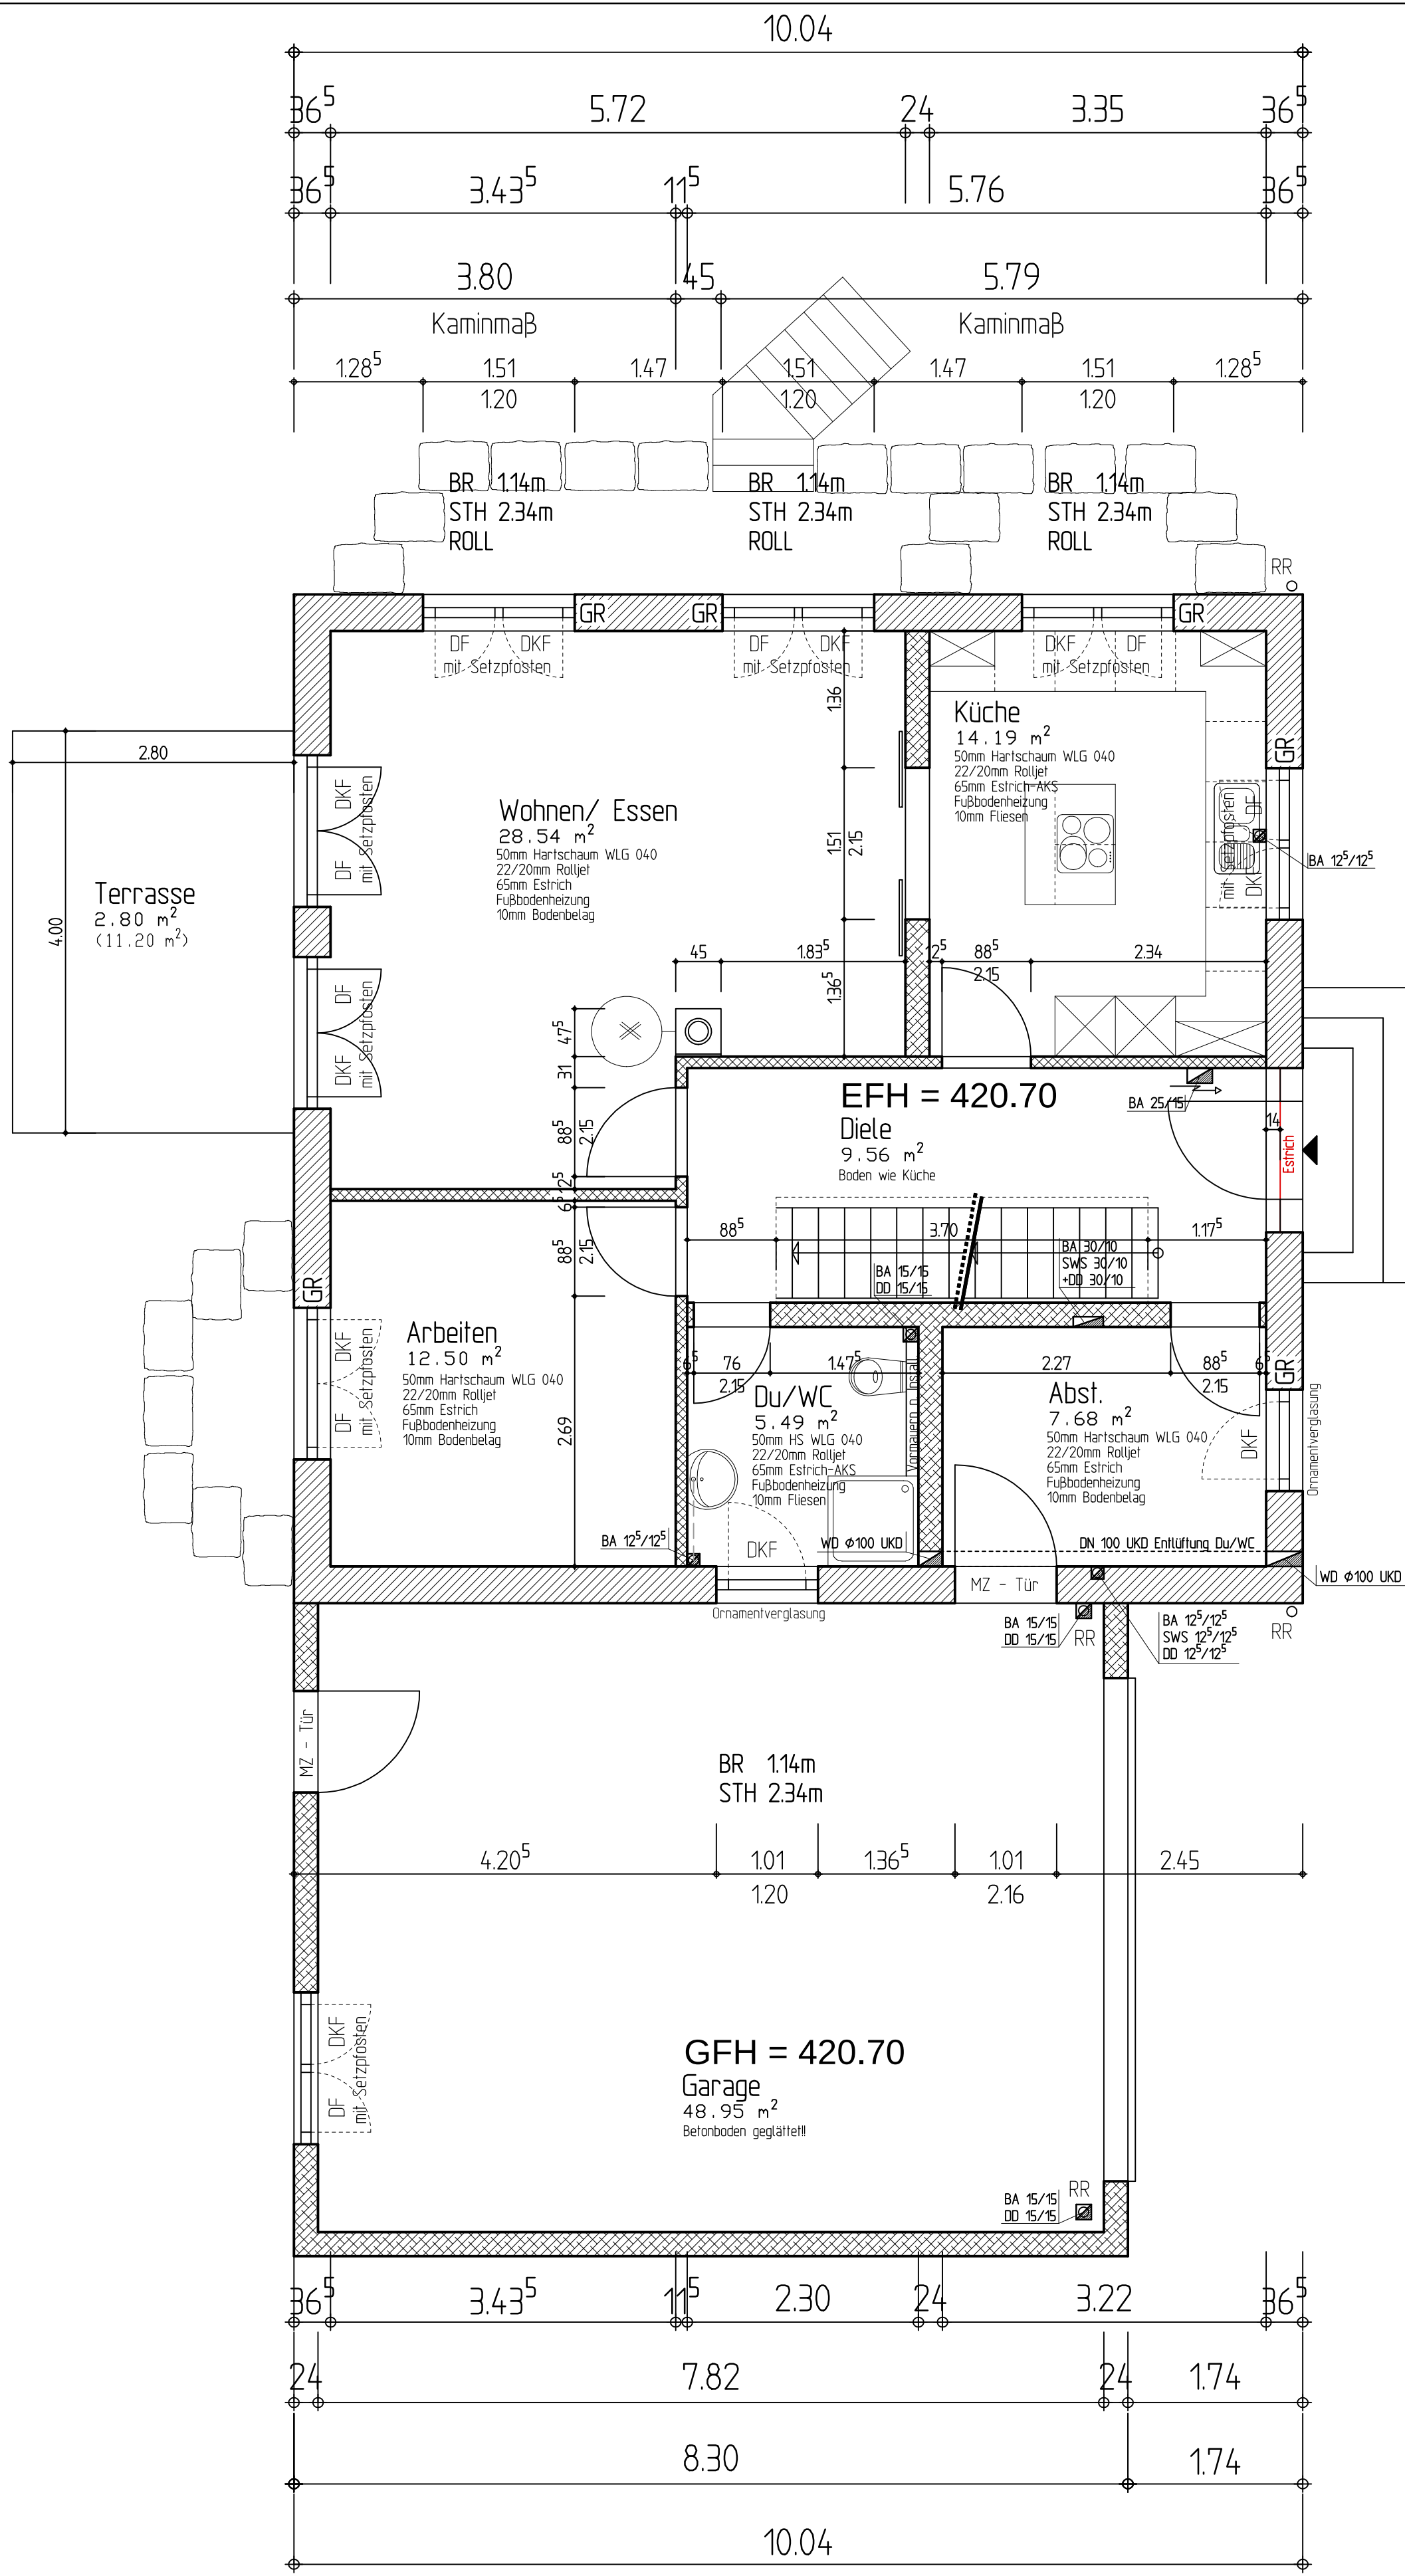
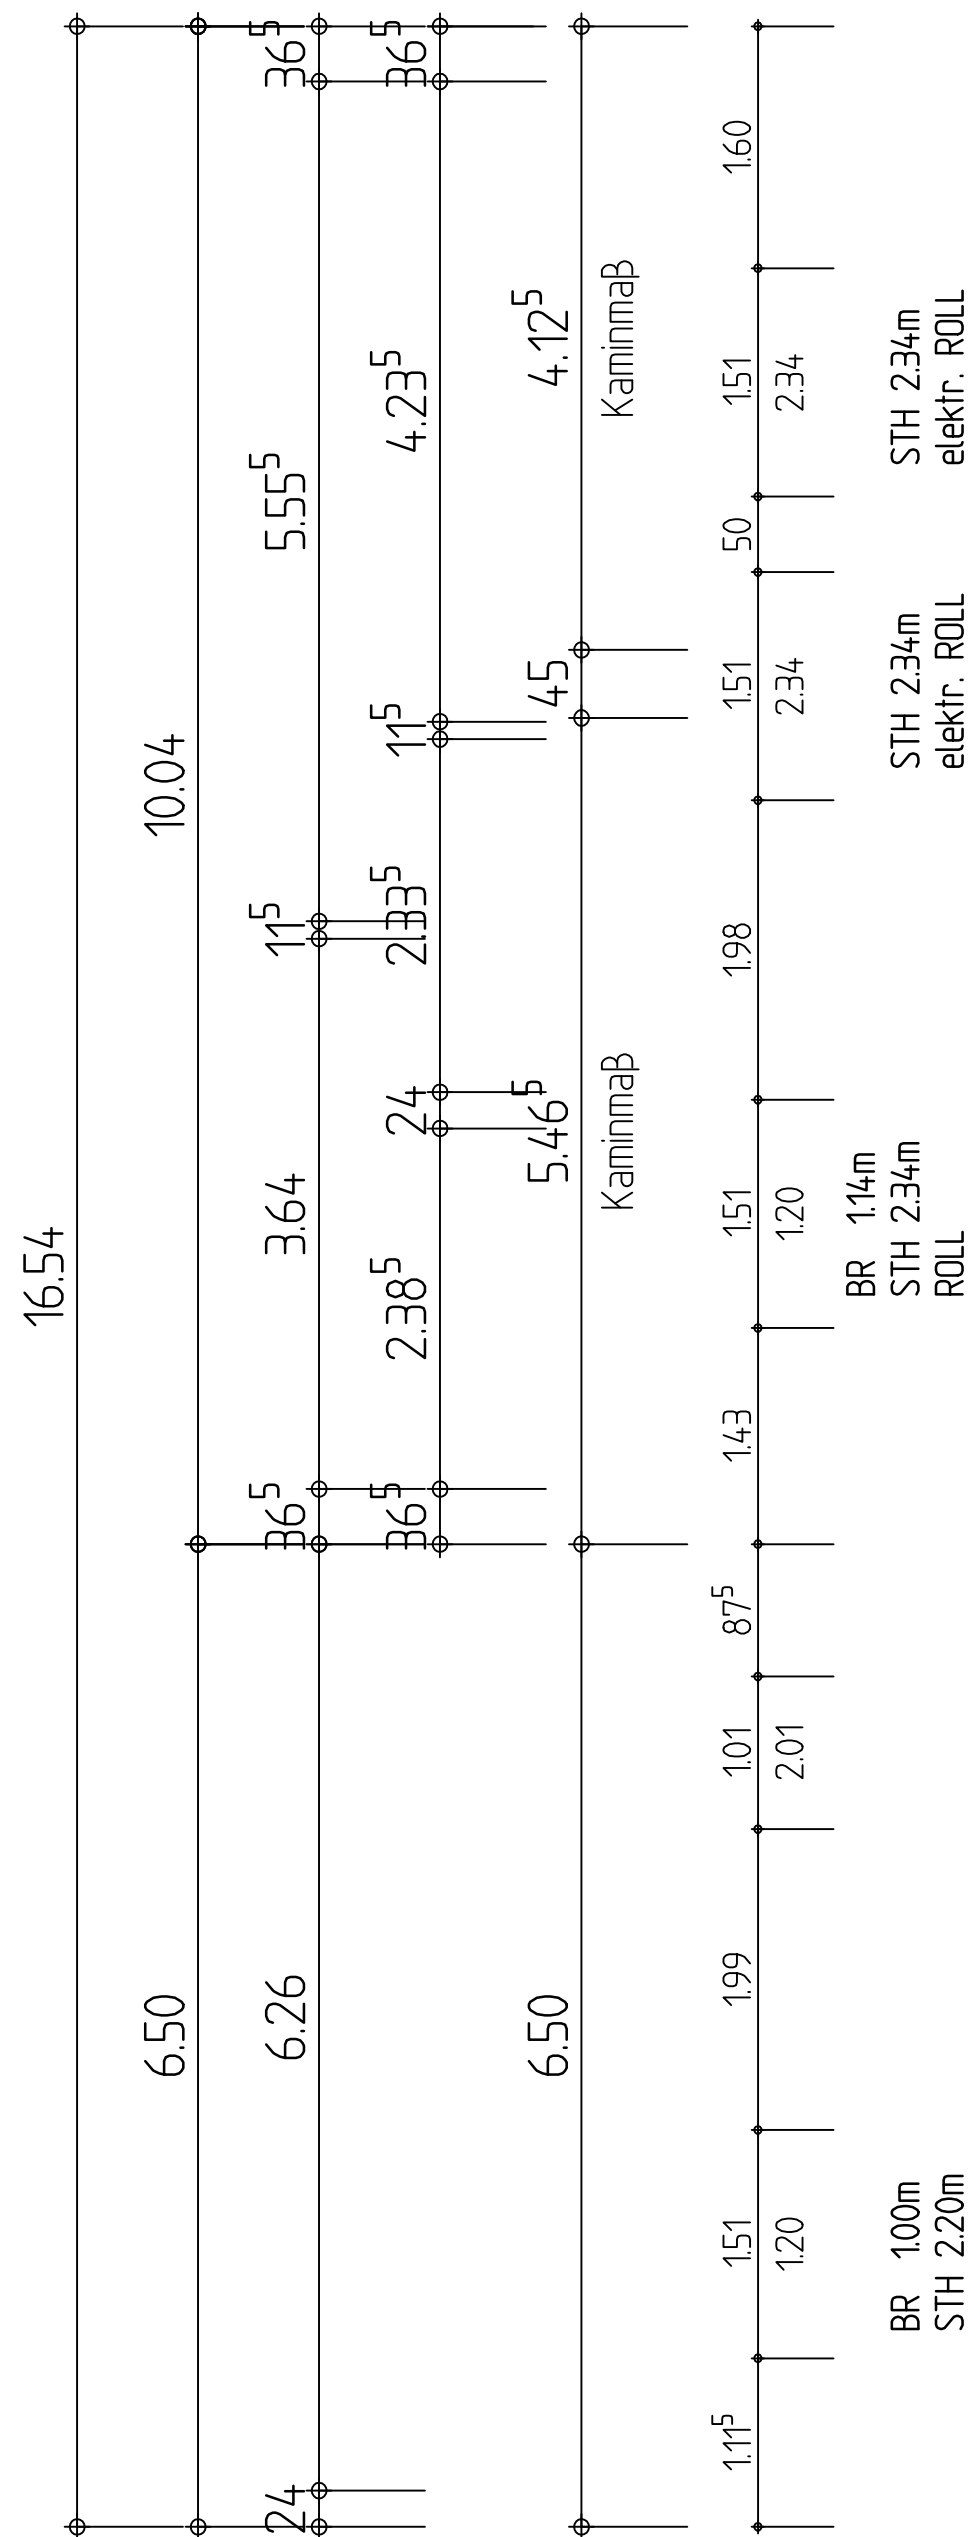


- Dachrinne:
Rollladen:
Fenstersimse:
Dacheindeckung:
Haustür:
Treppe:
Holz:
Kamin:
Fenster:
Innentüren: h = 198⁵ Standard
Heizung:
Lüftungsanlage:

Treppenausparung
in Decke über EG:

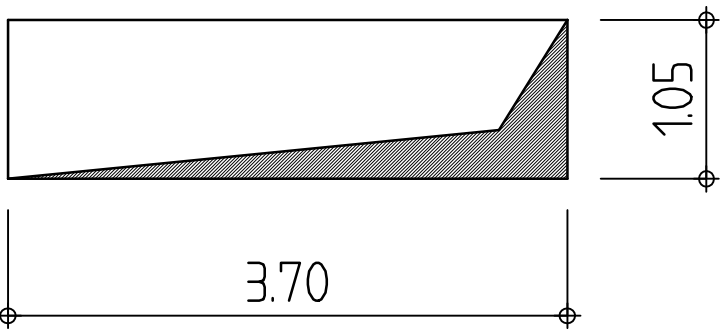

Bei Abänderung des Fußbodenaufbaus
unbedingt Türhöhen beachten !!

Legende:

Sämtliche Maße sind am Bau verant-
wortlich zu prüfen!!

Dieser Plan ist nur in Verbindung mit
dem jeweiligen Statikerplan gültig!!

Sämtliche Unklarheiten sind mit der
Bauleitung abzuklären!!

Angegeben sind Rohbaumaße!!

lichte Raumhöhe 2.64m

Aussparungen sind lediglich Vorschläge und vom Installateur
zu prüfen !!

Waagrechte Schlütze in den Tragwänden sind mit Schlitz-
steinen nach Angabe der Bauleitung auszuführen !!

Nichttragende Trennwände sind im Verband mit den Tragwänden
zu mauern bzw. sind Verzahnungen vorzusehen. Sie dürfen
nicht kraftschlüssig gegen die Decke gemauert werden !!

- WD Wandsdurchbruch
SWS senkrechter Wandschlitz
BA Bodenaussparung
WWS waagrechter Wandschlitz
DD Deckendurchbruch
UKD Unterkante Decke

- 36⁵cm Porenbeton
24cm Porenbeton
11⁵cm Porenbeton
Novesta einlegen

Erdgeschoss

**SM Ideebau GmbH**
Almarstraße 6
74592 Ilshofen – Großallmerspann
Bauunternehmung – Baubetreuung – Immobilien – Finanzierung

Neubau eines Einfamilienwohnhauses mit Doppelgarage

Gefertigt: 24.02.2017 CS	Geändert: 20.04.2017 CS	PLNr.: 2	Maßstab: 1:50
--------------------------	-------------------------	----------	---------------

Ilshofen, den
Der Bauherr (geprüft und anerkannt)