


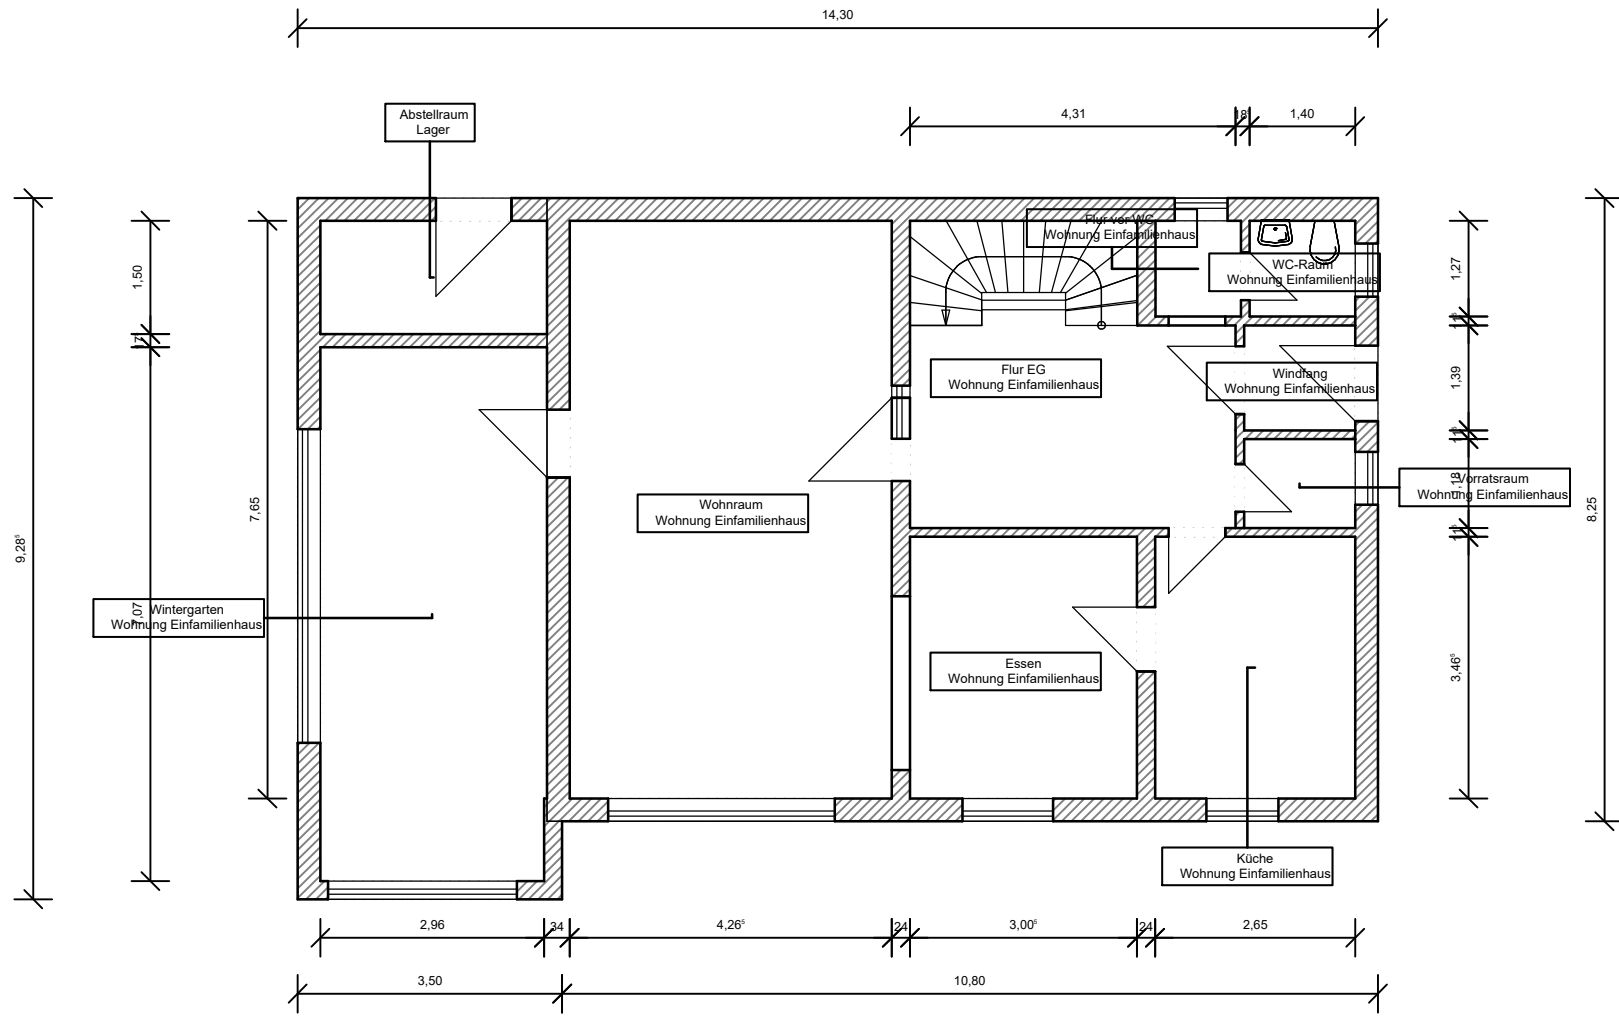

Projekt Einfamilienhaus		Projektadresse 83209 Prien am Chiemsee	
Dokument Grundriss EG [GEB]	Format DIN A4	Maßstab 1:100	Blatt-Nr.