
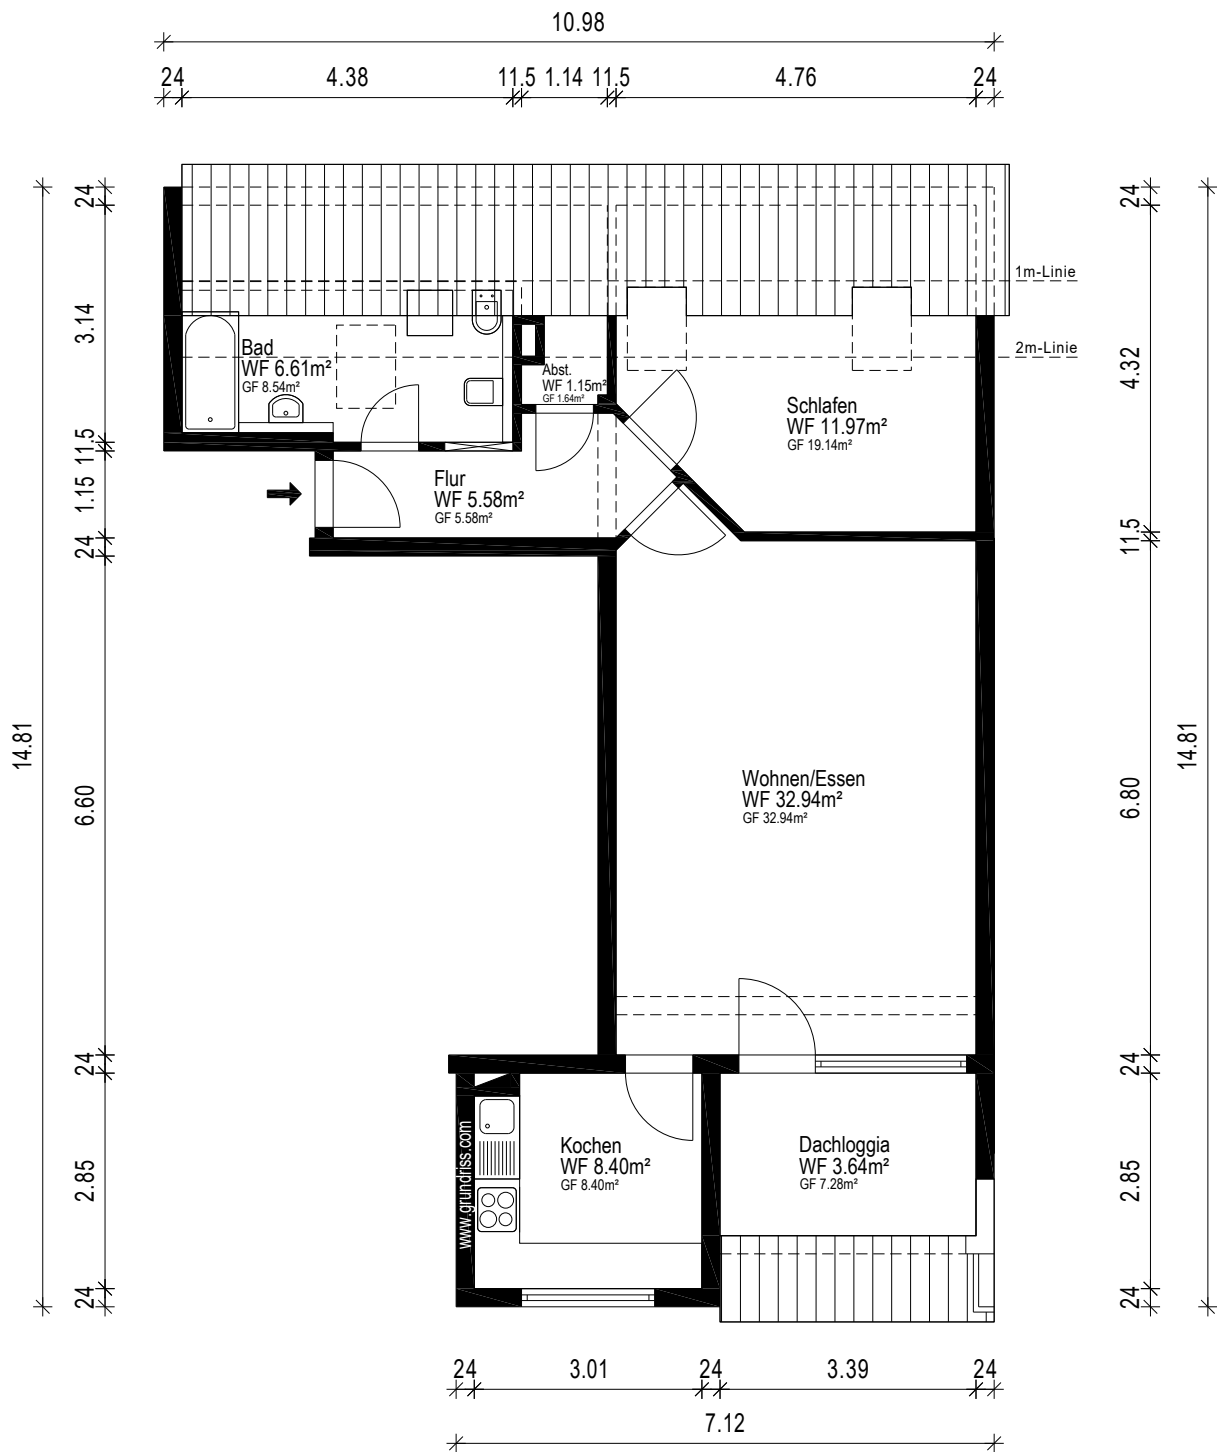


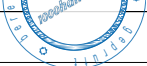

Gebäude ETW		 grundriss.com Für Fachkräfte der 1000hands AG Aufmaß - CAD-Service - Flächen
Ort/Straße 68623 Lampertheim, Wilhelmstrasse 80c		
Planinhalt Dachgeschoss		
Maßstab 1:100/A4	Datum 27.04.2026	
Objekt-Nr. -	Plan-Nr. 1	