


GRUNDRISS · 4-ZIMMER-ECKWOHNUNG

3. Obergeschoss · Wohnfläche ca. 155 m² · Maßstab 1:100

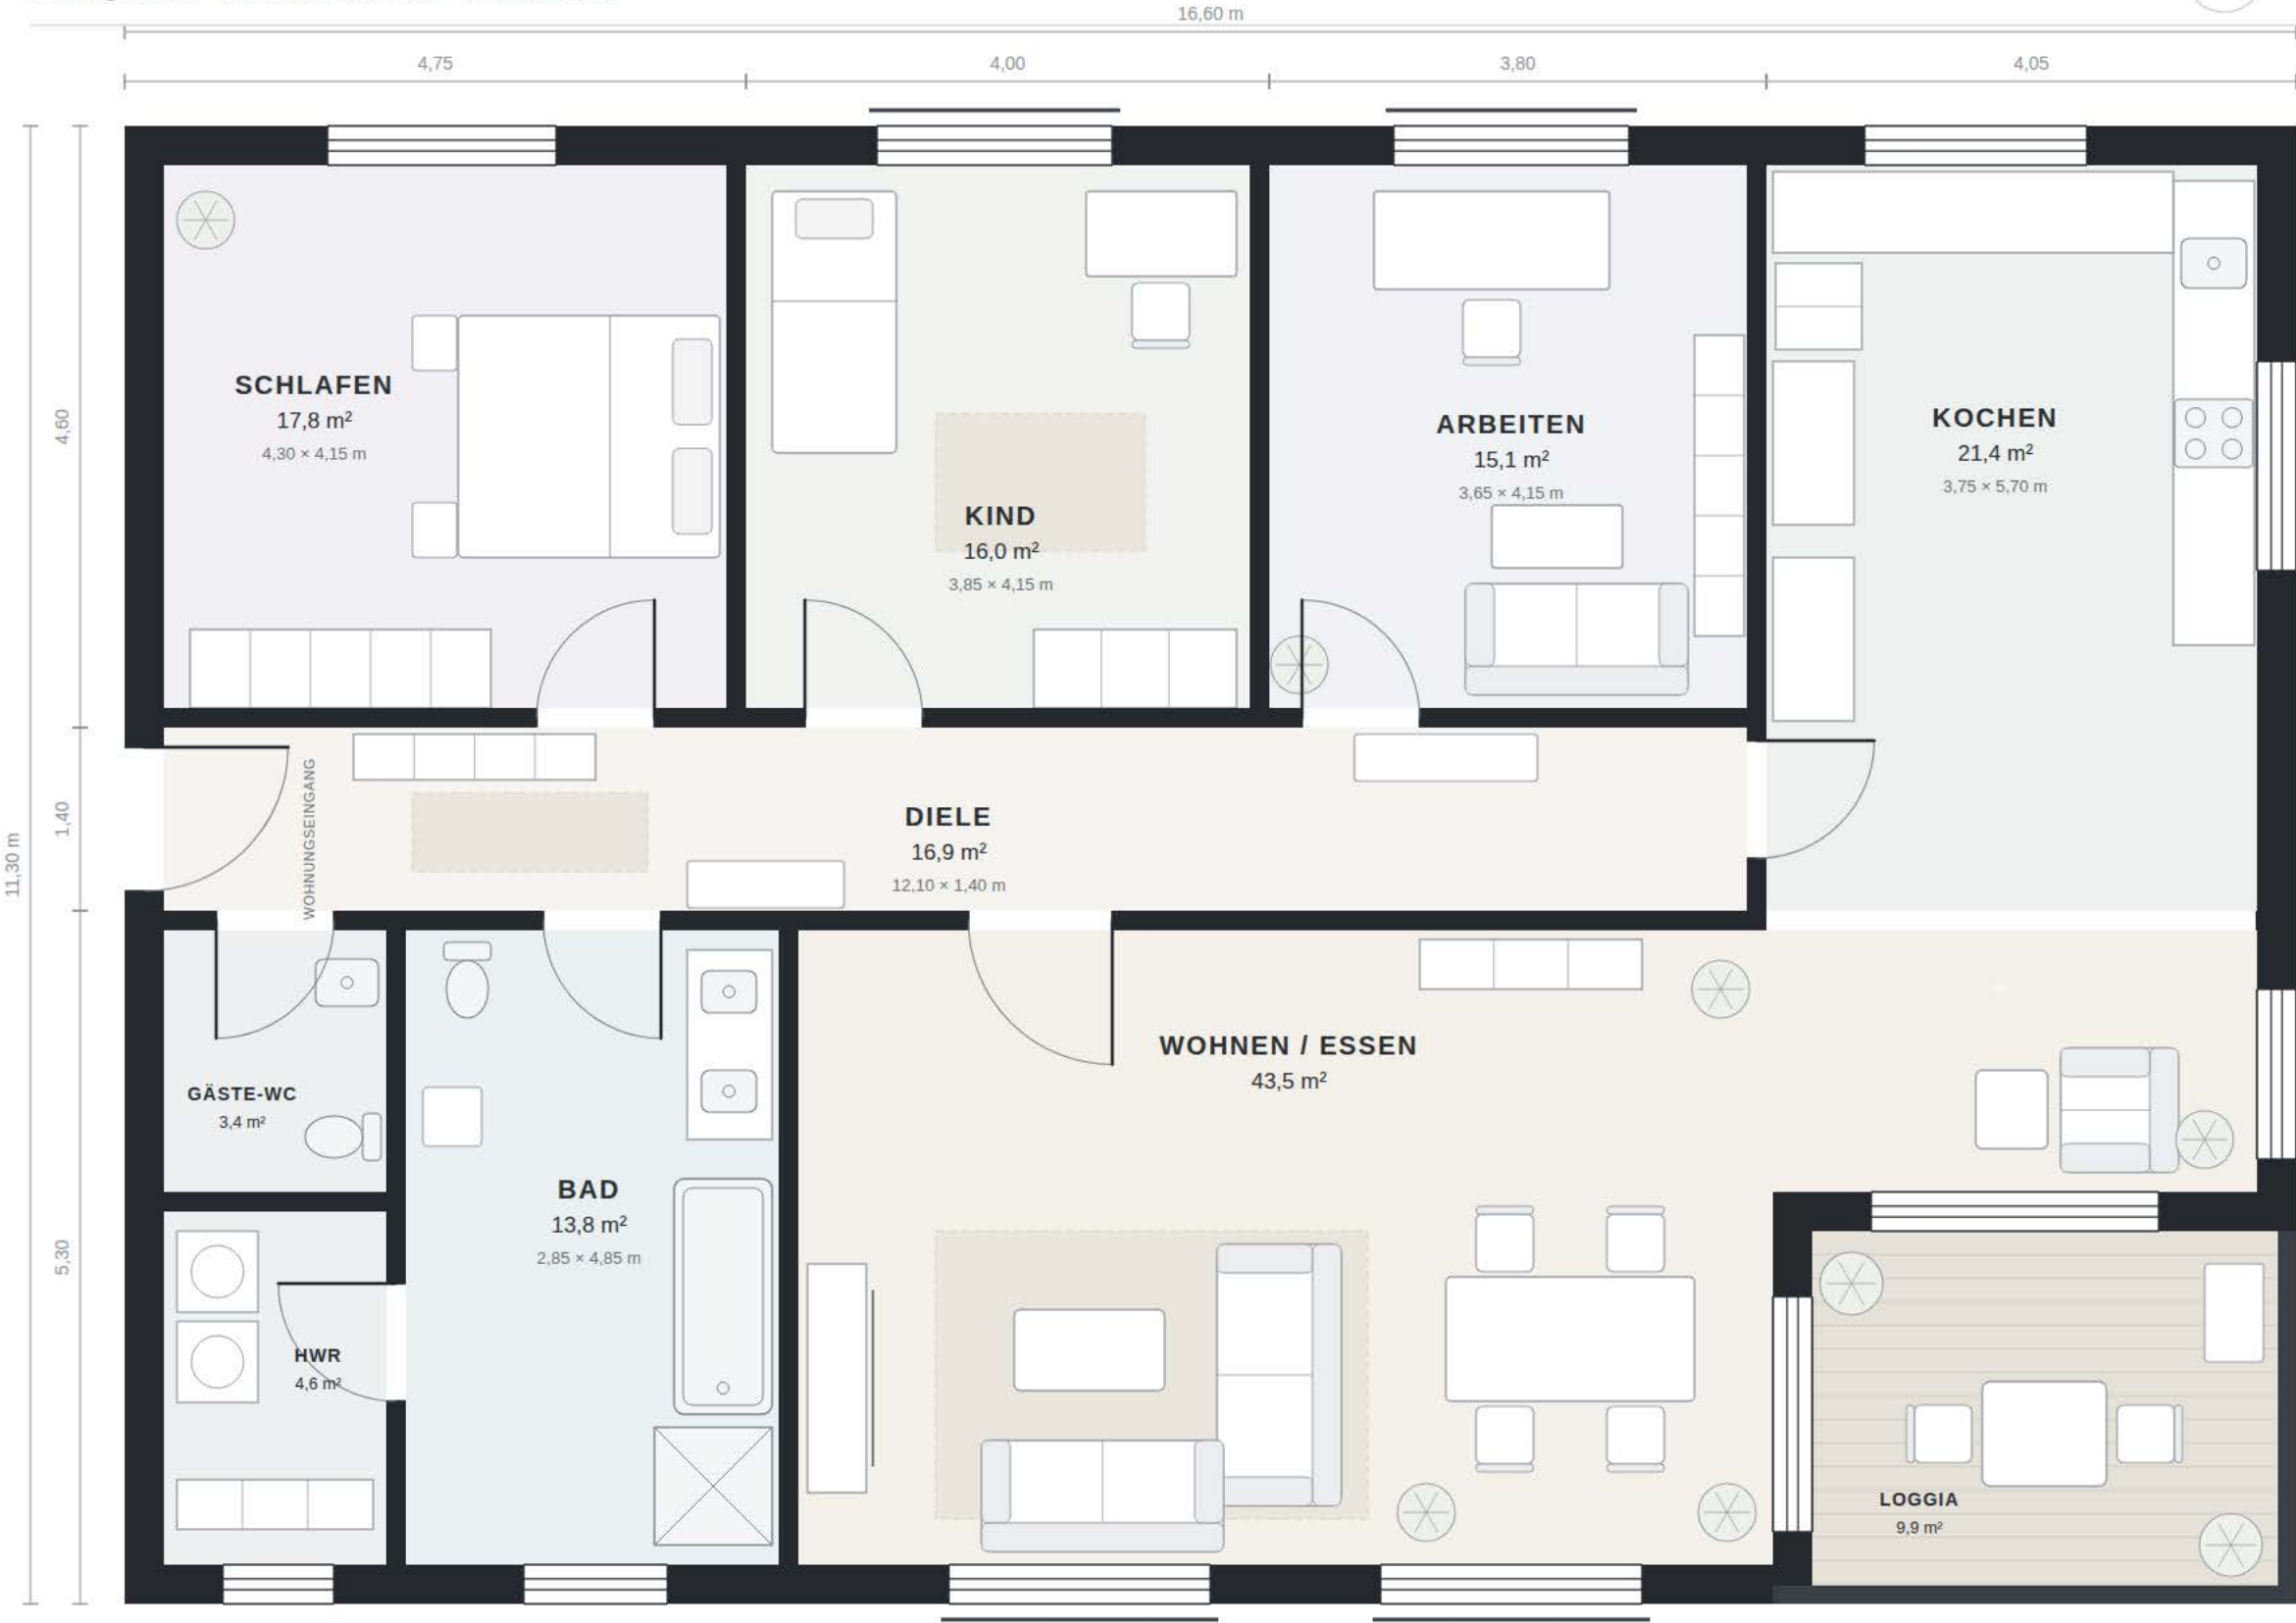

FLÄCHENAUFSTELLUNG			
Wohnen / Essen	43,5 m²	Arbeiten	15,1 m²
Kochen	21,4 m²	Bad	13,8 m²
Schlafen	17,8 m²	HWR	4,6 m²
Diele	16,9 m²	Gäste-WC	3,4 m²
Kind	16,0 m²	Loggia (25 % angerechnet)	2,5 m²
Wohnfläche gesamt			155,0 m²