


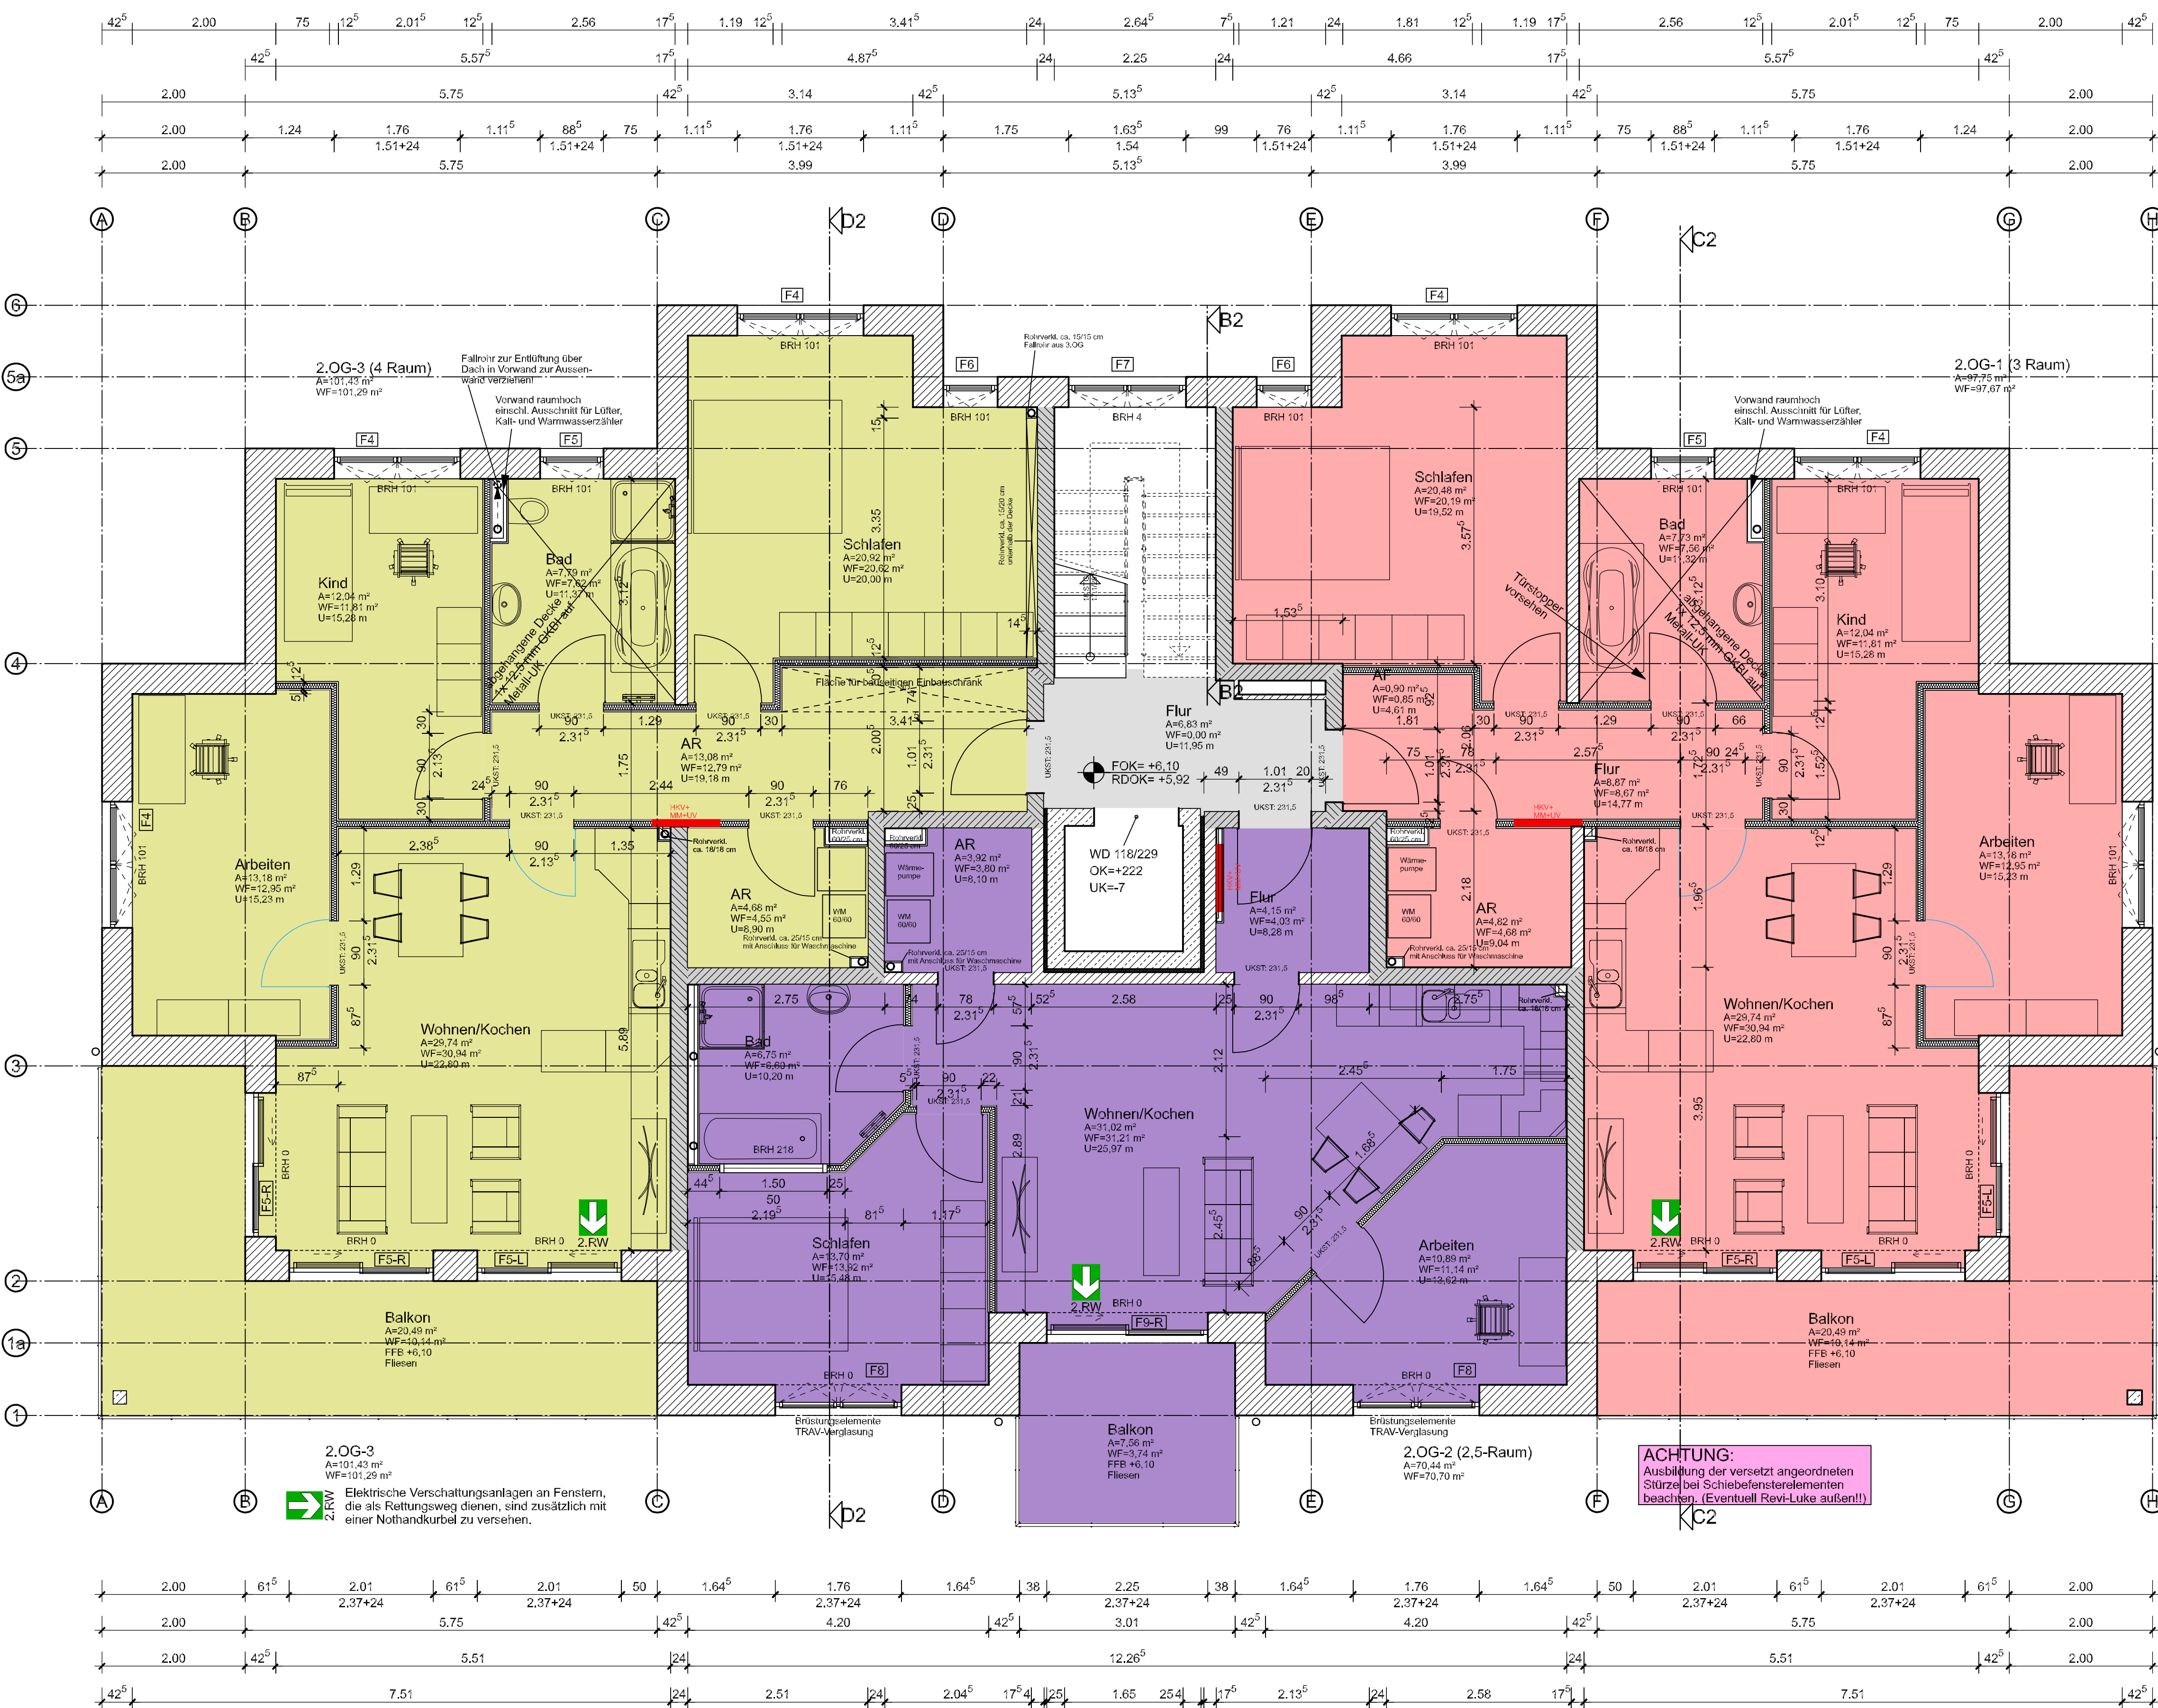

Partner Siedlungsfähige Sb 1951-141 Zaucher-Wulfrum 22-12 78 Fax: 05542 22-20 79 Mail: karstenz@caro.de	Dipl.-Ing.(FH) Karsten Ziemann Siedlungsfähige Sb 1951-141 Zaucher-Wulfrum 22-12 78 Fax: 05542 22-20 79 Mail: karstenz@caro.de	Partner Siedlungsfähige Sb 1951-141 Zaucher-Wulfrum 22-12 78 Fax: 05542 22-20 79 Mail: karstenz@caro.de
UnterschriftsStempel: _____		
Bauherr:	Vanessa Jung 19507 Lützen	
Bauzushaben:	Errichtung von 2 MFH mit je 11 Wohneinheiten	
Standort:	19507 Lützen Treppendorfer Straße 42 Gem. Flur ... , Flurstück ...	
Planungsphase:	Ausführungsplanung	Datum:
Planstiel:	2.Obergeschoss	Massstab: 1:50
Grundriss G3		
Die Pläne sind, deren Inhalt bilden jegliche Eigentum des Planerstellers und dürfen nur ausschließlich und in der Strebe des Planerstellers verwendet werden. Insbesondere dürfen die Pläne nicht ohne vorherige schriftliche Genehmigung des Planerstellers, aus welchem oder Dritten irgendwelche Rechte werden. ALLE MASSTABE SIND AUF 20 PROZENT Datum: F:\Karsten\Projekt32\Jung\11WEG\15-05-29-AP_Jung.d		