
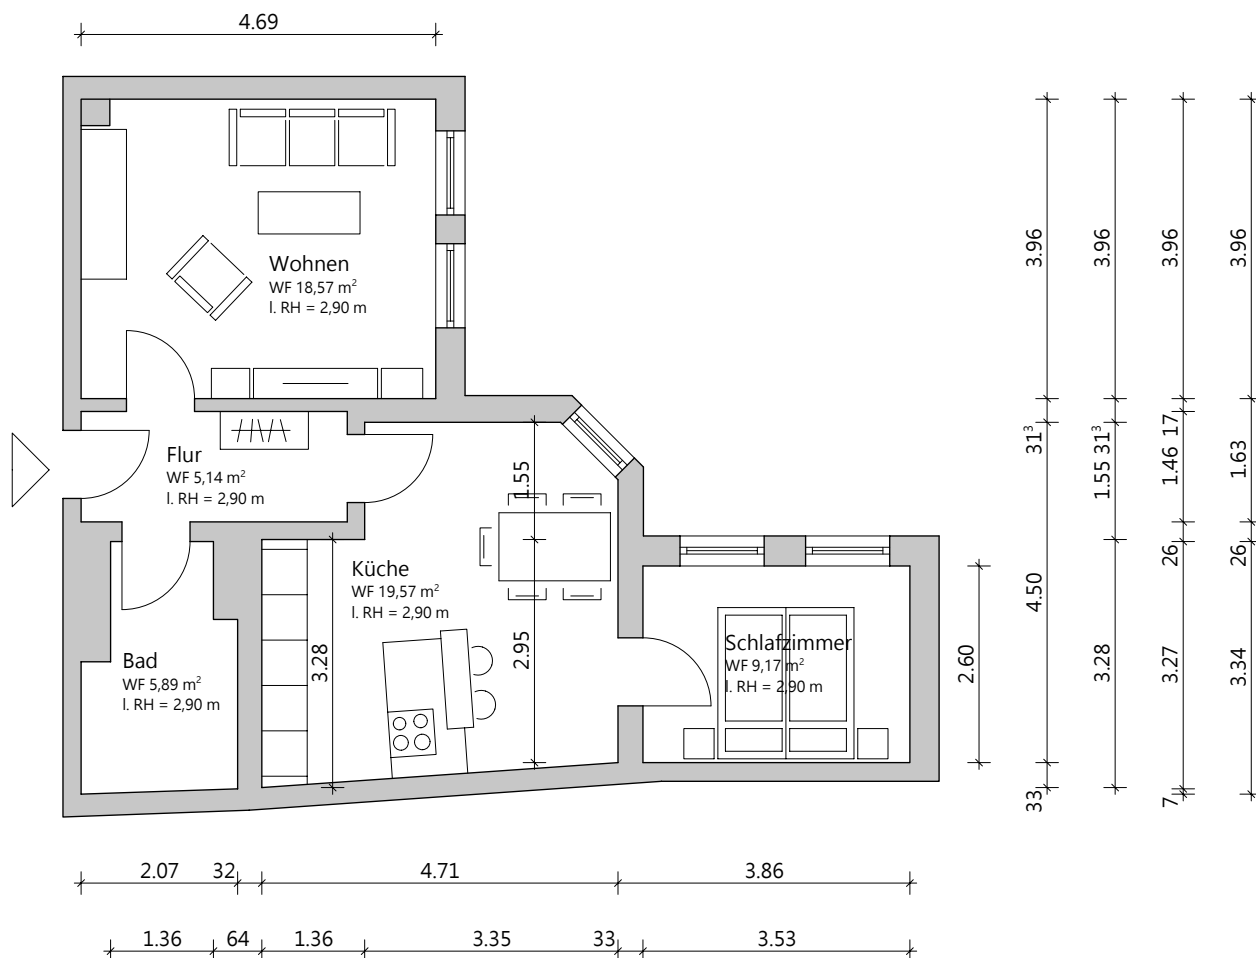


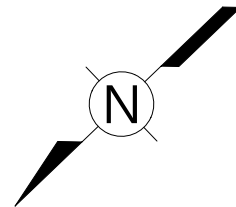

## Bautec Immobilien GmbH

Architekt Norbert Franz Holletzke  
Vionvillestraße 9  
31134 Hildesheim

Objekt:

Obergeschosswohnung

Adresse:

Viktoriastraße 3  
D-31141 Hildesheim

Bauteil

Wohnungsgrundriss

Maßstab: 1:100

Gez.: Holletzke

Datum: 02.09.2024

Unterschrift Auftraggeber:

Unterschrift Architekt: