
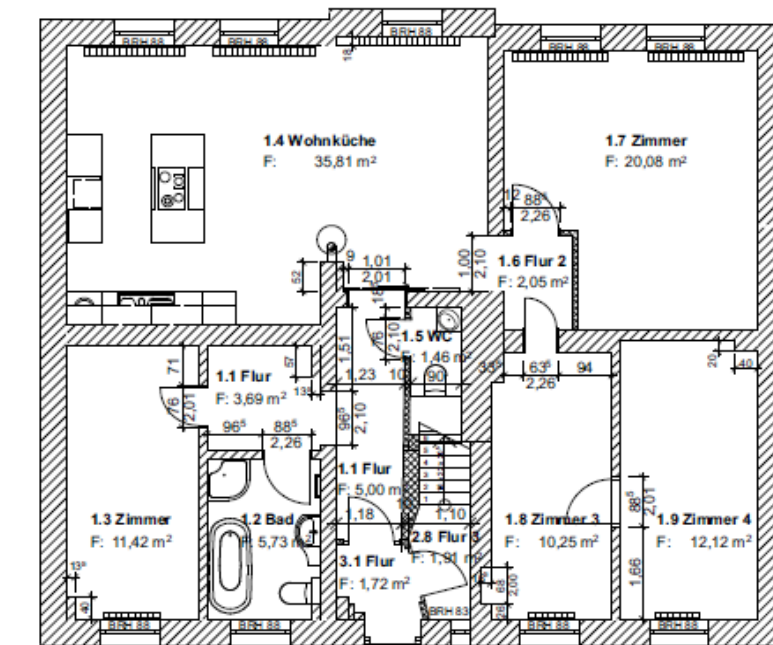
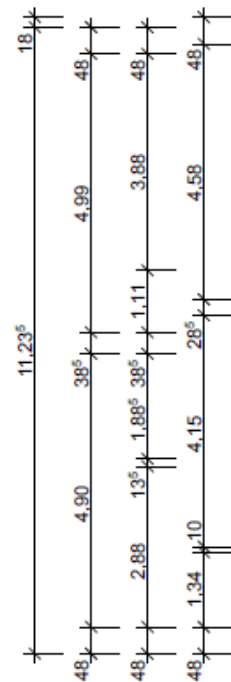
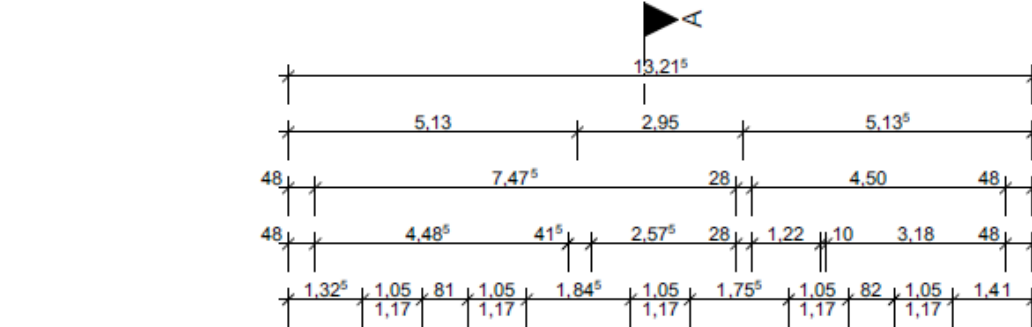


Legende

Mauerwerk	
Leichtbau	

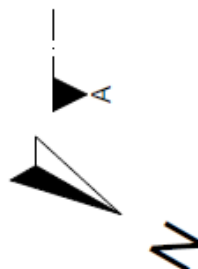

VORDERHAUS

Zeichnungsinhalt:


Grundriss Erdgeschoss

Maßstab:

M 1:100

Zeichnungs-Nr.:

1.2

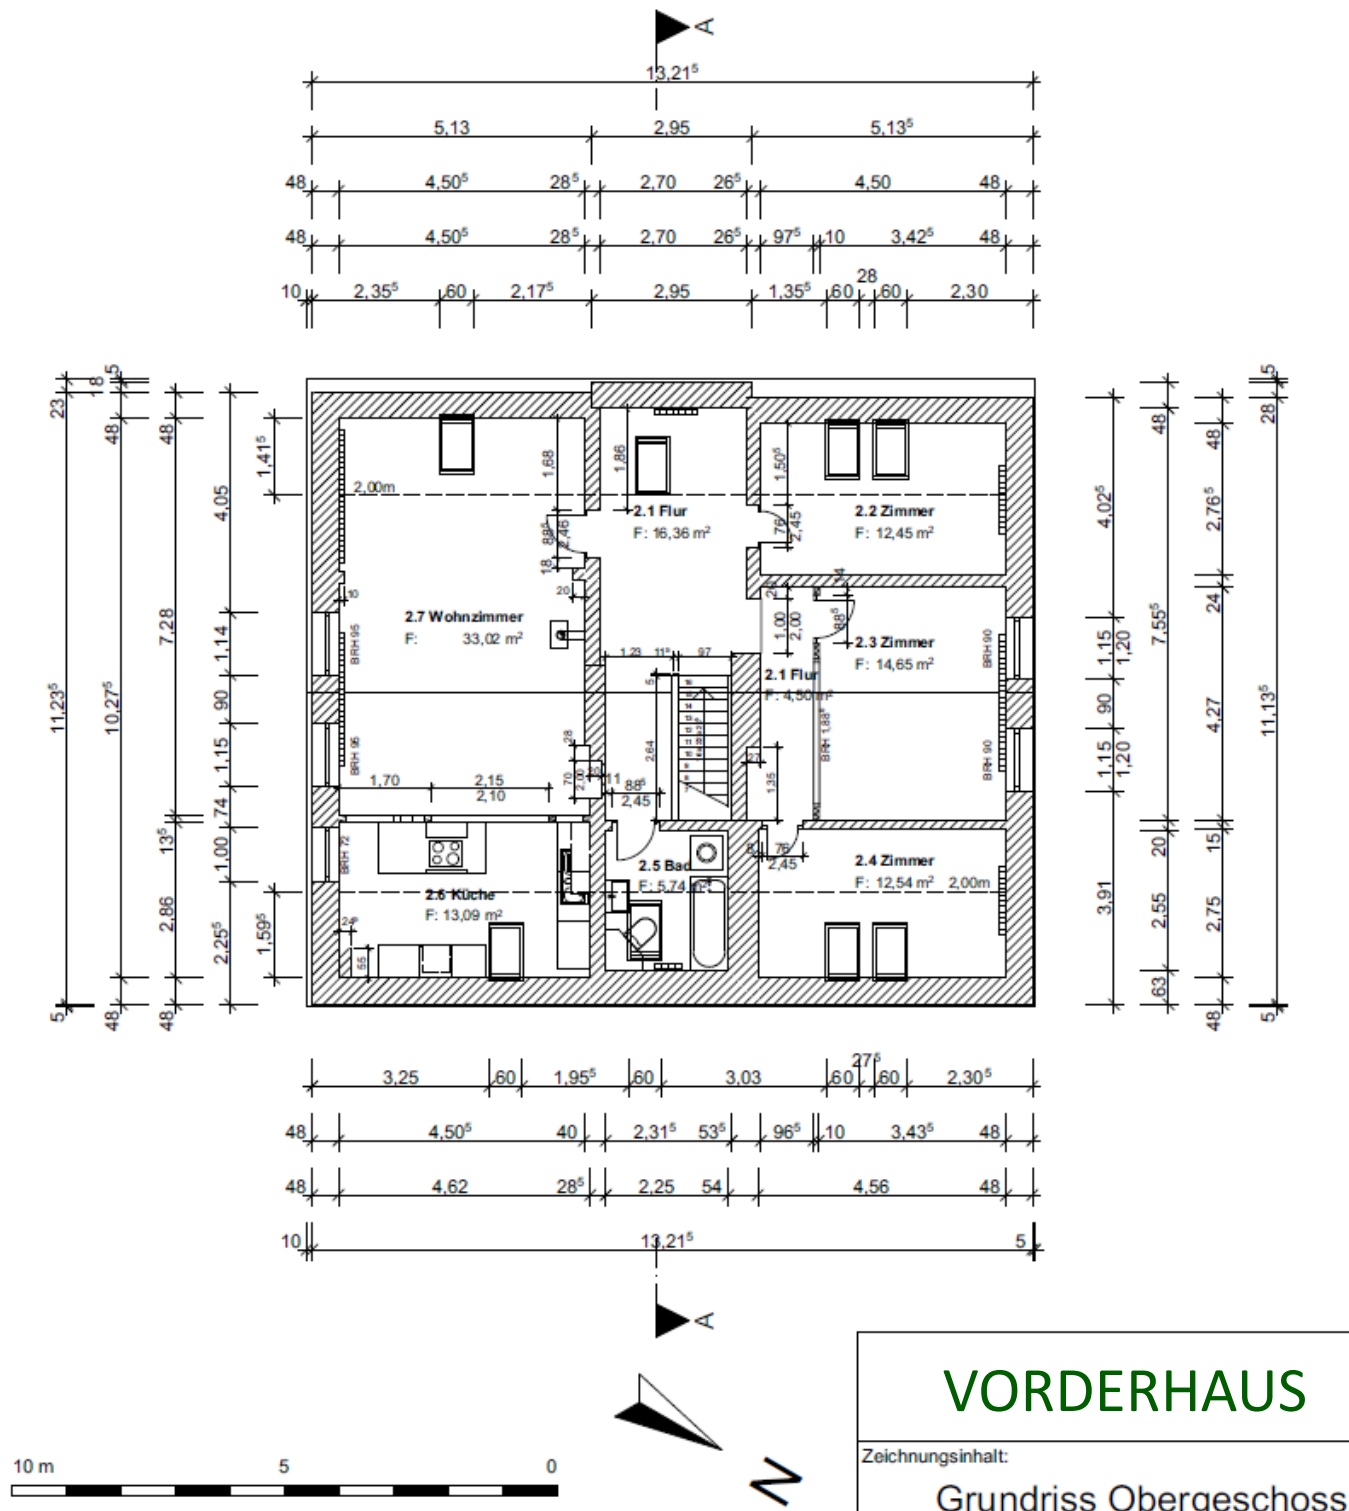

VORDERHAUS


Zeichnungsinhalt:
Grundriss Obergeschoss

Legende

- Mauerwerk
- Leichtbau

Maßstab:
M 1:100

Zeichnungs-Nr.:
1.3

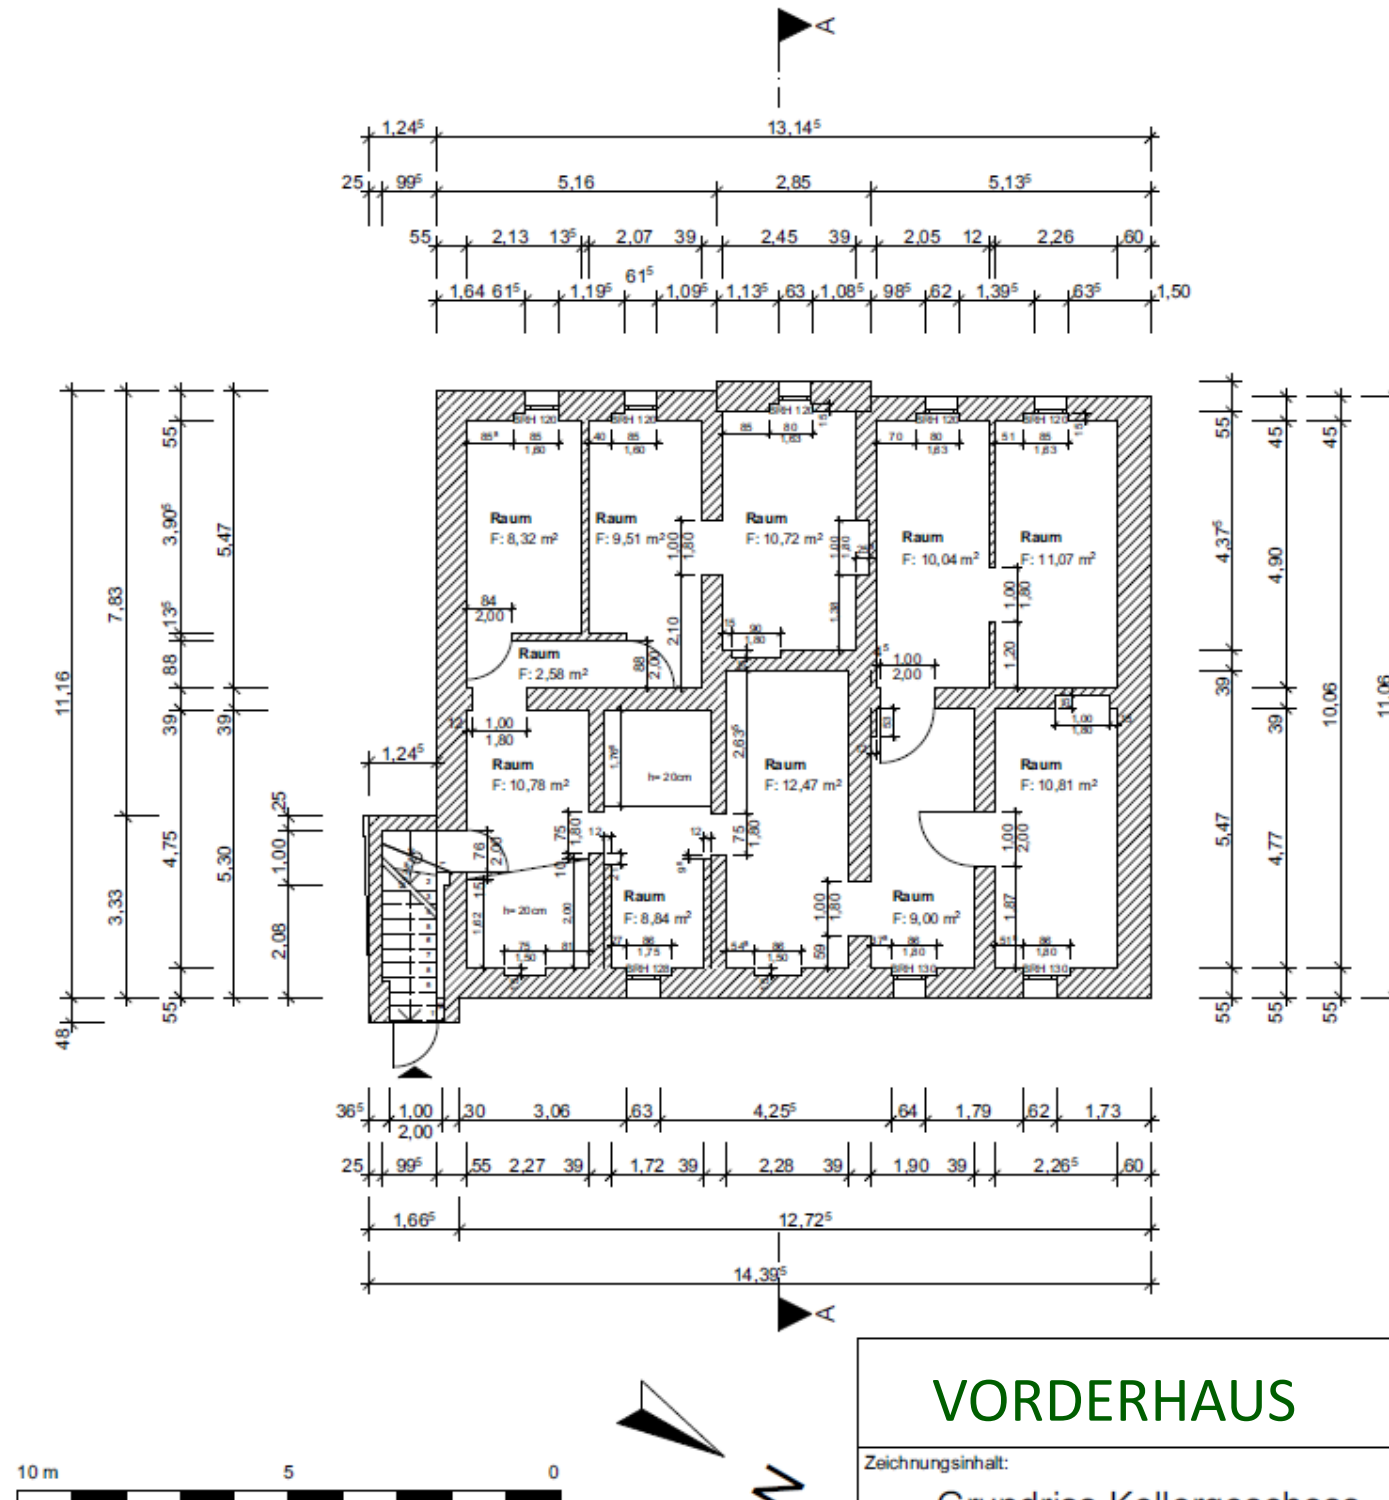

Legende

Mauerwerk 

VORDERHAUS

Zeichnungsinhalt:

Grundriss Kellergeschoss

Maßstab:

M 1:100

Zeichnungs-Nr.:

1.1