


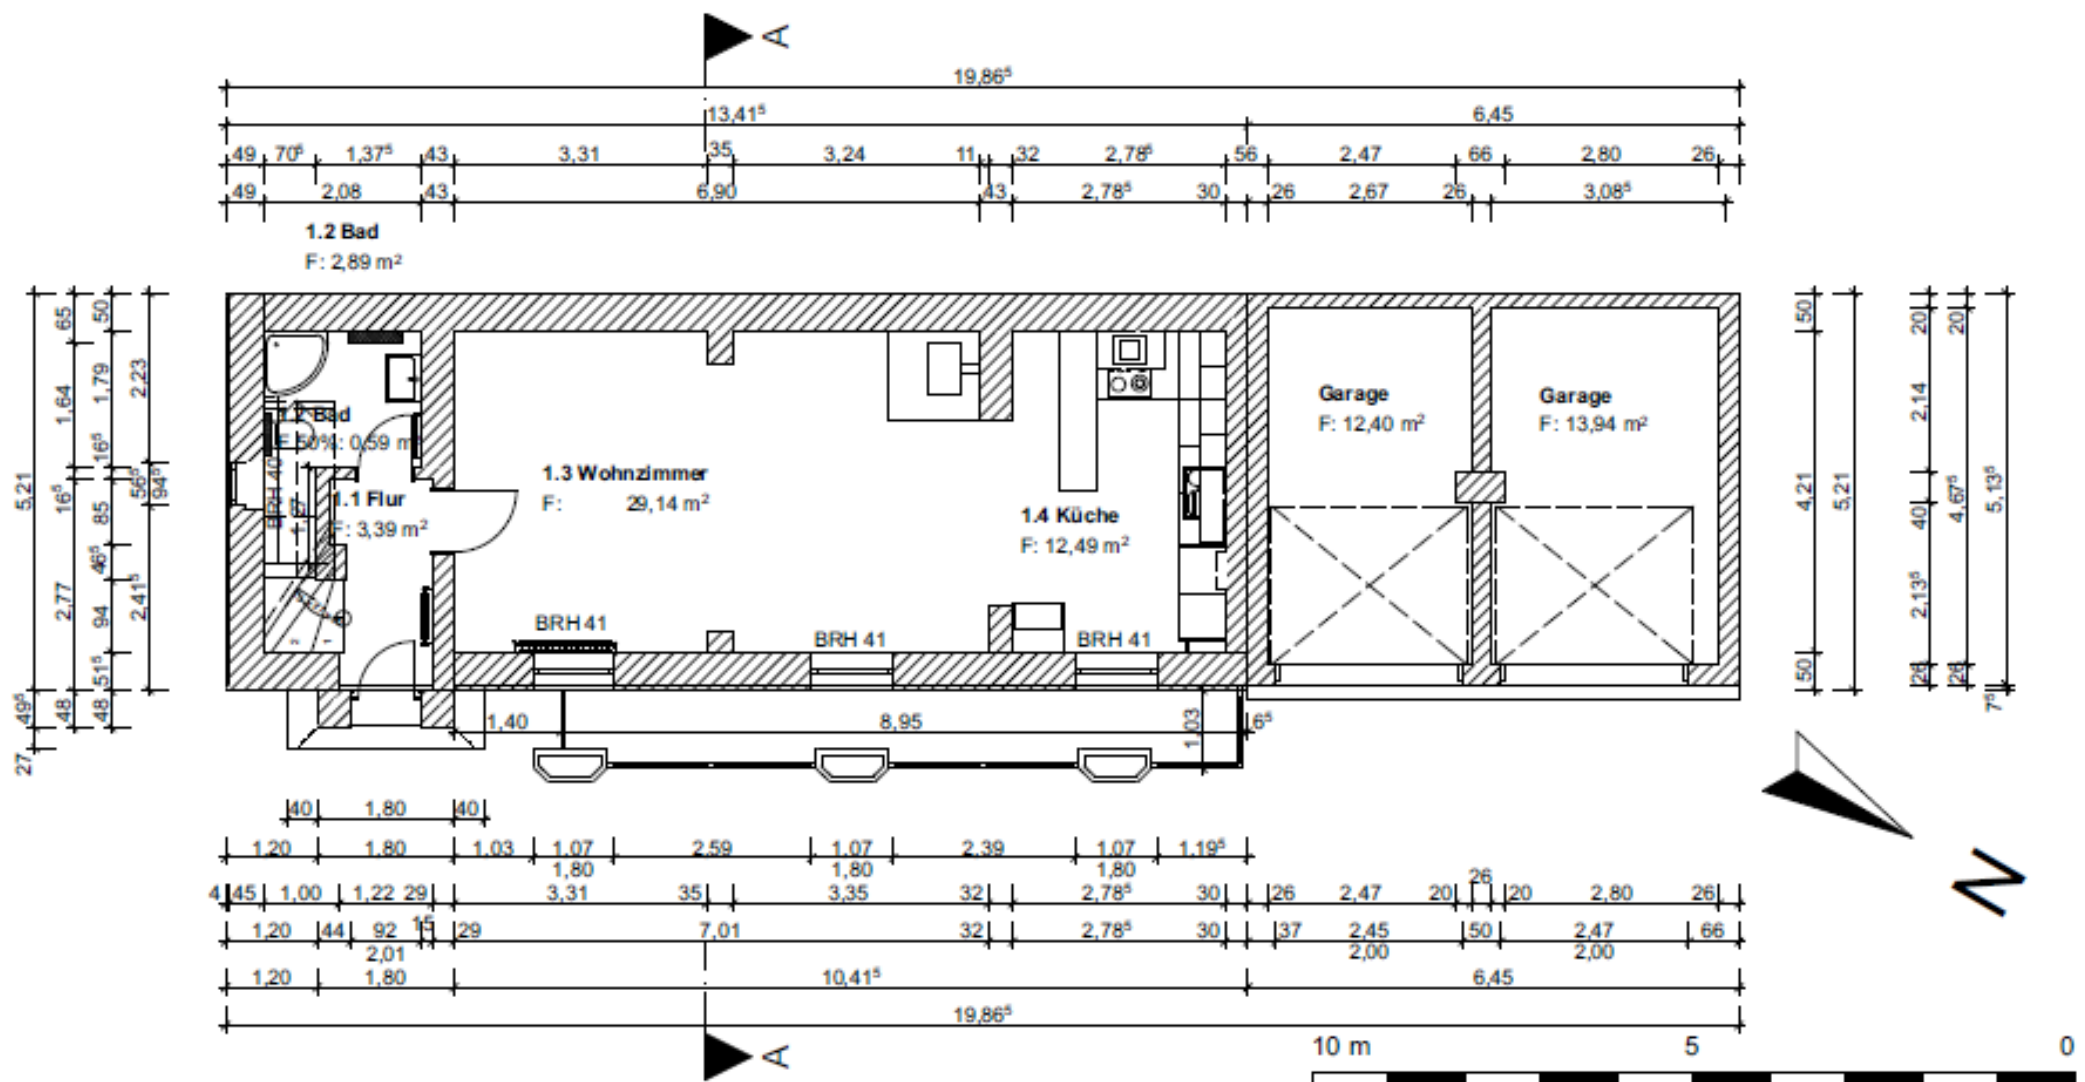

Legende

Mauerwerk



Leichtbau



Seitenwohnhaus

Zeichnungsinhalt:


Grundriss Erdgeschoss

Maßstab:


M 1:100

Zeichnungs-Nr.:

2.1

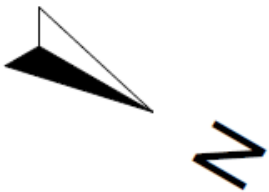

2.2

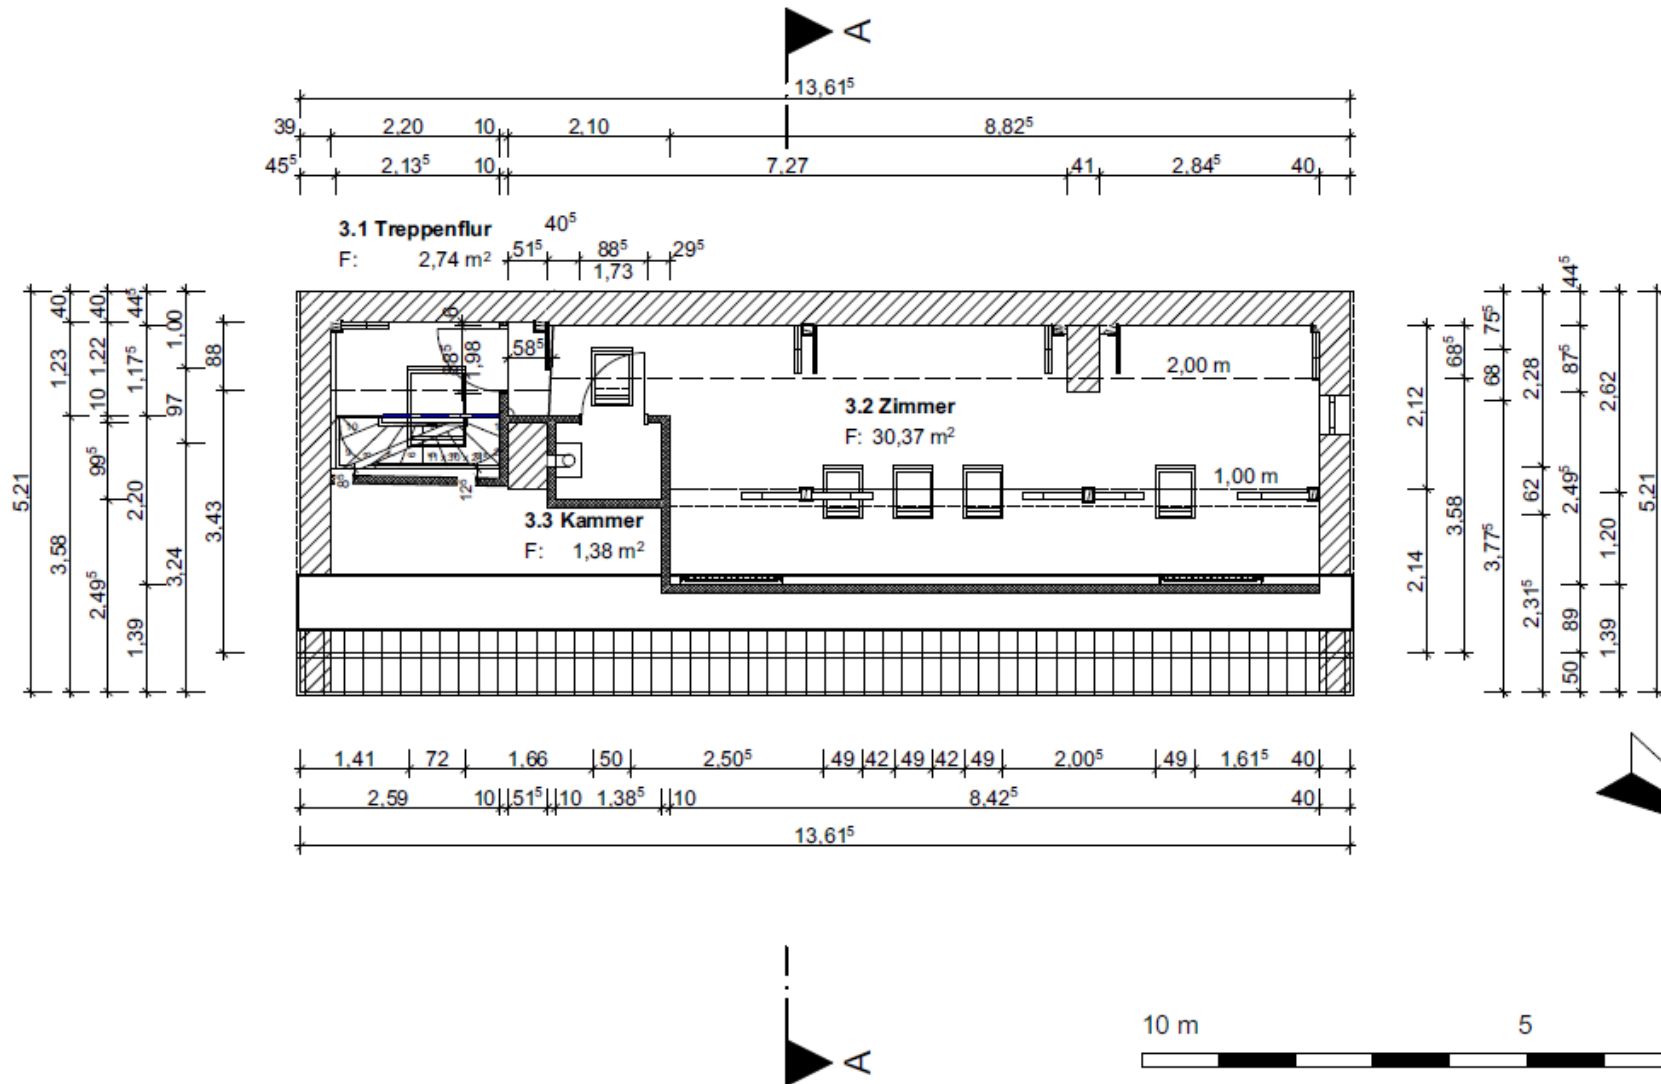

Legende

Mauerwerk



Leichtbau



Holz



Seitenwohnhaus

Zeichnungsinhalt:

Grundriss Dachgeschoss

Maßstab:

M 1:100

Zeichnungs-Nr.:

2.3