
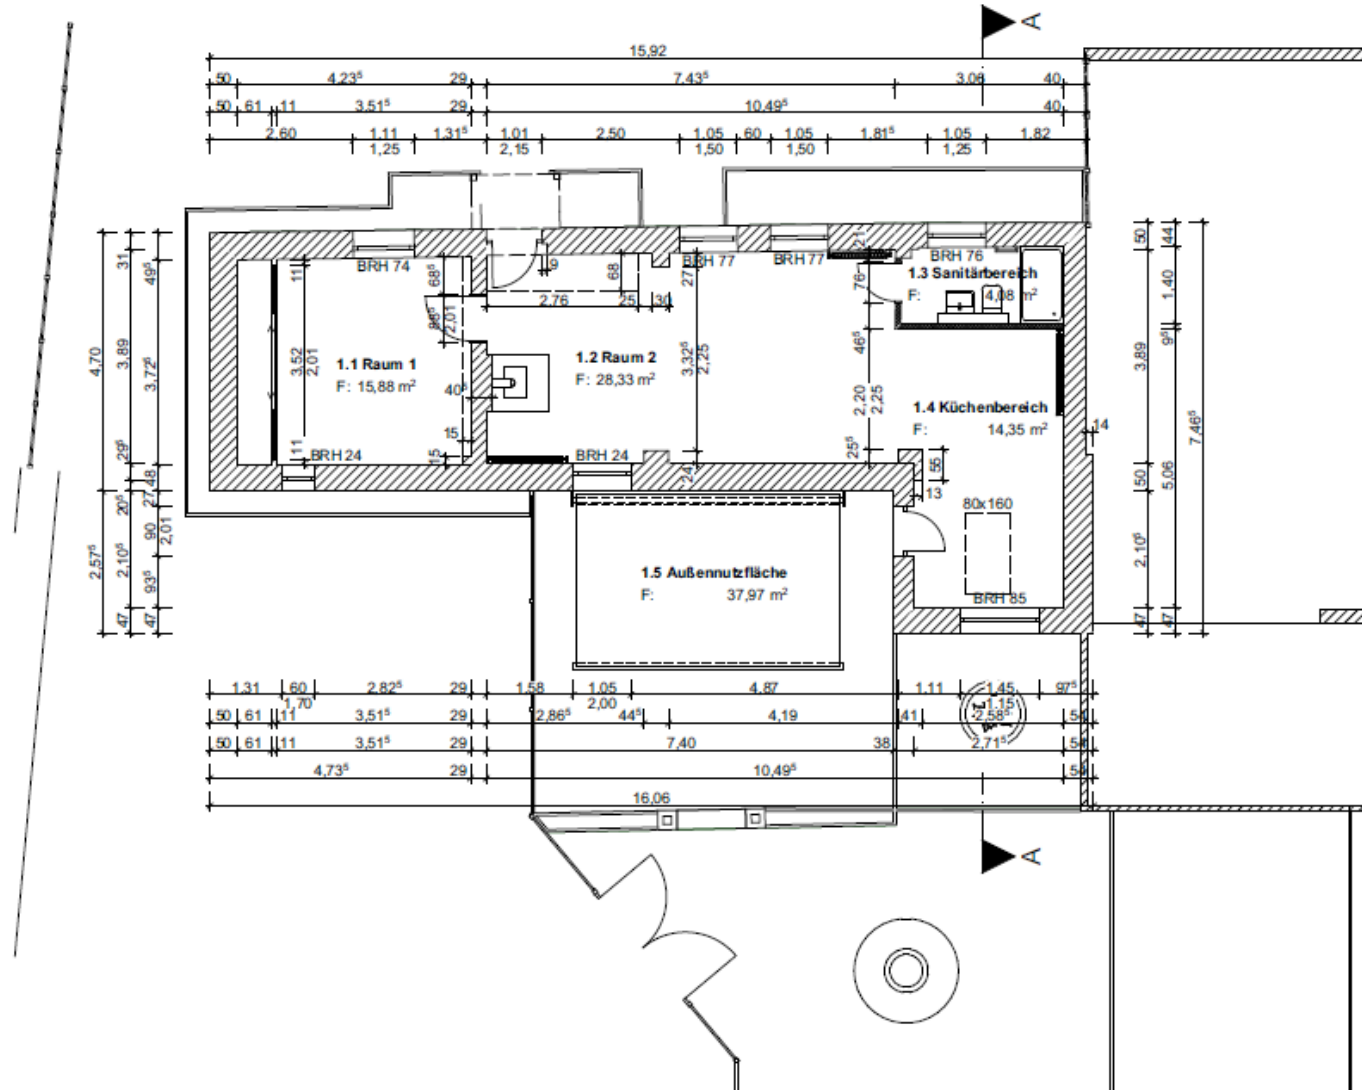
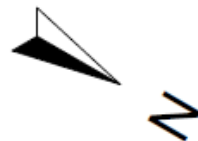


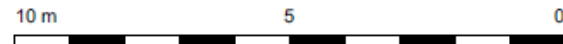

Legende

Mauerwerk	
Leichtbau	

Hinterhaus/Nebengebäude

Zeichnungsinhalt:


Grundriss Erdgeschoss

Maßstab:

M 1:100


Zeichnungs-Nr.:

3.1

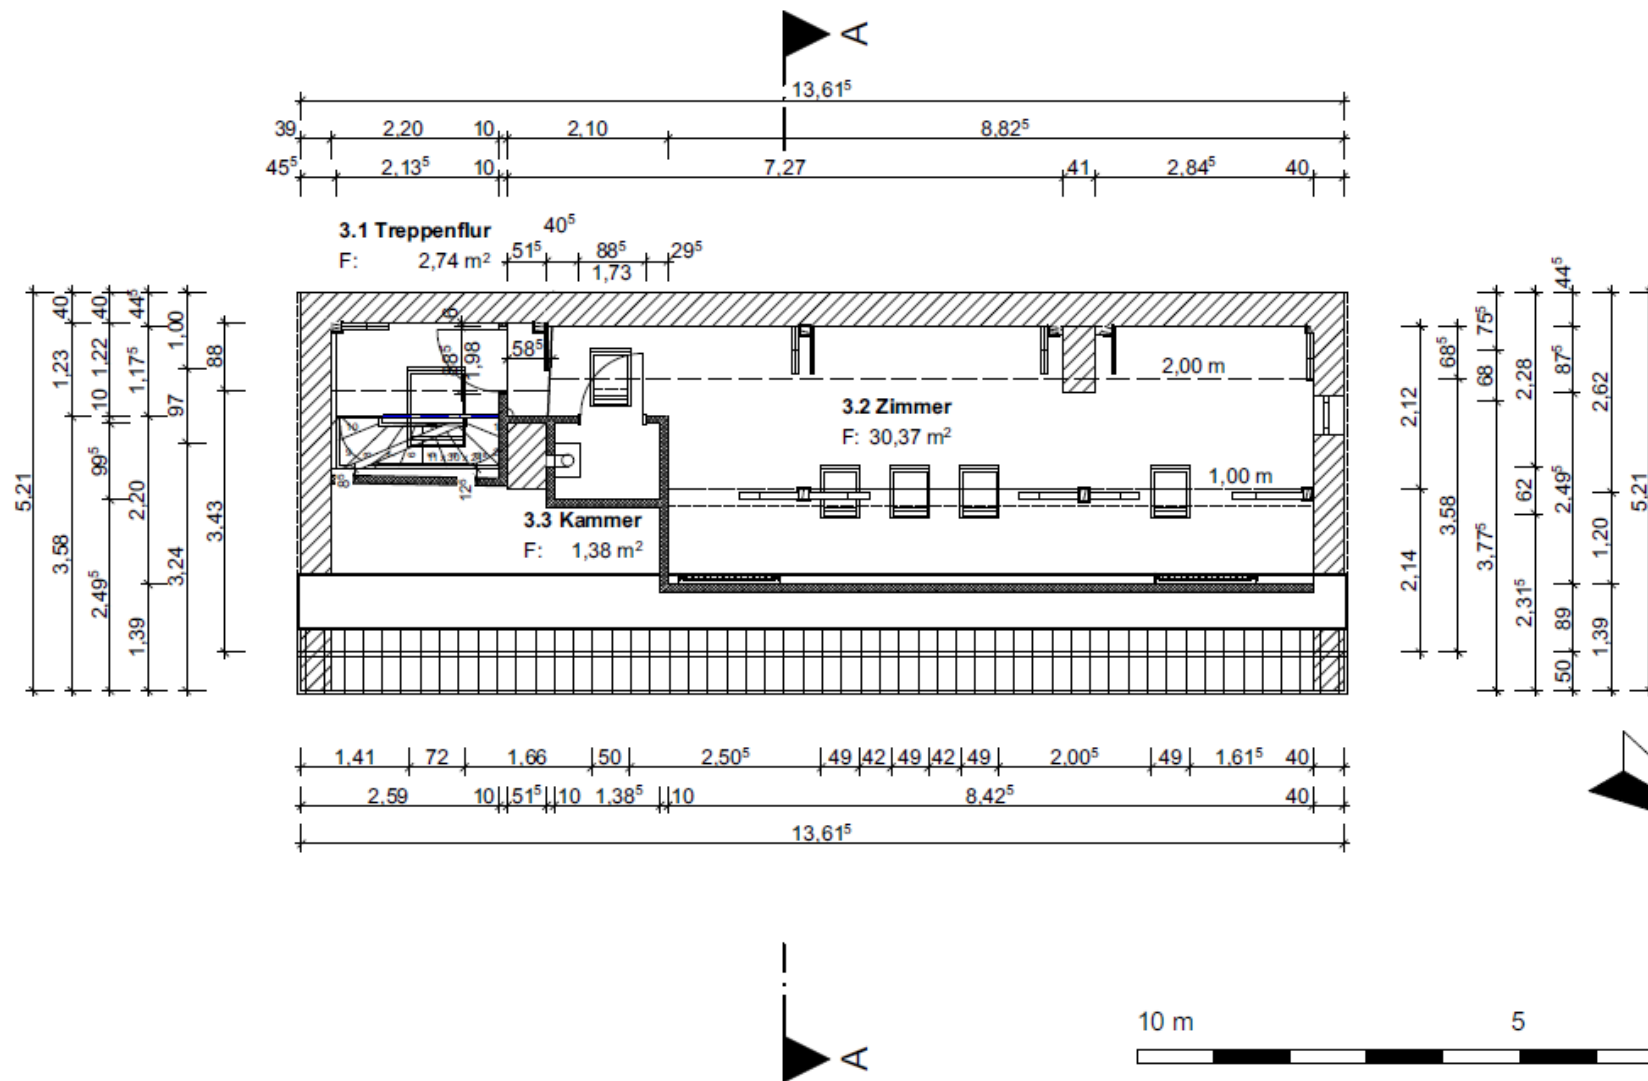

Legende


Mauerwerk

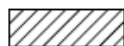

Leichtbau



Holz

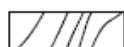

Hinterhaus/Nebengebäude

Zeichnungsinhalt:

Grundriss Dachgeschoss

Maßstab:

M 1:100

Zeichnungs-Nr.:

2.3