



Grundriss I. Obergeschoss

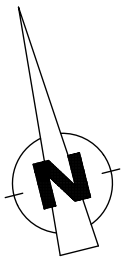

Raum	gemessene Grundfläche	zu 100% anrechenbare Wohnfläche	zu 50% anrechenbare Wohnfläche
Zimmer 1	21,48m²	21,48m²	-
Zimmer 2	20,22m²	20,22m²	-
Zimmer 3	15,84m²	15,84m²	-
Zimmer 4	18,89m²	18,89m²	-
Küche	10,81m²	10,81m²	-
Flur	10,85m²	10,85m²	-
Bad	4,26m²	4,26m²	-
Keller	6,45m²	-	6,45m²
Σ	108,80m²	102,35m²	6,45m²
Σ Wohnfläche		105,57m²	



Teilgrundriss Keller

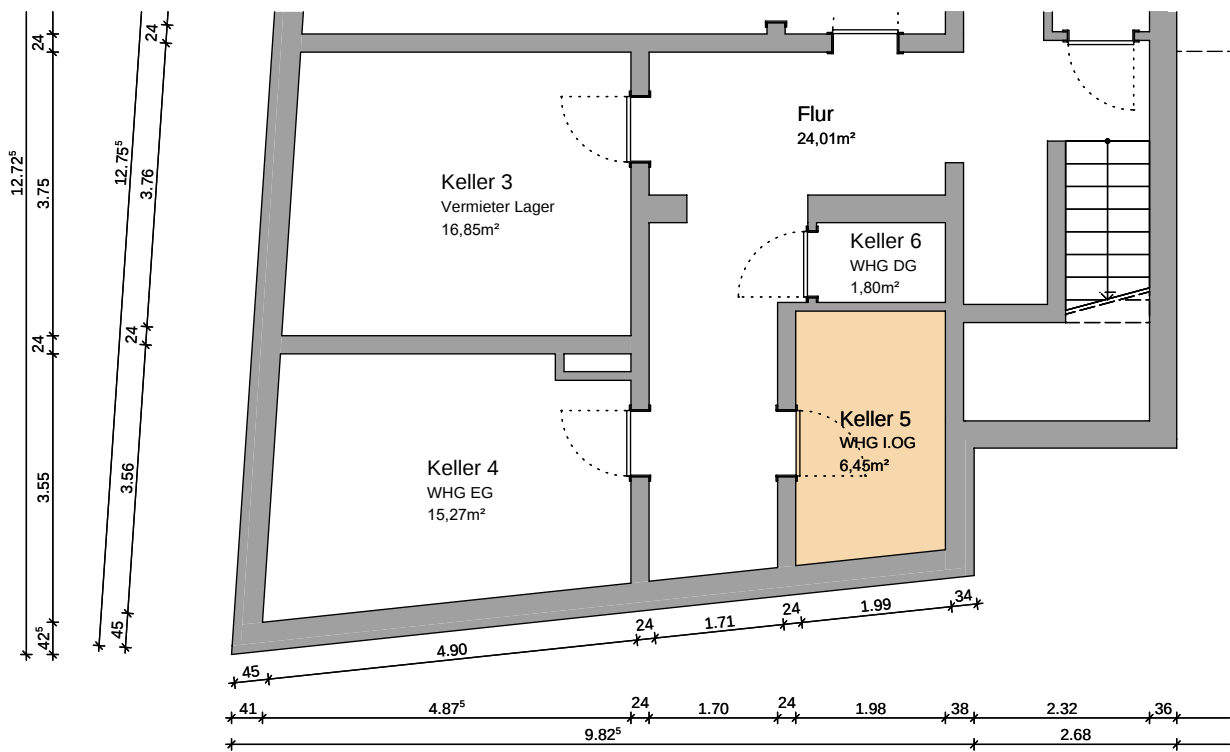

Objekt :
Mehrparteienwohnhaus mit Ladenfläche, Bahnhofstraße 72, 21423 Winsen (Luhe)

Darstellung :
Grundriss I. Obergeschoss Wohnung

Maßstab :
1:100

Blattgröße :
297 / 420 (0,125 m²)

Blattnummer :
M - 03