


BÖDIKER STRASSE 1

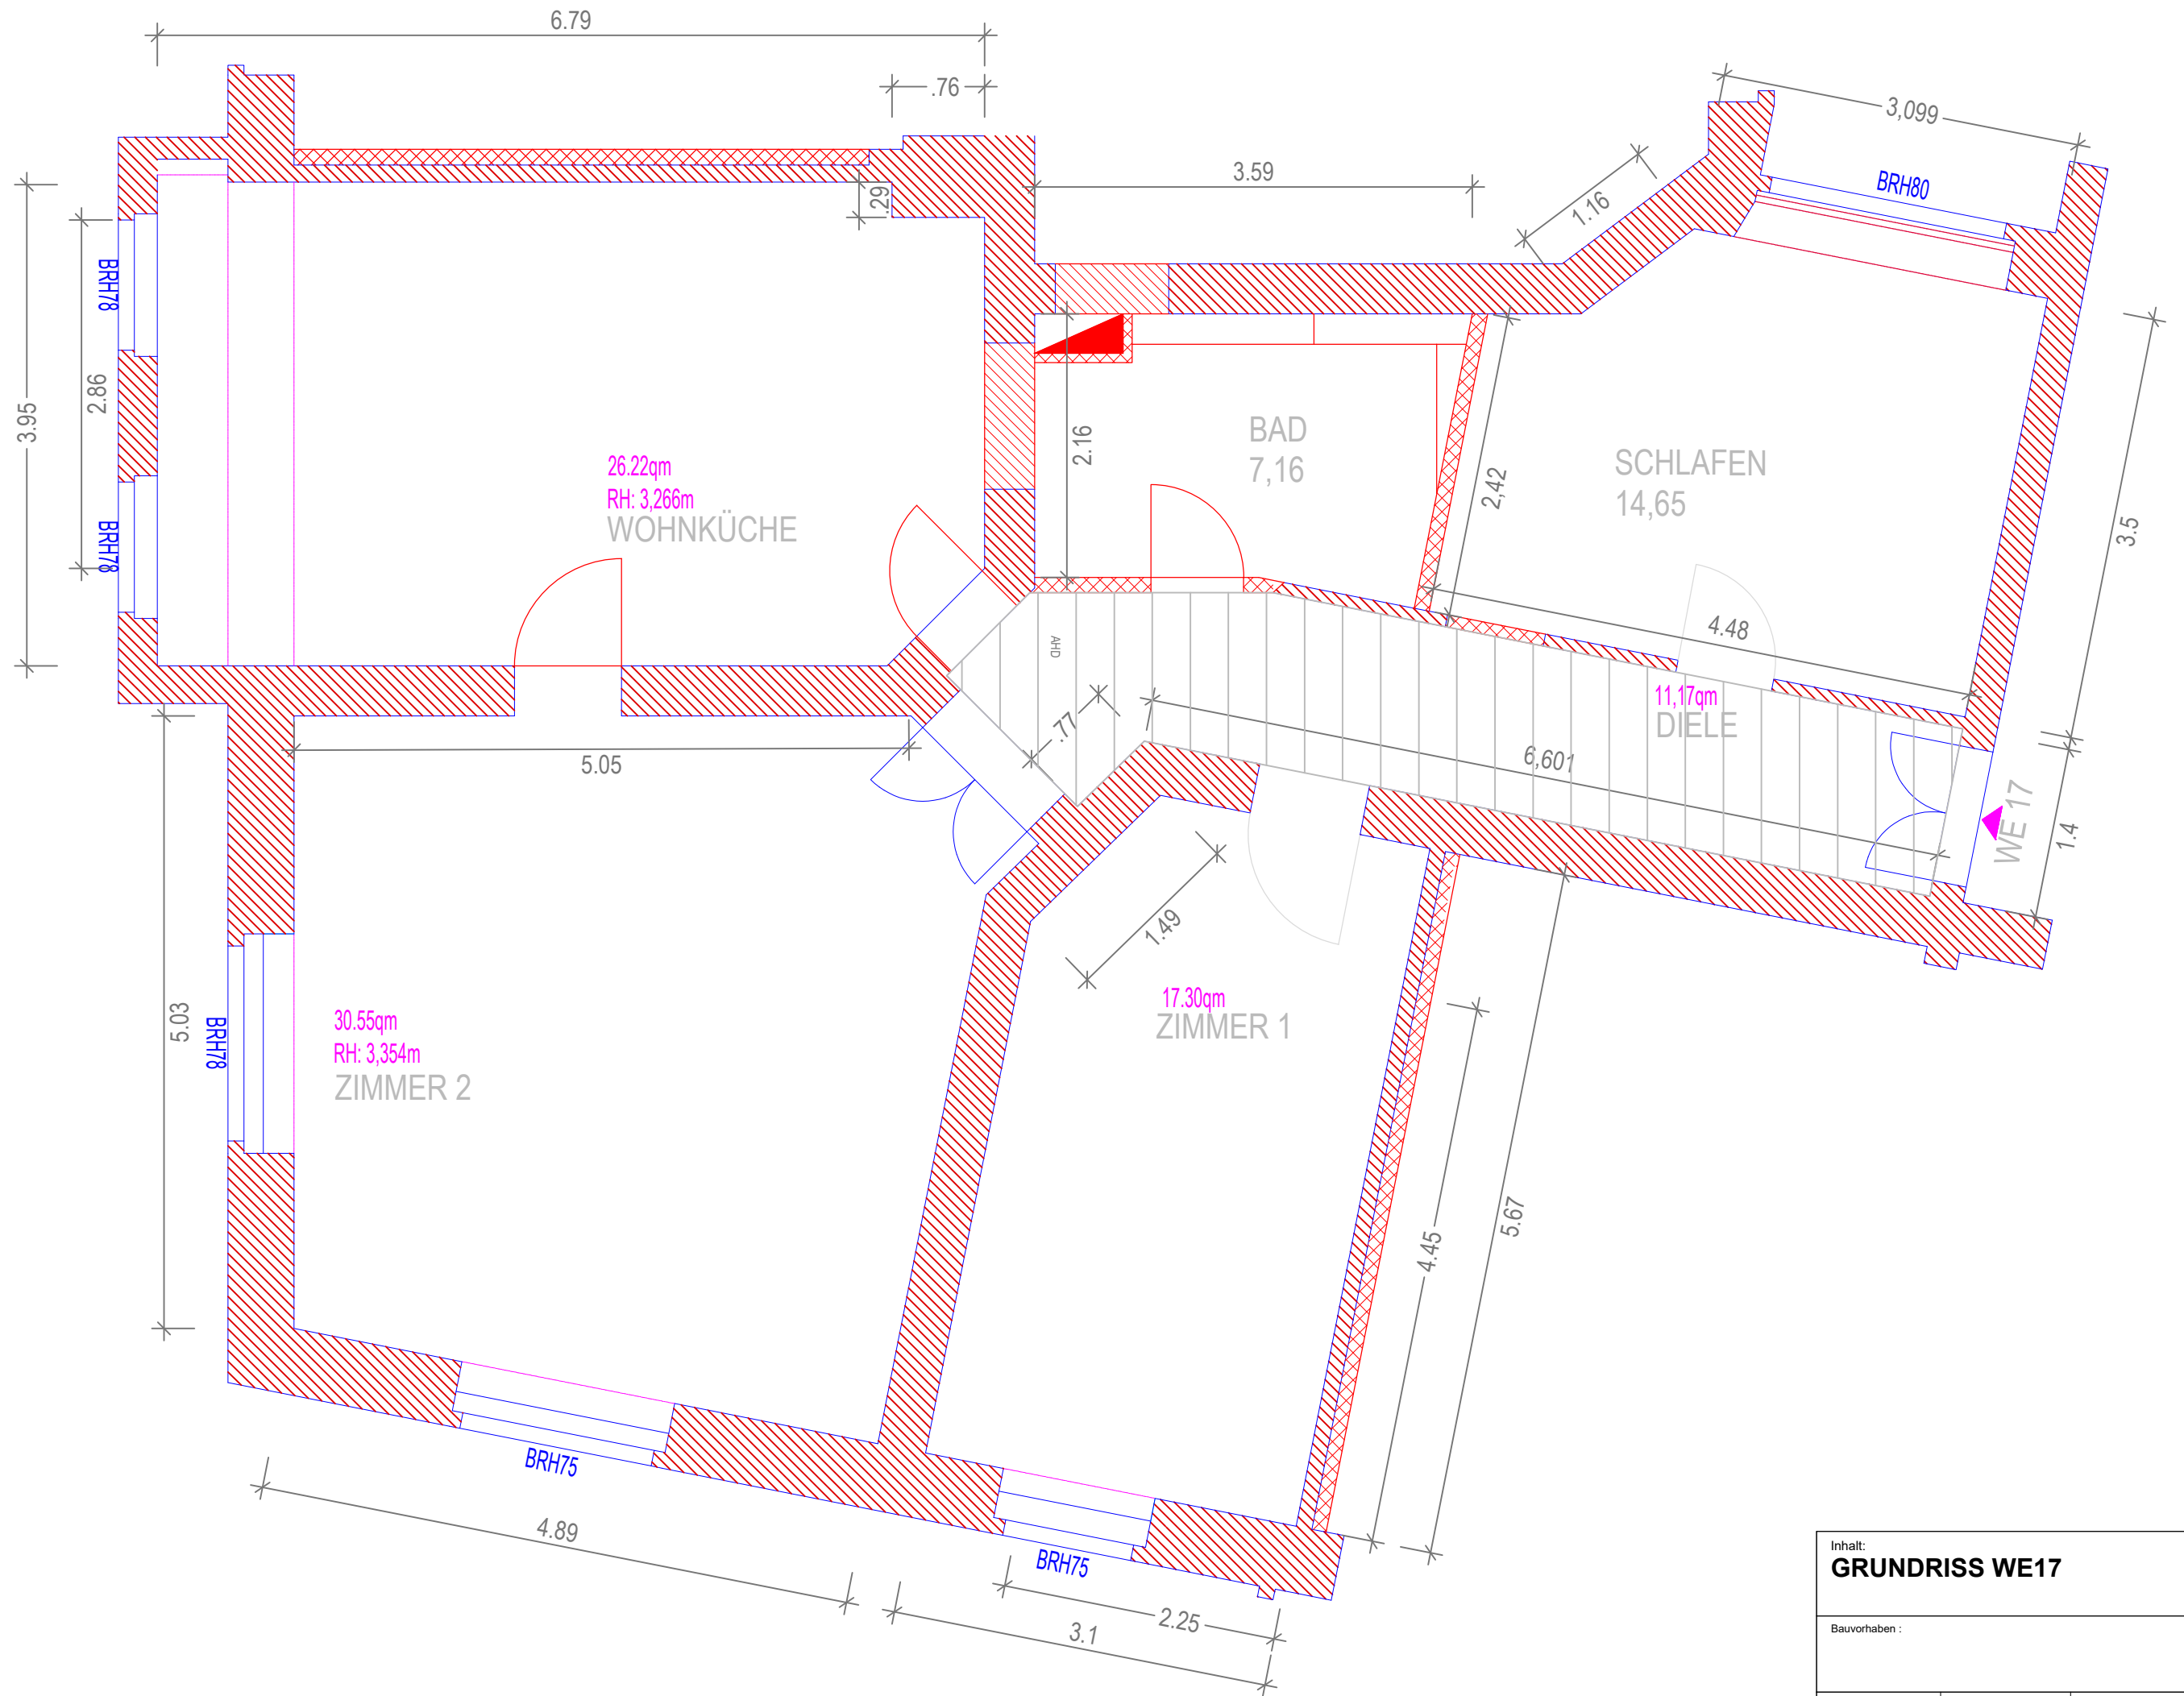

Inhalt: GRUNDRISS WE17		
Bauvorhaben :		
Maßstab: 1:50	Blattformat: A3	Datum: 17.08.2026