




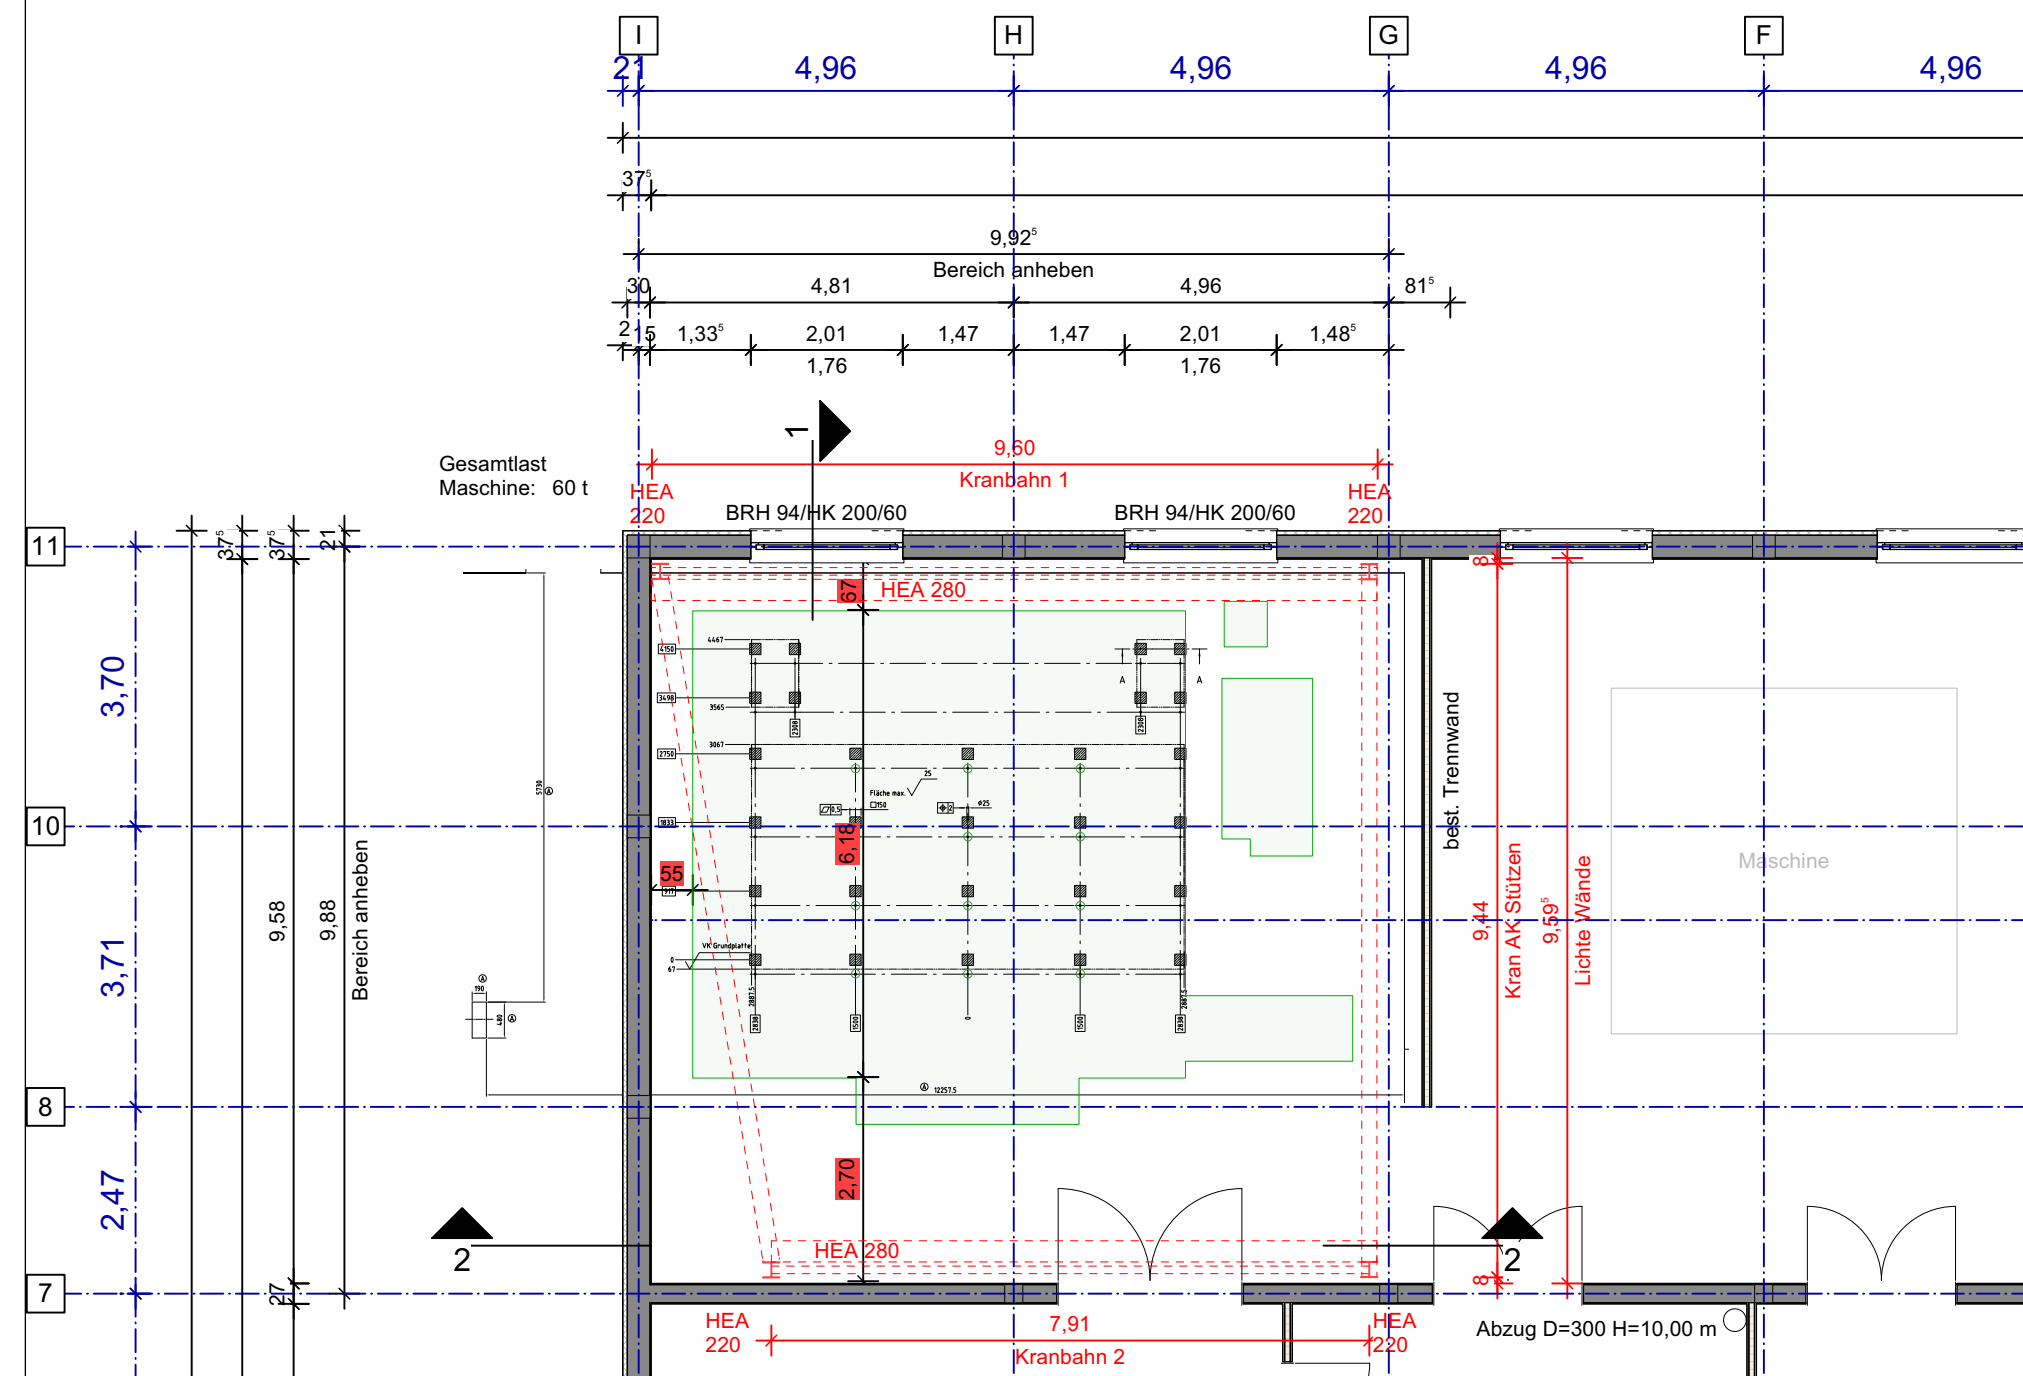


FUNDAMENTPLAN

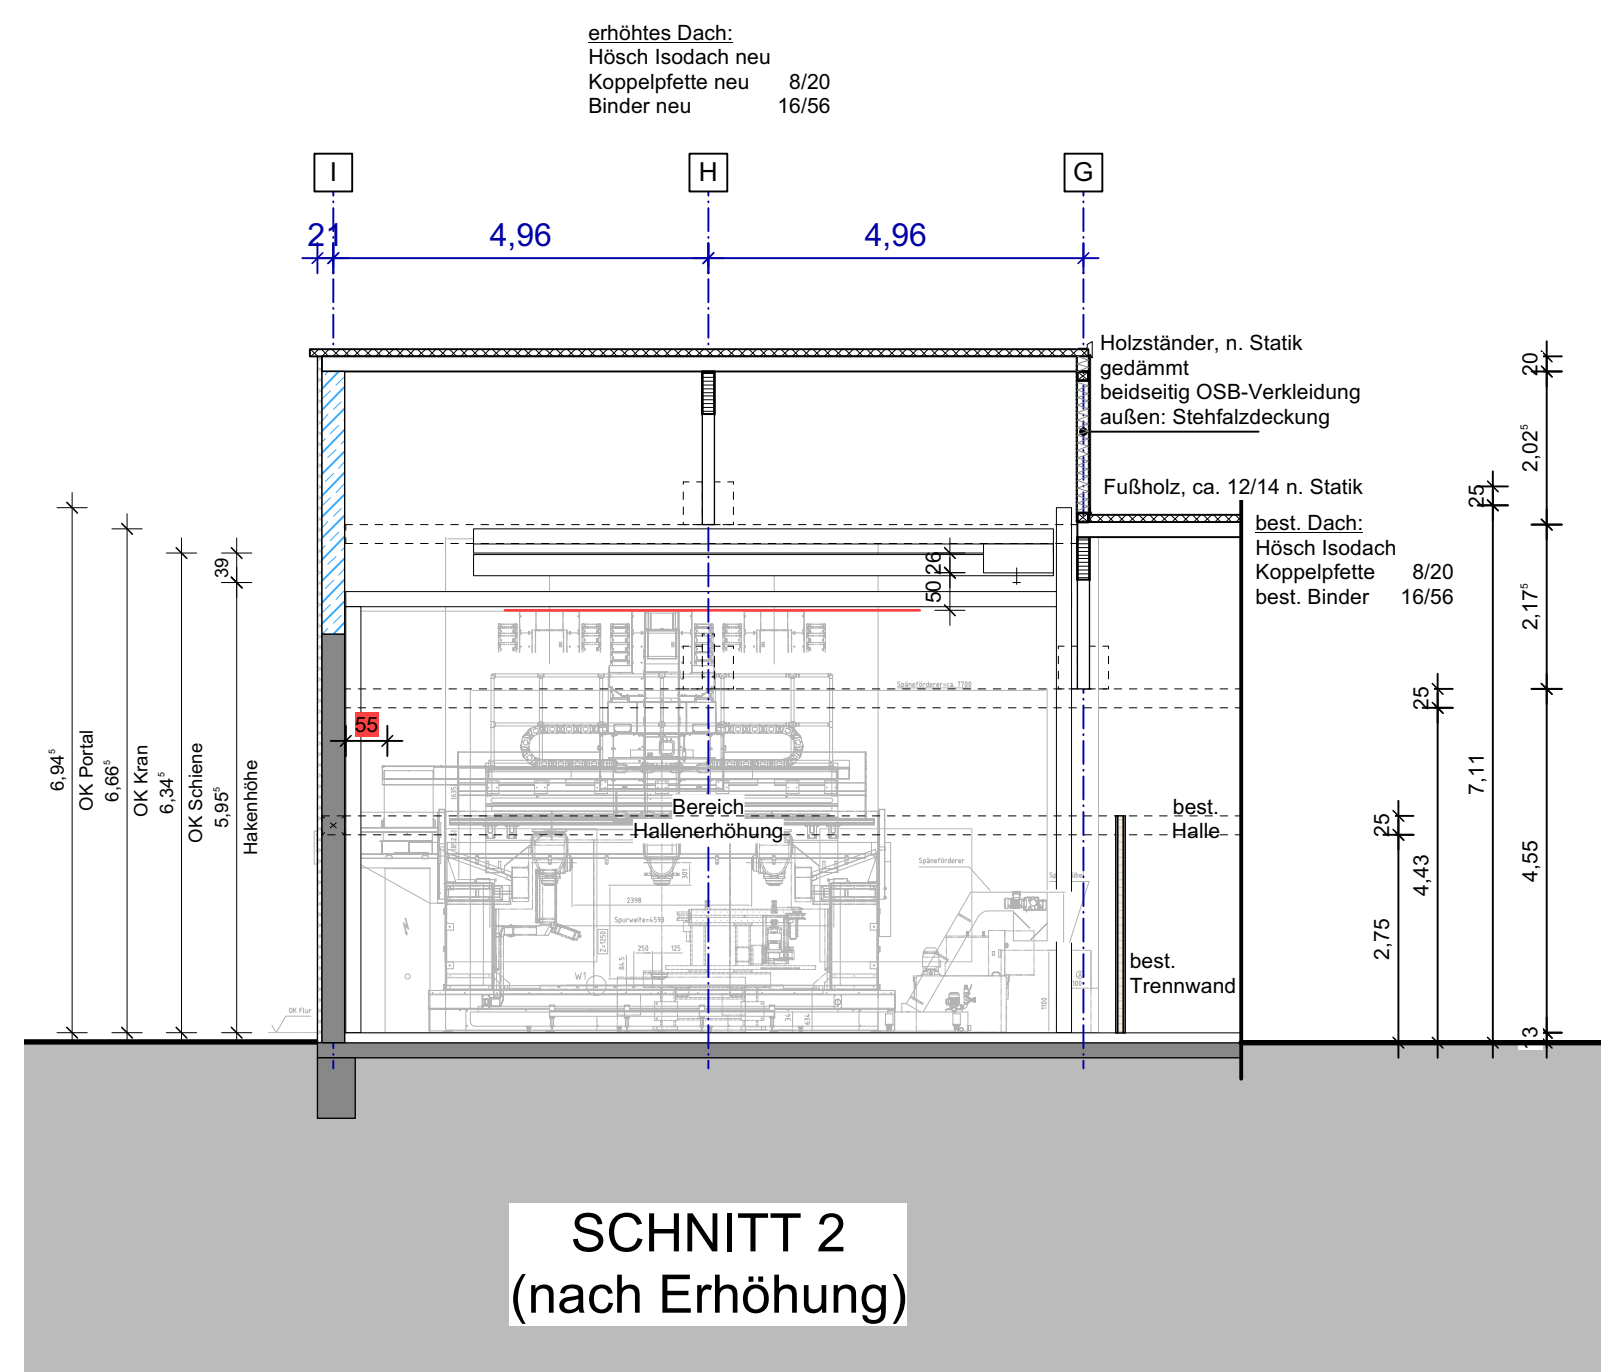

SCHNITT 2
(nach Erhöhung)

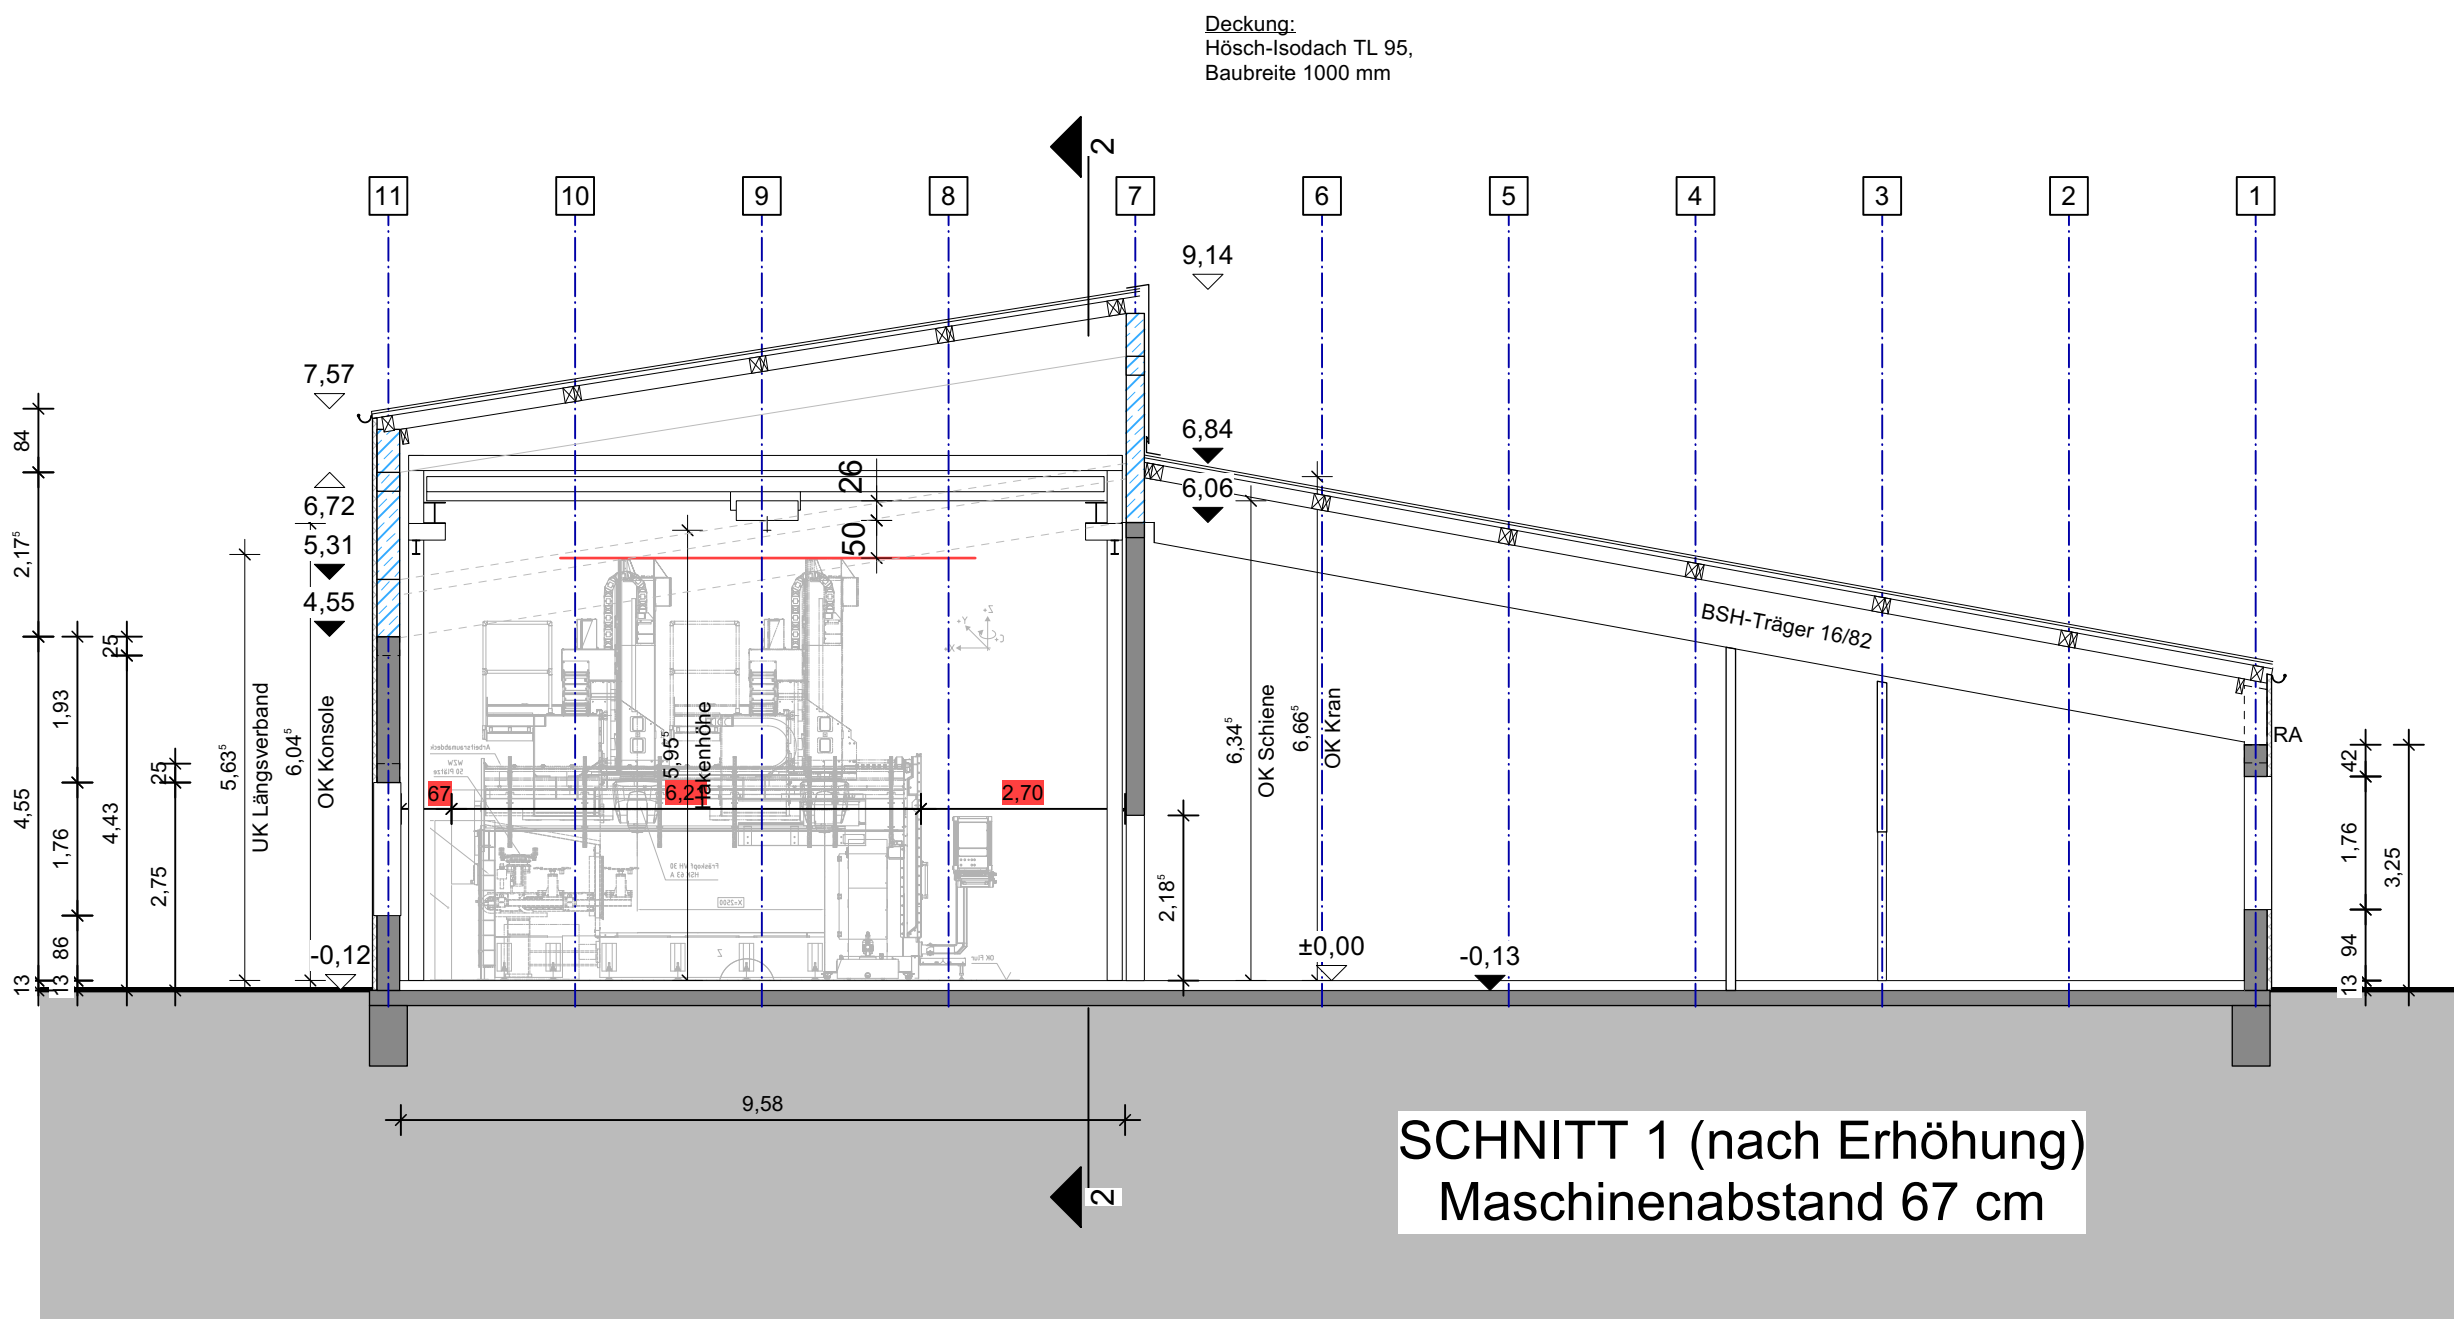

SCHNITT 1 (nach Erhöhung)
Maschinenabstand 67 cm

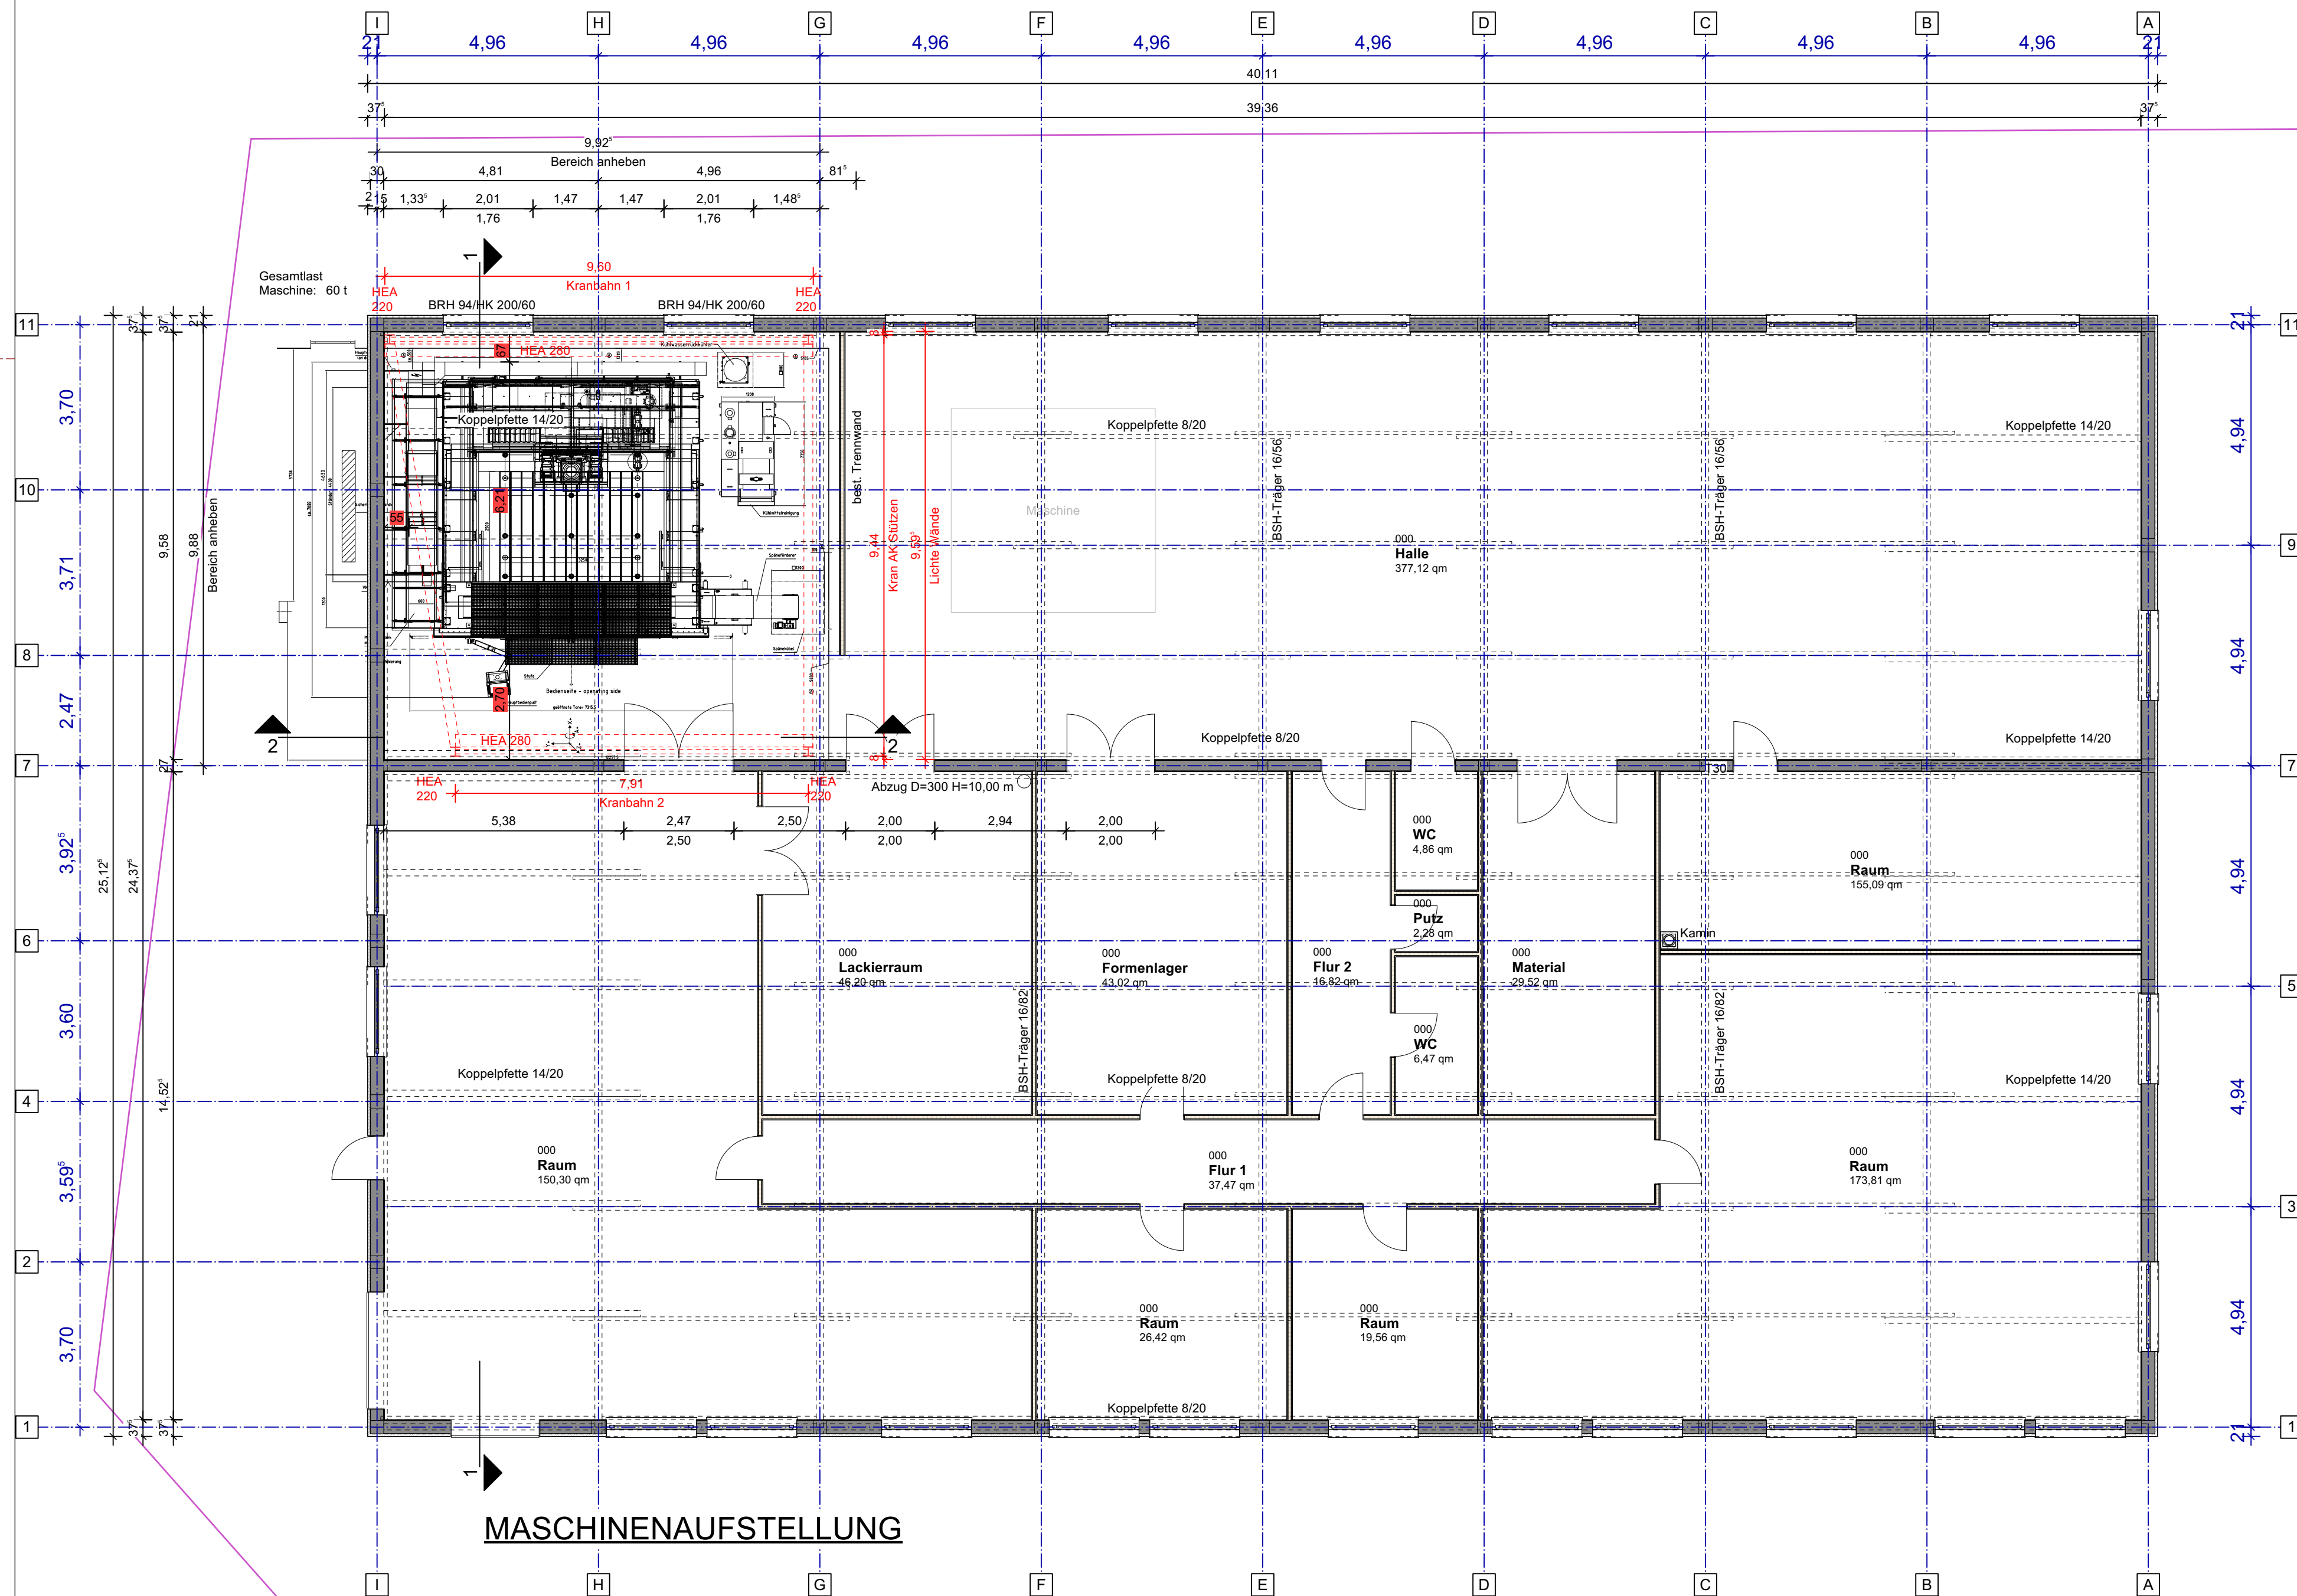

MASCHINENAUFSTELLUNG

428/37

GENEHMIGUNGSPLANUNG

BAUVORHABEN:

Änderung der Dachkonstruktion
(Achse G-I)

BAUHERR:

Protec Muster und Formenbau GmbH
Gewerbering 32a
91341 Röttenbach

NACHBARN:

Fl.Nr. : _____

PLANUNG:

architekturbüro fuchs

HARALD FUCHS ARCHITEKT DIPL.ING. (FH)
RINGSTR 7 91341 RÖTTENBACH
TEL.: 09195/6658 FAX.: 09195/992463
E-MAIL: info@architekt-fuchs.com

PLANINHALT:

Grundrisse / Schnitte

PlanNr.: G01 Maßstab: 1:100 Datum: 17.05.2022

Dateiname: 220517_0288_Genehmgg.vwx