


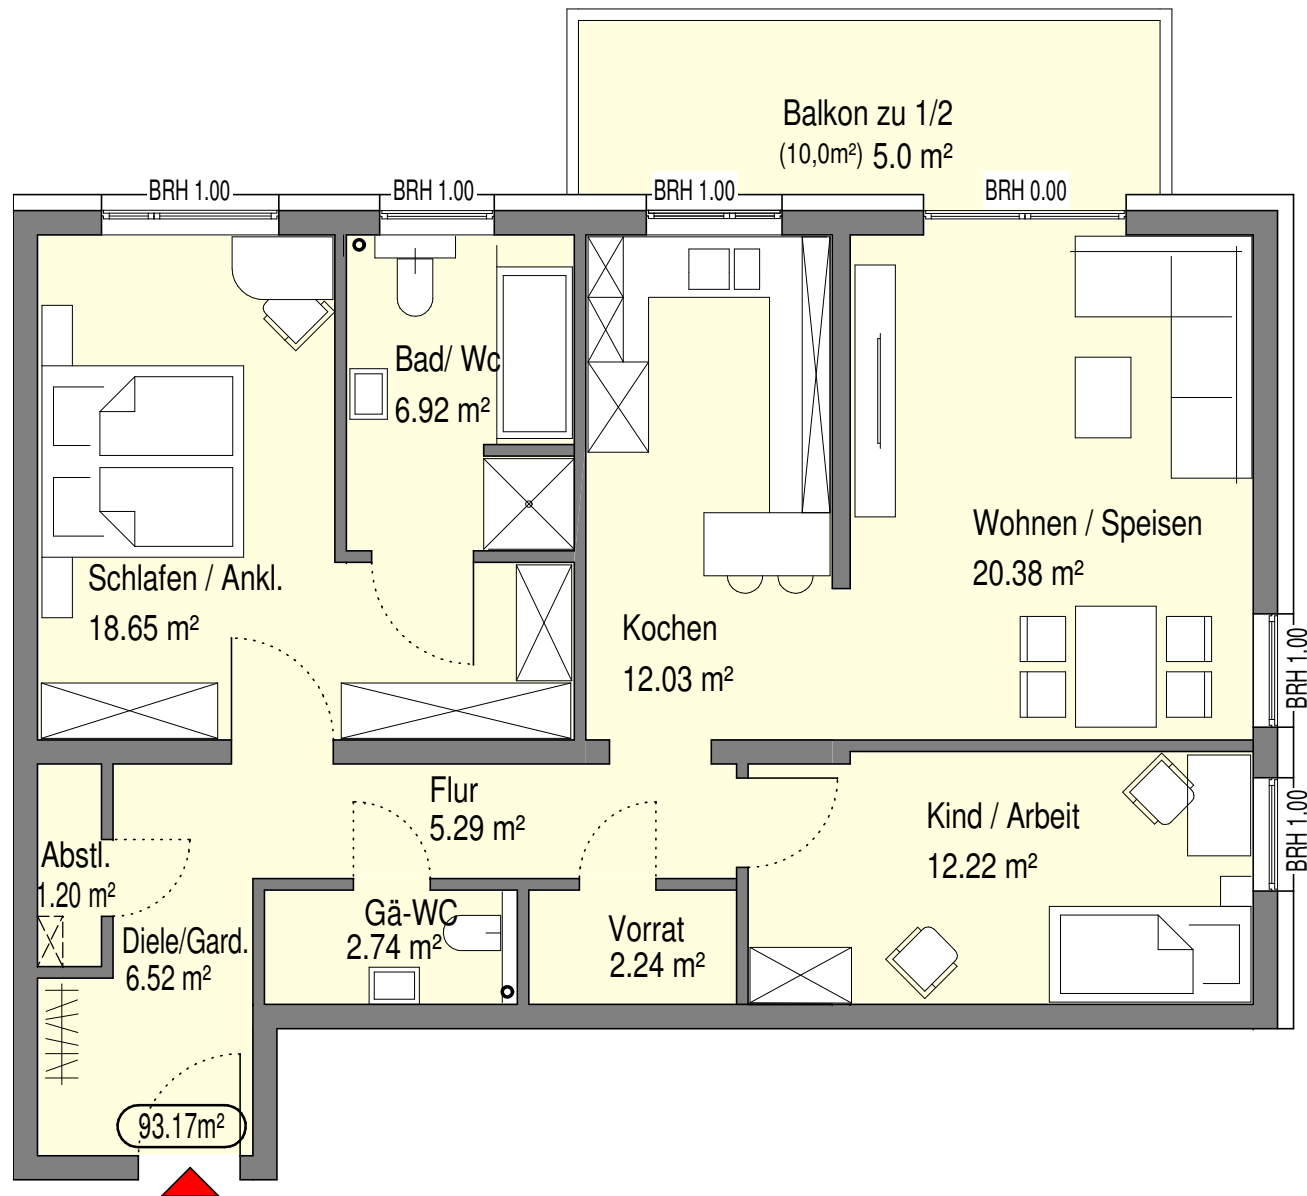

RIMUBAL
Wohn- und Baugesellschaft mbH

PLANINHALT: GRUNDRISS HAUS 1 - WE 3 (WE 7, 11, 15) ALT.-VAR. 6

PROJEKT: Mehrfamilienhaus, Buchenstraße 25 in Andernach

MAßSTAB: 1 : 75

DATUM: März 2015

