



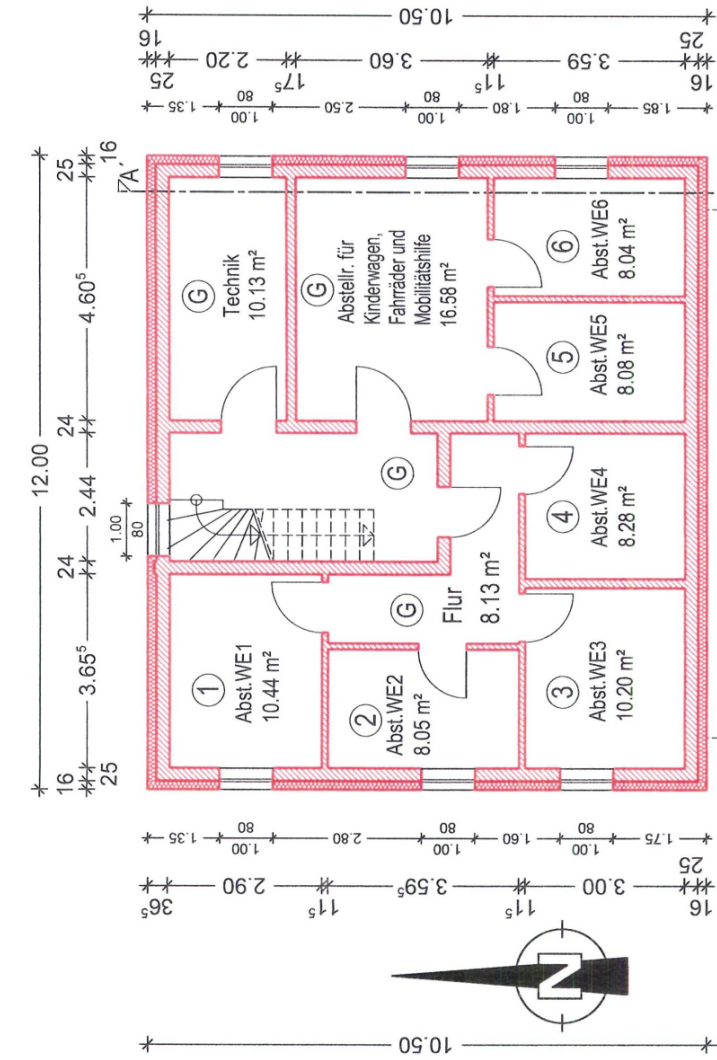

19. JAN. 2024

Leiter für Stadtplanung
und Bauwesen

Stadtschöpfer
Stadtplanung

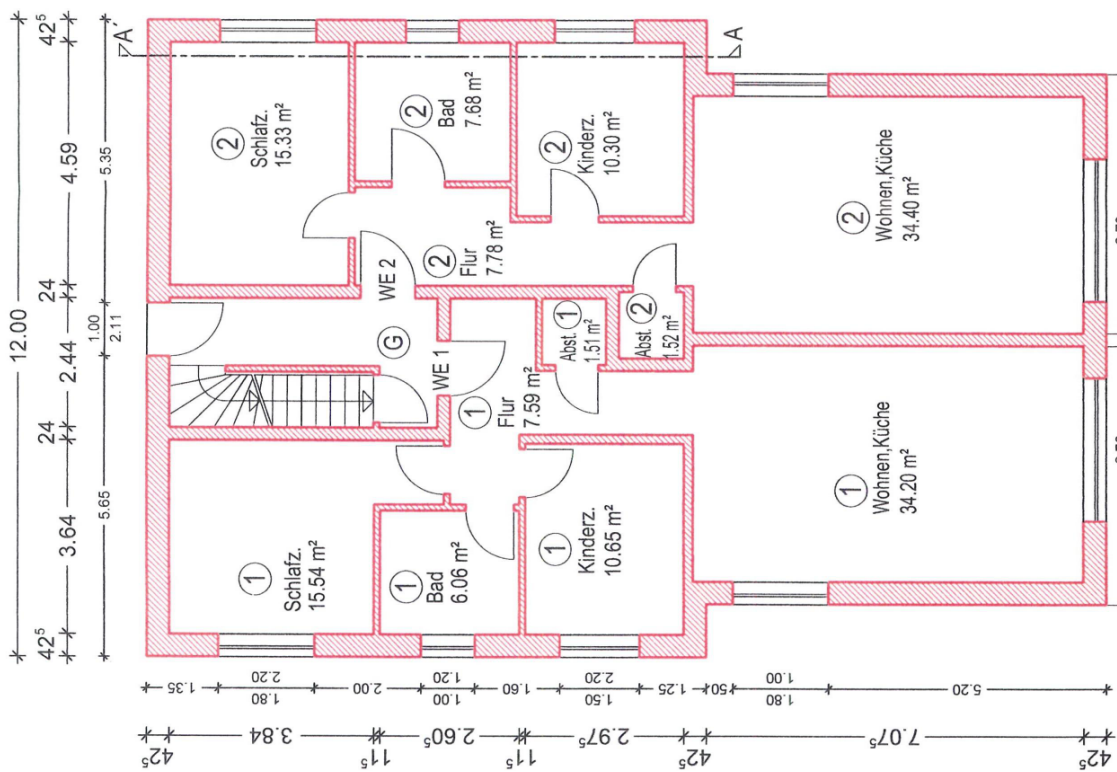

M&Y Planungsbüro GmbH
Weidensees 1
91282 Badensteden
0171-4343918
info@myarchitektur.de

Grundriss KG

Maßstab: 1:100

Grundriss EG

Datum: 15.01.2024