



NECKERMANN-KOMFORTHA

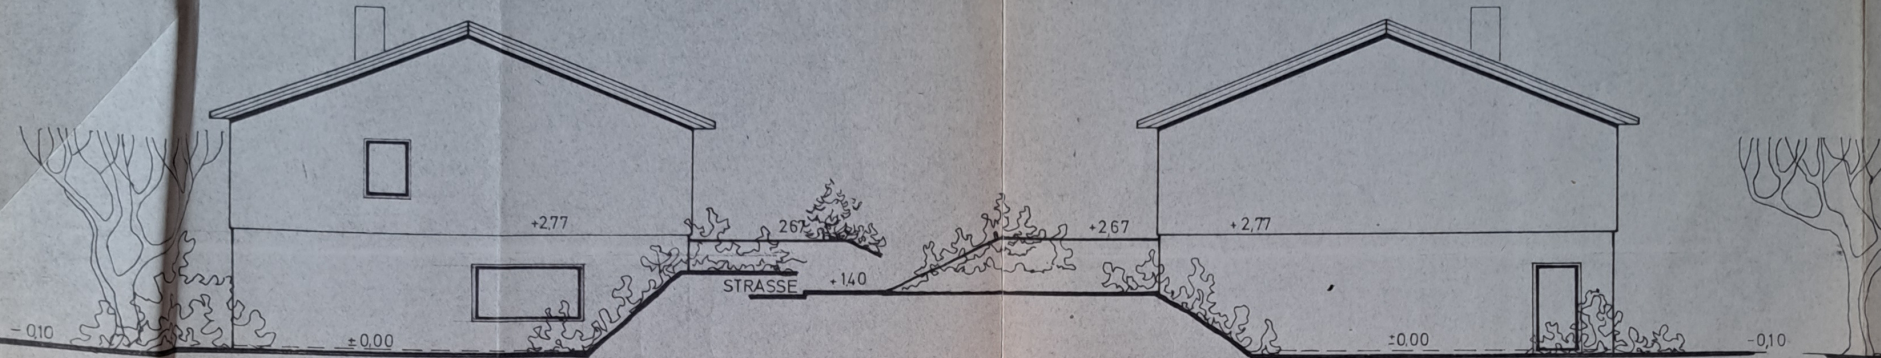


NORD-WEST


SÜD-OST

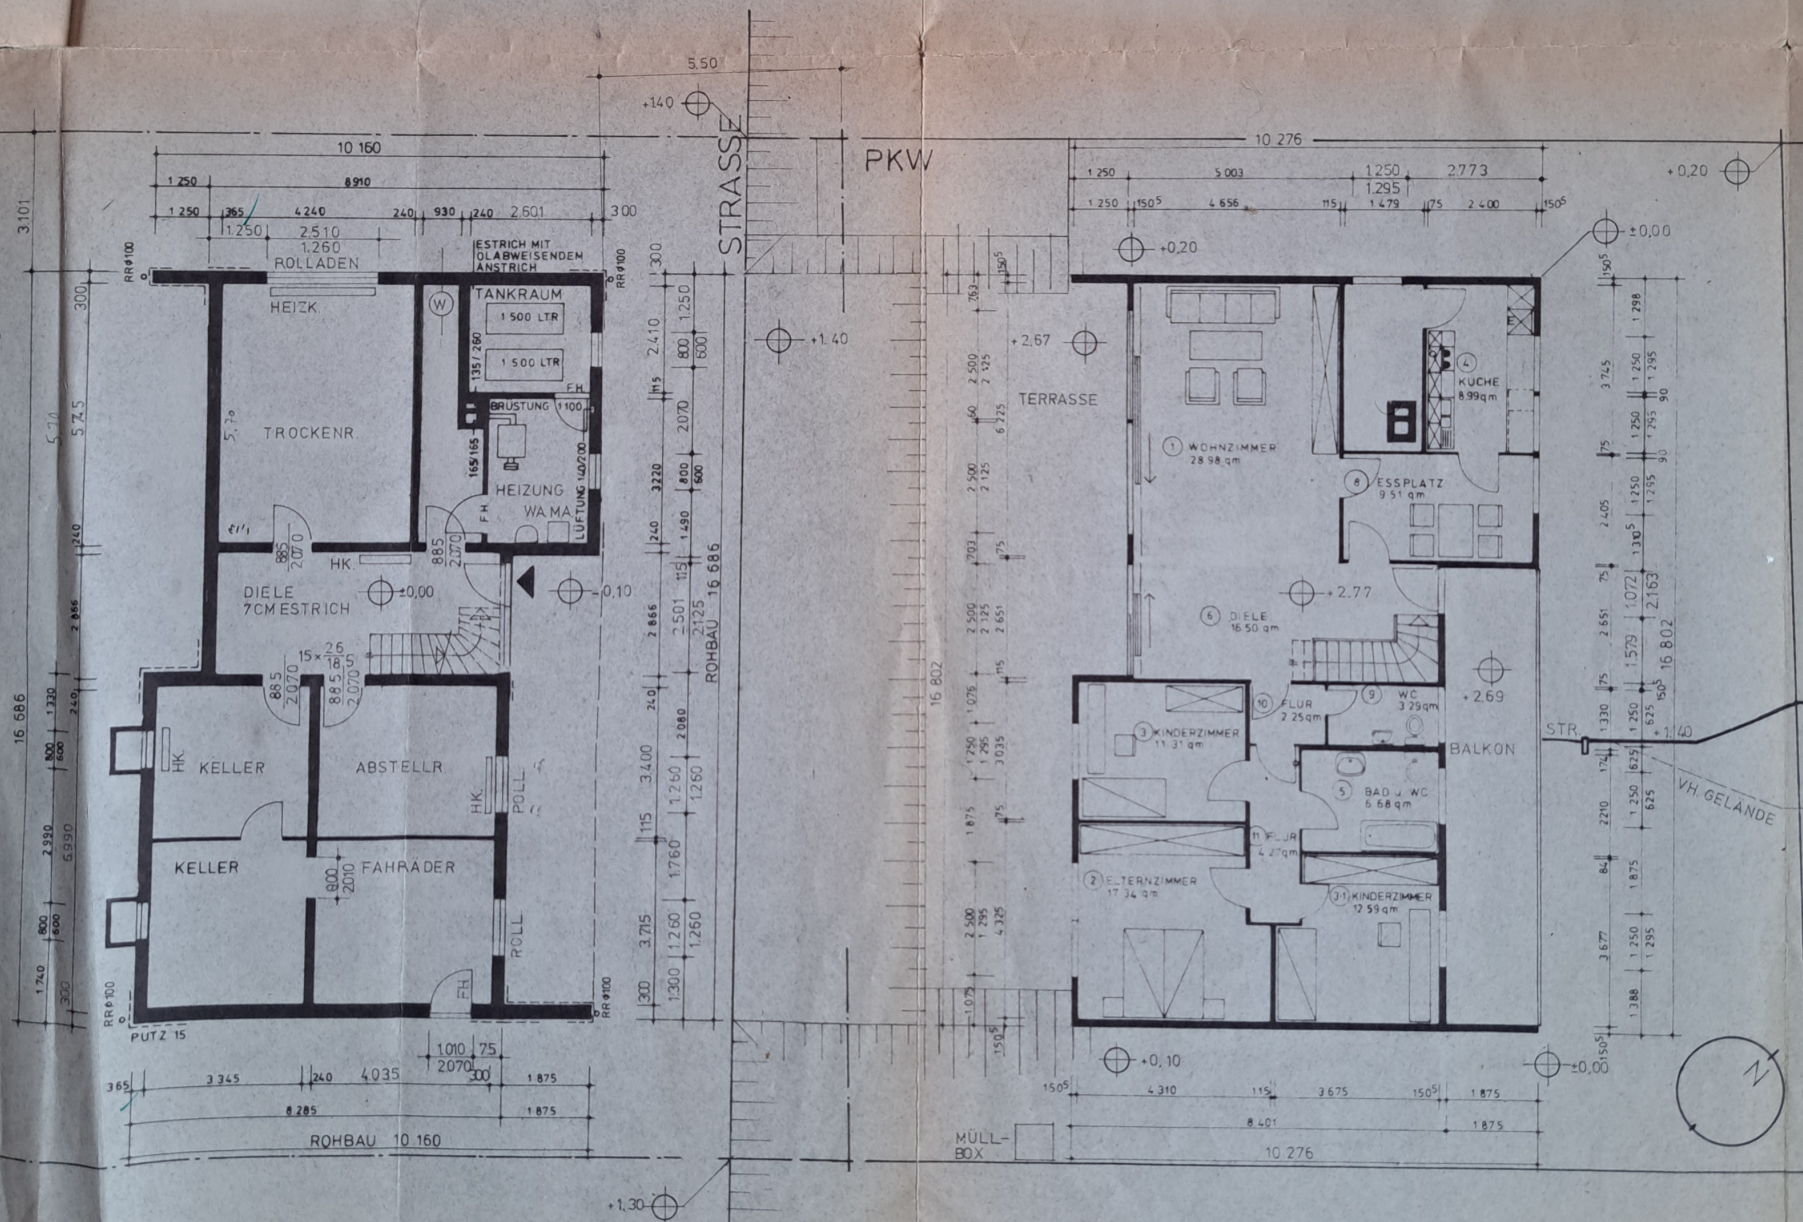


ORTHAUS VON STREIF

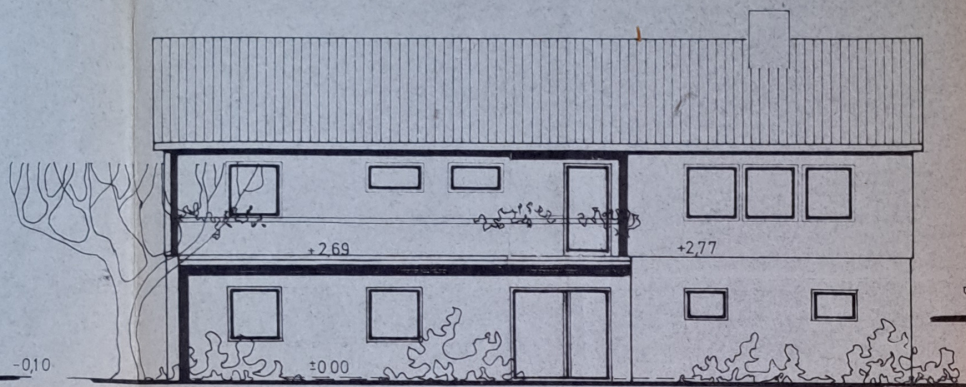

NORD-OST

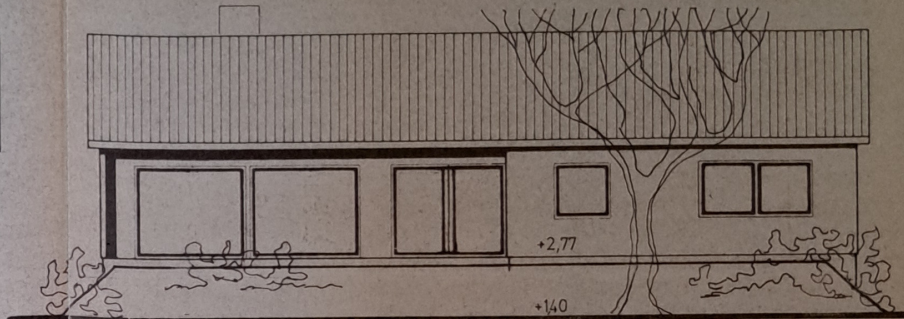

SÜD-WEST STRASSESENSEITE

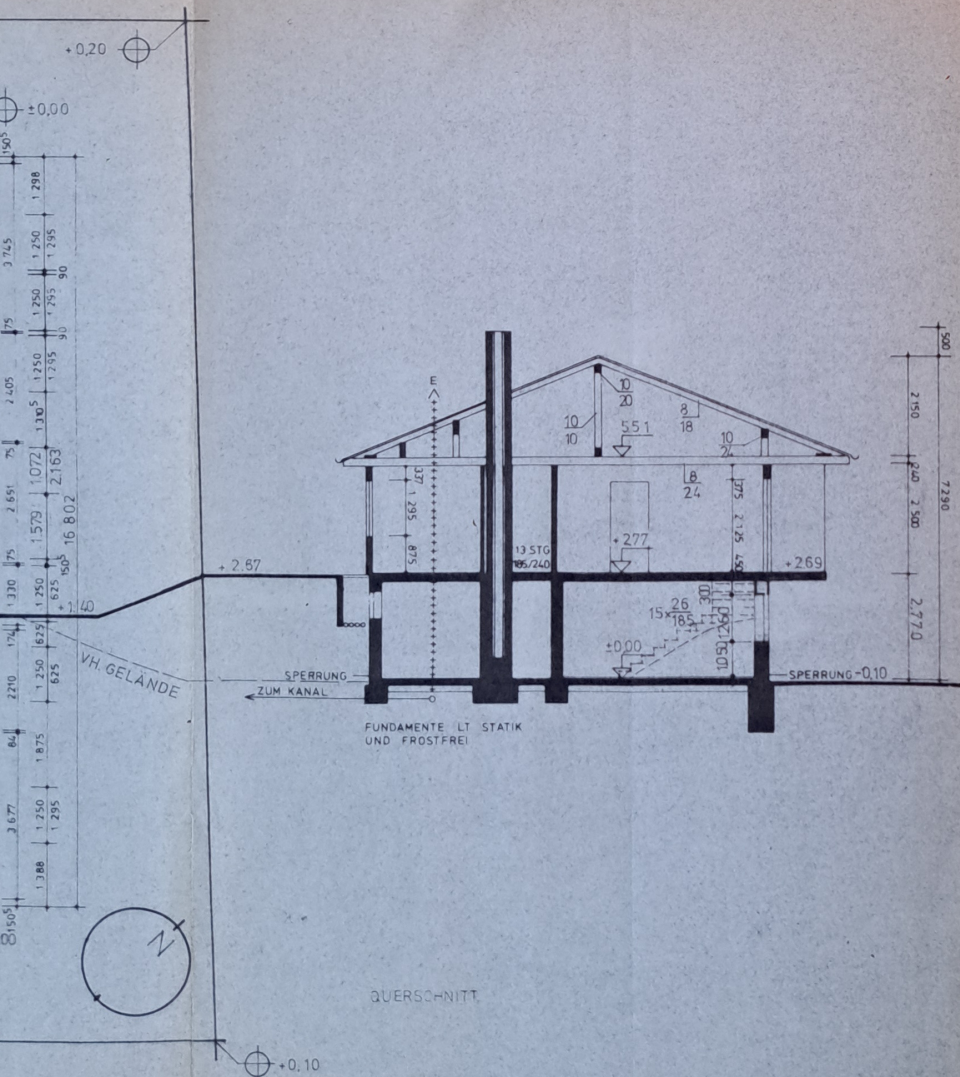

Anlage zur stat. Berechnung

Prüfnummer 21176 des Prüfverzeichnisses

Oarmstadt, den 23. Jan. 1976

Dipl.-Ing. W. Gerganow

WOHNHAUSNEUBAU DIEBURG/PHILIPP-REIS-STR.
ANSICHTEN GRUNDRISSSE SCHNITT

Bauherr EHEL. RUDOLF U. IRMGARD KAHL	ARCHITEKT MARTIN FREUND 645 HANAU, STERNSTR. 15 TELEFON 06181/26780	Plan-Entwurfsverfasser Hajo Michler c/o STREIF Architekt AKS-Nr. BA 315
--	--	---

NECKERMANN - KOMFORTHAUS VON **STREIF**

1.10.74 And. Gz Gp Datum N m 15.12.75	Satteldach 22° N Maßstab 1:100	TYP CONSUL o3-138-1 FHV Nr Zeichnungs-Nr 139 - 23 - 92o
---	--	--