




Grundriss EG

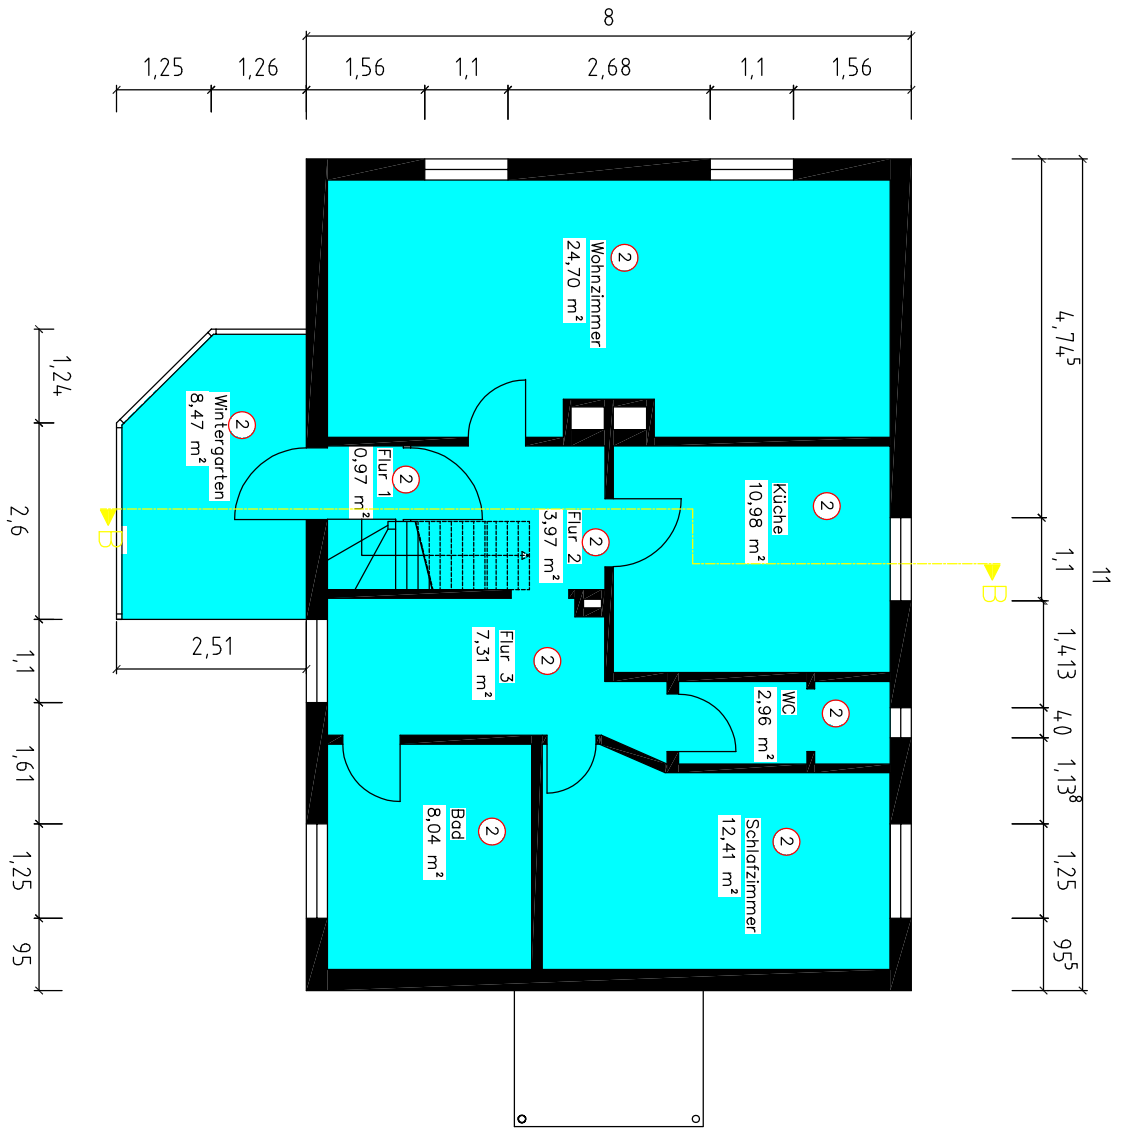



Grundriss DG

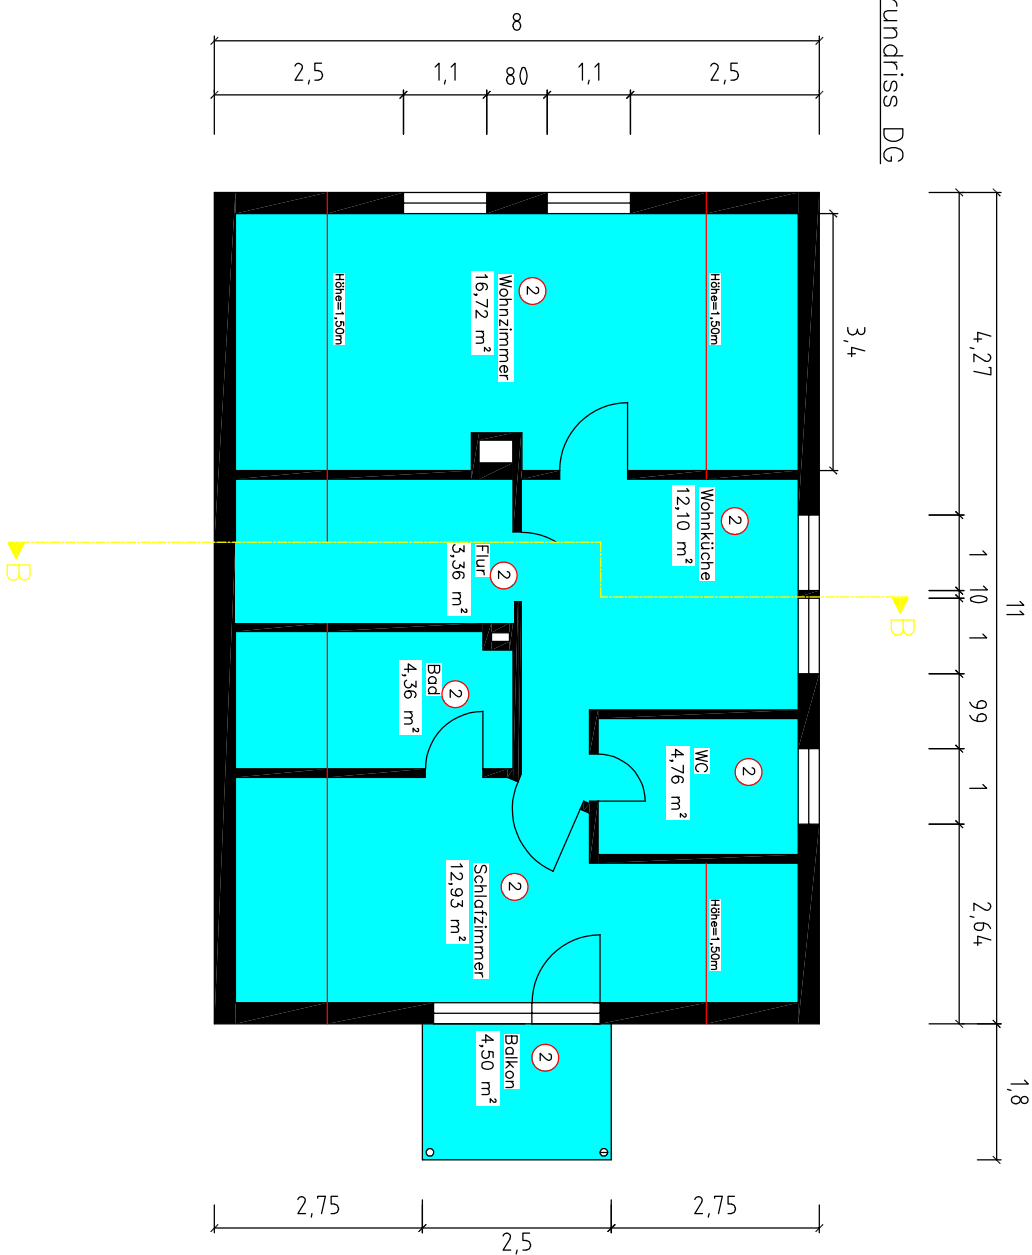

Schnitt B-B

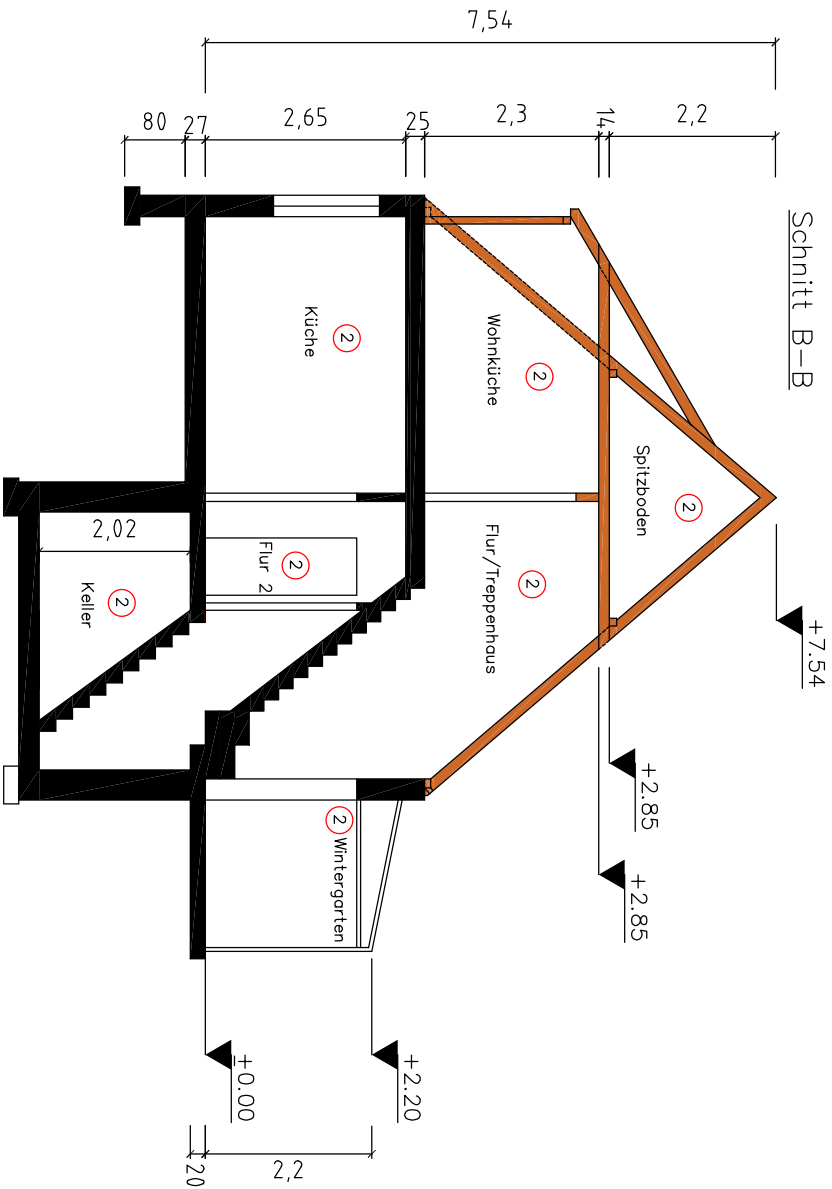

Grundriss KG

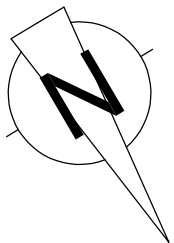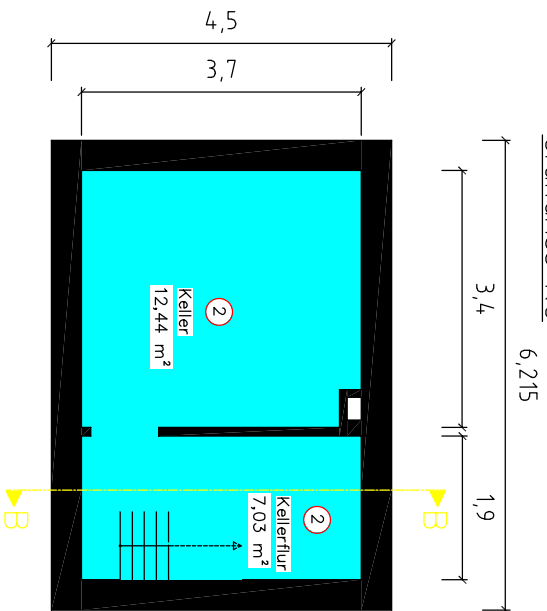

Wohnung Haus 2

Dipl.-Ing.(FH)Hursit Kalis Offens.Fr.30 30451 Hannover Tel.: 0521-3187533 hursitkalis@gmail.com				Aufteilungsplan Haus 2 BV: Boelckestr.31/27755 Delmenhorst Bauherr: Thomas Schmidt			
		Datum	Name				
		Bearb.	31.07.23	Kalis	Grundriss KG,EG,DG Schnitt B-B		
		Gepr.					
		Norm					
Zust.	Änderung	Datum	Name	Urspr.	Massstab: 1:100		Blatt3
							A3 Blätter