


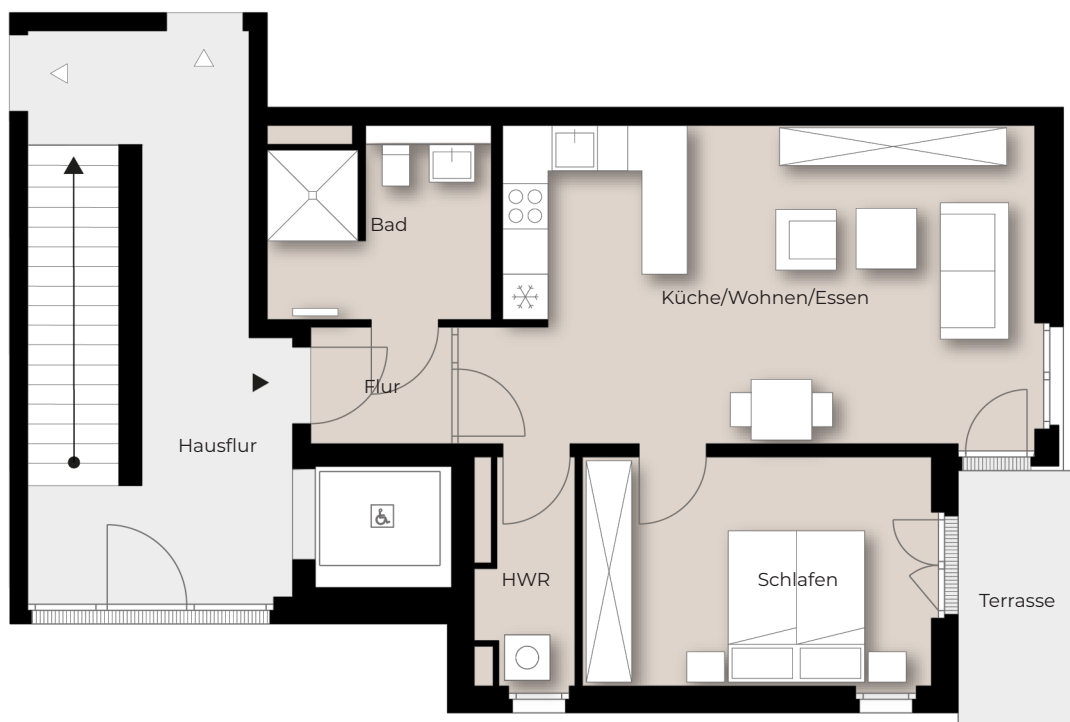

Grundriss Maßstab 1:100

Flur	ca. 3 m ²	Badezimmer	ca. 7 m ²
Wohnen/essen/ Küche	ca. 30 m ²	HWR	ca. 3 m ²
Terrasse (25%)	ca. 1 m ²	Schlafzimmer	ca. 14 m ²
		Gesamtfläche	ca. 58 m ²

ca. 7 m²
 ca. 3 m²
 ca. 14 m²
 ca. 58 m²

