


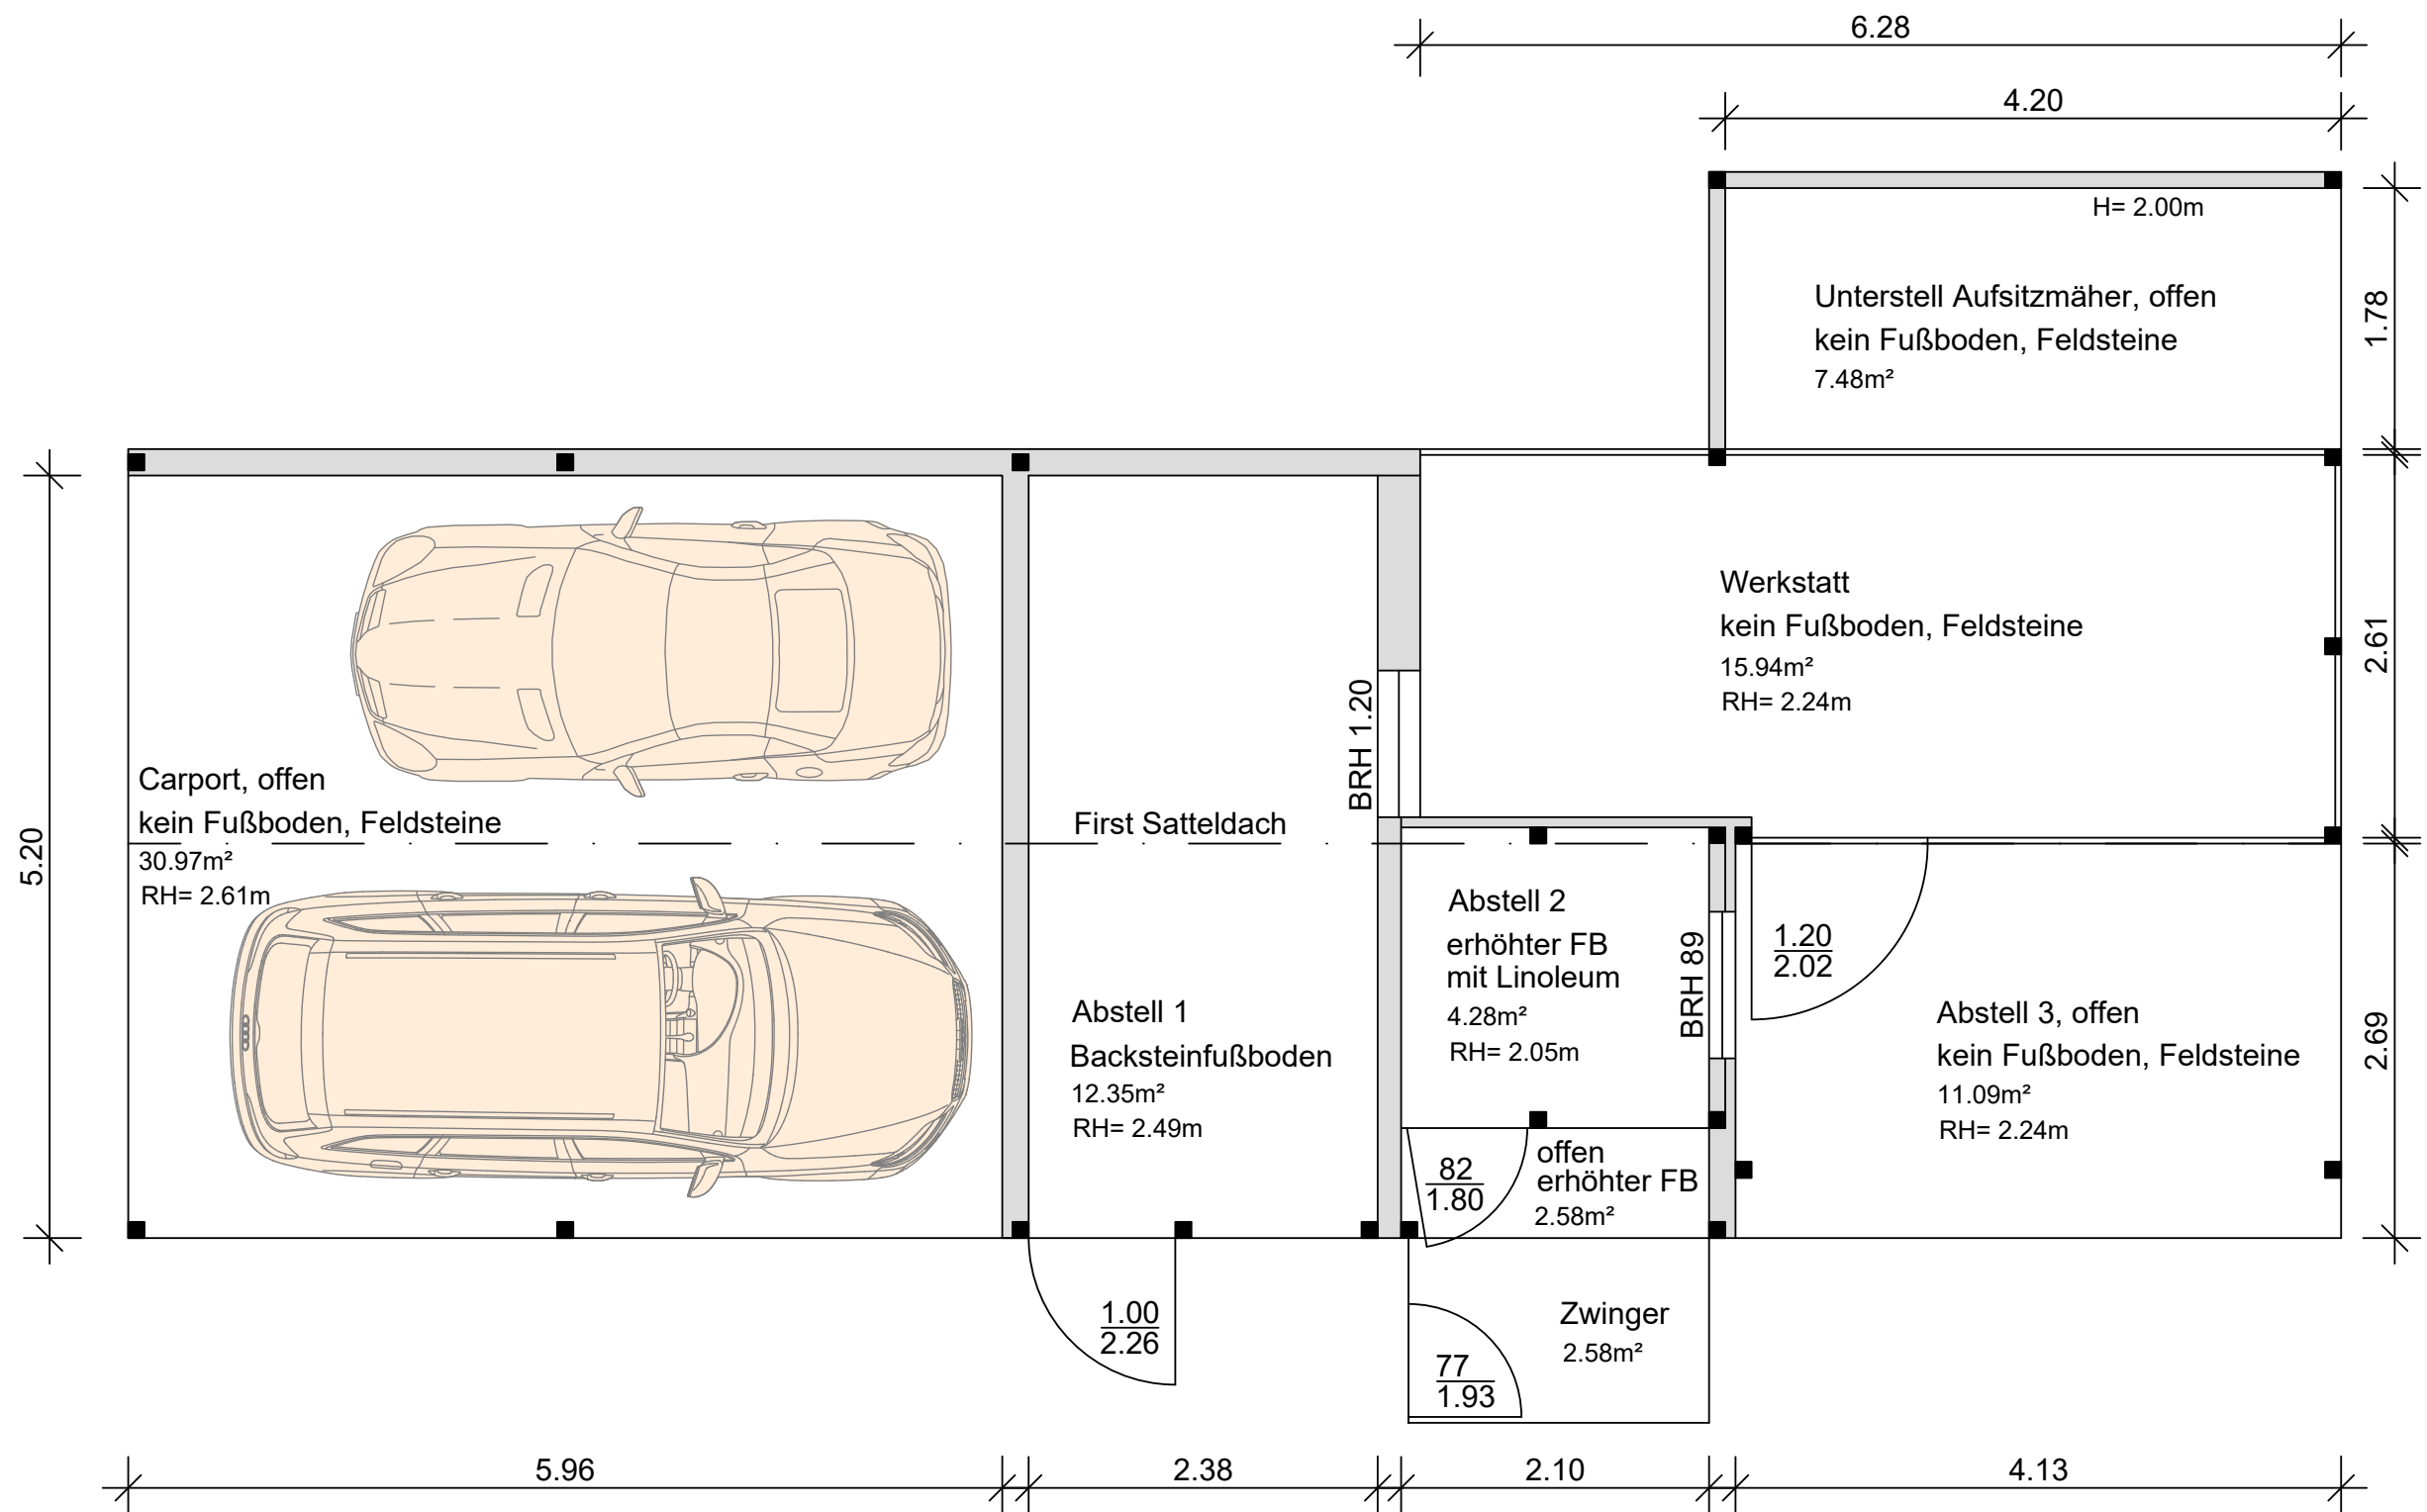

BAUVORHABEN: Einfamilienhaus Ringstraße 8b 19067 Liessow (Dobin am See)		MAßSTAB: 1:50
INHALT: Grundriss Carport, Schuppen, Abstell (86,25m²)		BLATTGRÖßE: A3
BEARBEITET: S.H.		ZEICHNUNGSNUMMER:
DATUM: 05.12.2025		2025.12-LIESSOW-GR-Cp