
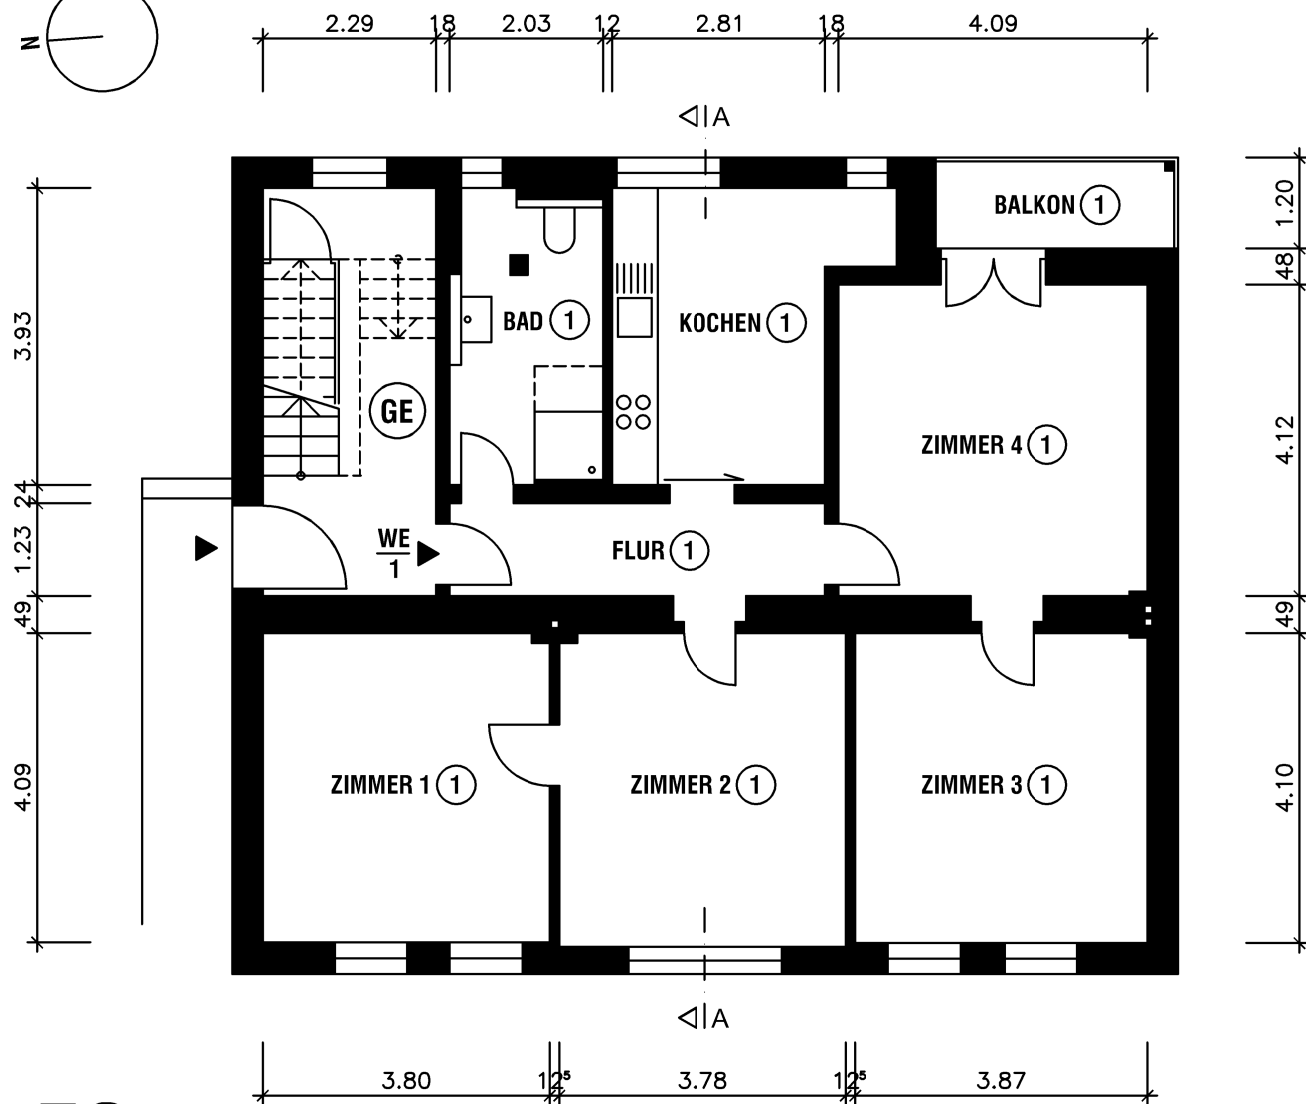


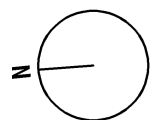

EG

[momentum:bau][©]

Bauvorhaben

Antrag auf Erteilung einer
Abgeschlossenheitsbescheinigung
Hochstraße 1
58579 Schalksmühle

Darstellung

Grundriss Erdgeschoss

Maßstab

1:100

Blatt

001

Planverfasser



momentumbau Hagen GmbH
Eilper-Str. 71-75
58091 Hagen

Bauherr

Svilar Immobilien eGbR
Am Nocken 40
58579 Schalksmühle

Datum

21/08/2026

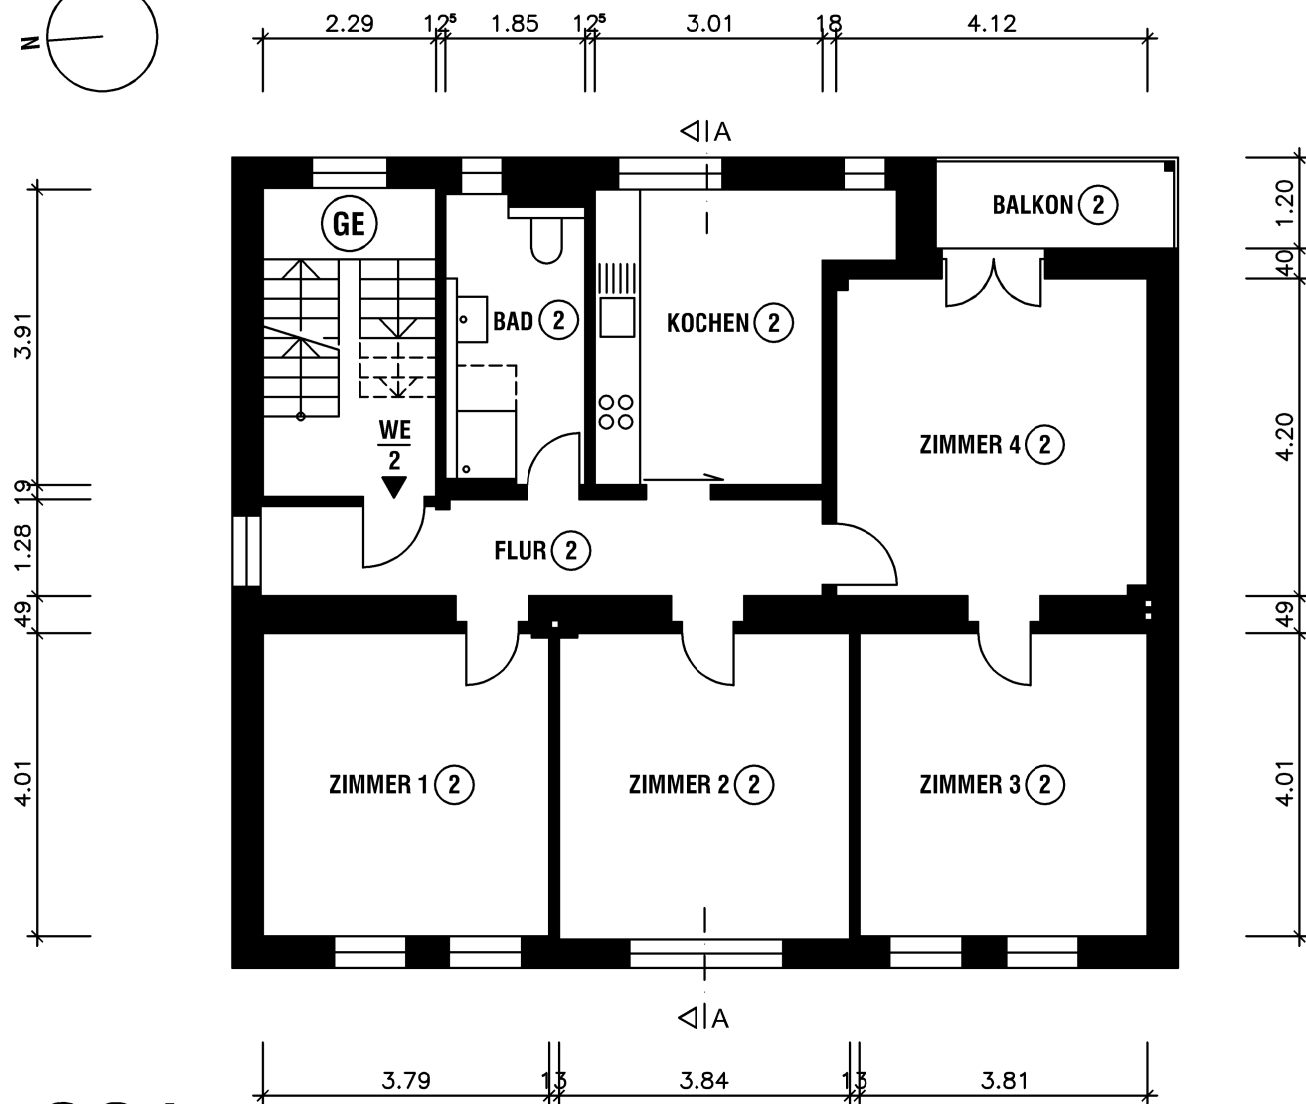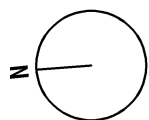

OG1

[momentum:bau][©]

Bauvorhaben

Antrag auf Erteilung einer
Abgeschlossenheitsbescheinigung
Hochstraße 1
58579 Schalksmühle

Darstellung

Grundriss 1.Obergeschoss

Maßstab

1:100

Blatt

002

Planverfasser



momentumbau Hagen GmbH
Eilper-Str. 71-75
58091 Hagen

Bauherr

Svilar Immobilien eGbR
Am Nocken 40
58579 Schalksmühle

Datum

21/08/2026

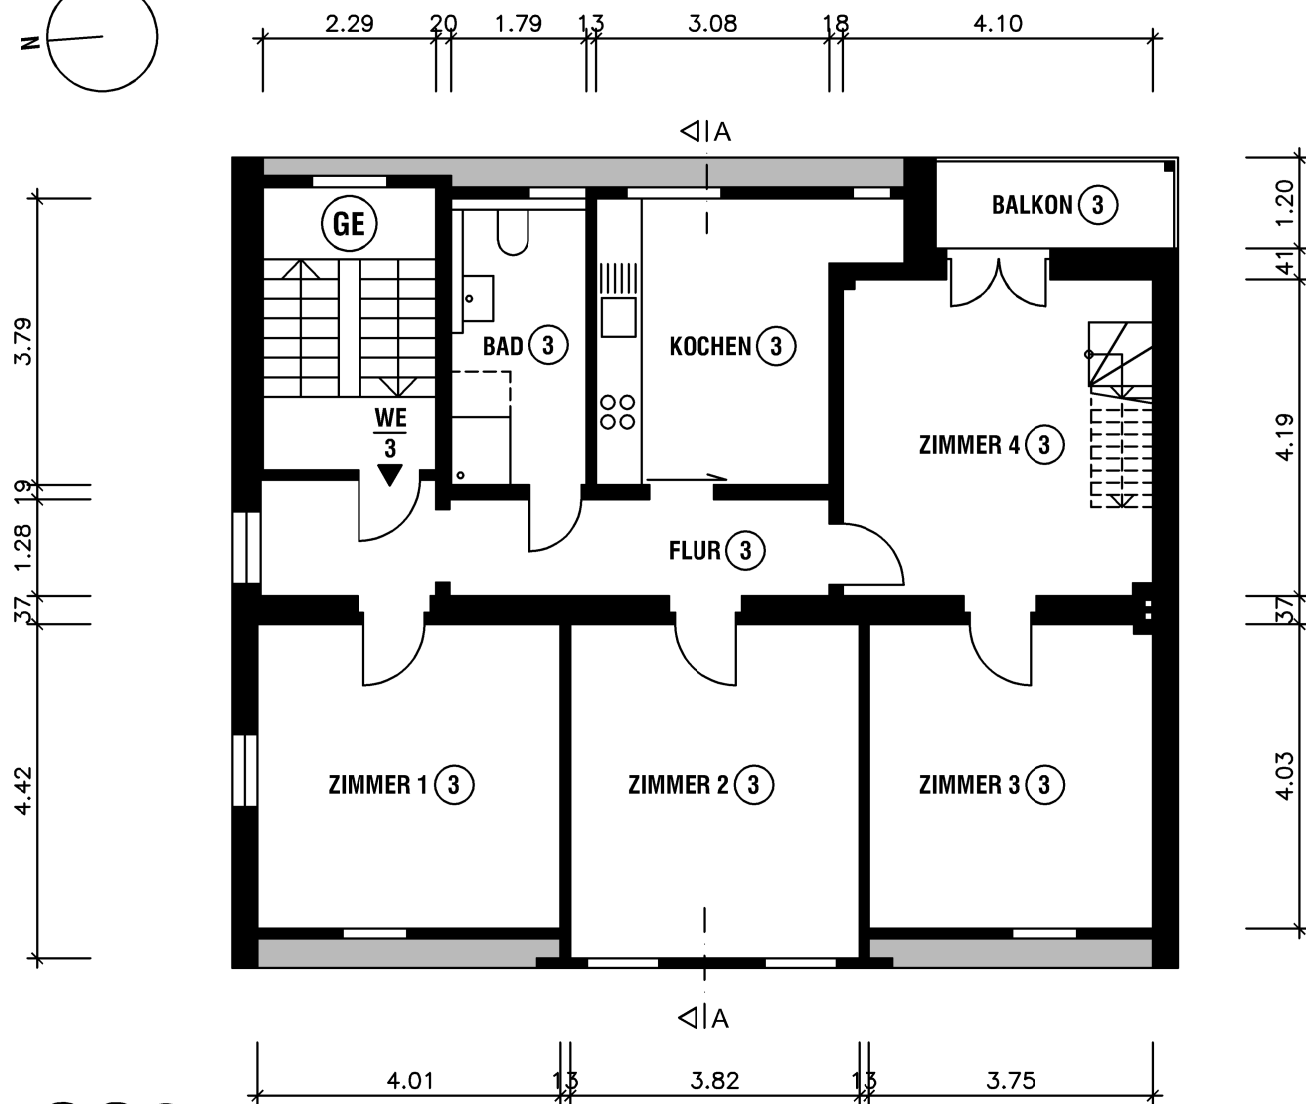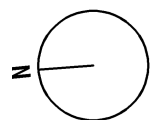

OG2

[momentum:bau][©]

Bauvorhaben

Antrag auf Erteilung einer
Abgeschlossenheitsbescheinigung
Hochstraße 1
58579 Schalksmühle

Darstellung

Grundriss 2.Obergeschoss

Maßstab

1:100

Blatt

003

Planverfasser



momentumbau Hagen GmbH
Eilper-Str. 71-75
58091 Hagen

Bauherr

Svilar Immobilien eGbR
Am Nocken 40
58579 Schalksmühle

Datum

21/08/2026

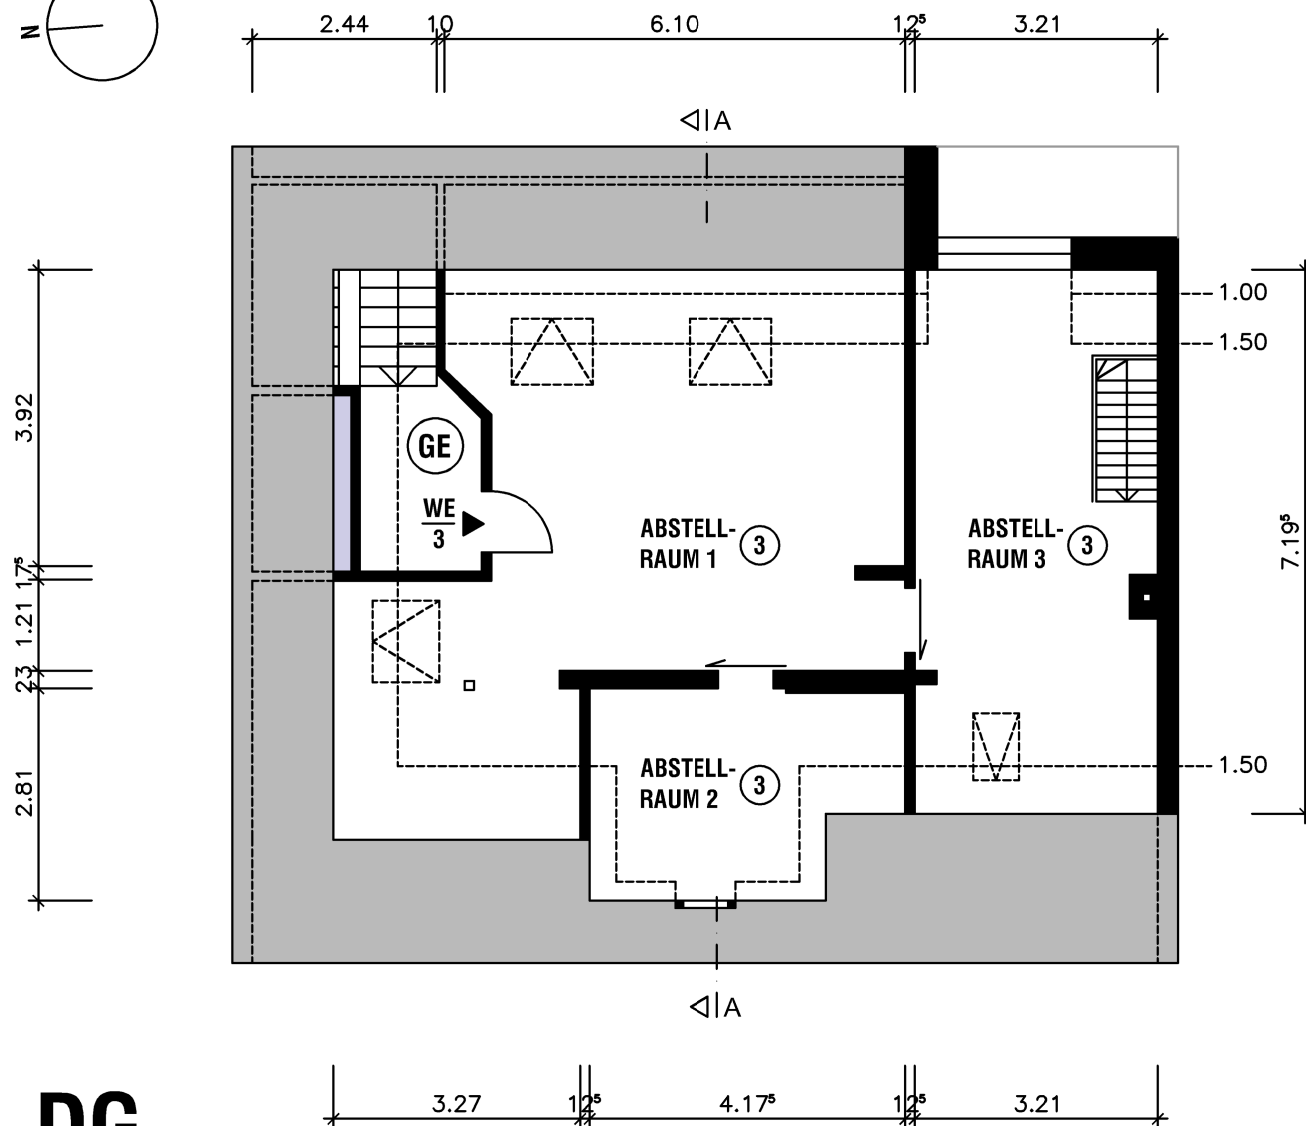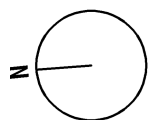

DG

[momentum:bau][©]

Bauvorhaben

Antrag auf Erteilung einer
Abgeschlossenheitsbescheinigung
Hochstraße 1
58579 Schalksmühle

Darstellung

Grundriss Dachgeschoss

Maßstab

1:100

Blatt

004

Planverfasser



momentumbau Hagen GmbH
Eilper-Str. 71-75
58091 Hagen

Bauherr

Svilar Immobilien eGbR
Am Nocken 40
58579 Schalksmühle

Datum

21/08/2026

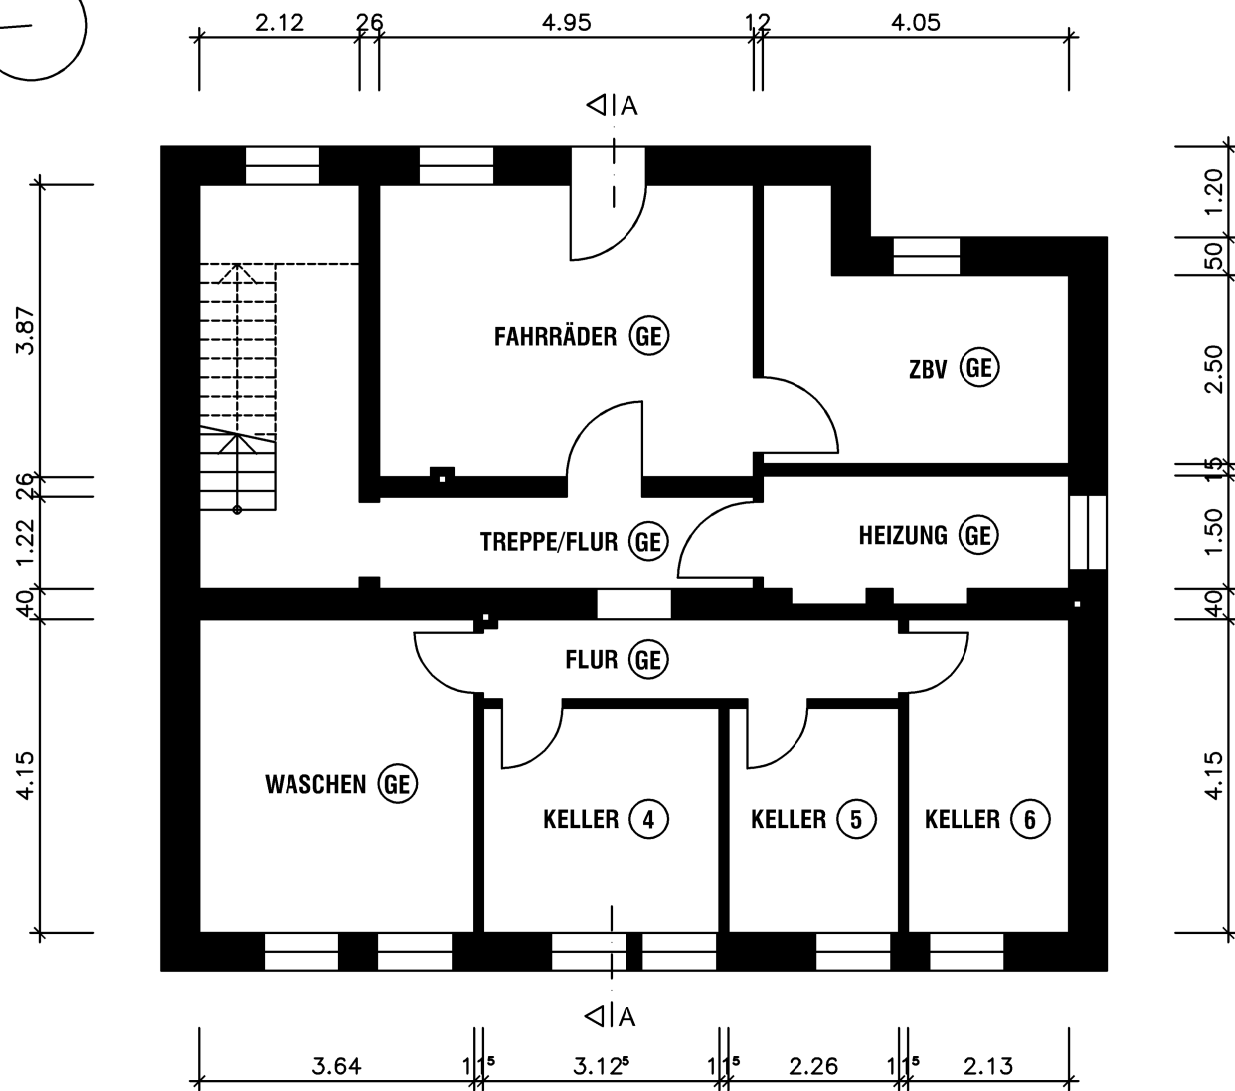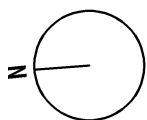

KG

[momentum:bau][©]

Bauvorhaben

Antrag auf Erteilung einer
Abgeschlossenheitsbescheinigung
Hochstraße 1
58579 Schalksmühle

Darstellung

Grundriss Kellergeschoss

Maßstab

1:100

Blatt

005

Planverfasser

momentumbau Hagen GmbH
Eilper-Str. 71-75
58091 Hagen


Bauherr

Svilar Immobilien eGbR
Am Nocken 40
58579 Schalksmühle

Datum

21/08/2026

SCHNITT A-A

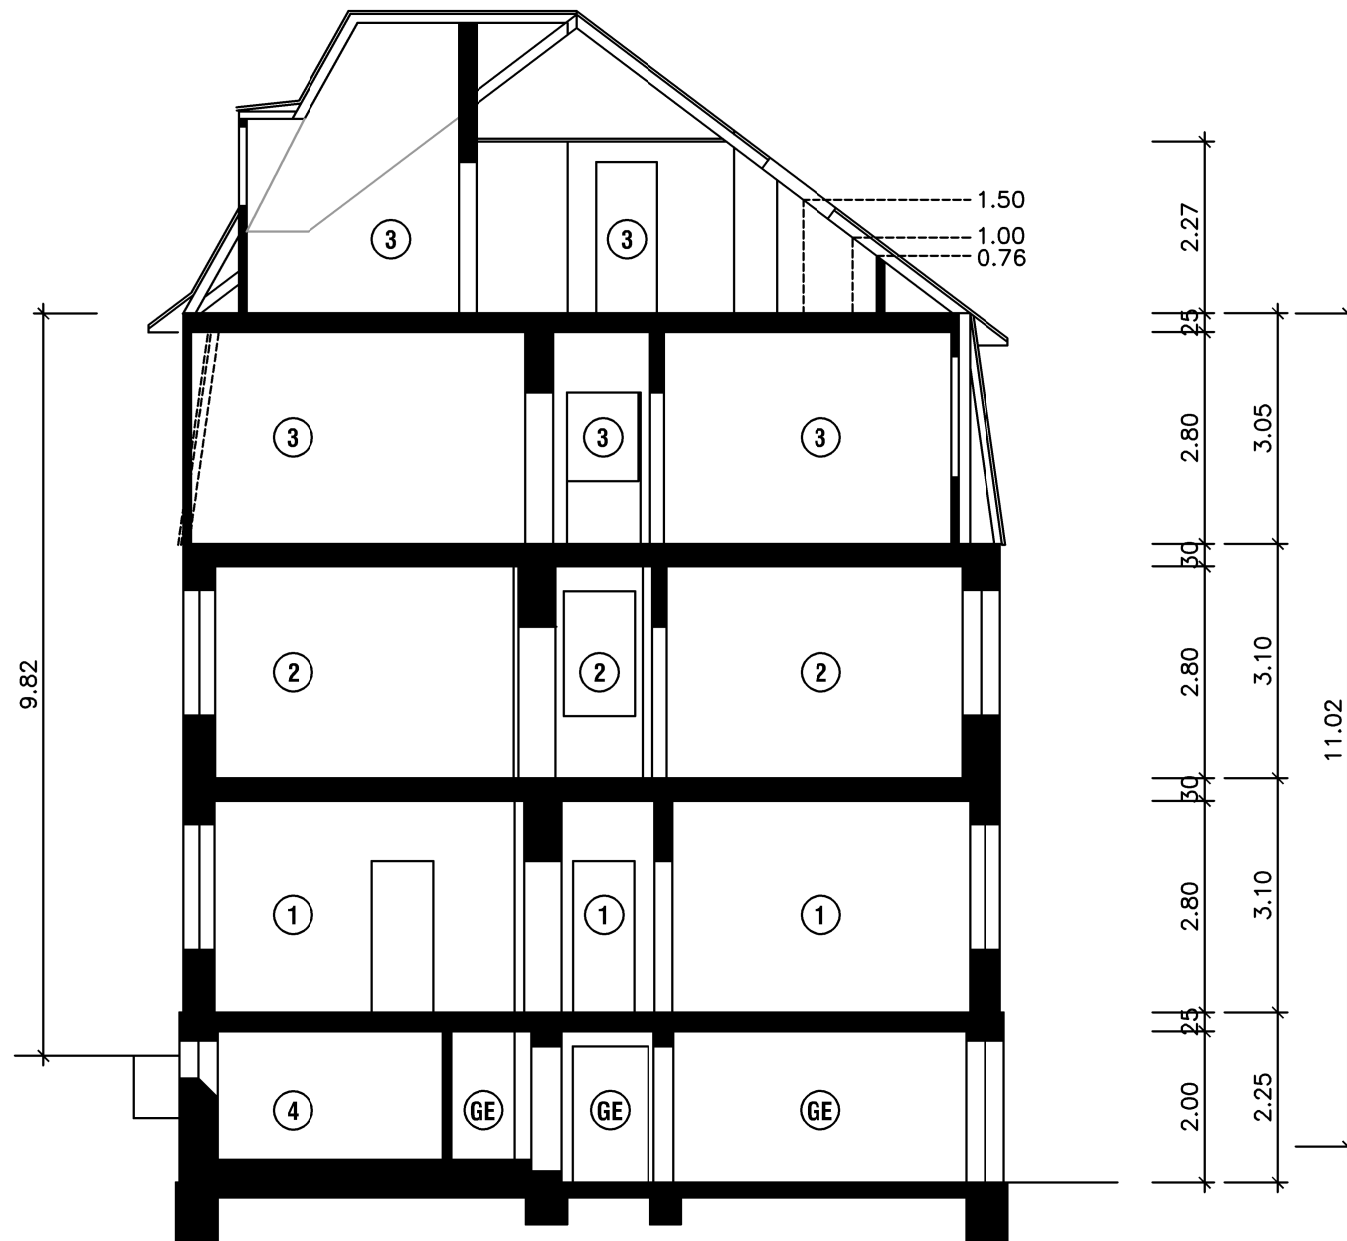

[momentum:bau][©]

Bauvorhaben

Antrag auf Erteilung einer
Abgeschlossenheitsbescheinigung
Hochstraße 1
58579 Schalksmühle

Darstellung

Schnitt A-A

Maßstab

1:100

Blatt

006

Planverfasser

momentumbau Hagen GmbH
Eilper-Str. 71-75
58091 Hagen


Bauherr

Svilar Immobilien eGbR
Am Nocken 40
58579 Schalksmühle

Datum

21/08/2026

ANSICHT WEST

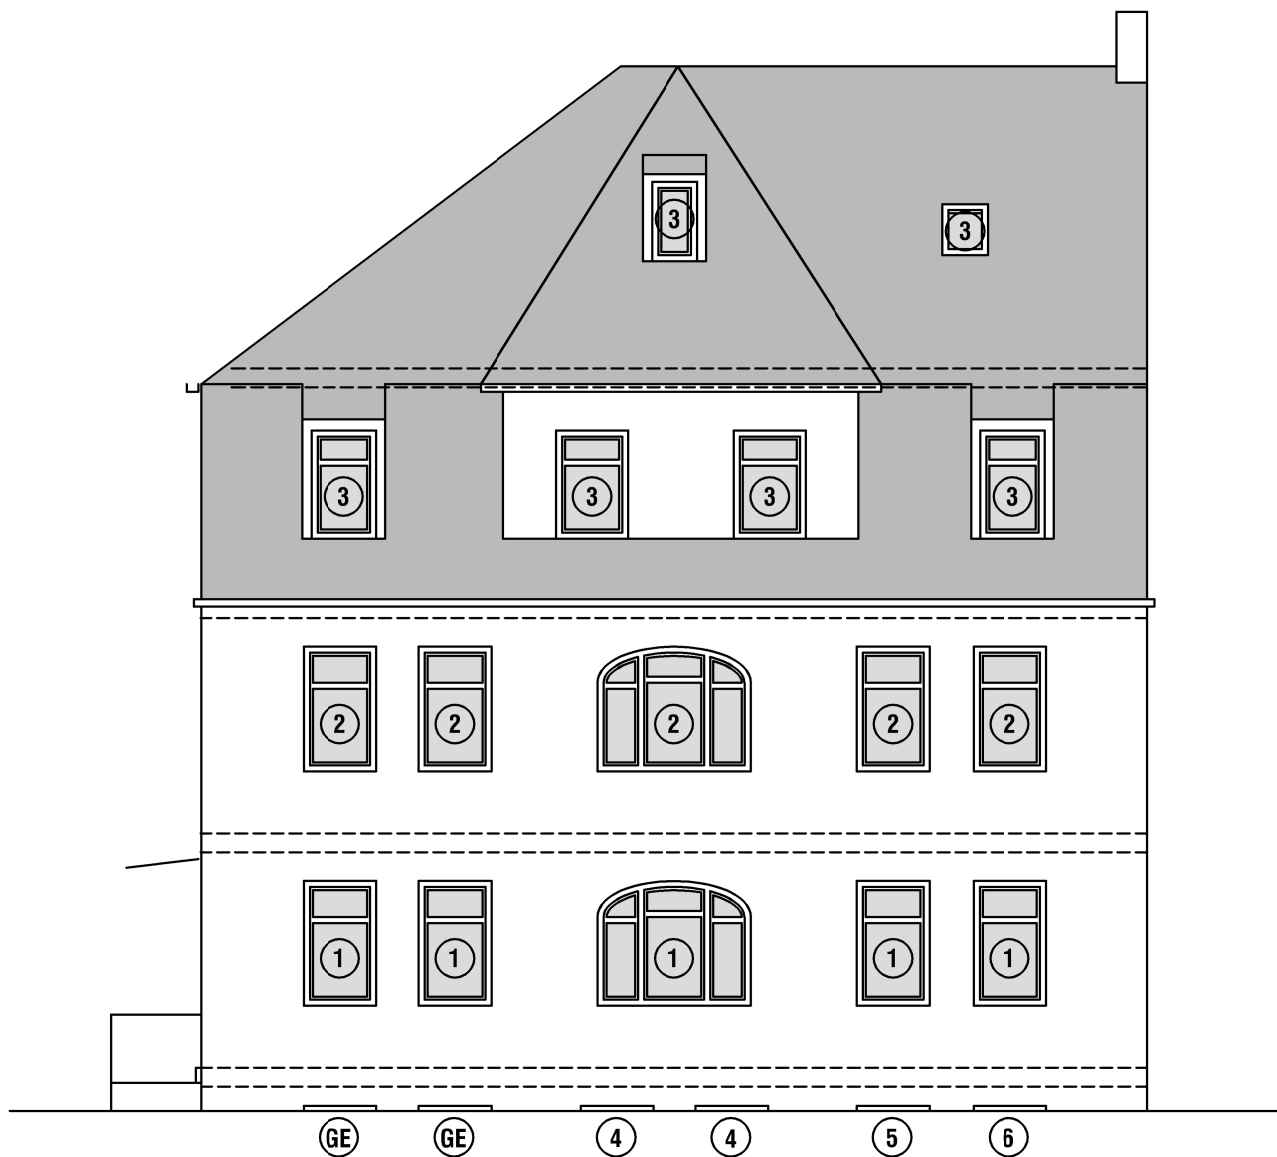

[momentum:bau][©]

Bauvorhaben

Antrag auf Erteilung einer
Abgeschlossenheitsbescheinigung
Hochstraße 1
58579 Schalksmühle

Darstellung

Ansicht West

Maßstab

1:100

Blatt

007

Planverfasser

momentumbau Hagen GmbH
Eilper-Str. 71-75
58091 Hagen


Bauherr

Svilar Immobilien eG&R
Am Nocken 40
58579 Schalksmühle

Datum

21/08/2026

ANSICHT NORD

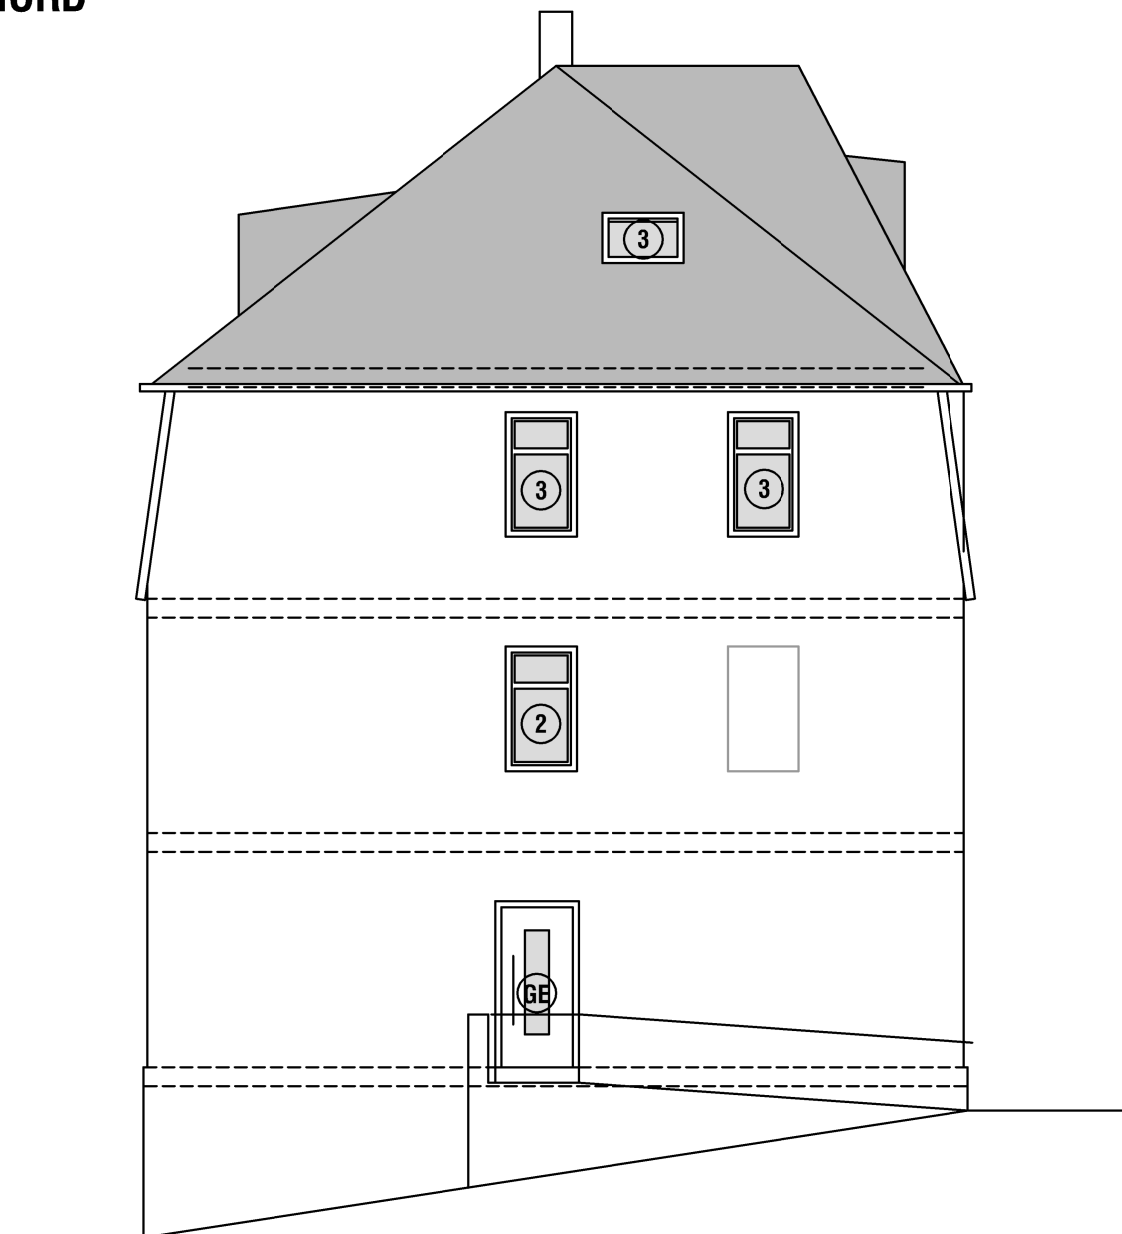

[momentum:bau][©]

Bauvorhaben

Antrag auf Erteilung einer
Abgeschlossenheitsbescheinigung
Hochstraße 1
58579 Schalksmühle

Darstellung

Ansicht Nord

Maßstab

1:100

Blatt

008

Planverfasser

momentumbau Hagen GmbH
Eilper-Str. 71-75
58091 Hagen


Bauherr

Svilar Immobilien eGbR
Am Nocken 40
58579 Schalksmühle

Datum

21/08/2026

ANSICHT OST

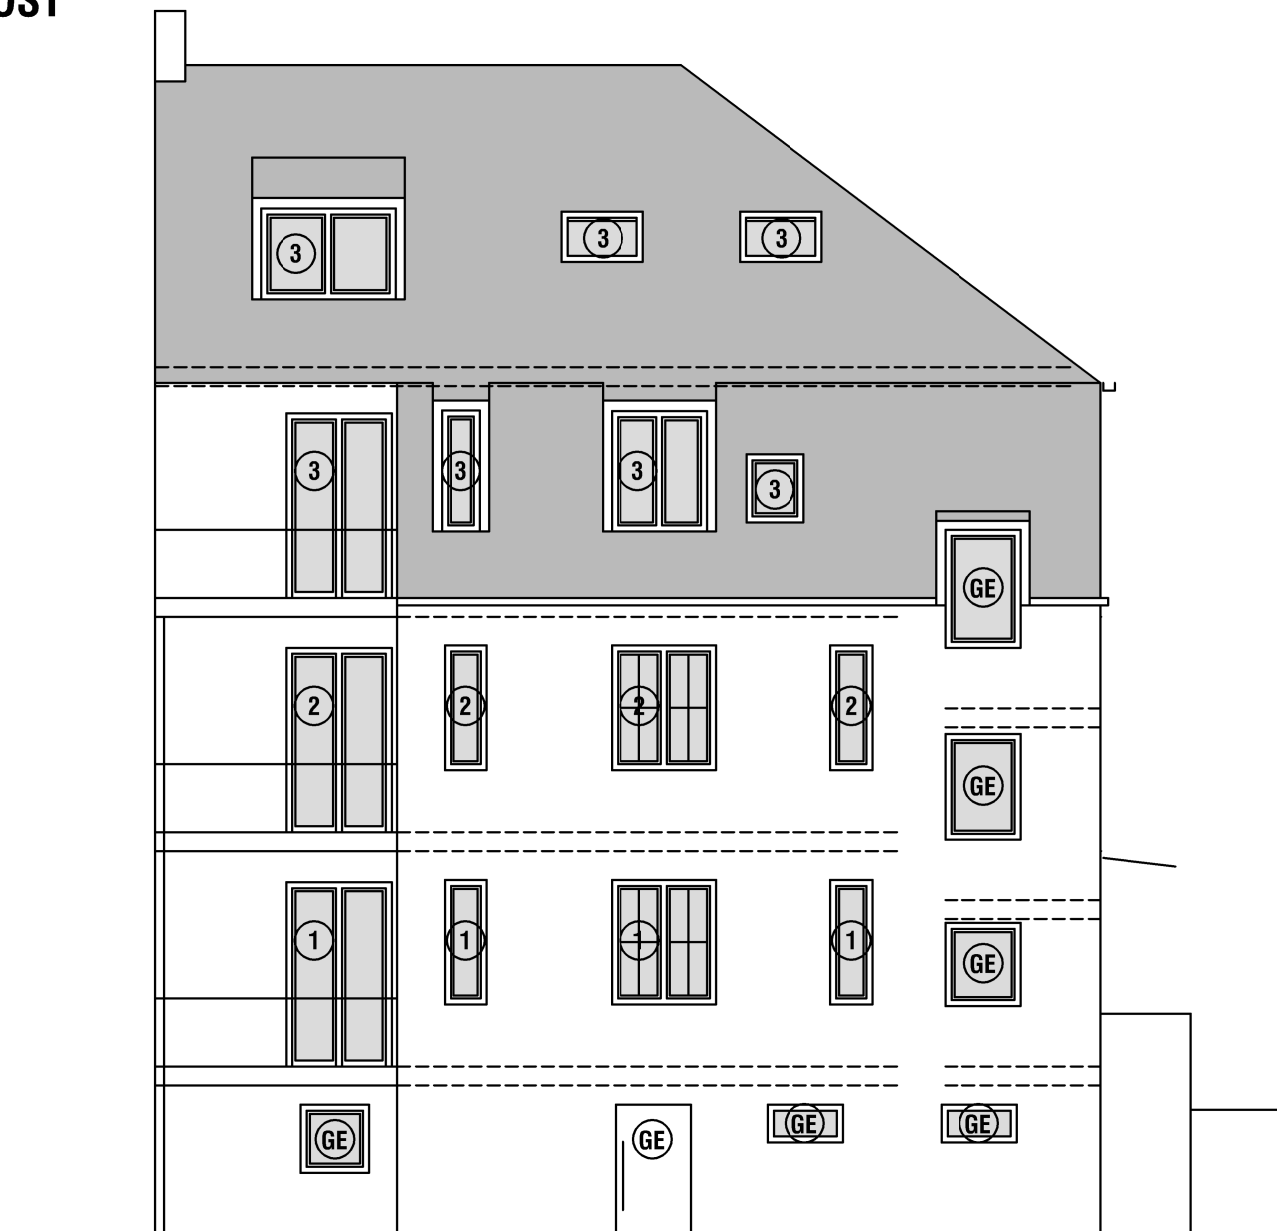

[momentum:bau][©]

Bauvorhaben

Antrag auf Erteilung einer
Abgeschlossenheitsbescheinigung
Hochstraße 1
58579 Schalksmühle

Darstellung

Ansicht Ost

Maßstab

1:100

Blatt

009

Planverfasser

momentumbau Hagen GmbH
Eilper-Str. 71-75
58091 Hagen


Bauherr

Svilar Immobilien eG&R
Am Nocken 40
58579 Schalksmühle

Datum

21/08/2026

ANSICHT SÜD

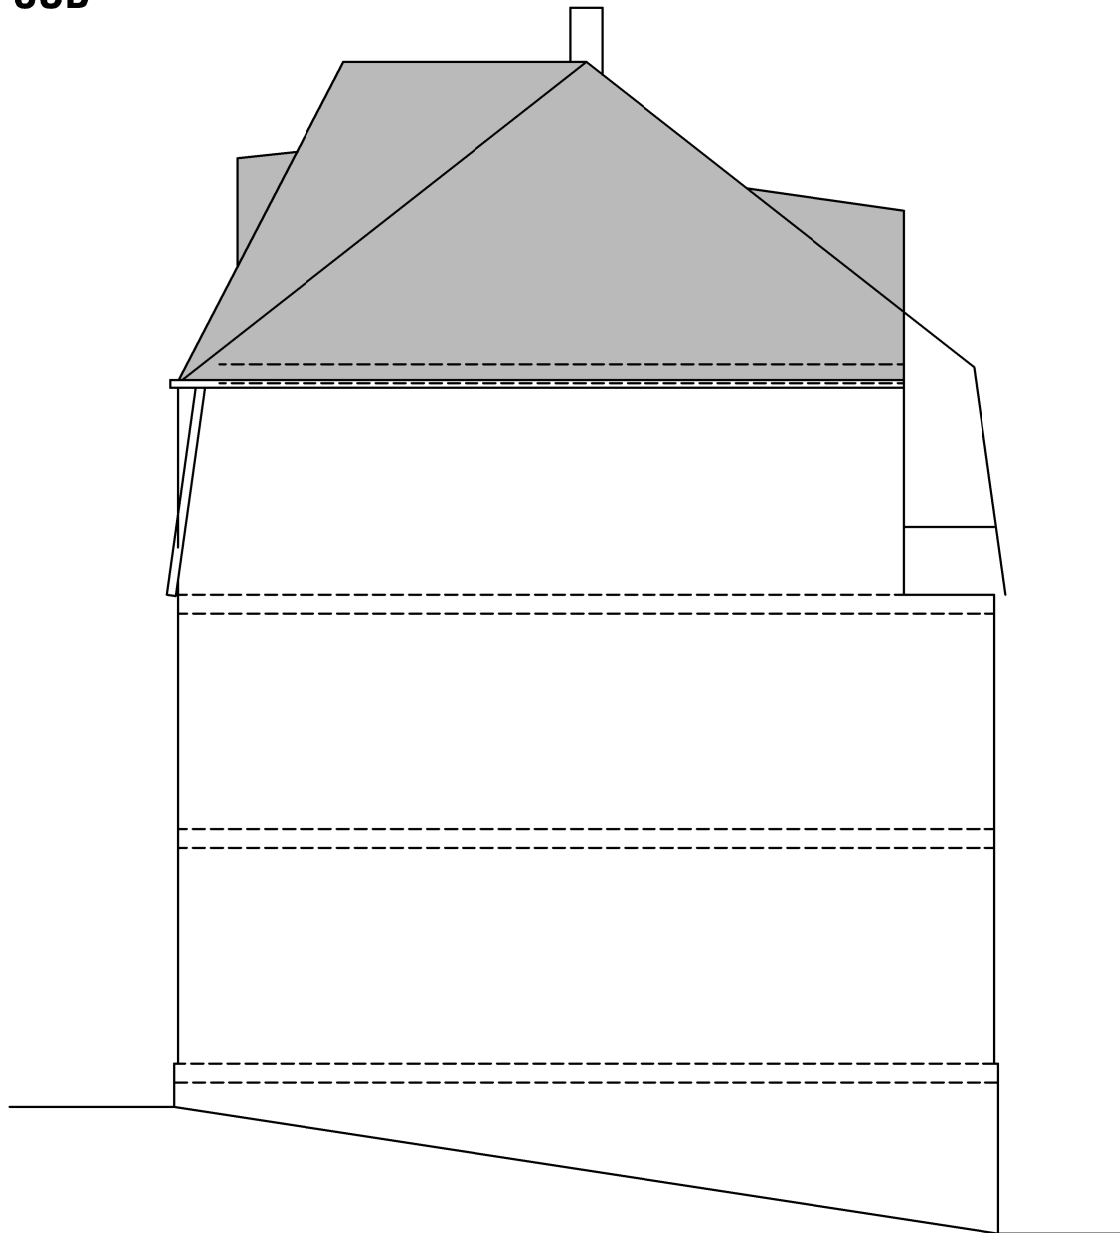

[momentum:bau][©]

Bauvorhaben

Antrag auf Erteilung einer
Abgeschlossenheitsbescheinigung
Hochstraße 1
58579 Schalksmühle

Darstellung

Ansicht Süd

Maßstab

1:100

Blatt

010

Planverfasser

momentumbau Hagen GmbH
Eilper-Str. 71-75
58091 Hagen

Bauherr

Svilar Immobilien eGbR
Am Nocken 40
58579 Schalksmühle

Datum

21/08/2026