


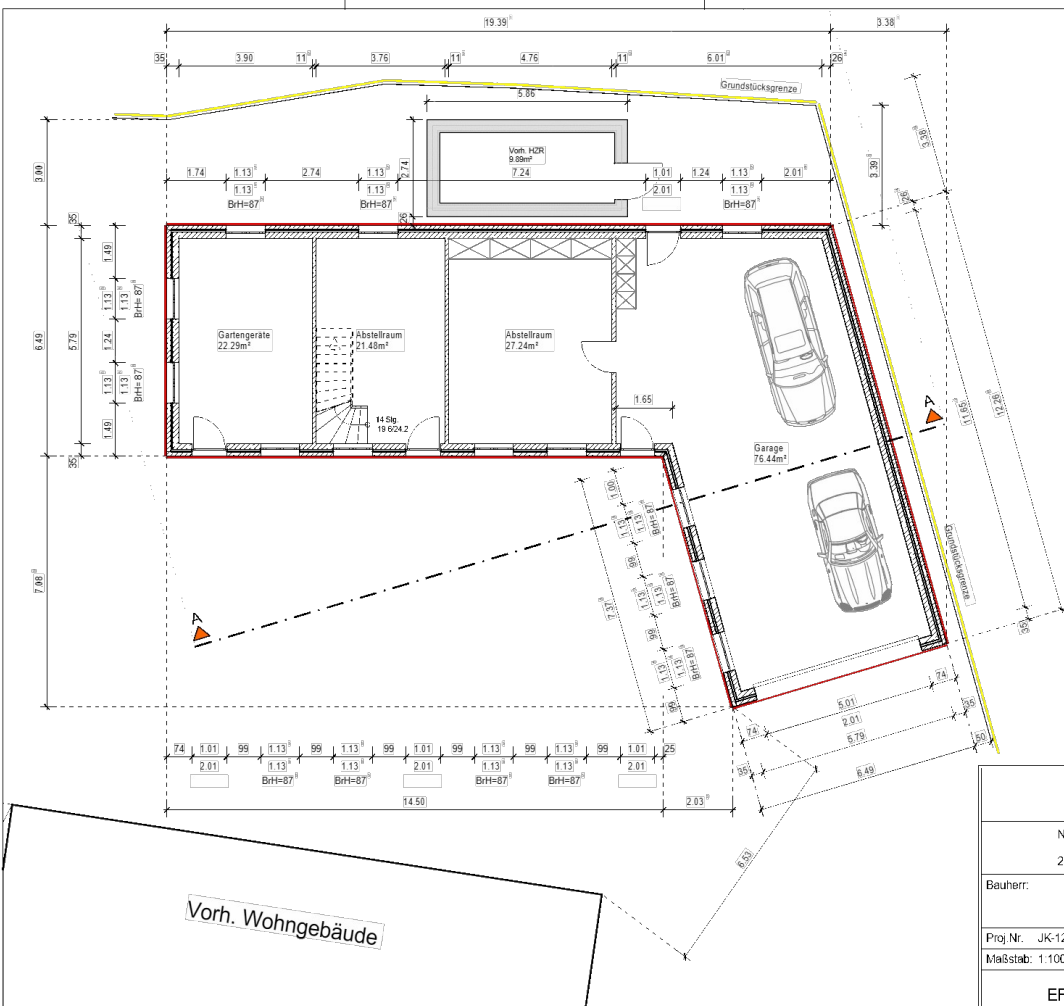

Neubau einer Garage mit Abstellräumen		
23881 Niendorf a. d. Stecknitz		
Bauherr:		
Proj.Nr. JK-12-13	Größe DIN A3	Blatt: 1
Maßstab: 1:100	Erstellt 27.03.2013	And.: -
ERDGESCHOSS GRUNDRISS		