

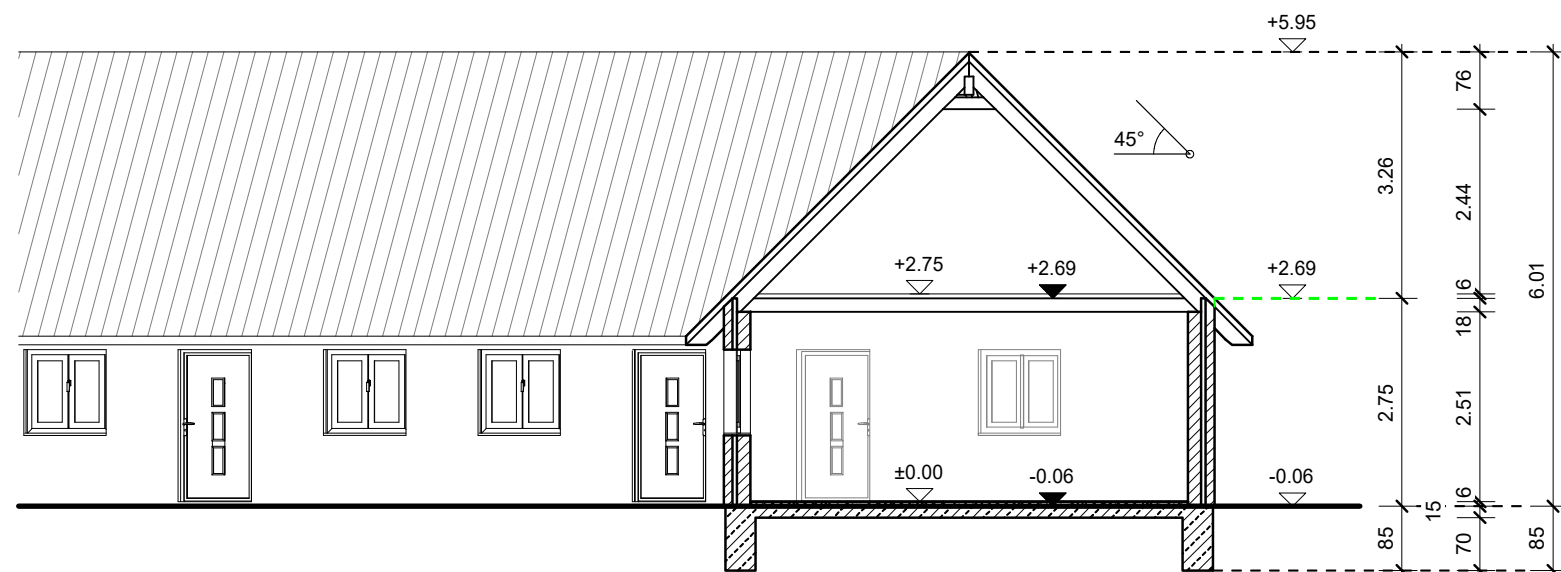


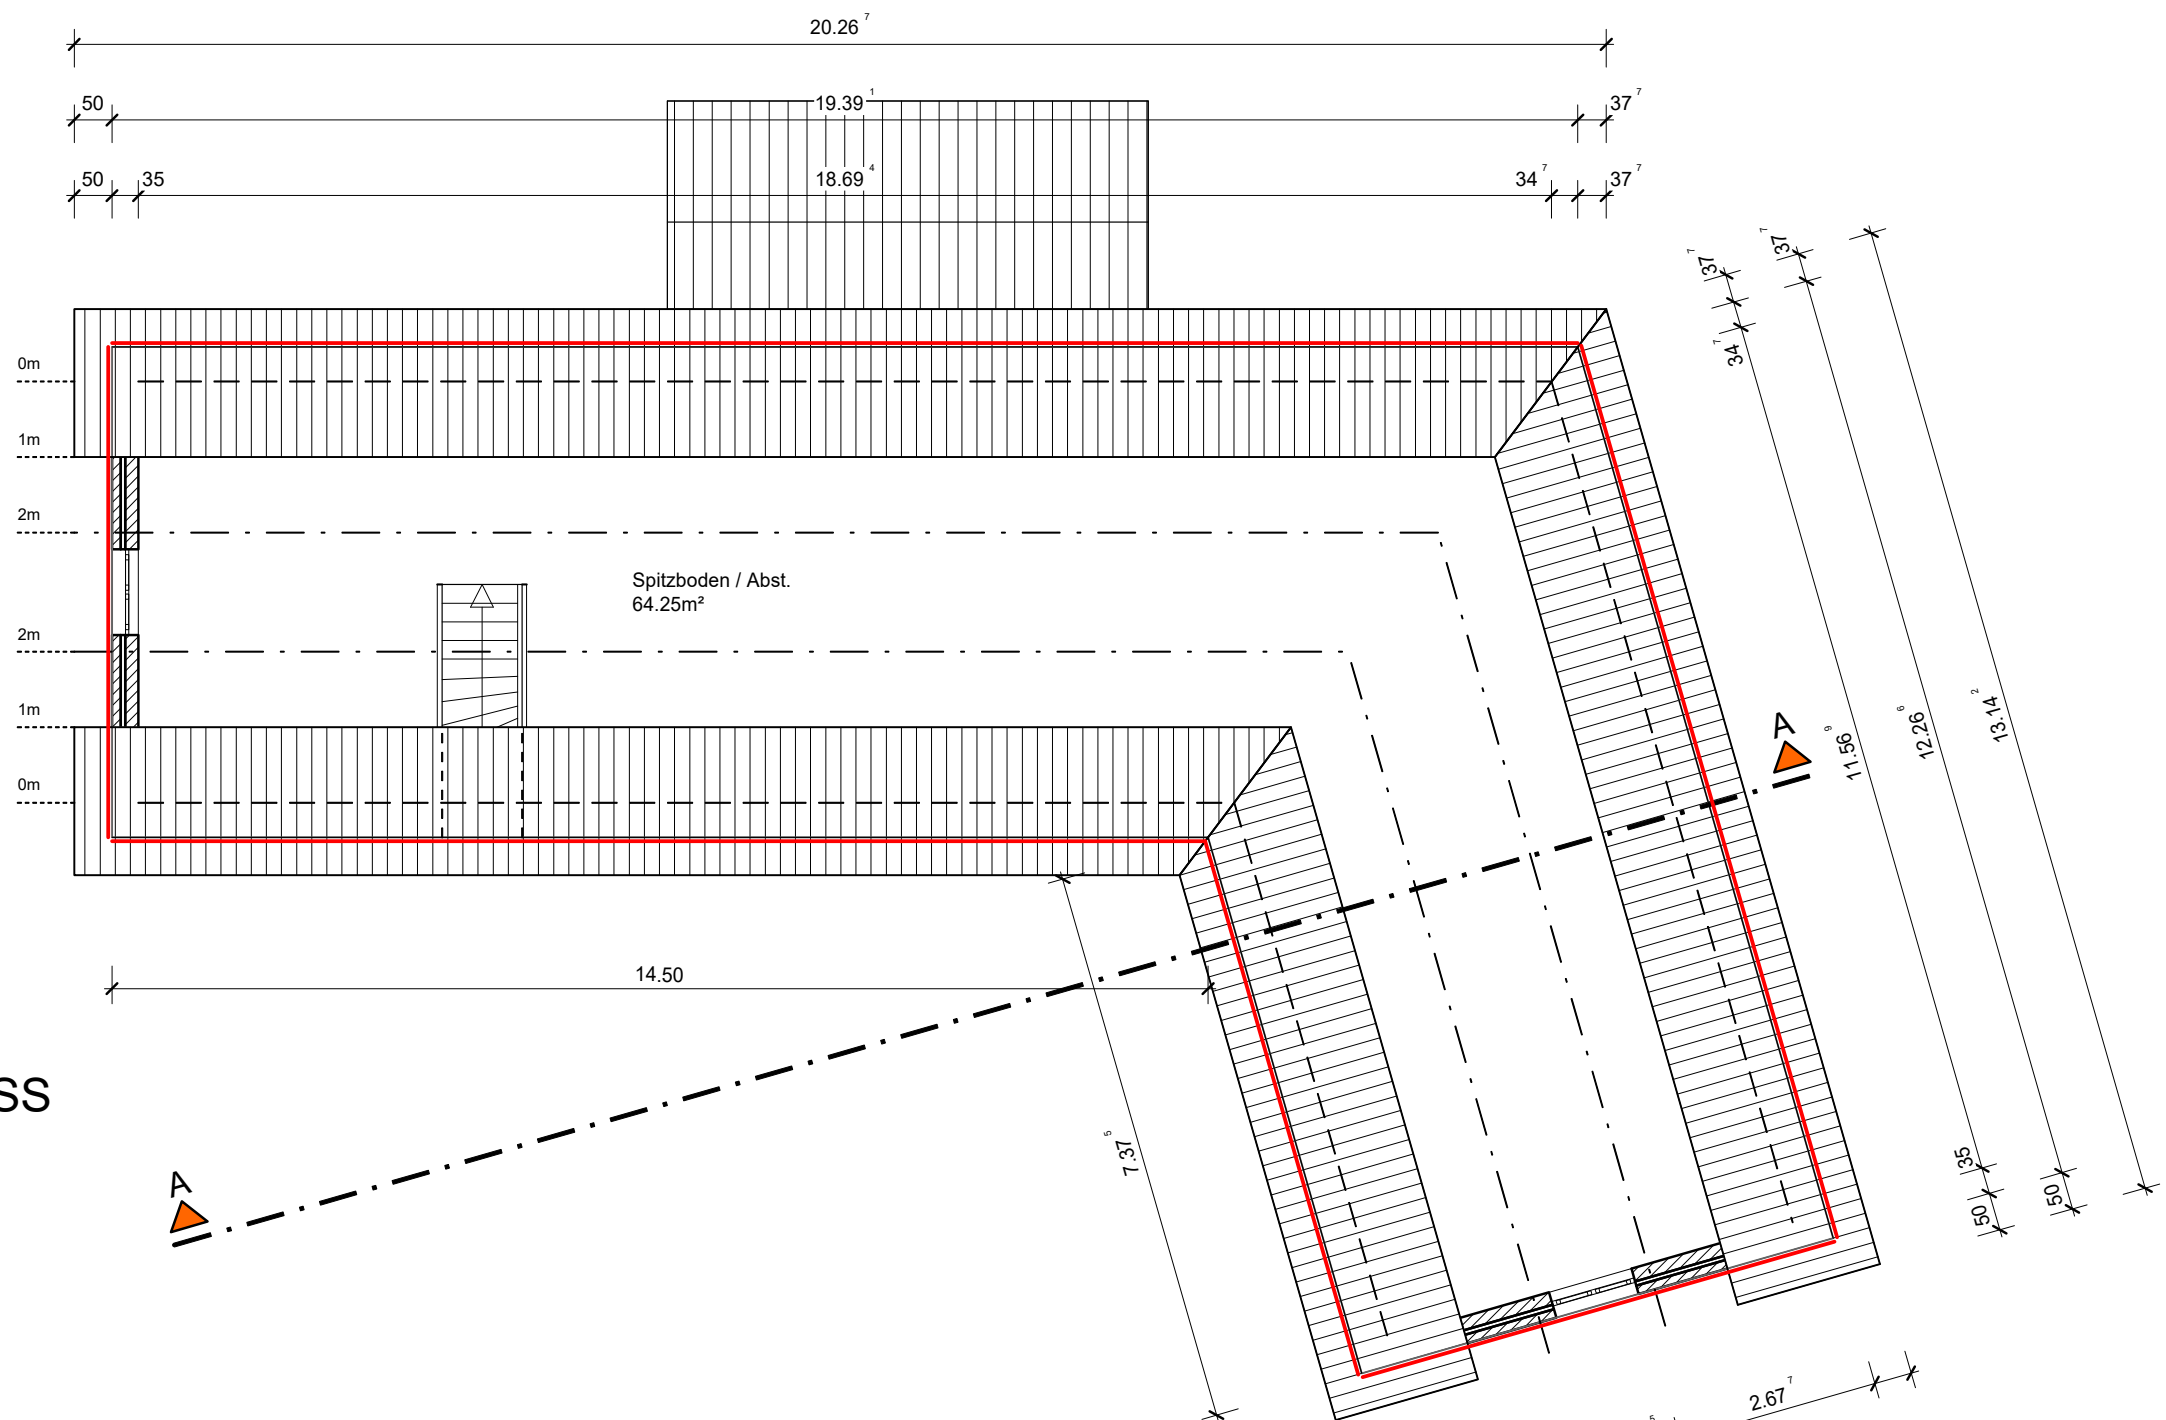

DACHGESCHOSS

SCHNITT A-A

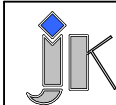

Projekt: Neubau einer Garage mit Abstellräumen

Bauherr:
23881 Niendorf a.d. Stecknitz

Proj.Nr. JK-12-13 Größe DIN A3 Blatt: 2

Maßstab: 1:100 Erstellt: 27.03.2013 Änd.: -

DACHGESCHOSS GRUNDRISS / SCHNITT A-A