



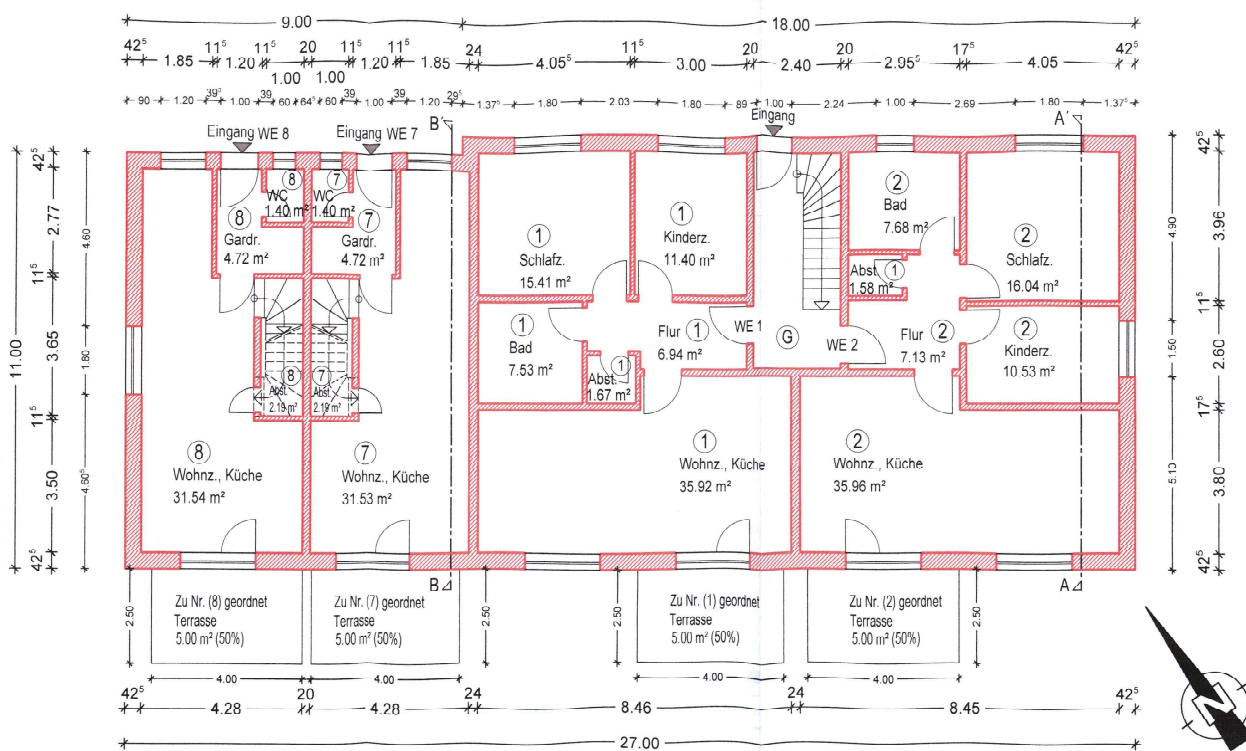

Grundriss EG

M&Y Planungsbüro GmbH
Weidensees 1
91232 Regensburg
0171 444 444
info@my-planungsbuero.de


Maßstab: 1:100
Datum: 13.02.2025

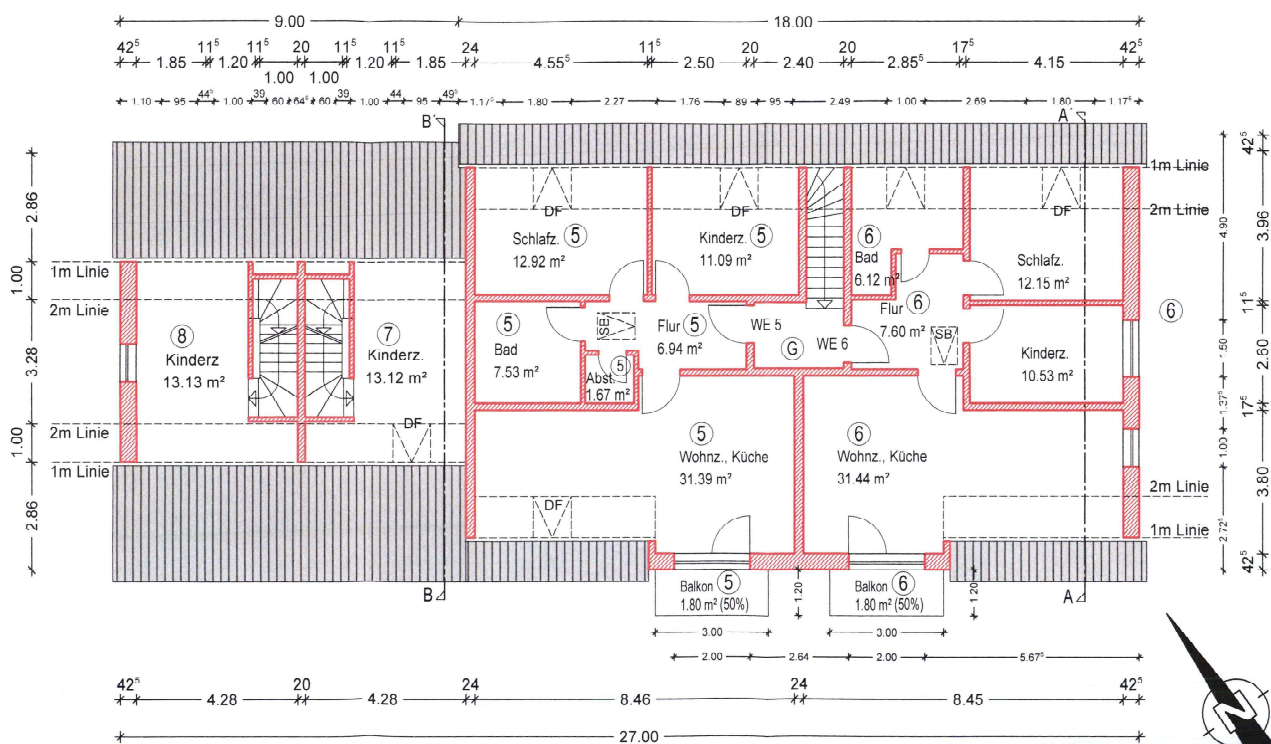

Grundriss DG

M&Y Planungsbüro GmbH
 Weidensees 1
 91202 Bergheim
 0171-4412316
 info@my-planungsbuero.de

Maßstab: 1:100
 Datum: 13.02.2025

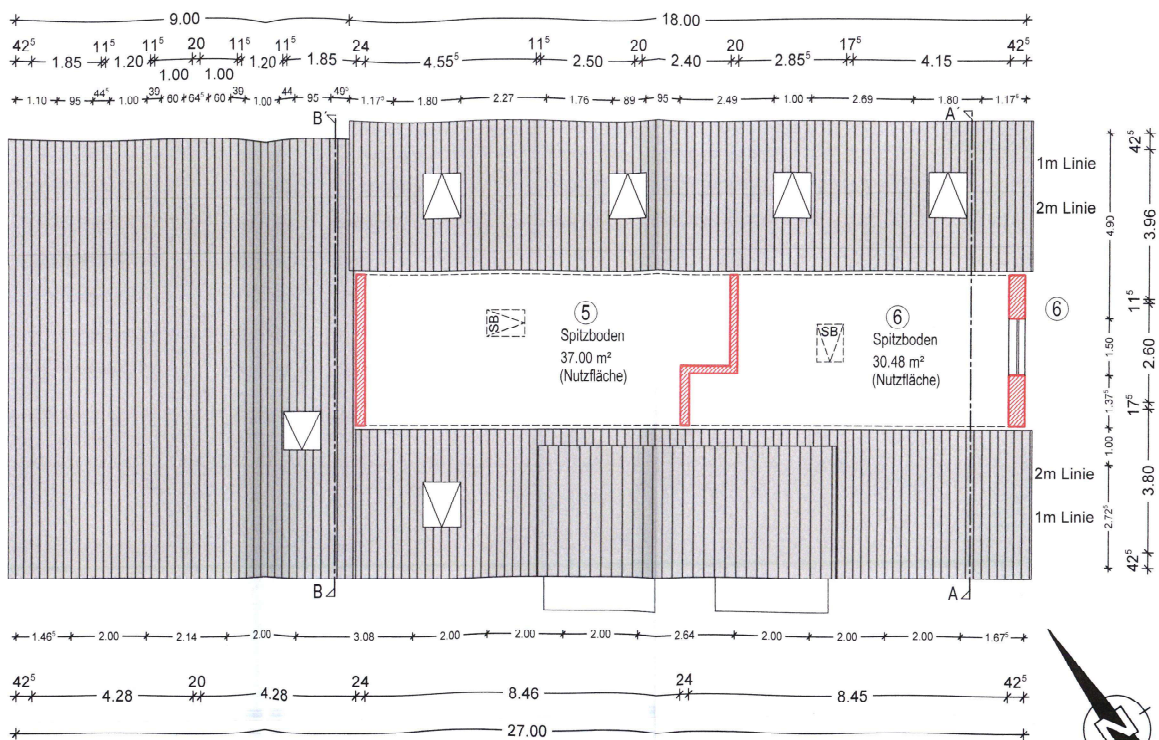


Grundriss SpB

M&Y Planungsbüro GmbH
Weidensees 1
91232 Betzgrün
0171-4412313
info@m-y-architektur.de

Maßstab: 1:100
Datum: 13.02.2025



Südwestliche Ansicht

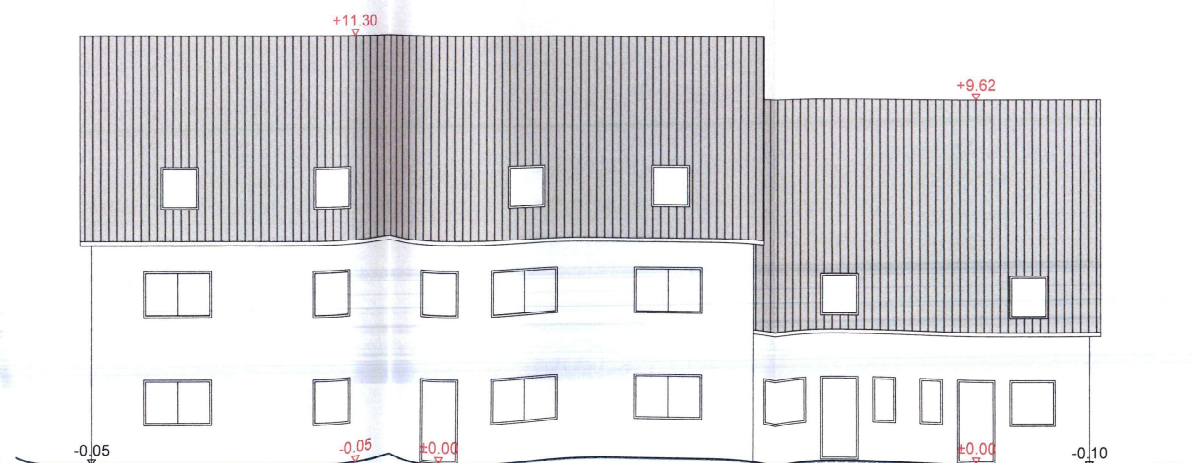


Nordöstliche Ansicht


M&Y Planungsbüro GmbH
Weidensees 1
91282 Betzenstein
0171-4412018
info@my-architekten.de

Maßstab: 1:100

Datum: 13.02.2025

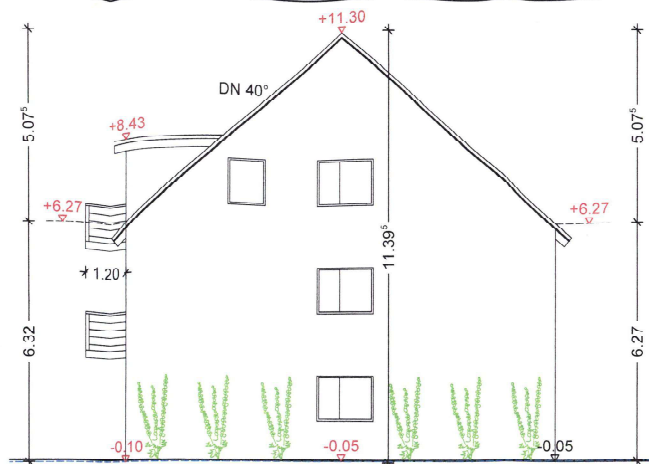

Südöstliche Ansicht

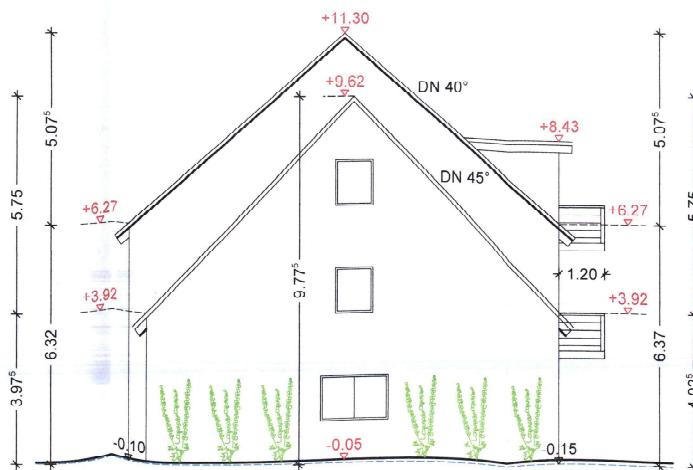

Nordwestliche Ansicht


+0.00 Gelände OK Bestand
 +0.00 Gelände OK Neu
 — Gelände Bestand

W&Y Planungsbüro GmbH
 Weidensees
 01292 Betzenstein
 0371 4442010
 info@my-architect.de


Maßstab: 1:100

Datum: 13.02.2025

Grundfläche 306 m² (2/3 sind 202 m²) Grundfläche haben min. 2,30 m Höhe 130 m²
(Weniger als zwei Drittel der Grundfläche haben eine Höhe von 2,30 m)

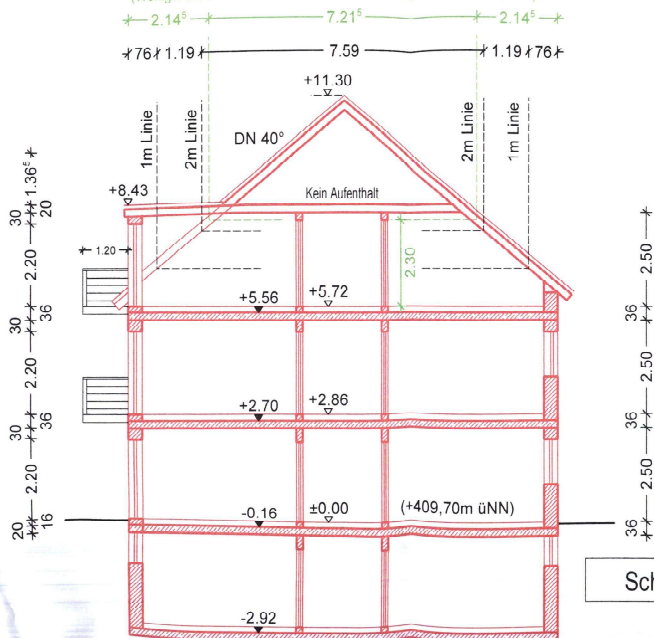

Schnitt A-A'

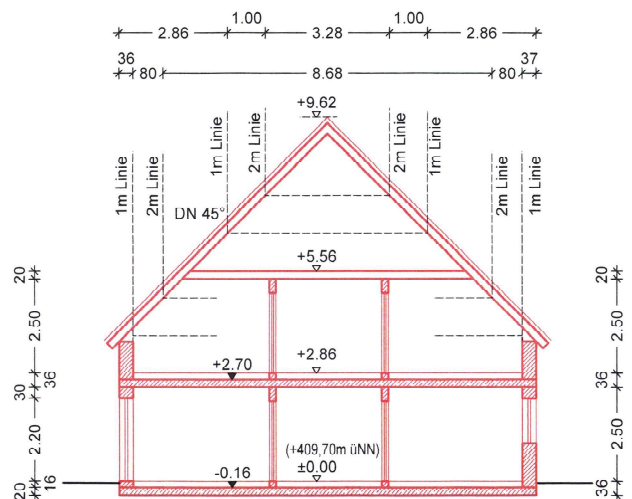

Schnitt B-B'

M&Y Planungsbüro GmbH
Weidenspes 1
91282 Regensburg
0171 412414
info@my-planung.de

Maßstab: 1:100
Datum: 13.02.2025