


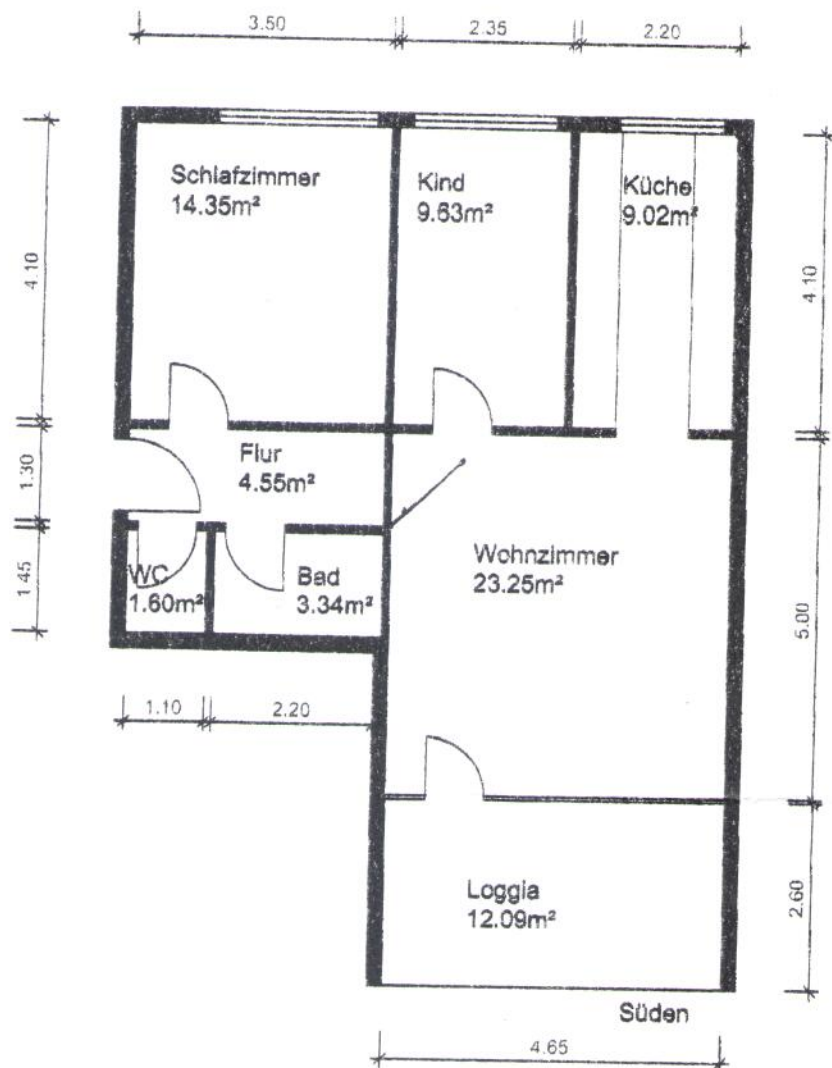

Schlafzimmer	14.35m²
Kind	9.63m²
Küche	9.02m²
Wohnzimmer	23.25m²
Flur	4.55m²
WC	1.60m²
Bad	3.34m²

Loggia x 1/2 6.05m²

GESAMT 71.79m²

+Keller
+TG Stellplatz

Grundriss Maßstab 1:100