




SCHNITT A-A

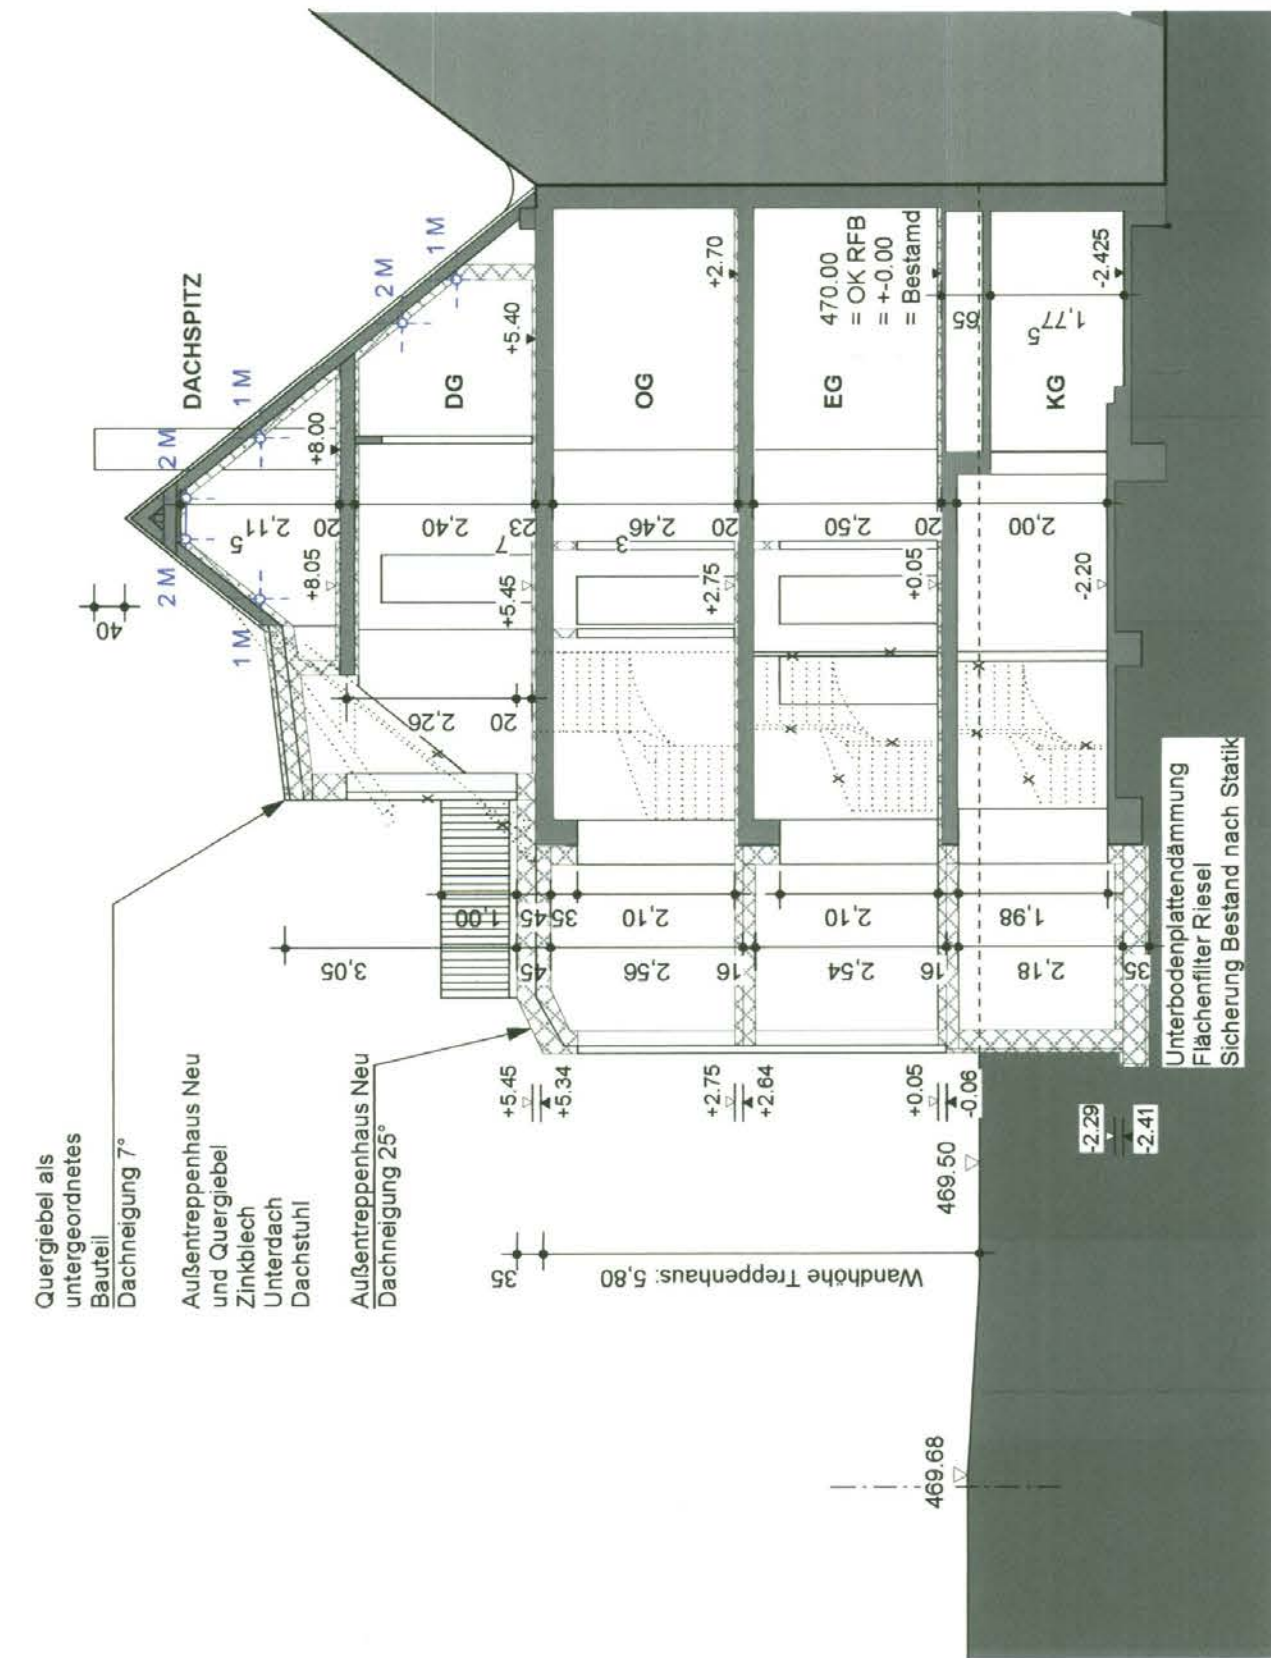


OSTEN

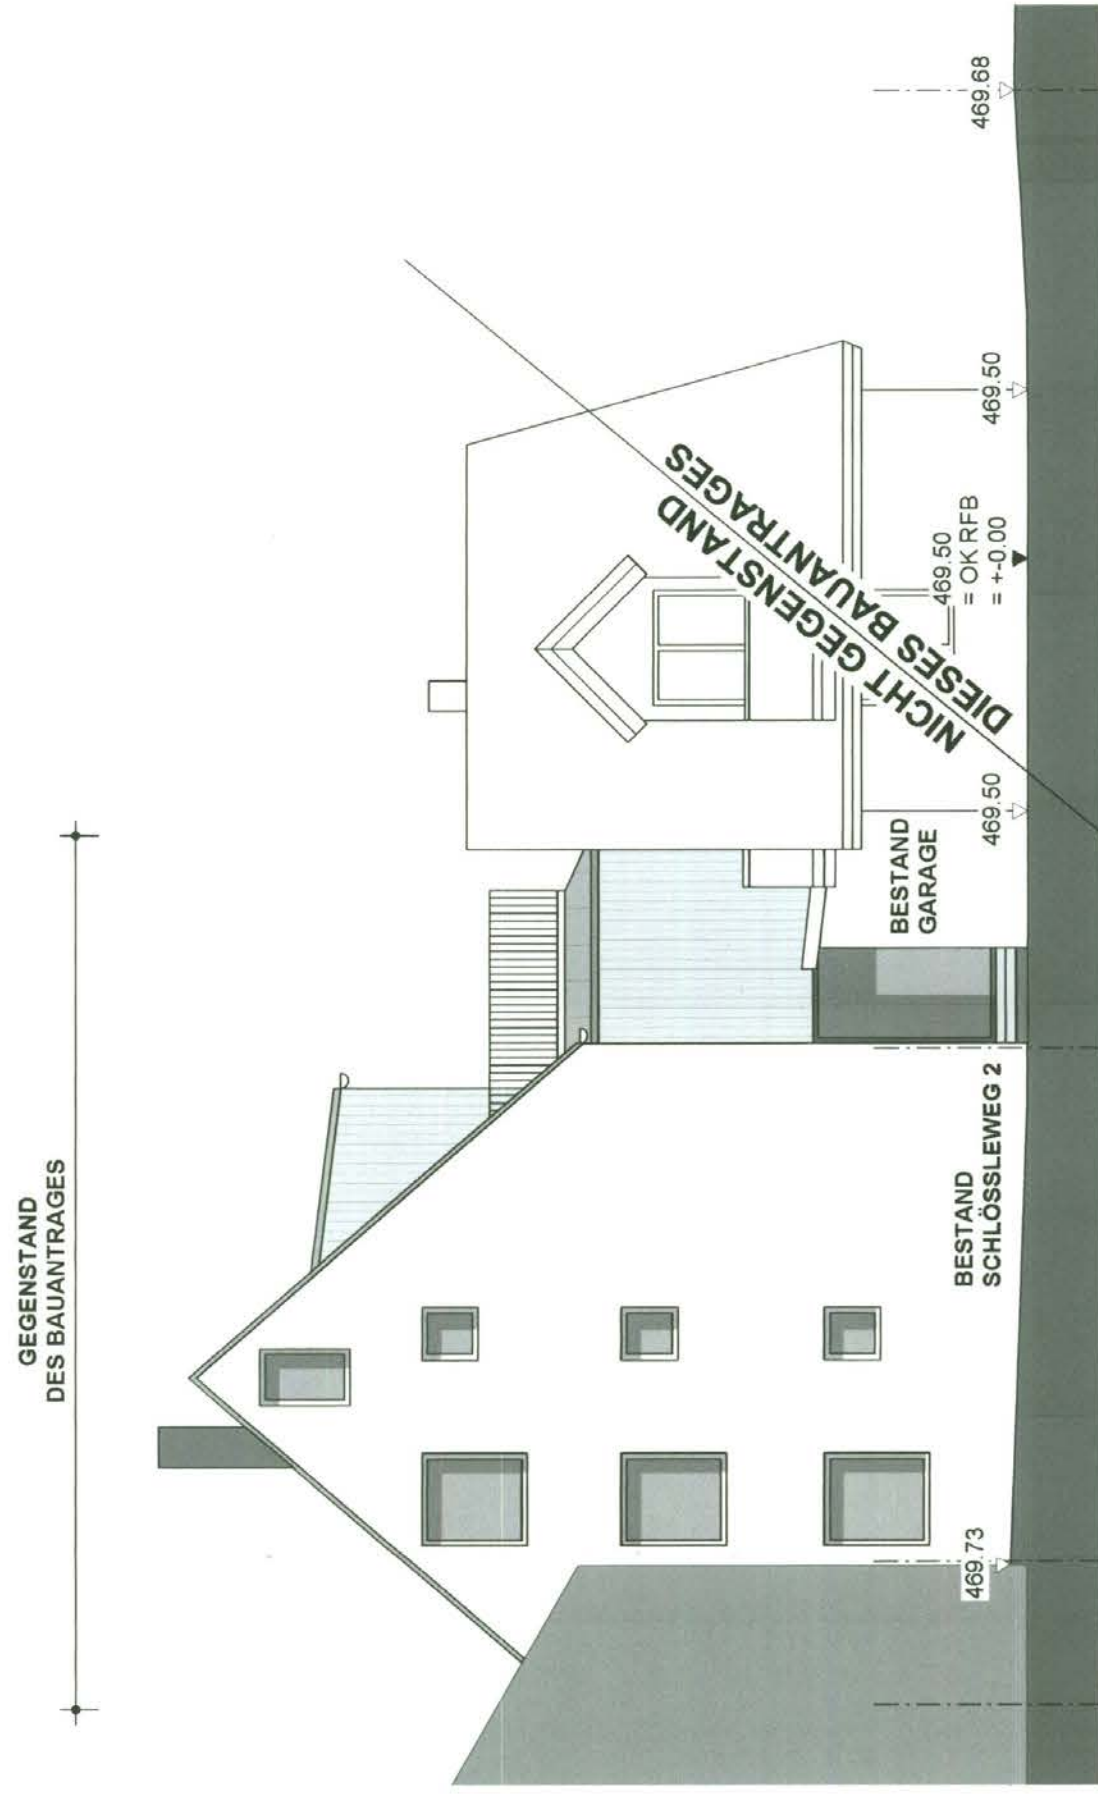

NORDEN

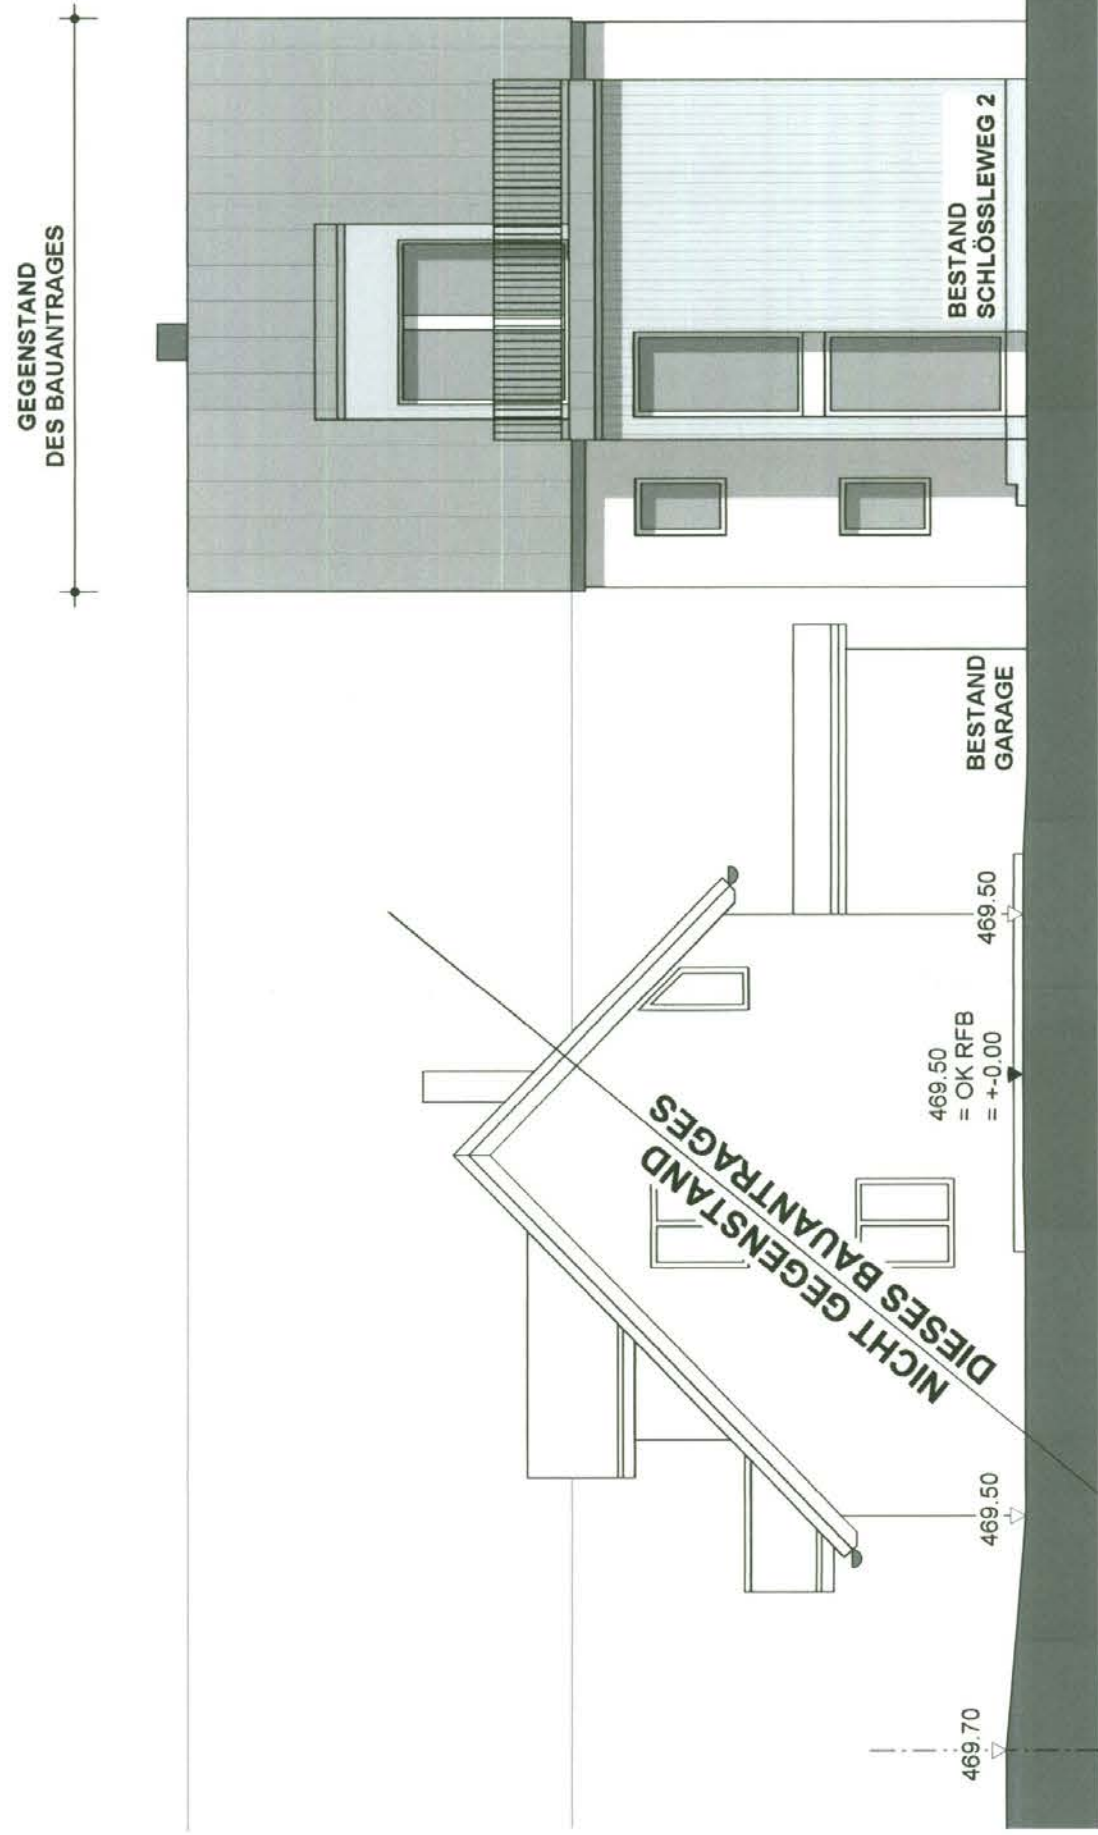

WESTEN

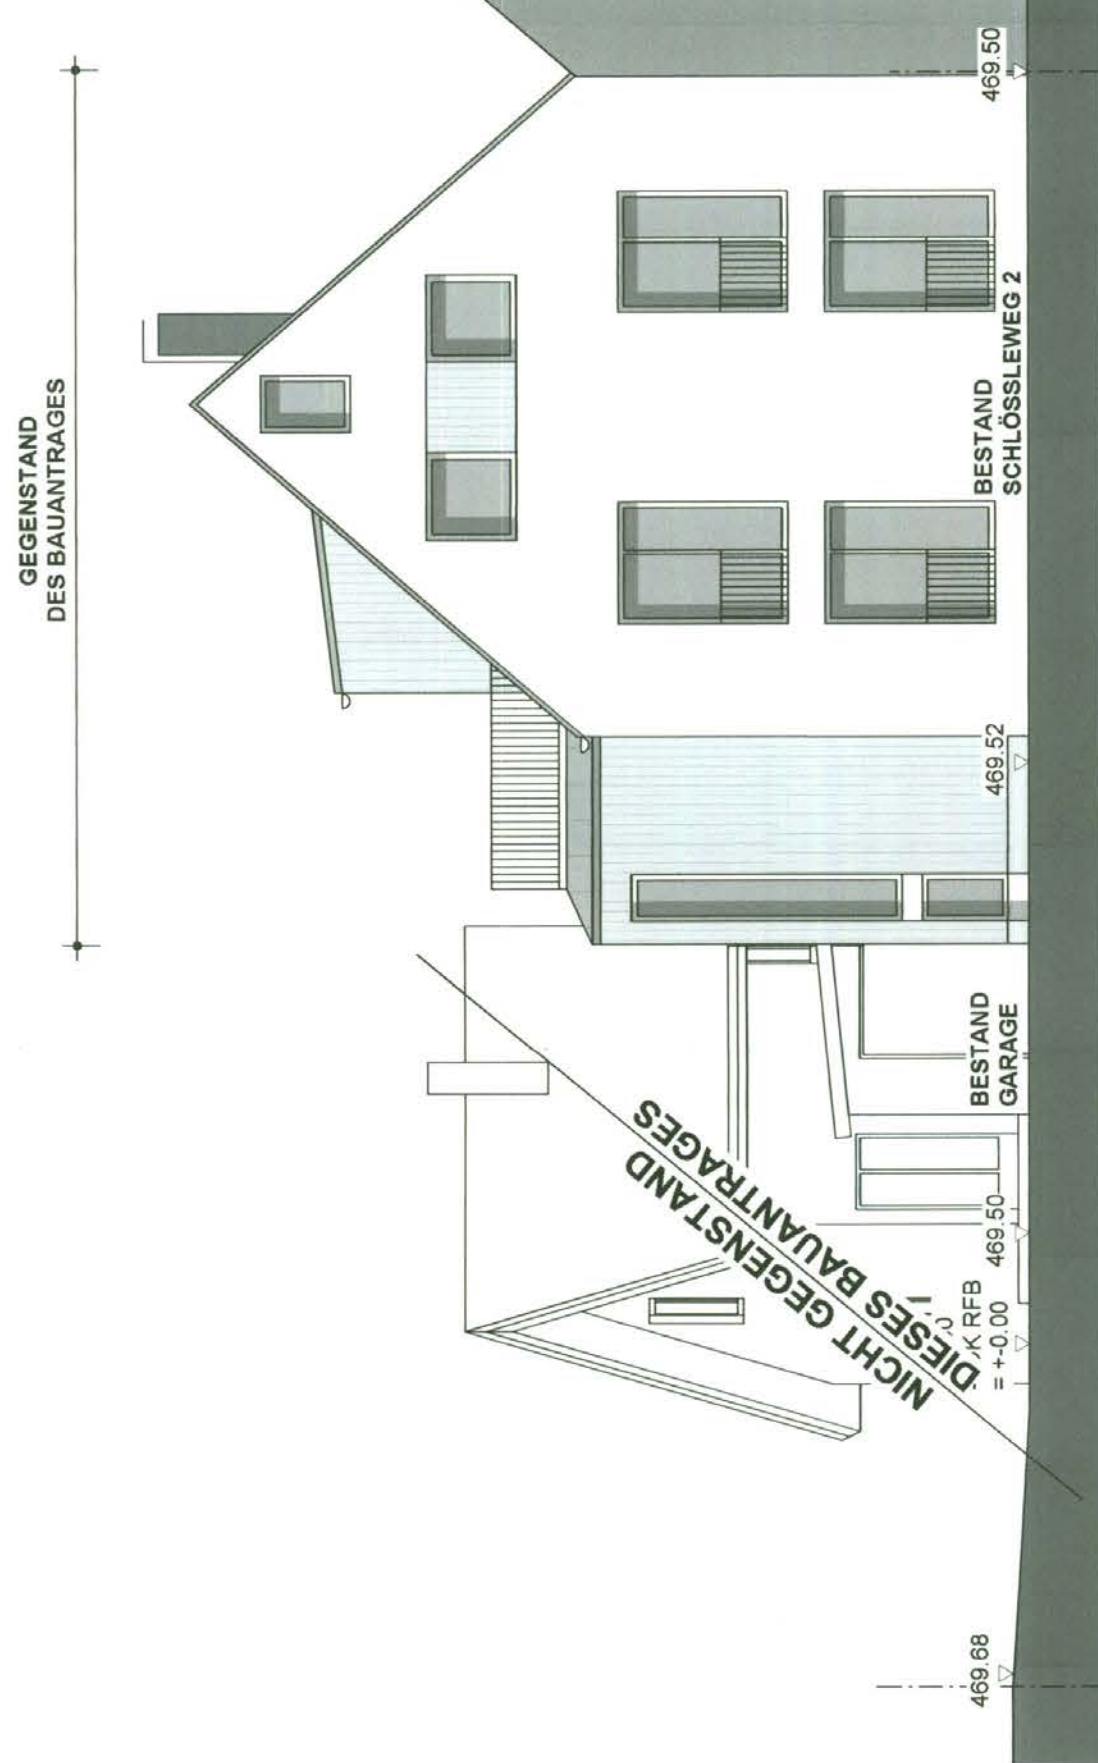


ERDGESCHOSS MIT UMGRIF


M = 1 : 100

Abzugsflächen werden auf das neue Gelände abgezogen


1421/2

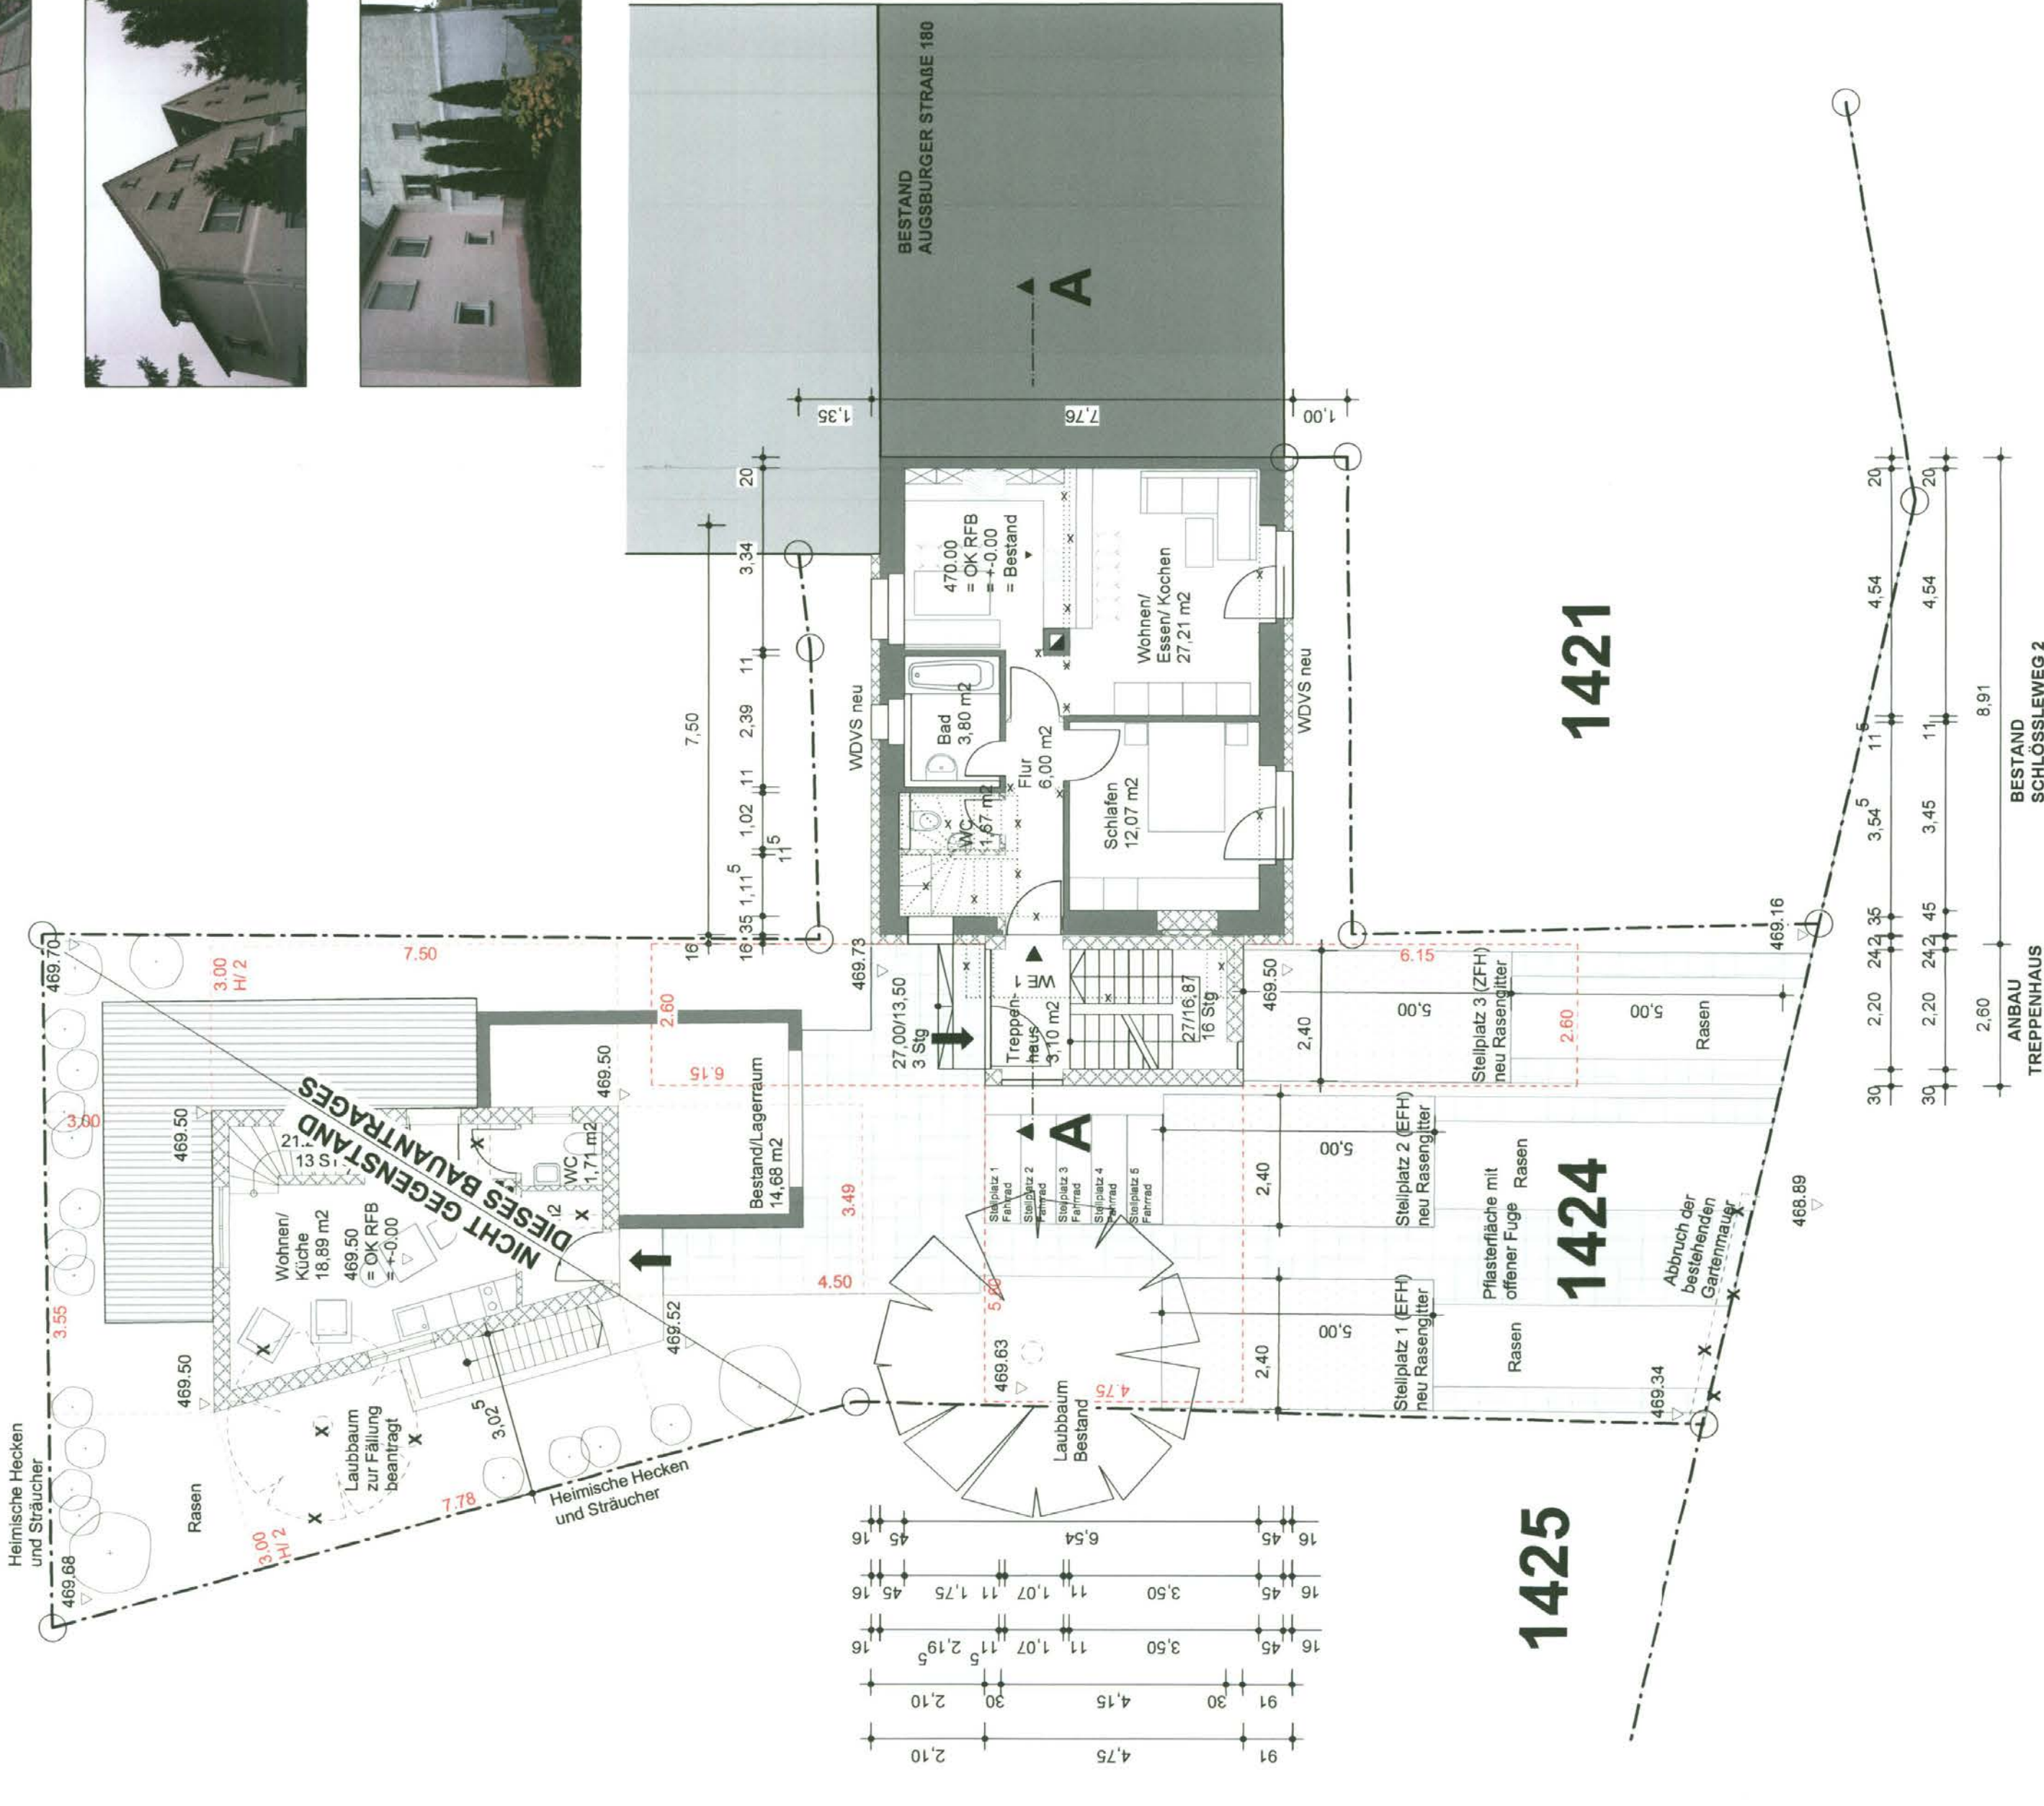


DACHGESCHOSS

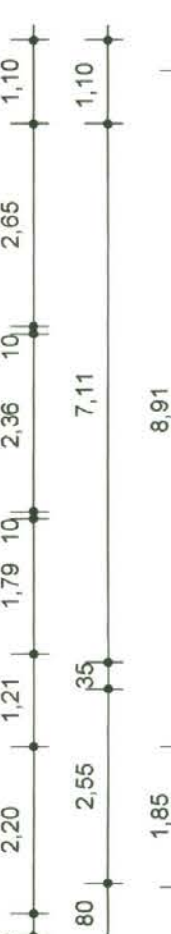


DACHSPITZ - GALERIE

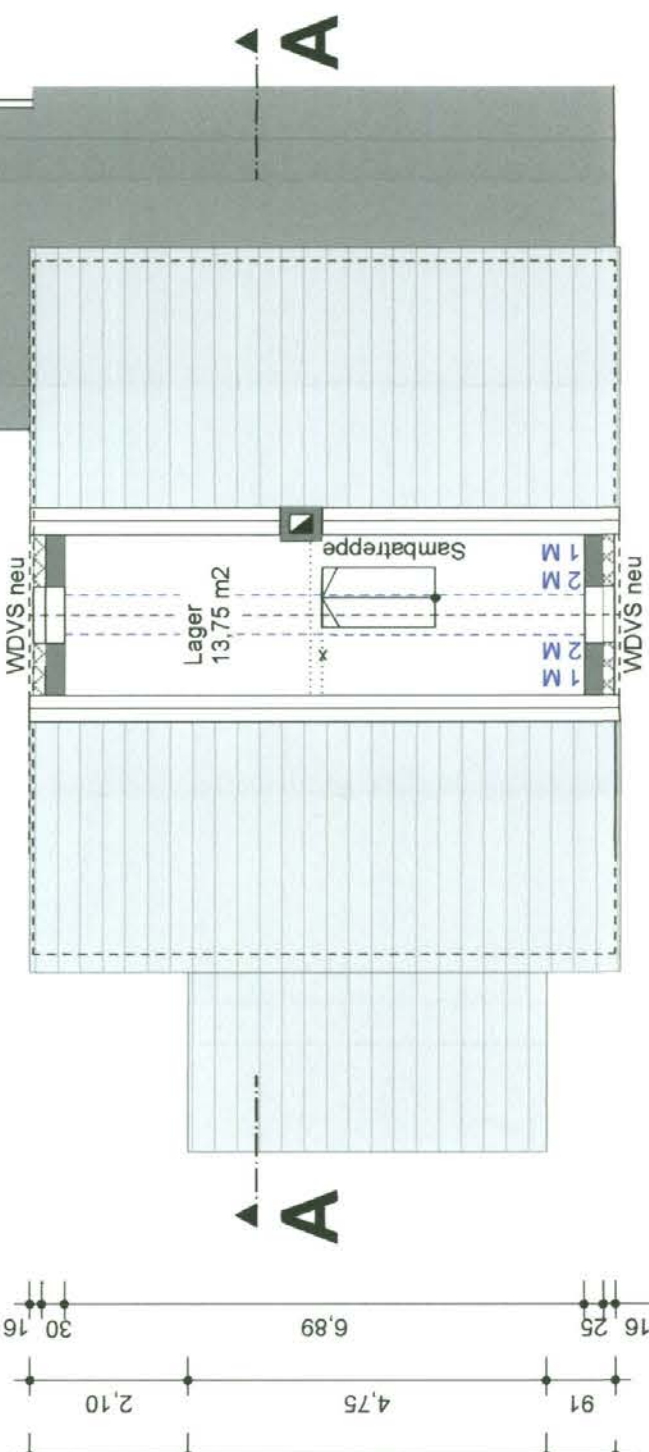

OBERGECHOSS

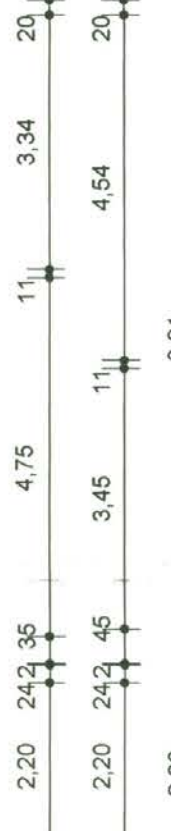

KELLERGECHOSS

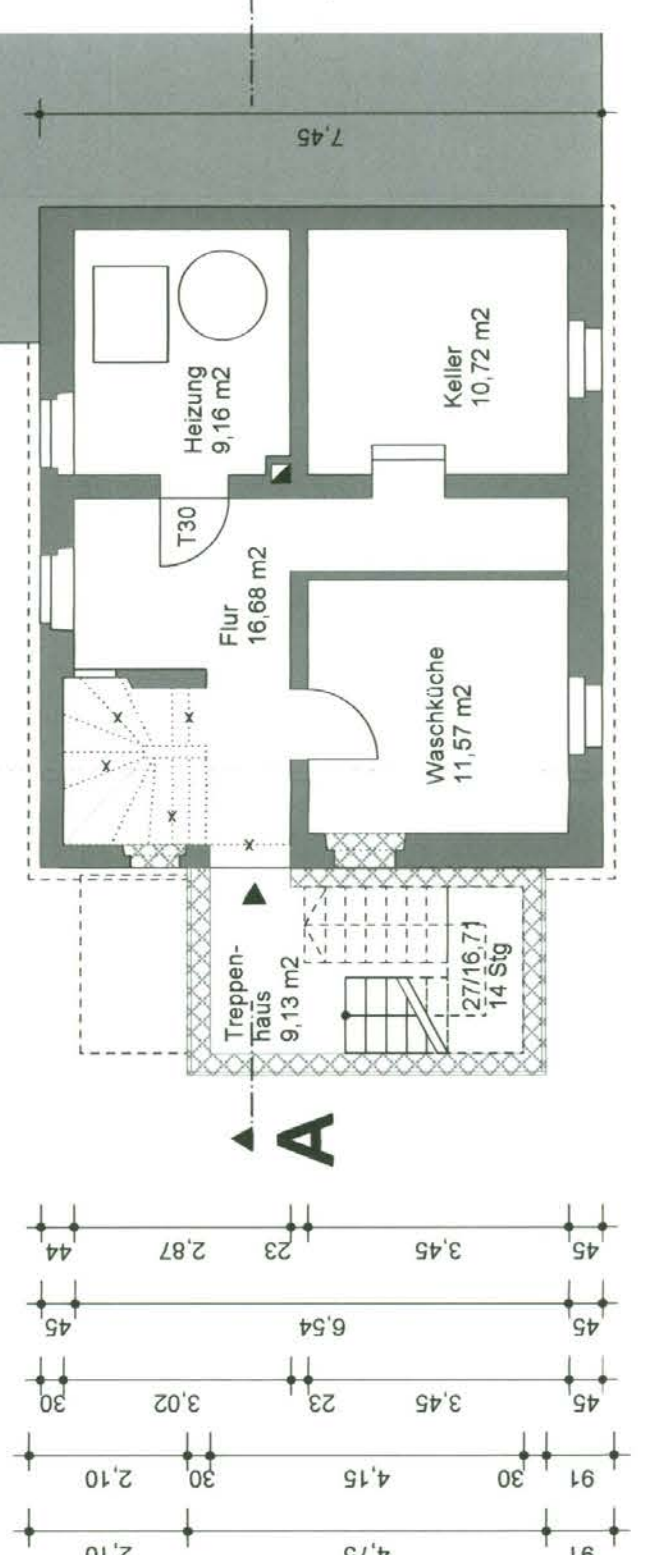

STELLPLATZNACHWEIS KFZ

gemäß der Stellplatzsatzung der Stadt Neu-Ulm vom 30.01.2008

Es werden gefordert:  
für das bestehende Wohnhaus (siehe separaten Bauantrag):  
3 Wohnungen  
- Besondere Schutz  
je Einfamilienhaus 2 Stellplätze  
Einfamilienhaus neu  
(Gegenstand dieses Bauantrages)  
sonit 2 Stellplätze gefordert  
Es werden nachgewiesen:  
2 Stellplätze für das bestehende Wohnhaus (siehe separaten Bauantrag)  
2 Stellplätze für das neu beantragte Einfamilienhaus  
(Gegenstand dieses Bauantrages)  
sonit 3 Stellplätze vorhanden  
Forderung erfüllt

NACHBARN:

|                            |                                                     |
|----------------------------|-----------------------------------------------------|
| Flurnummer 1423            | Flurnummer 4, 88231 Neu-Ulm                         |
| Aldi, Siedeln              | Schlossweg 4, 88231 Neu-Ulm                         |
| Calabrese in Caruso, Laura | Schlossweg 4, 88231 Neu-Ulm                         |
| Canas, Giovanni            | Schlossweg 4, 88231 Neu-Ulm                         |
| Gajic, Branko              | Alter See 10, 88522 Hedenheim                       |
| Gökayir, Yasin             | Oberbachstraße 81/2, 88231 Neu-Ulm                  |
| Kajazovic, Adis            | Alter See 10, 88522 Hedenheim                       |
| Kandag, Mehmet             | Wallstraße 3, 88231 Neu-Ulm                         |
| Kandag, Sultan             | Wallstraße 3, 88231 Neu-Ulm                         |
| Kreicht, Reinhold          | Schlossweg 4, 88231 Neu-Ulm                         |
| Kreicht, Ursula            | Schlossweg 4, 88231 Neu-Ulm                         |
| Flurnummer 1421/2          | Schreim, Georg, Ortsstraße 3/1, 88231 Neu-Ulm       |
| Flurnummer 1421            | Frank, Liekeotte, Augsburgstraße 180, 88231 Neu-Ulm |

AUSTAUSCHPLAN ZUM AZ JUBO 80-82015297

11. Jan. 2016

ENERGETISCHE MODERNISIERUNG, TEILUMBBAU SOWIE ANBAU EINES AUßENTREPPENHAUSES AN EIN BESTEHENDES WOHNHAUSES MIT DREI WOHNUNGEN

IN 88231 NEU-ULM  
SCHLOSSLEWEG 2  
AUF DER FLURNUMMER 1424

GRUNDEIGENTÜMER:  
ANGELIKA BREDEL  
SCHLOSSLEWEG 2  
82418 MURNAU

ANTRAGSTELLER:  
BRUNO BREDEL  
SOLLERSTRASSE 36  
82418 MURNAU

ENTWURFSVERFASSER:  
DIPL. ING. (FH) ARCHITEKT UND STADTPLANER  
SEBASTIAN MOSER  
LANDSBERGER STRASSE 7  
83024 ROSENHEIM

ANTRAG AUF BAUGENEHMIGUNG

PLANINHALT:  
GRUNDRISS, ANSICHTEN, SCHNITT, 1:100  
LAGEPLAN  
STELLPLATZNACHWEIS

ROSENHEIM, DEN 31. DEZEMBER 2015

Ant für Digitalisierung, Breitband und Vermessung  
Grenzlinie, Maßstab 1:1000  
Flurkarte, 1424  
Gemeinschaft Neu-Ulm

Ausgang aus dem Liegenschaftskataster  
Ant für Digitalisierung, Breitband und Vermessung  
Grenzlinie, Maßstab 1:1000  
Flurkarte, 1424  
Gemeinschaft Neu-Ulm

Ant für Digitalisierung, Breitband und Vermessung  
Grenzlinie, Maßstab 1:1000  
Flurkarte, 1424  
Gemeinschaft Neu-Ulm