


EG: Grundriss

Lage der Wohnung: Erdgeschoss Rechts | Nummer der Wohneinheit: 2

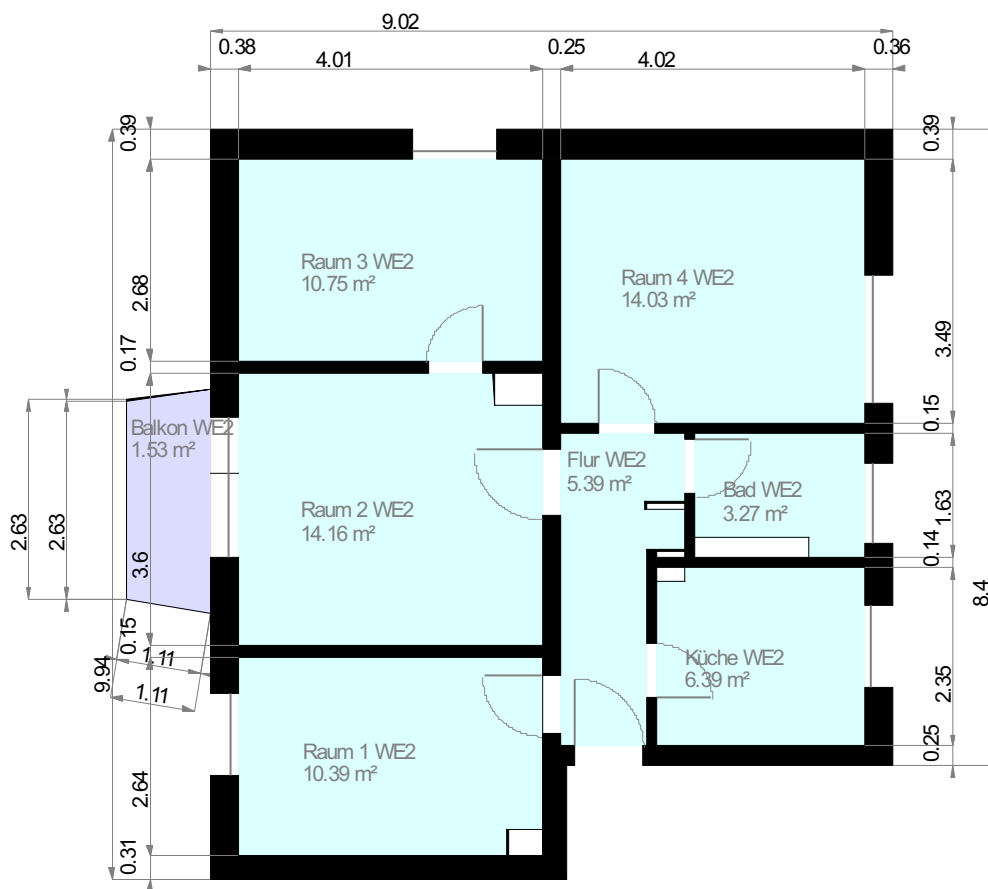

Maßstab 1 : 100
0.0 0.5 1.0 1.5 2.0m

Wohnfläche 100% Wohnfläche 50% Wohnfläche 25%