


GRUNDRISS SPITZBODEN

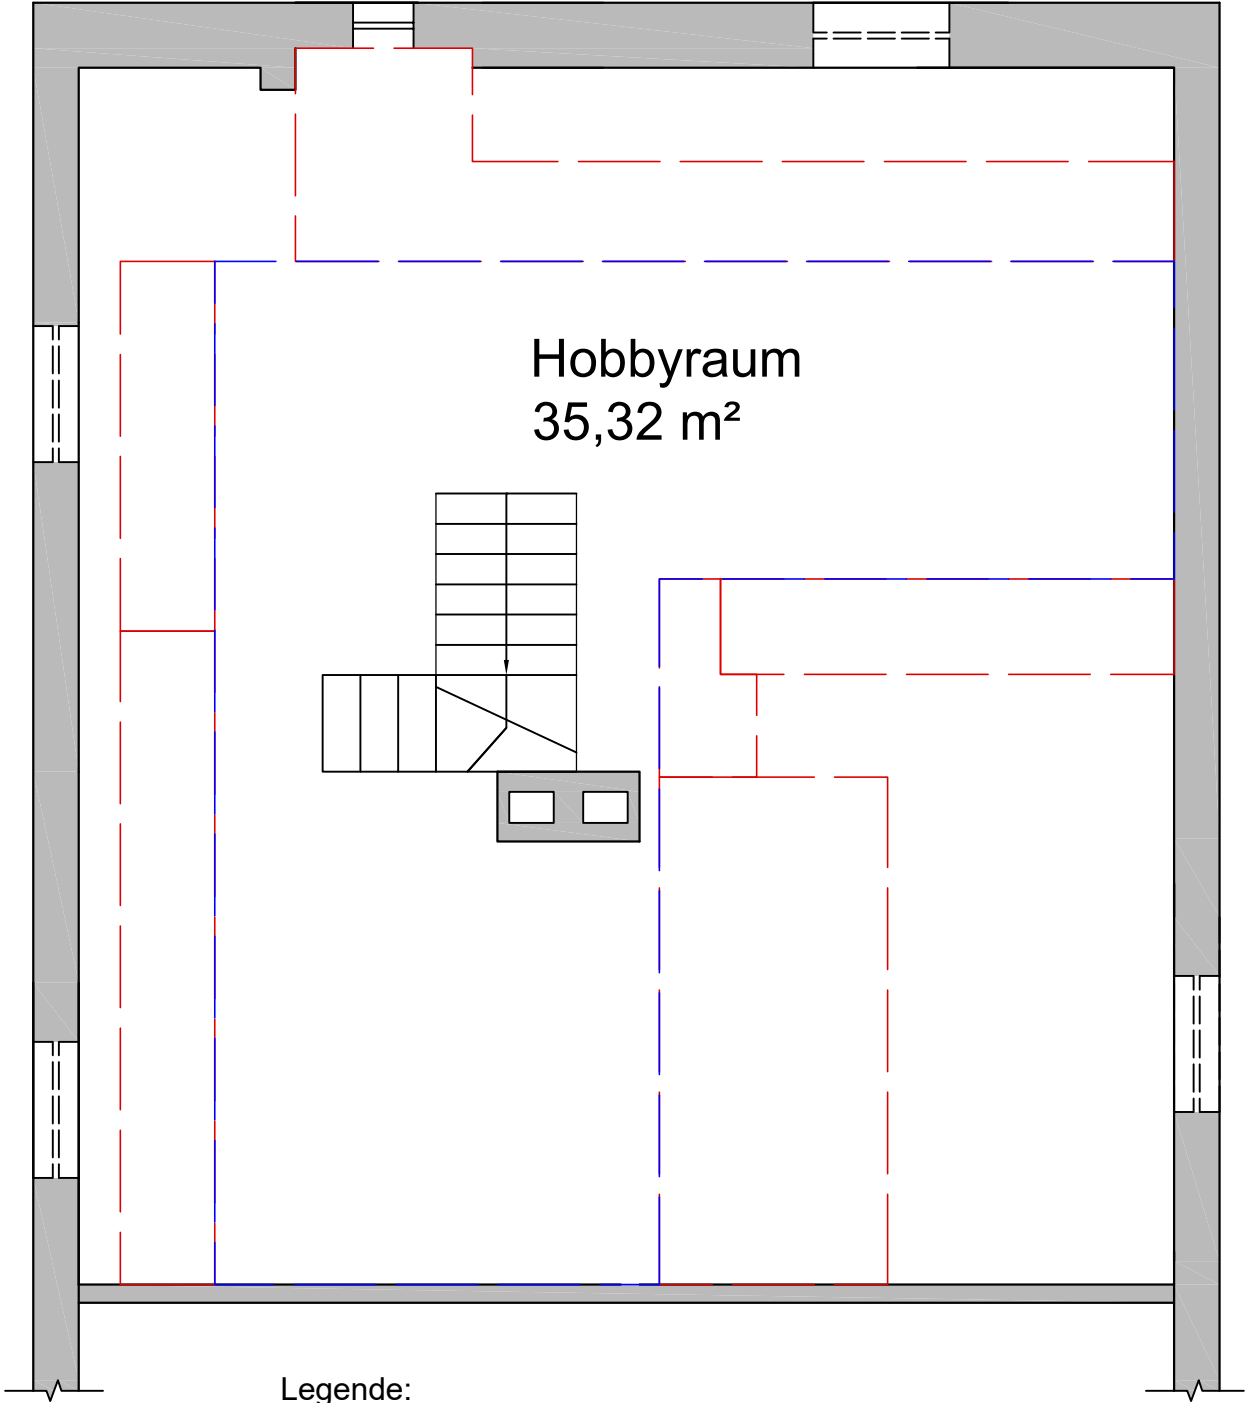

INPD						08.05.26		
						Grundriss Spitzboden Ackerstrasse 25 58762 Altena		
						Maßstab 1:50		
						BLATT 2		
INPO						Erstellt von: Dipl.-Ing. Julia Makarewicz		
						BLÄTTER 2		