

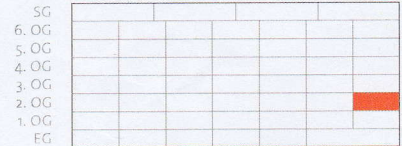


Wohnung Nr. 07 2. Obergeschoss

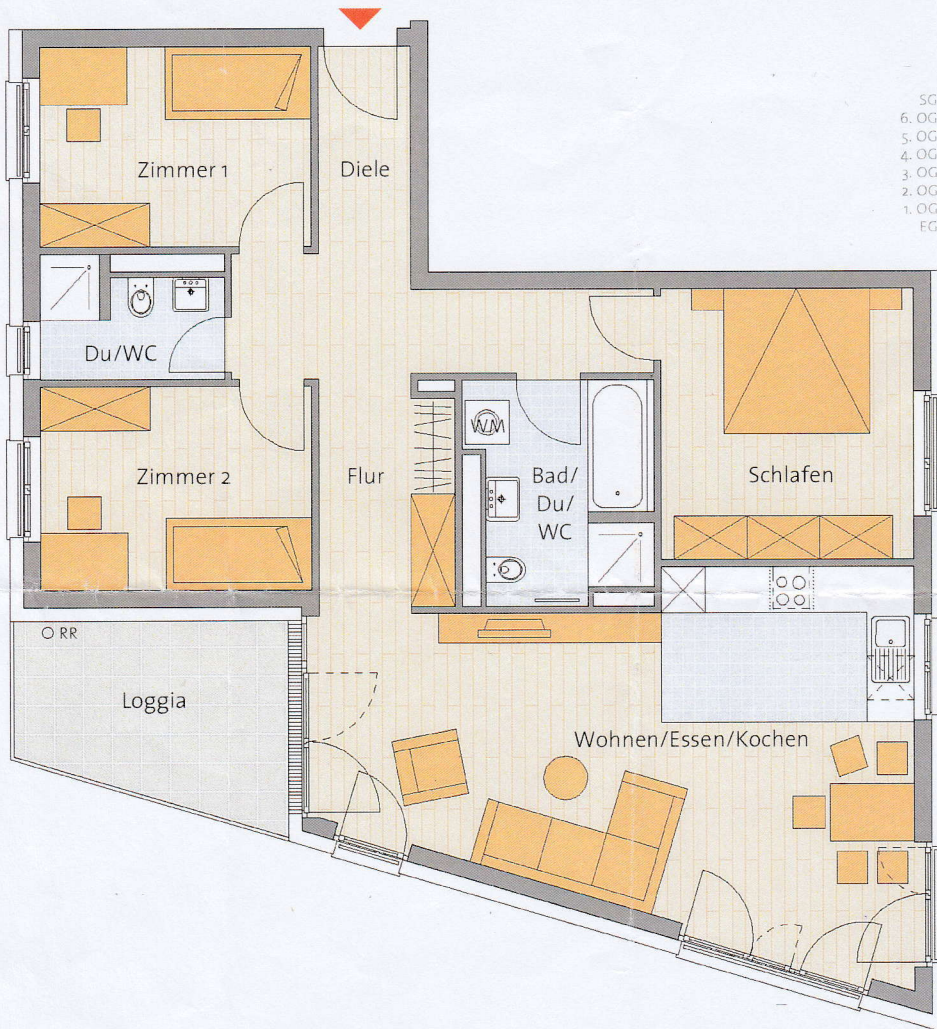

Handwritten note: ~~Handwritten text~~

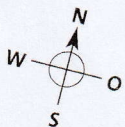

– Unverbindliche Illustration –
Maßstab 1:100

Grundrisslegende

WM = Waschmaschine/Wäschetrockner, RR = Regenrohr

Die Grundrisse wurden auf Grundlage der Aufteilungspläne erstellt. Der angegebene Maßstab kann druckbedingt geringfügig abweichen. Die eingezeichnete Möblierung ist nur ein Gestaltungsvorschlag. Maßgebend für die Ausführung sind die Aufteilungspläne mit Bau- und Ausstattungsbeschreibung in Verbindung mit dem notariellen Kaufvertrag. Irrtum und Änderungen im Baugenehmigungsverfahren vorbehalten.

4-Zimmer-Wohnung ca. 102,71 m² Wohnfläche

Wohnflächen

Wohnen/Essen/Kochen	ca. 36,30 m ²
Schlafen	ca. 12,84 m ²
Zimmer 1	ca. 10,22 m ²
Zimmer 2	ca. 10,37 m ²
Bad/Du/WC	ca. 7,04 m ²
Du/WC	ca. 3,63 m ²
Diele	ca. 13,67 m ²
Flur	ca. 3,82 m ²
Loggia (50%)	ca. 4,82 m ²
Gesamtwohnfläche	ca. 102,71 m²