


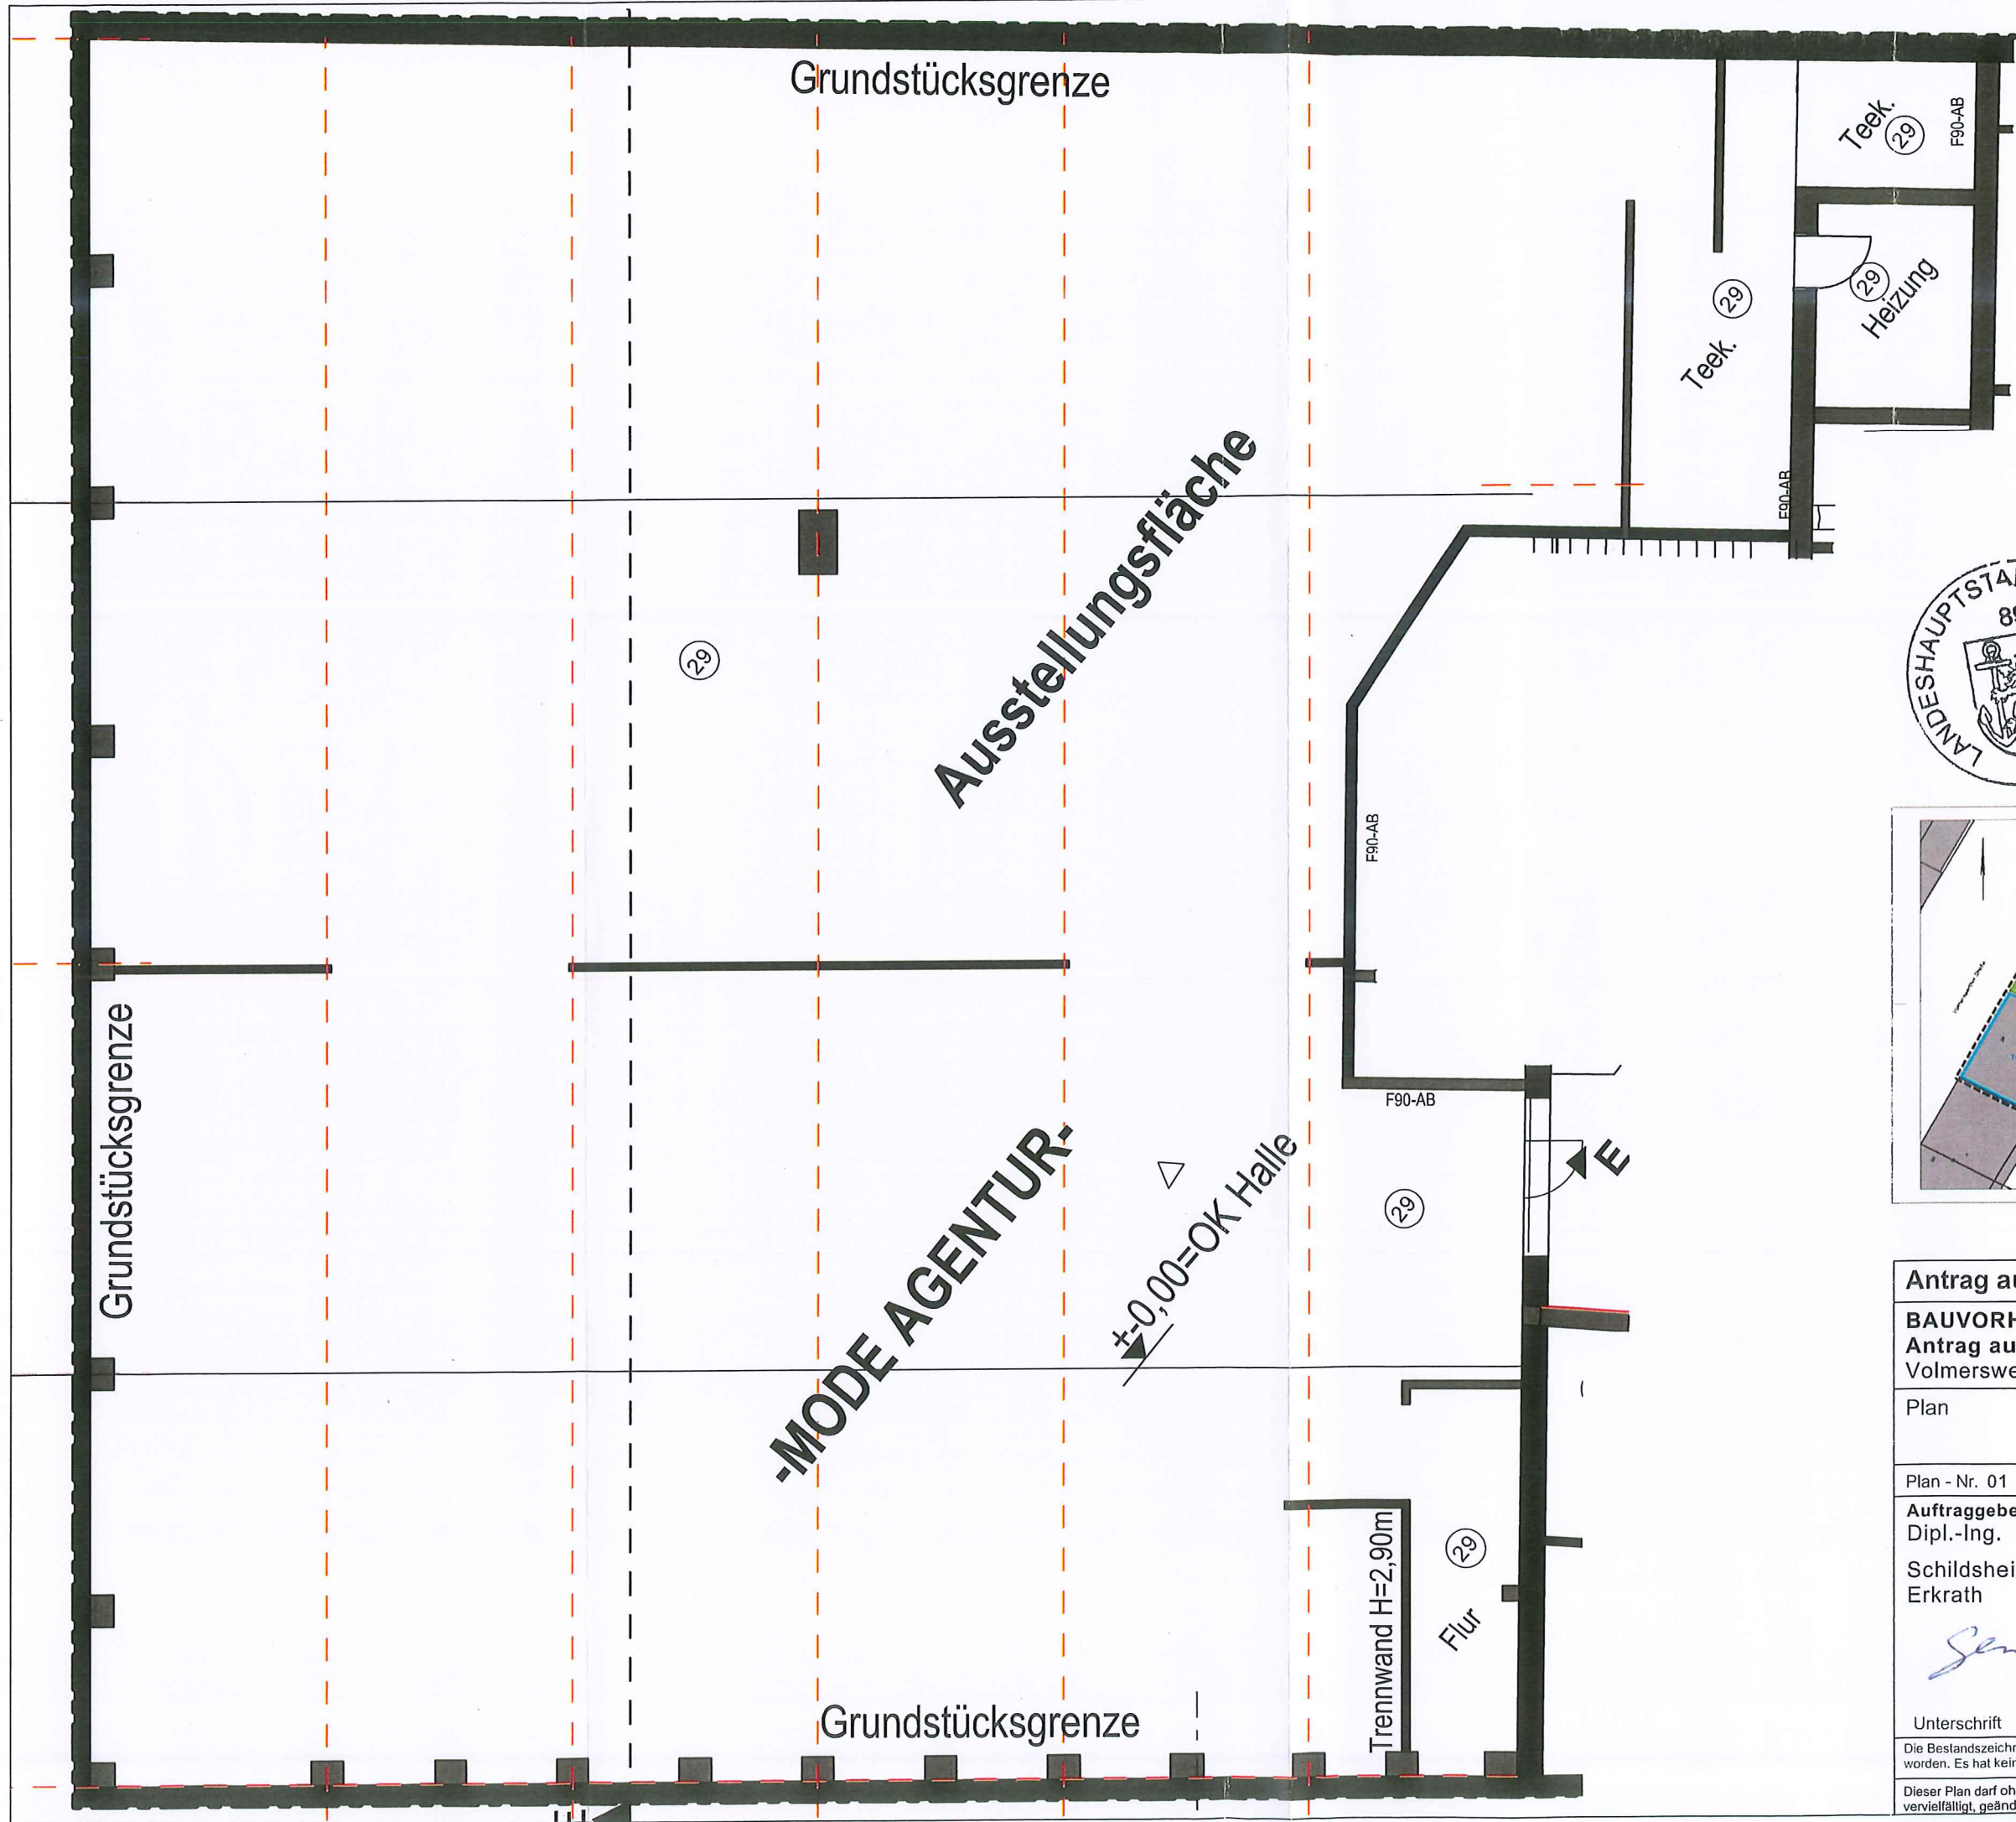

Anlage zur Bescheinigung
(Wohnungseigentum)

vom 08. Mai 2024


63/ 53-BW-51/24

Datum 08. Mai 2024



Landeshauptstadt Düsseldorf
Der Oberbürgermeister
Bauaufsichtsamt
Im Auftrag

A. Weber

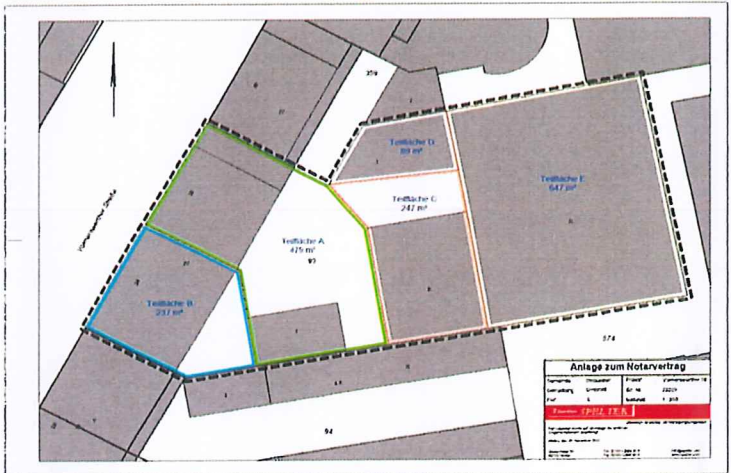

Übersichtsplan M 1:00

Antrag auf Abgeschlossenheit


BAUVORHABEN #PrjNr
Antrag auf Abgeschlossenheit
Volmerswertherstr. 32-34, 40221 Düsseldorf

Plan **Grundriss EG Teilfläche E**

Plan - Nr. 01	Maßstab 1:100	Datum 31.11.2022	Planformat DIN A3
Auftraggeber Dipl.-Ing. Friedhelm Gleich Schildsneiderstrasse 150 Erkrath		Architekt: Dipl.-Ing. Arifin Gunawan Grafenberger Allee 277-287 40237 Düsseldorf Tel: 0172-916 1554 M: gunawan-arch@gmx.de W: gunawan-arch.com	
Unterschrift		Datum	

Die Bestandszeichnungen sind auf der Grundlagen der zur Verfügung gestellten Plänen erstellt worden. Es hat kein Aufmaß vor Ort stattgefunden.
Dieser Plan darf ohne vorherige schriftliche Genehmigung des Planverfassers nicht veröffentlicht, vervielfältigt, geändert oder in sonstiger Weise anderweitig verwendet werden. Architekturbüro Gunawan

Schnitt E

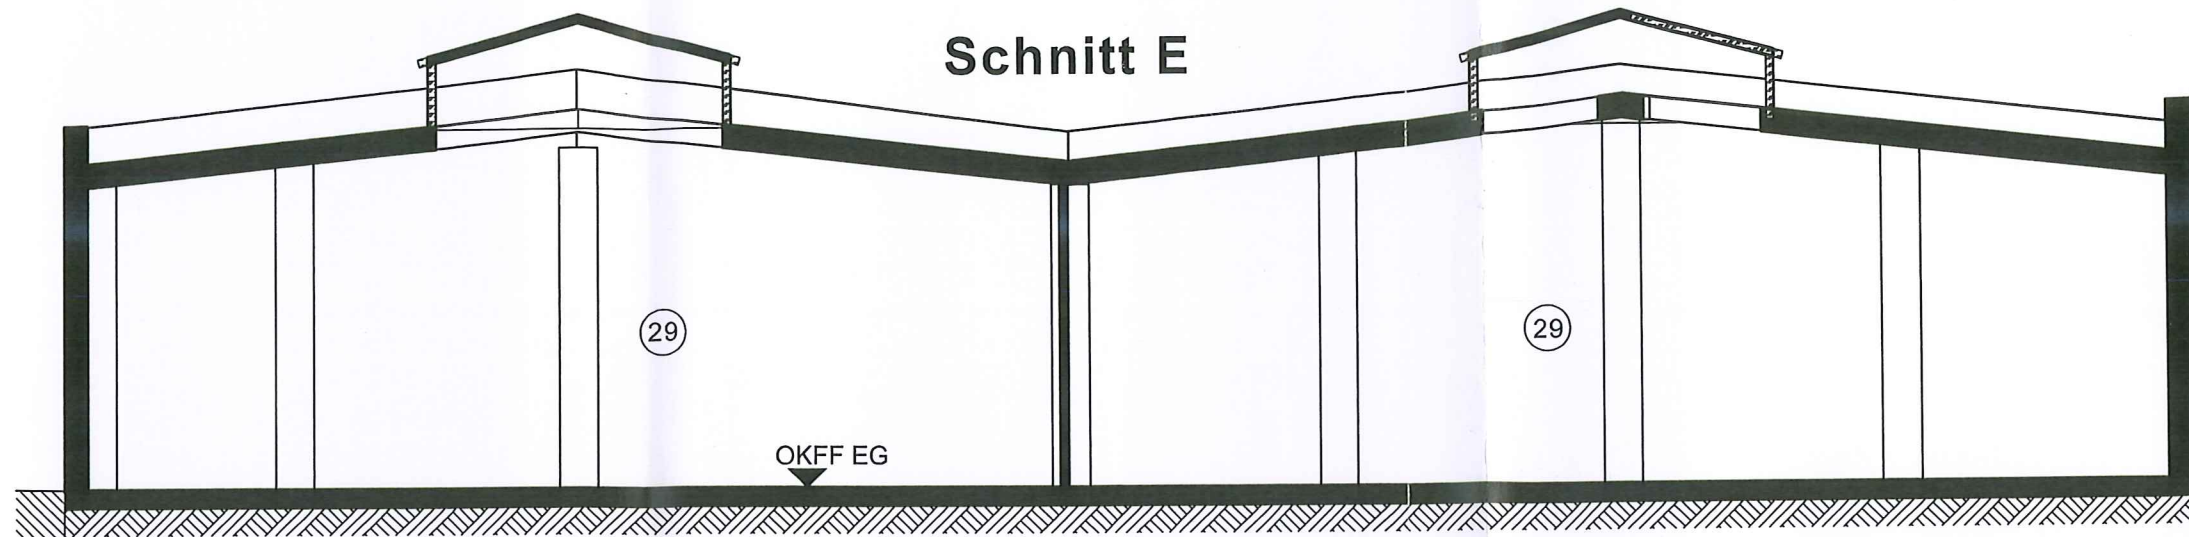

Anlage zur Bescheinigung
(Wohnungseigentum)

vom 08. Mai 2024

63/ 53-BW-51/24


Datum 08. Mai 2024




Landeshauptstadt Düsseldorf
Der Oberbürgermeister
Bauaufsichtsamt
im Auftrag

A. Weber

Schnittansicht C

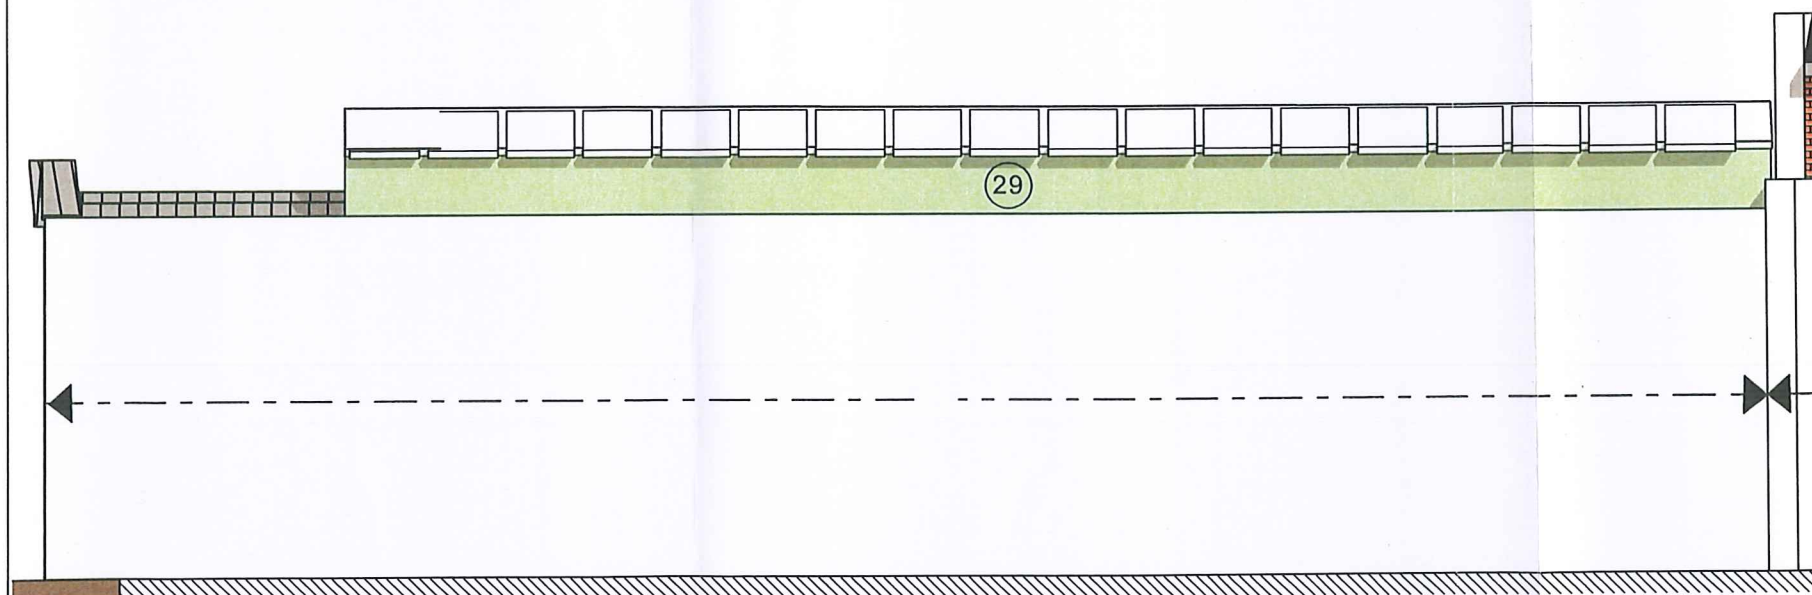

Seitenansicht C

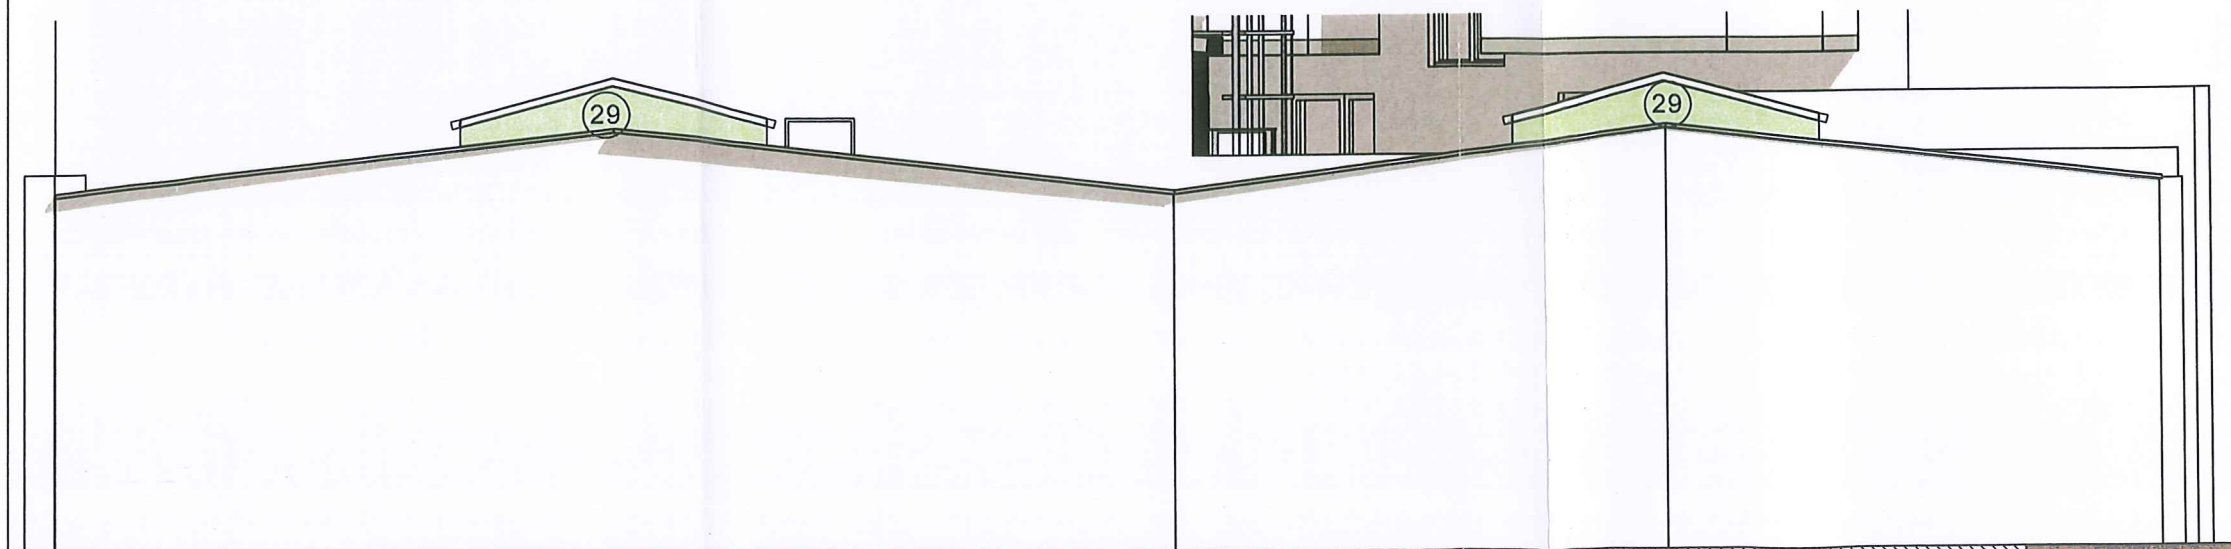

Rückansicht C

Antrag auf Abgeschlossenheit

BAUVORHABEN #PrjNr
Antrag auf Abgeschlossenheit
Volmerswertherstr. 32-34, 40221 Düsseldorf

Plan **Schnitt + Ansichten**

Plan - Nr. 02 Maßstab 1:100 Datum 31.11.2022 Planformat DIN A3

Auftraggeber
Dipl.-Ing. Friedhelm Gleich
Schildsheiderstrasse 150
Erkrath



Architekt:
Dipl.-Ing. Arifin Gunawan
Grafenberger Allee 277-237
40237 Düsseldorf
Tel: 0172-916 1554
M: gunawan-arch@gmx.de
W: gunawan-arch.com

Unterschrift Datum

Unterschrift Datum

Die Bestandszeichnungen sind auf der Grundlagen der zur Verfügung gestellten Plänen erstellt worden. Es hat kein Aufmaß vor Ort stattgefunden.

Dieser Plan darf ohne vorherige schriftliche Genehmigung des Planverfassers nicht veröffentlicht, vervielfältigt, geändert oder in sonstiger Weise anderweitig verwendet werden. Architekturbüro Gunawan

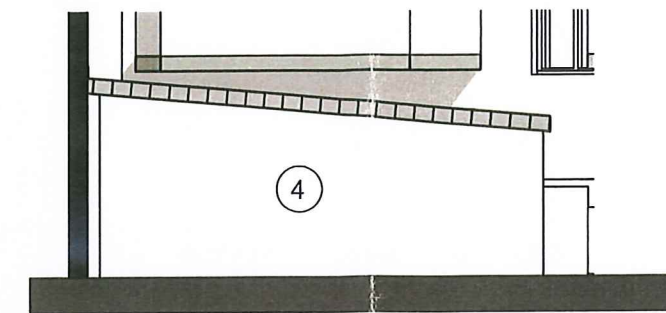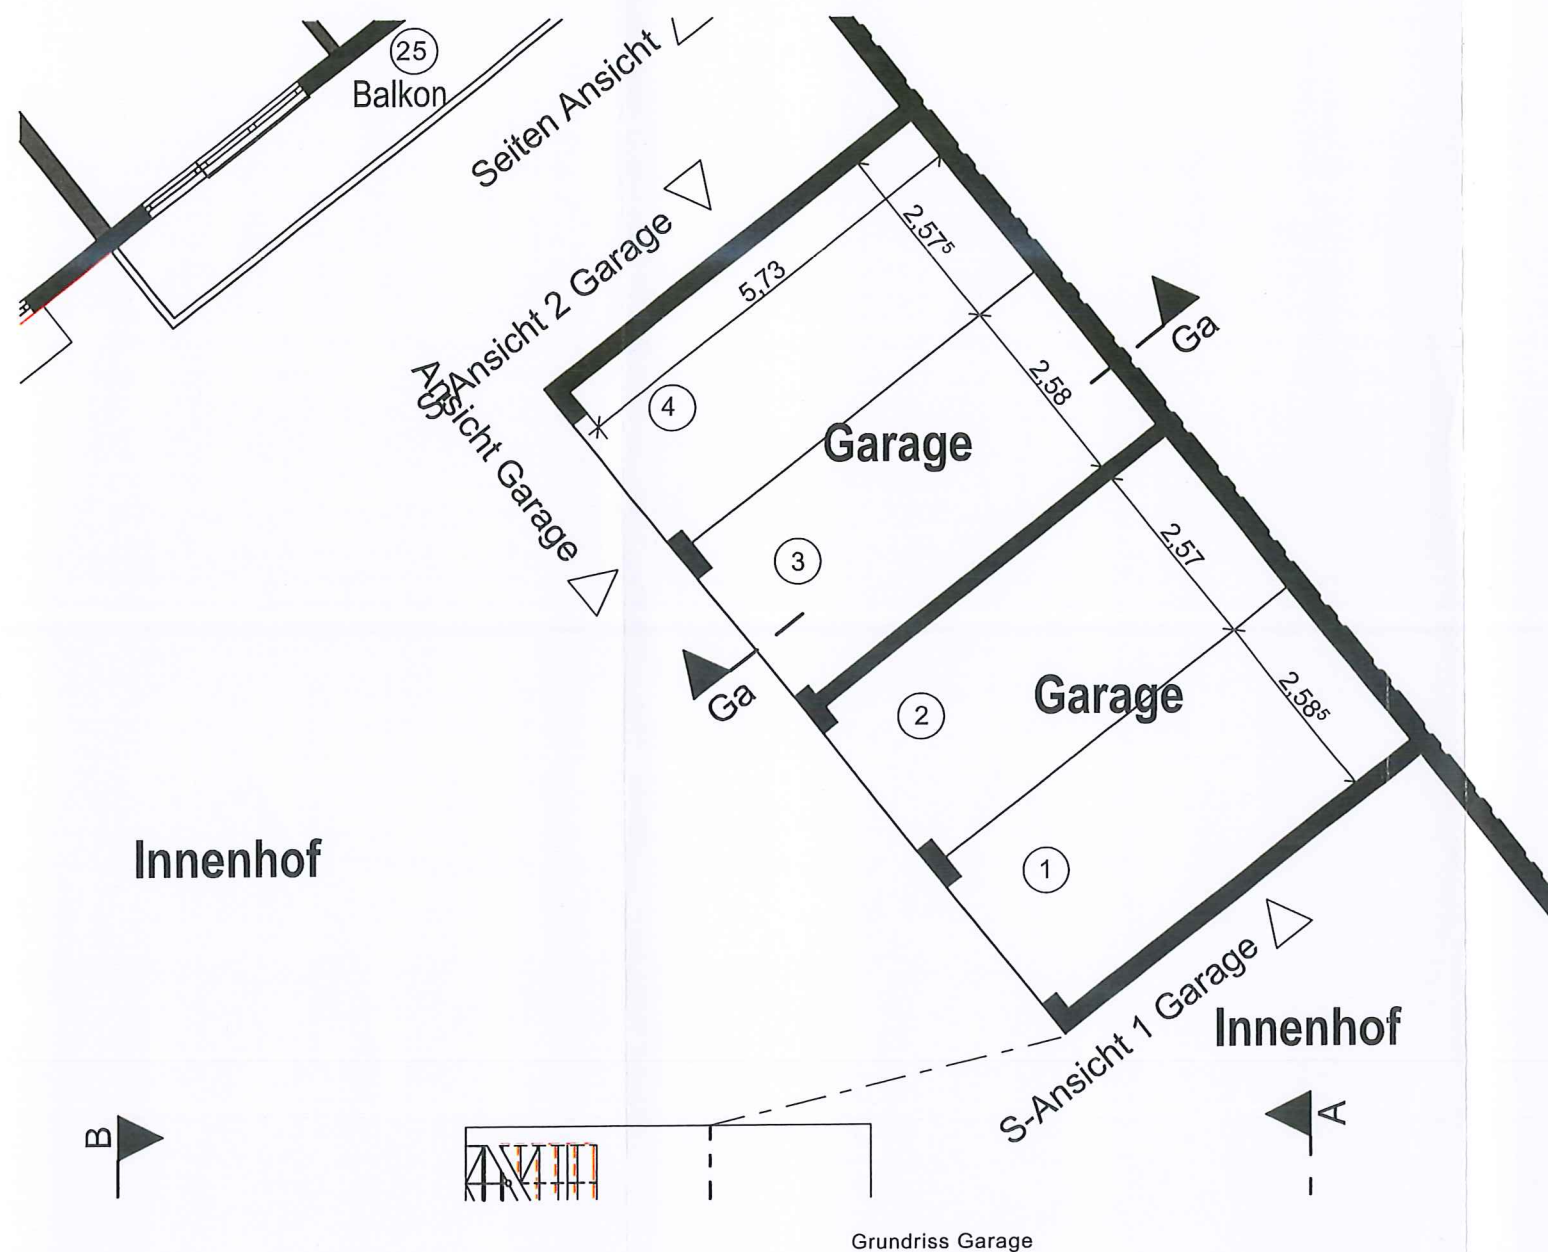

Seitenansicht -2 Garage

Anlage zur Bescheinigung
(Wohnungseigentum)


vom 08. Mai 2024

63/53-Dw-51/24


Datum 08. Mai 2024

Landeshauptstadt Düsseldorf
Der Oberbürgermeister
Bauaufsichtsamt
im Auftrag

A. Weber

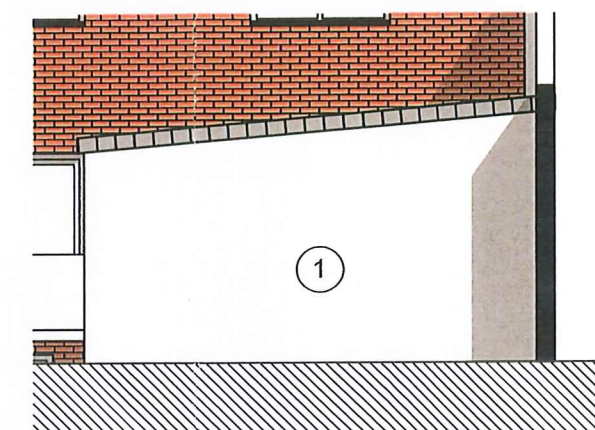

Seitenansicht -1 Garage

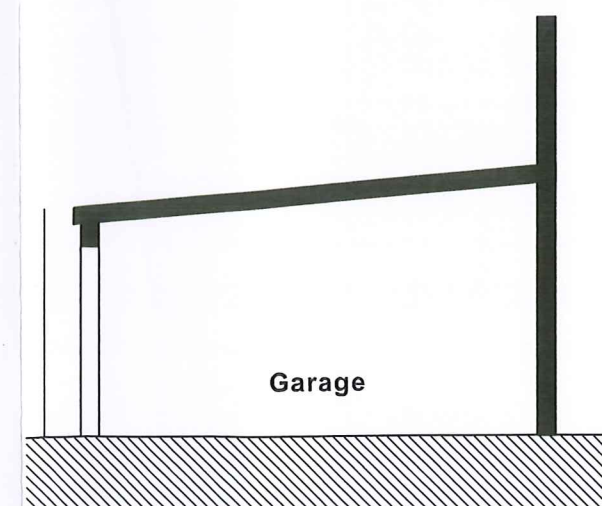

Schnitt Garagen

Antrag auf Abgeschlossenheit

BAUVORHABEN #PrjNr
Antrag auf Abgeschlossenheit
Volmerswertherstr. 32-34, 40221 Düsseldorf

Plan **Gr. Garage+Schnitt+Ansichten**

Plan - Nr. 01 Maßstab 1:100 Datum 31.11.2022 Planformat DIN A3

Auftraggeber
Dipl.-Ing. Friedhelm Gleich
Schildsheiderstrasse 150
Erkrath

Architekt:
Dipl.-Ing. Arifin Gunawan
Grafenberger Allee 277-287
40237 Düsseldorf
Tel: 0172-916 1554
M: gunawan-arch@gmx.de
W: gunawan-arch.com

Unterschrift Datum

Unterschrift Datum

Die Bestandszeichnungen sind auf der Grundlage der zur Verfügung gestellten Pläne erstellt worden. Es hat kein Aufmaß vor Ort stattgefunden.

Dieser Plan darf ohne vorherige schriftliche Genehmigung des Planverfassers nicht veröffentlicht, vervielfältigt, geändert oder in sonstiger Weise anderweitig verwendet werden. Architekturbüro Gunawan