


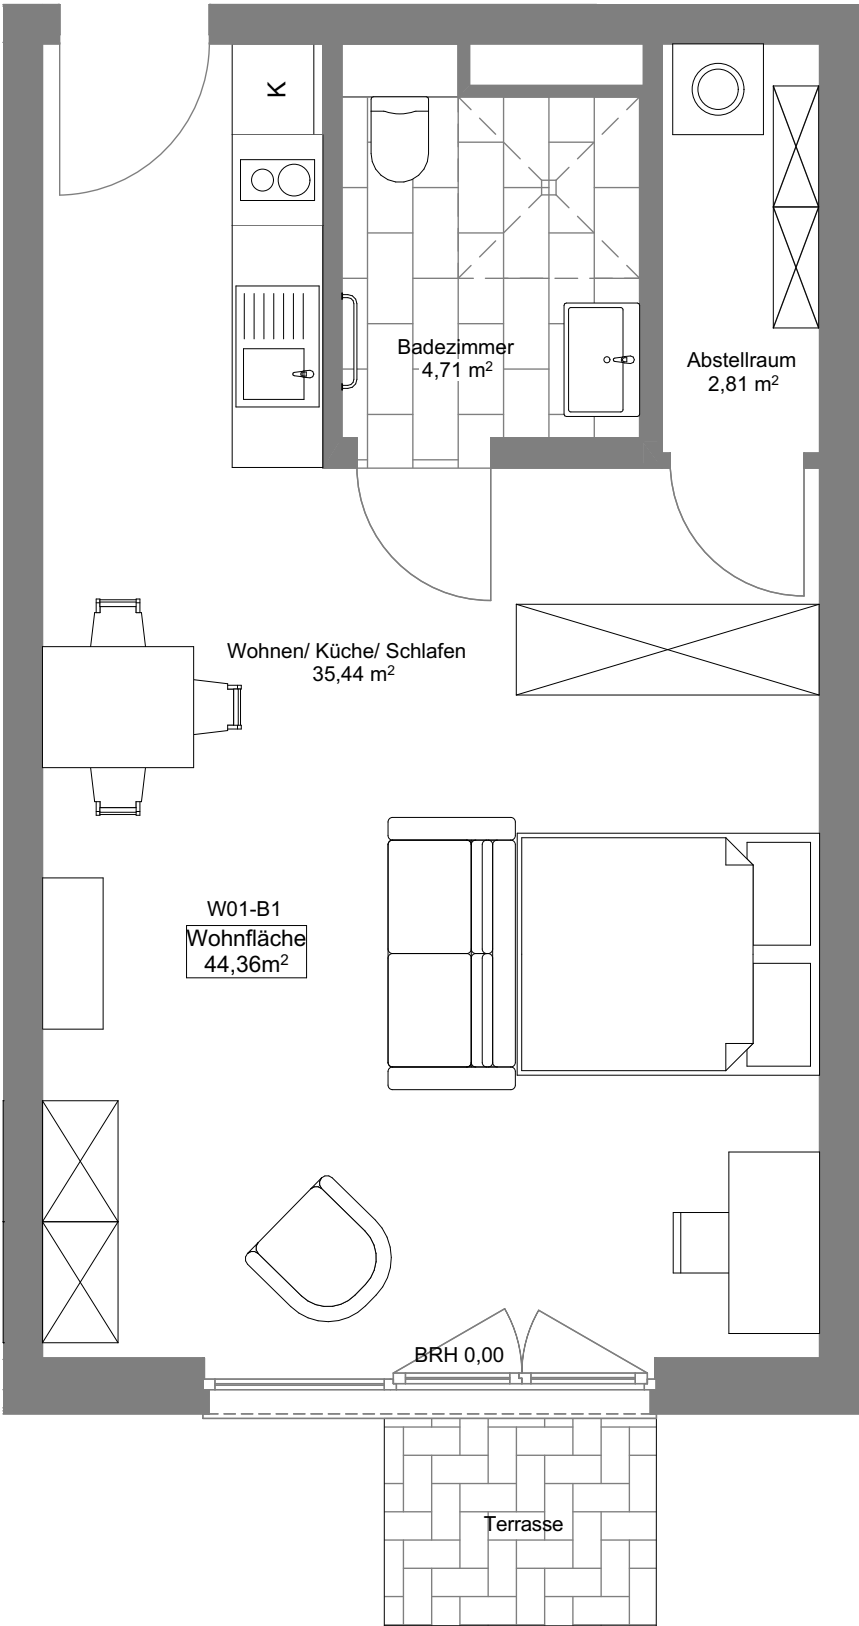


Bauvorhaben:
Neubau 2 Mehrfamilienhäusern mit Gewerbe
BVC- Haus B- Kirschanger 1+3
14548 Schwielowsee

Bauherr:
BlütenHaus GmbH & Co. KG
Straße der Einheit 86
14548 Schwielowsee/ OT Caputh

Planverfasser:
Friedrich-W. Groefke
Planungs GmbH
Katharinenstraße 8, 10711 Berlin

Das Urheberrecht für die Planung und Zeichnung liegt uneingeschränkt beim Entwurfsverfasser.
Die Zeichnungen und Entwürfe dürfen gem. §18 UwG ohne Zustimmung und Freigabe des Entwurfsverfassers weder weitergegeben, noch zu Zwecken des Eigennutzes oder Wettbewerbs verwendet werden.

Index	Änderungen	Datum	Gez.

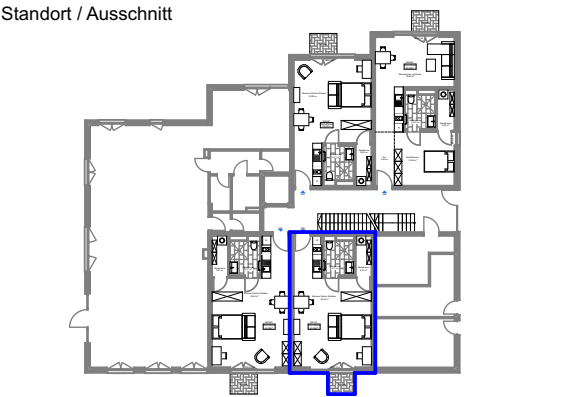


Höhensystem: DHHN 2016
OKFF EG ± 0,00 = 32,56m DHHN 2016

Status

Planinhalt
Grundriss EG
- Haus B1 -
Wohnung 01

Maßstab M1:50	Bearb.	Blattgröße A3	Datum 15.04.2026
Plan-Nr. BVC-Grundriss-EG-H.B1-W01-			Index 0

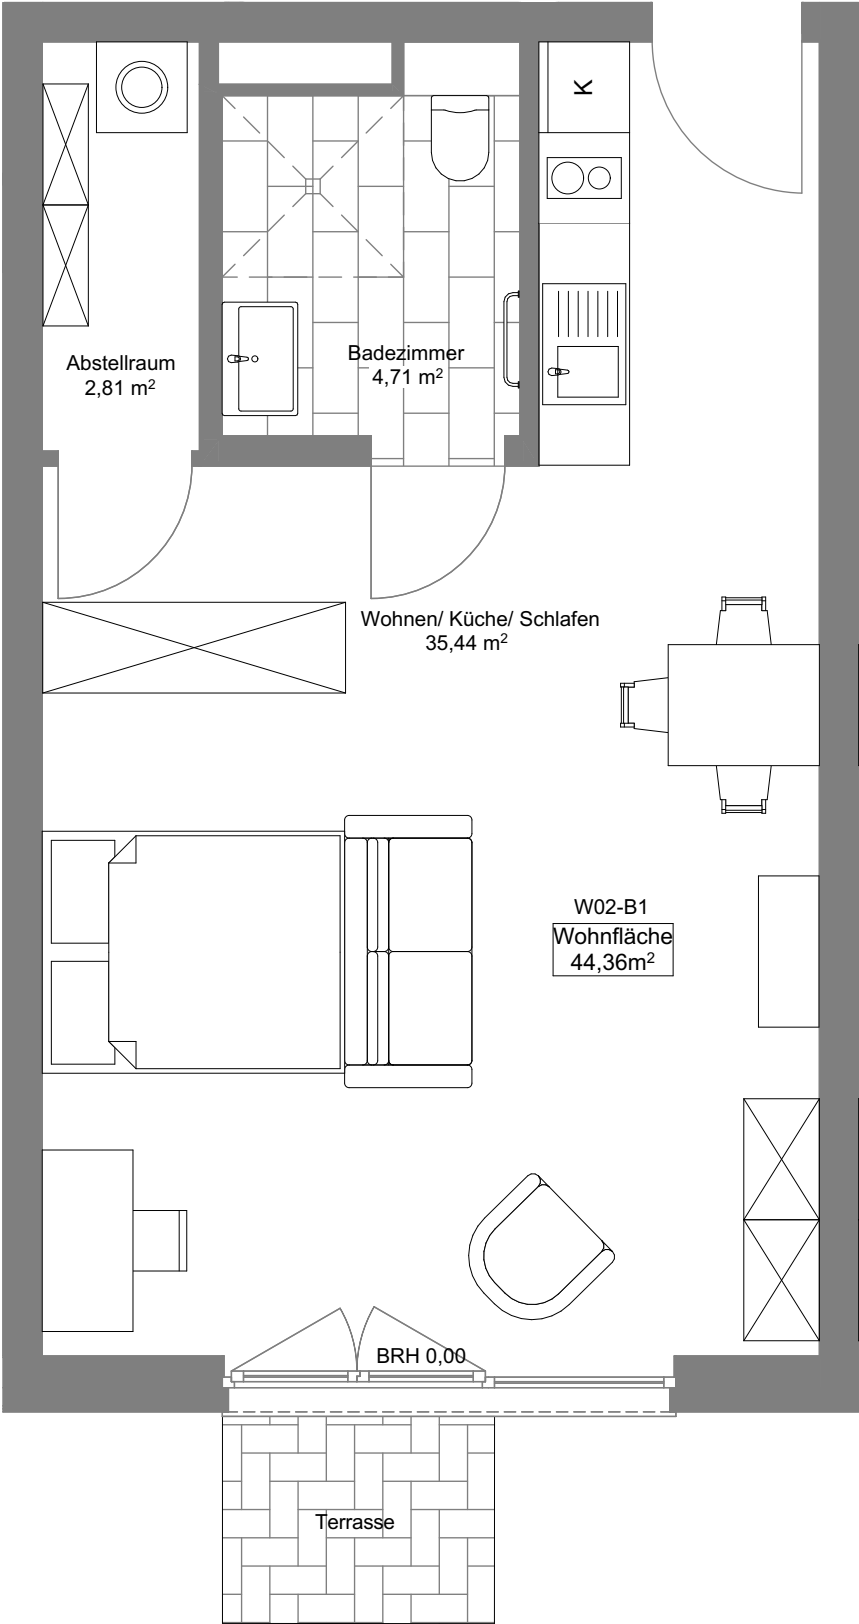


Bauvorhaben:
Neubau 2 Mehrfamilienhäusern mit Gewerbe
BVC- Haus B- Kirschanger 1+3
14548 Schwielowsee

Bauherr:
BlütenHaus GmbH & Co. KG
Straße der Einheit 86
14548 Schwielowsee/ OT Caputh

Planverfasser:
Friedrich-W. Groefke
Planungs GmbH
Katharinenstraße 8, 10711 Berlin

Das Urheberrecht für die Planung und Zeichnung liegt uneingeschränkt beim Entwurfsverfasser. Die Zeichnungen und Entwürfe dürfen gem. §18 UwG ohne Zustimmung und Freigabe des Entwurfsverfassers weder weitergegeben, noch zu Zwecken des Eigennutzes oder Wettbewerbs verwendet werden.

Index	Änderungen	Datum	Gez.

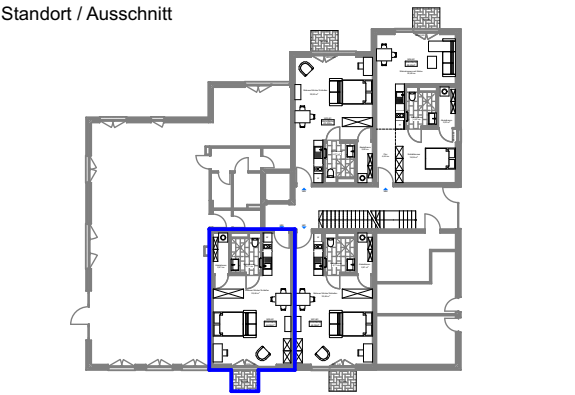


Höhensystem: DHHN 2016
OKFF EG ± 0,00 = 32,56m DHHN 2016

Status

Planinhalt
Grundriss EG
- Haus B1 -
Wohnung 02

Maßstab M1:50	Bearb.	Blattgröße A3	Datum 15.04.2026
------------------	--------	------------------	---------------------

Plan-Nr. BVC-Grundriss-EG-H.B1-W02-	Index 0
--	------------

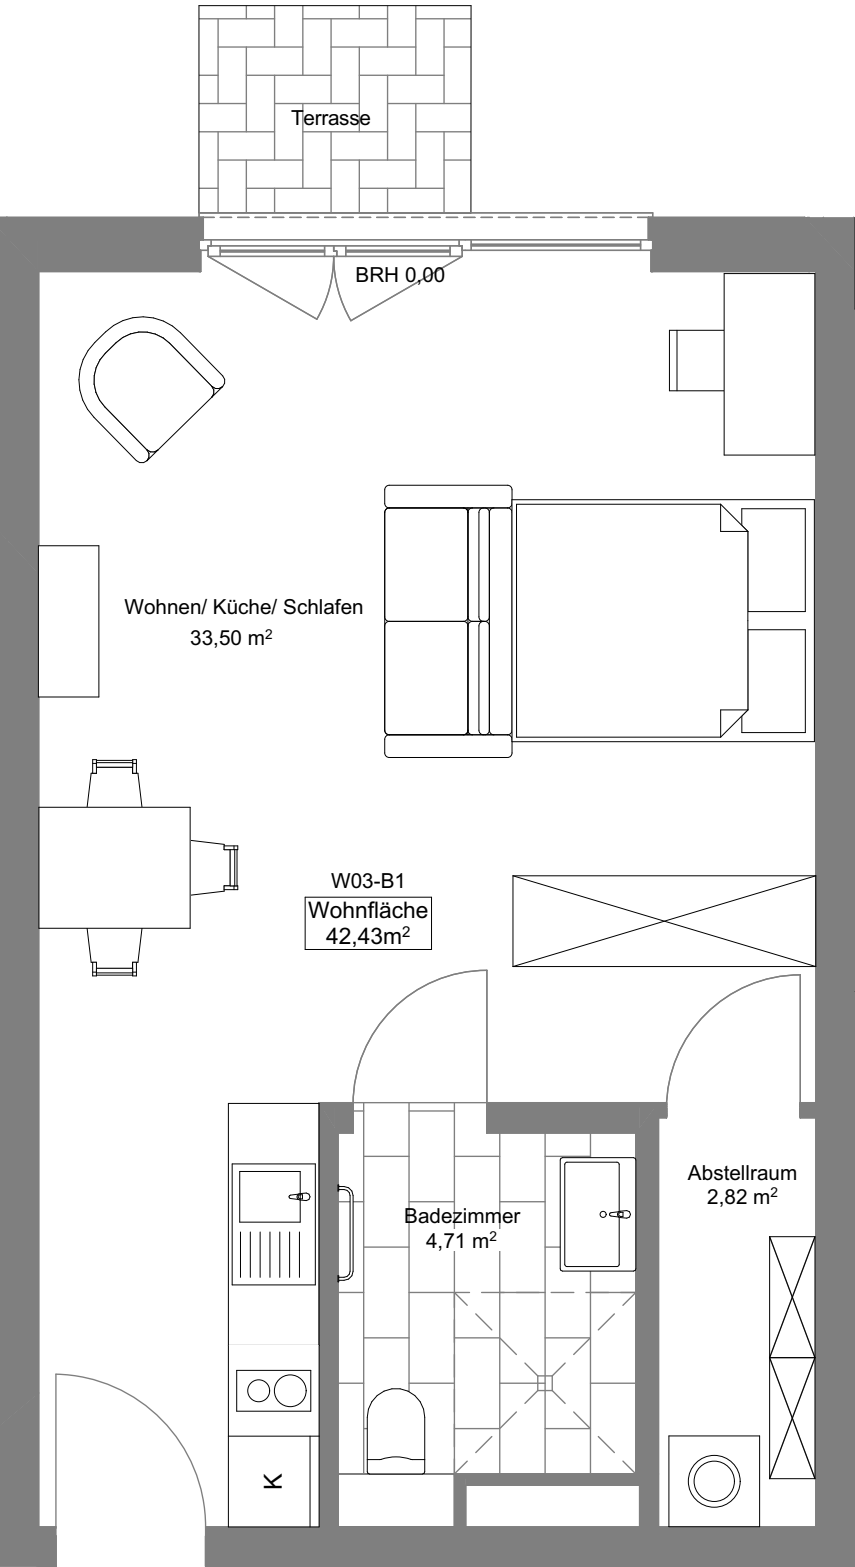

Bauvorhaben:

Neubau 2 Mehrfamilienhäusern mit Gewerbe
BVC- Haus B- Kirschanger 1+3
14548 Schwielowsee

Bauherr:


BlütenHaus GmbH & Co. KG
Straße der Einheit 86
14548 Schwielowsee/ OT Caputh

Planverfasser:

Friedrich-W. Groefke
Planungs GmbH
Katharinenstraße 8, 10711 Berlin

Das Urheberrecht für die Planung und Zeichnung liegt uneingeschränkt beim Entwurfsverfasser. Die Zeichnungen und Entwürfe dürfen gem. §18 UwG ohne Zustimmung und Freigabe des Entwurfsverfassers weder weitergegeben, noch zu Zwecken des Eigennutzes oder Wettbewerbs verwendet werden.

Index	Änderungen	Datum	Gez.

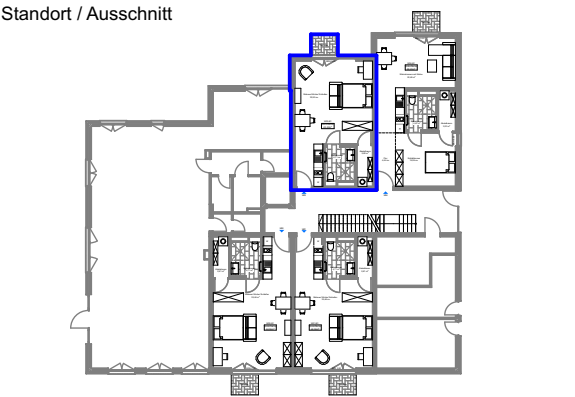


Höhensystem: DHHN 2016
OKFF EG ± 0,00 = 32,56m DHHN 2016

Status

Planinhalt

Grundriss EG
- Haus B1 -
Wohnung 03

Maßstab M1:50	Bearb.	Blattgröße A3	Datum 15.04.2026
Plan-Nr. BVC-Grundriss-EG-H.B1-W03-	Index 0		

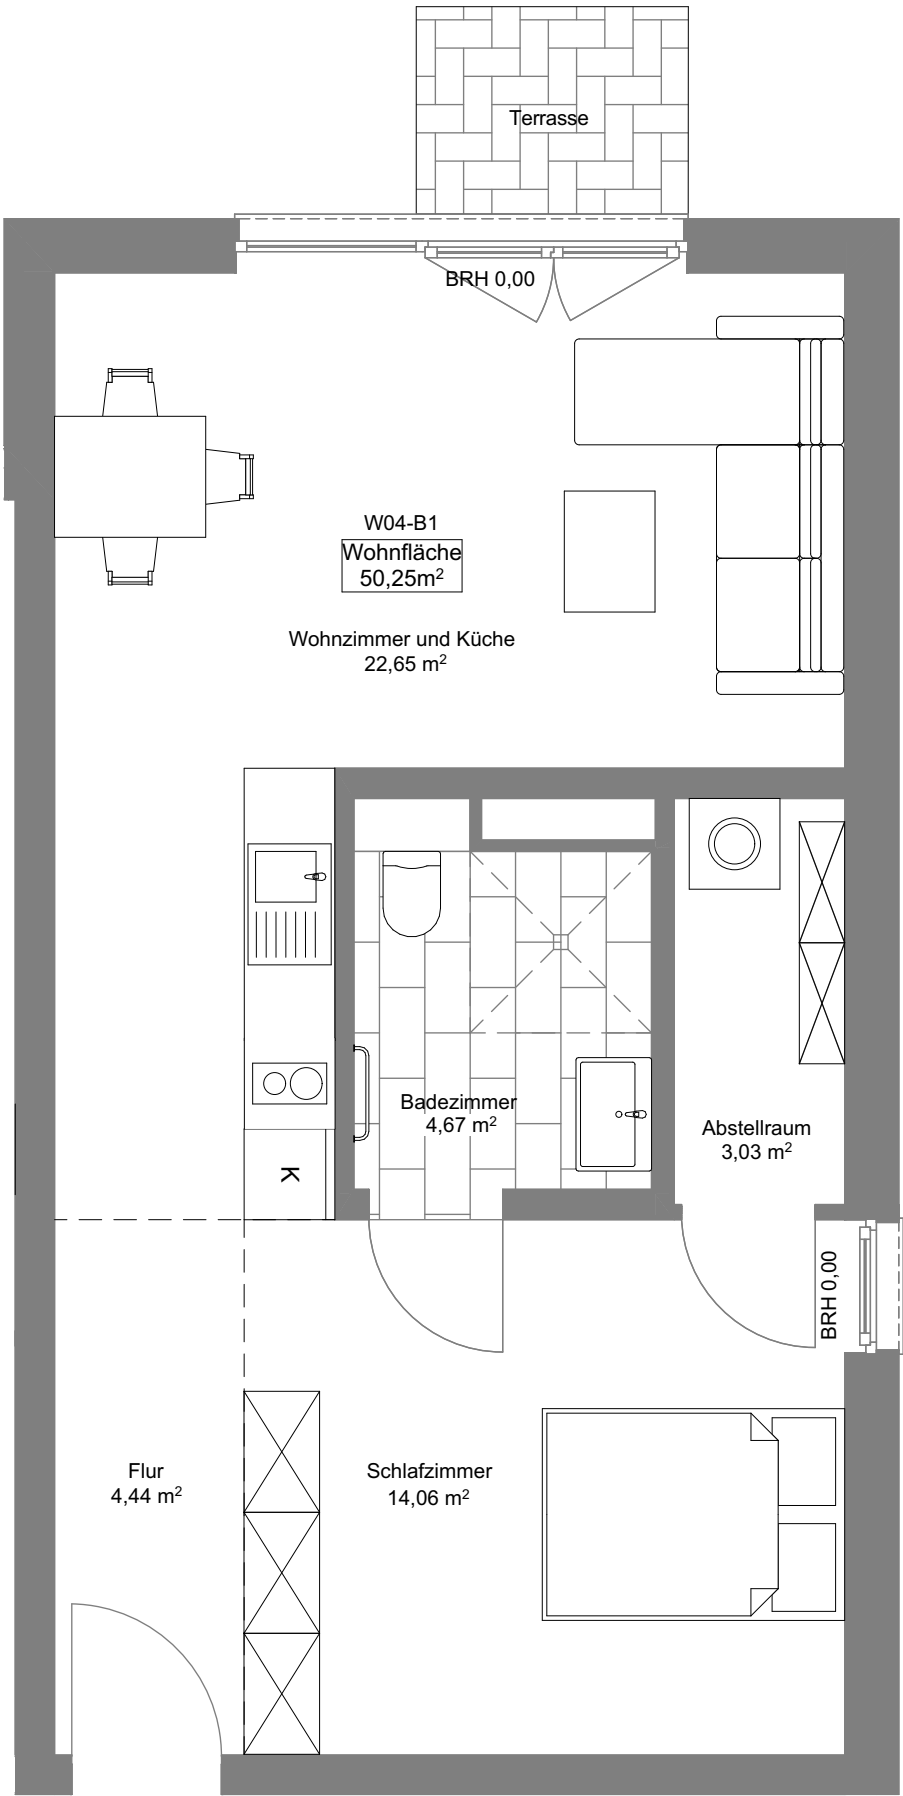


Bauvorhaben:
Neubau 2 Mehrfamilienhäusern mit Gewerbe
BVC- Haus B- Kirschanger 1+3
14548 Schwielowsee

Bauherr:
BlütenHaus GmbH & Co. KG
Straße der Einheit 86
14548 Schwielowsee/ OT Caputh

Planverfasser:
Friedrich-W. Groefke
Planungs GmbH
Katharinenstraße 8, 10711 Berlin

Das Urheberrecht für die Planung und Zeichnung liegt uneingeschränkt beim Entwurfsverfasser.
Die Zeichnungen und Entwürfe dürfen gem. §18 UwG ohne Zustimmung und Freigabe des Entwurfsverfassers weder weitergegeben, noch zu Zwecken des Eigennutzes oder Wettbewerbs verwendet werden.

Index	Änderungen	Datum	Gez.

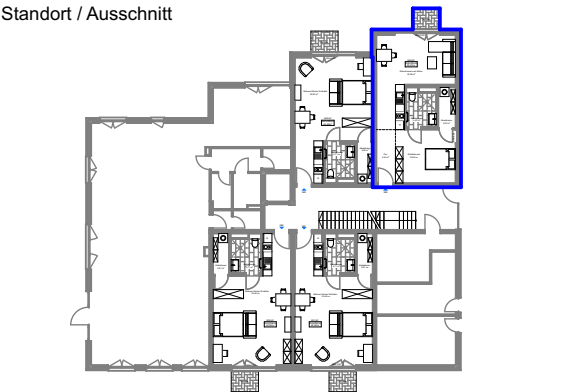


Höhensystem: DHHN 2016
OKFF EG ± 0,00 = 32,56m DHHN 2016

Status

Planinhalt
Grundriss EG
- Haus B1 -
Wohnung 04

Maßstab M1:50	Bearb.	Blattgröße A3	Datum 15.04.2026
Plan-Nr. BVC-Grundriss-EG-H.B1-W04-			Index 0

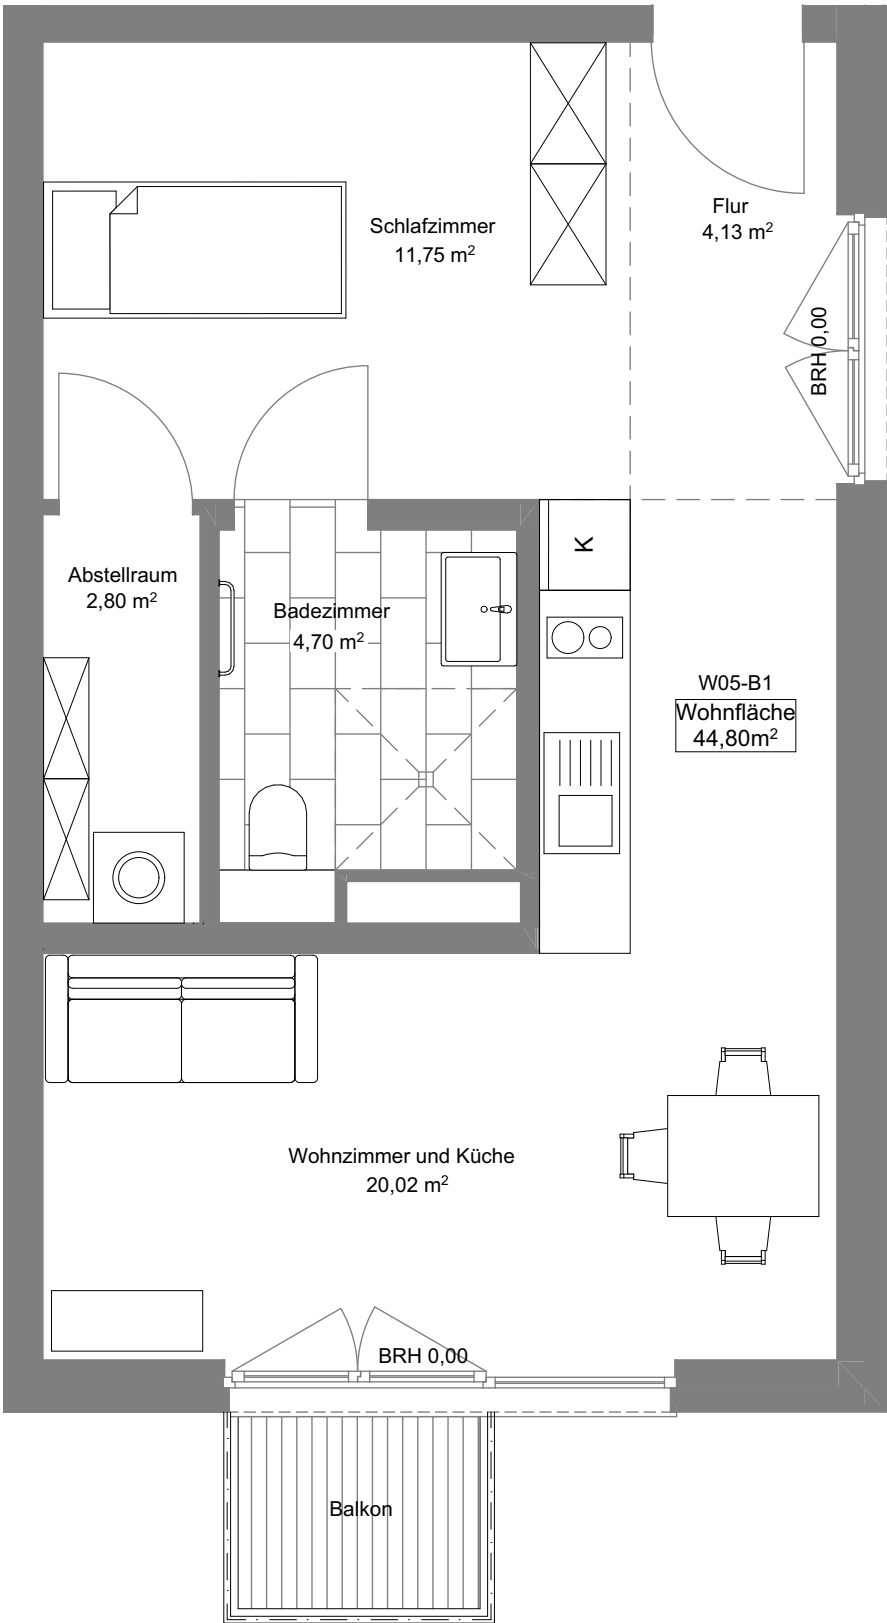


Bauvorhaben:
Neubau 2 Mehrfamilienhäusern mit Gewerbe
BVC- Haus B- Kirschanger 1+3
14548 Schwielowsee

Bauherr:
BlütenHaus GmbH & Co. KG
Straße der Einheit 86
14548 Schwielowsee/ OT Caputh

Planverfasser:
Friedrich-W. Groefke
Planungs GmbH
Katharinenstraße 8, 10711 Berlin

Das Urheberrecht für die Planung und Zeichnung liegt uneingeschränkt beim Entwurfsverfasser. Die Zeichnungen und Entwürfe dürfen gem. §18 UwG ohne Zustimmung und Freigabe des Entwurfsverfassers weder weitergegeben, noch zu Zwecken des Eigennutzes oder Wettbewerbs verwendet werden.

Index	Änderungen	Datum	Gez.

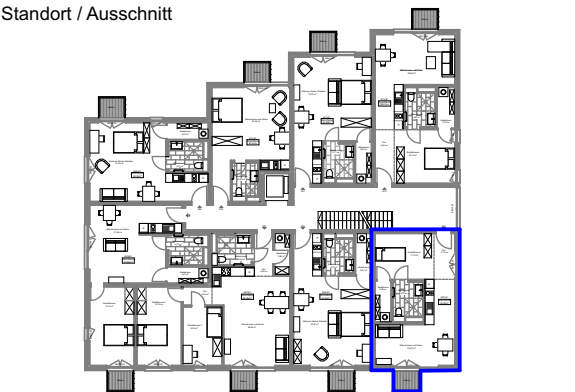


Höhensystem: DHHN 2016
OKFF EG ± 0,00 = 32,56m DHHN 2016

Status

Planinhalt
Grundriss 1.OG
- Haus B1 -
Wohnung 05

Maßstab M1:50	Bearb.	Blattgröße A3	Datum 15.04.2026
Plan-Nr. BVC-Grundriss-1.OG-H.B1-W05-			Index 0

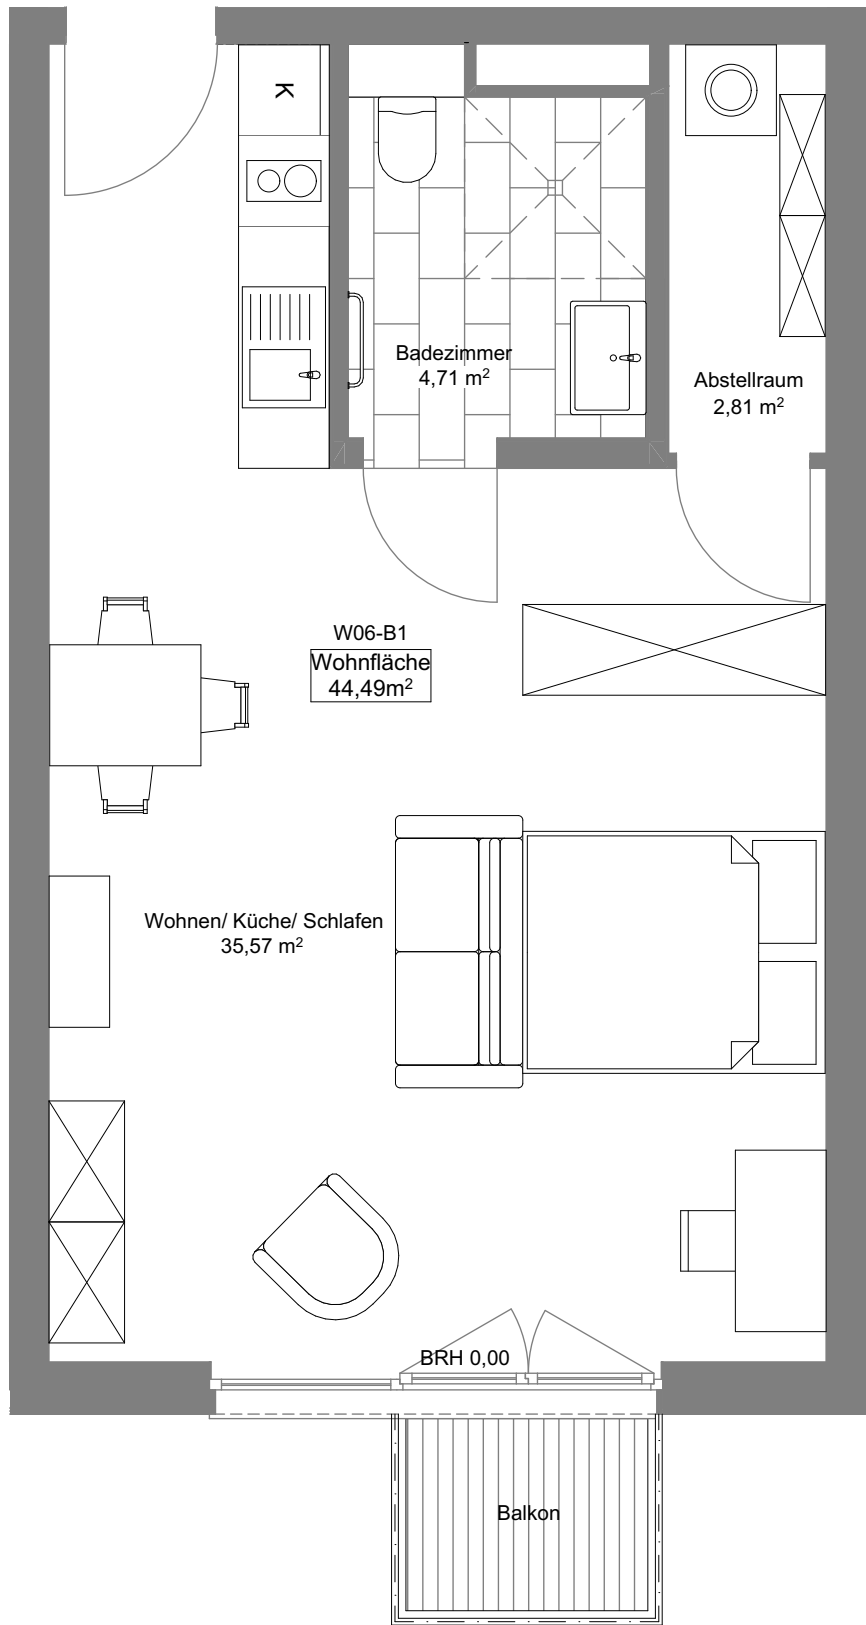


Bauvorhaben:
Neubau 2 Mehrfamilienhäusern mit Gewerbe
BVC- Haus B- Kirschanger 1+3
14548 Schwielowsee

Bauherr:
BlütenHaus GmbH & Co. KG
Straße der Einheit 86
14548 Schwielowsee/ OT Caputh

Planverfasser:
Friedrich-W. Groefke
Planungs GmbH
Katharinenstraße 8, 10711 Berlin

Das Urheberrecht für die Planung und Zeichnung liegt uneingeschränkt beim Entwurfsverfasser.
Die Zeichnungen und Entwürfe dürfen gem. §18 UwG ohne Zustimmung und Freigabe des Entwurfsverfassers weder weitergegeben, noch zu Zwecken des Eigennutzes oder Wettbewerbs verwendet werden.

Index	Änderungen	Datum	Gez.

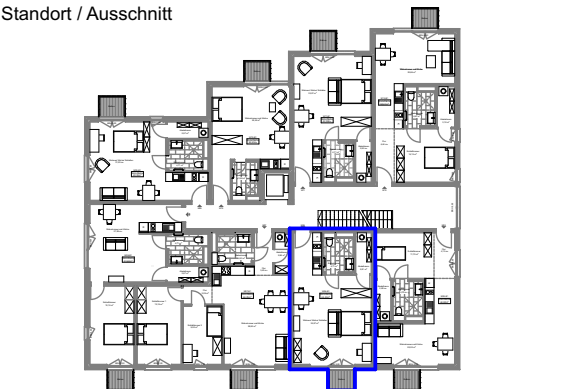


Höhensystem: DHHN 2016
OKFF EG ± 0,00 = 32,56m DHHN 2016

Status

Planinhalt
Grundriss 1.OG
- Haus B1 -
Wohnung 06

Maßstab M1:50	Bearb.	Blattgröße A3	Datum 15.04.2026
Plan-Nr. BVC-Grundriss-1.OG-H.B1-W06-			Index 0

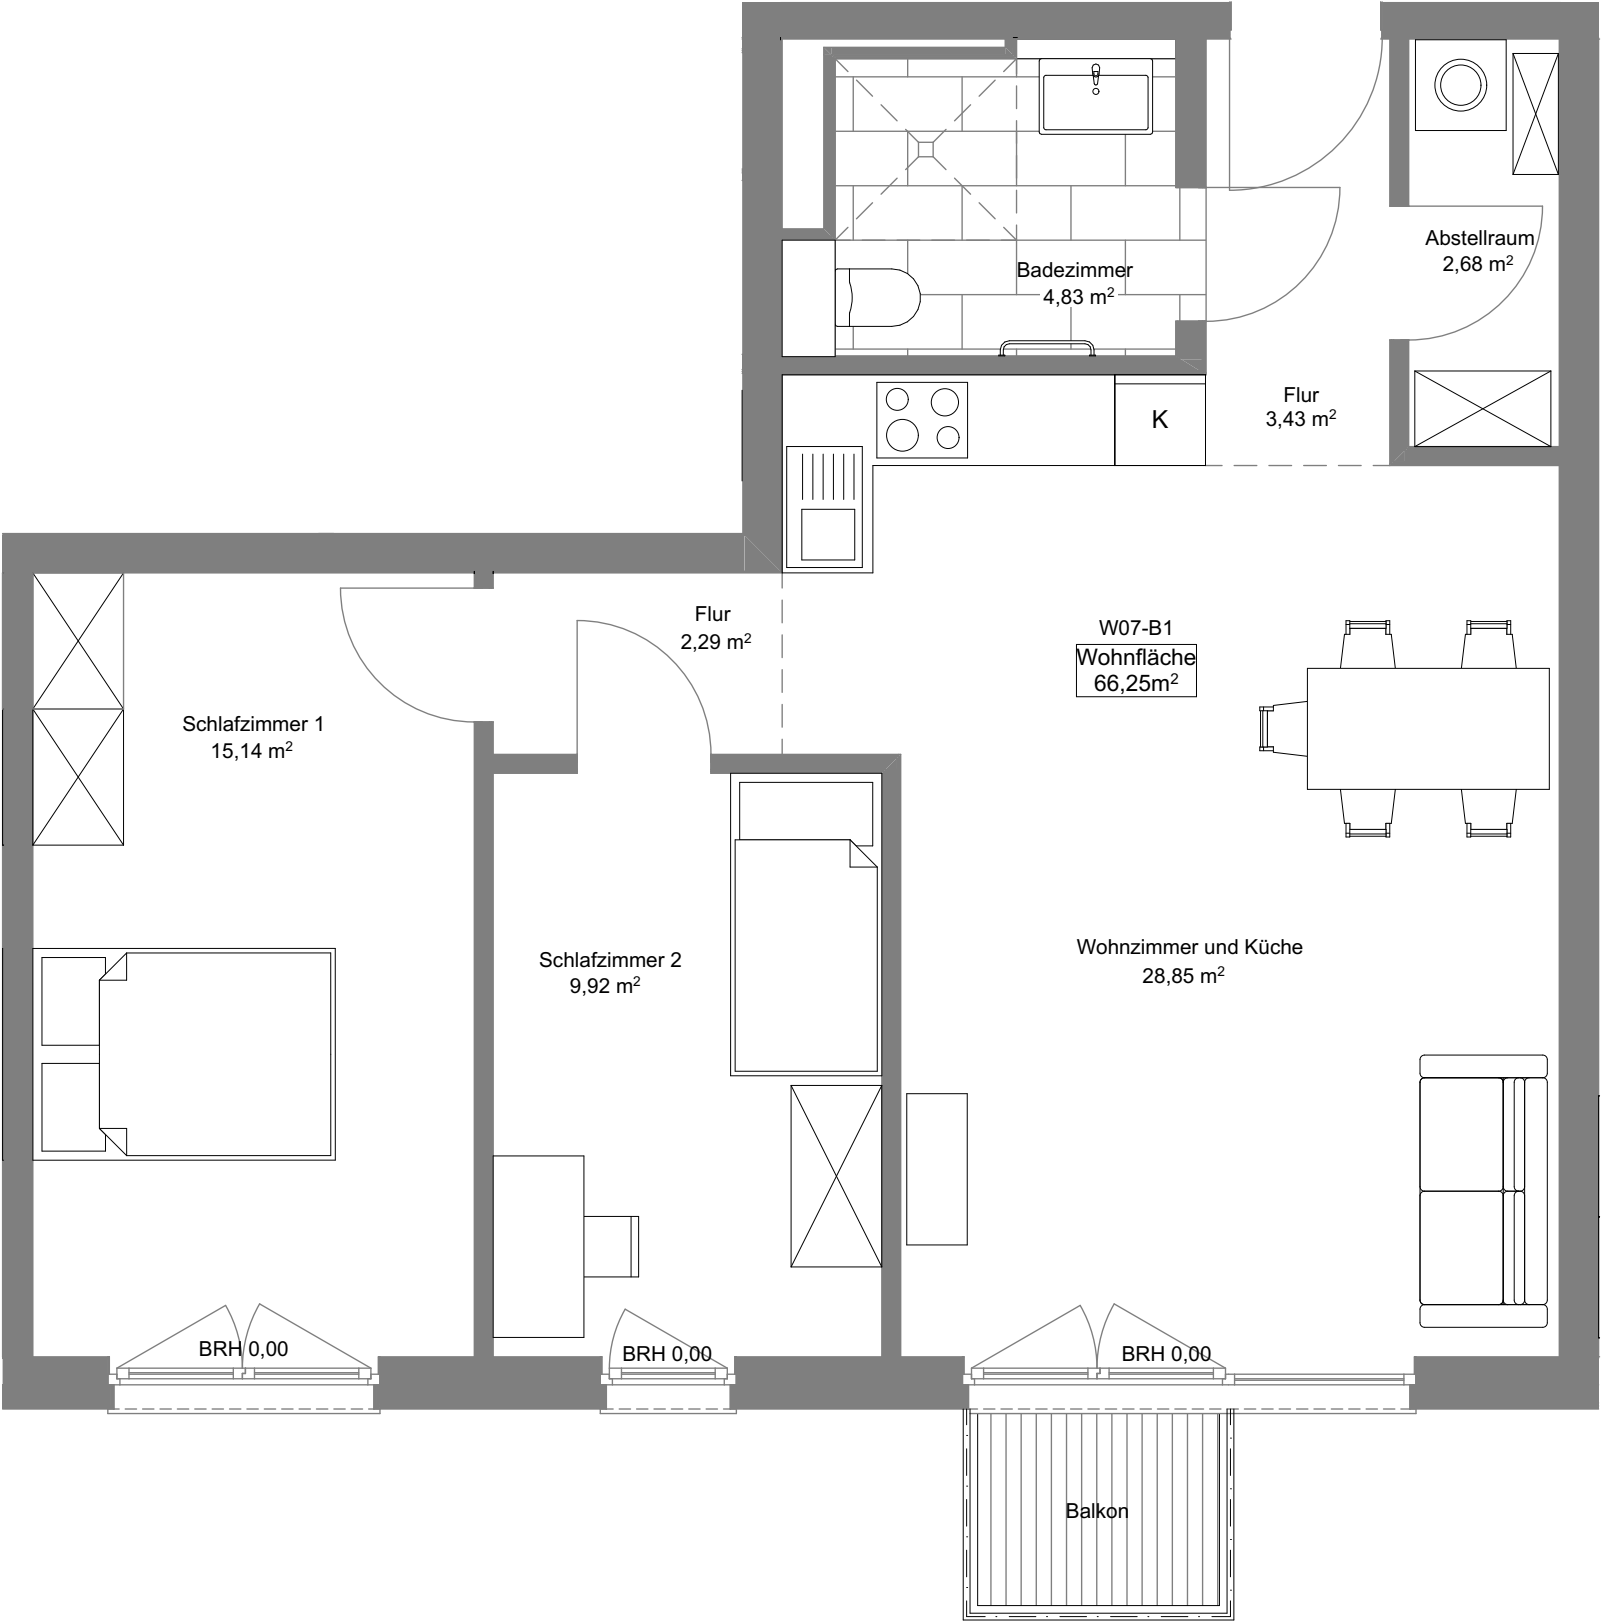


Bauvorhaben:
Neubau 2 Mehrfamilienhäusern mit Gewerbe
BVC- Haus B- Kirschanger 1+3
14548 Schwielowsee

Bauherr:
BlütenHaus GmbH & Co. KG
Straße der Einheit 86
14548 Schwielowsee/ OT Caputh

Planverfasser:
Friedrich-W. Groefke
Planungs GmbH
Katharinenstraße 8, 10711 Berlin

Das Urheberrecht für die Planung und Zeichnung liegt uneingeschränkt beim Entwurfsverfasser. Die Zeichnungen und Entwürfe dürfen gem. §18 UwG ohne Zustimmung und Freigabe des Entwurfsverfassers weder weitergegeben, noch zu Zwecken des Eigennutzes oder Wettbewerbs verwendet werden.

Index	Änderungen	Datum	Gez.

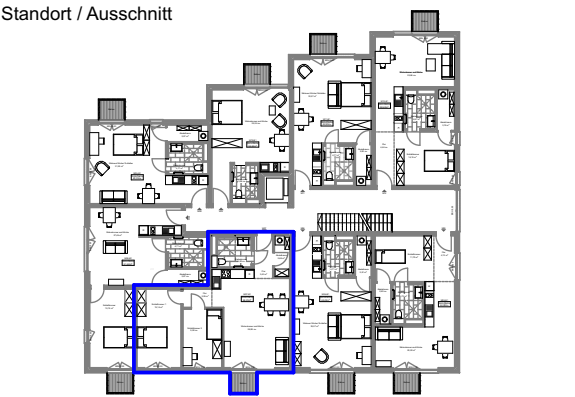


Höhensystem: DHHN 2016
OKFF EG ± 0,00 = 32,56m DHHN 2016

Status

Planinhalt
Grundriss 1.OG
- Haus B1 -
Wohnung 07

Maßstab M1:50	Bearb.	Blattgröße A3	Datum 15.04.2026
------------------	--------	------------------	---------------------

Plan-Nr. BVC-Grundriss-1.OG-H.B1-W07-	Index 0
--	------------

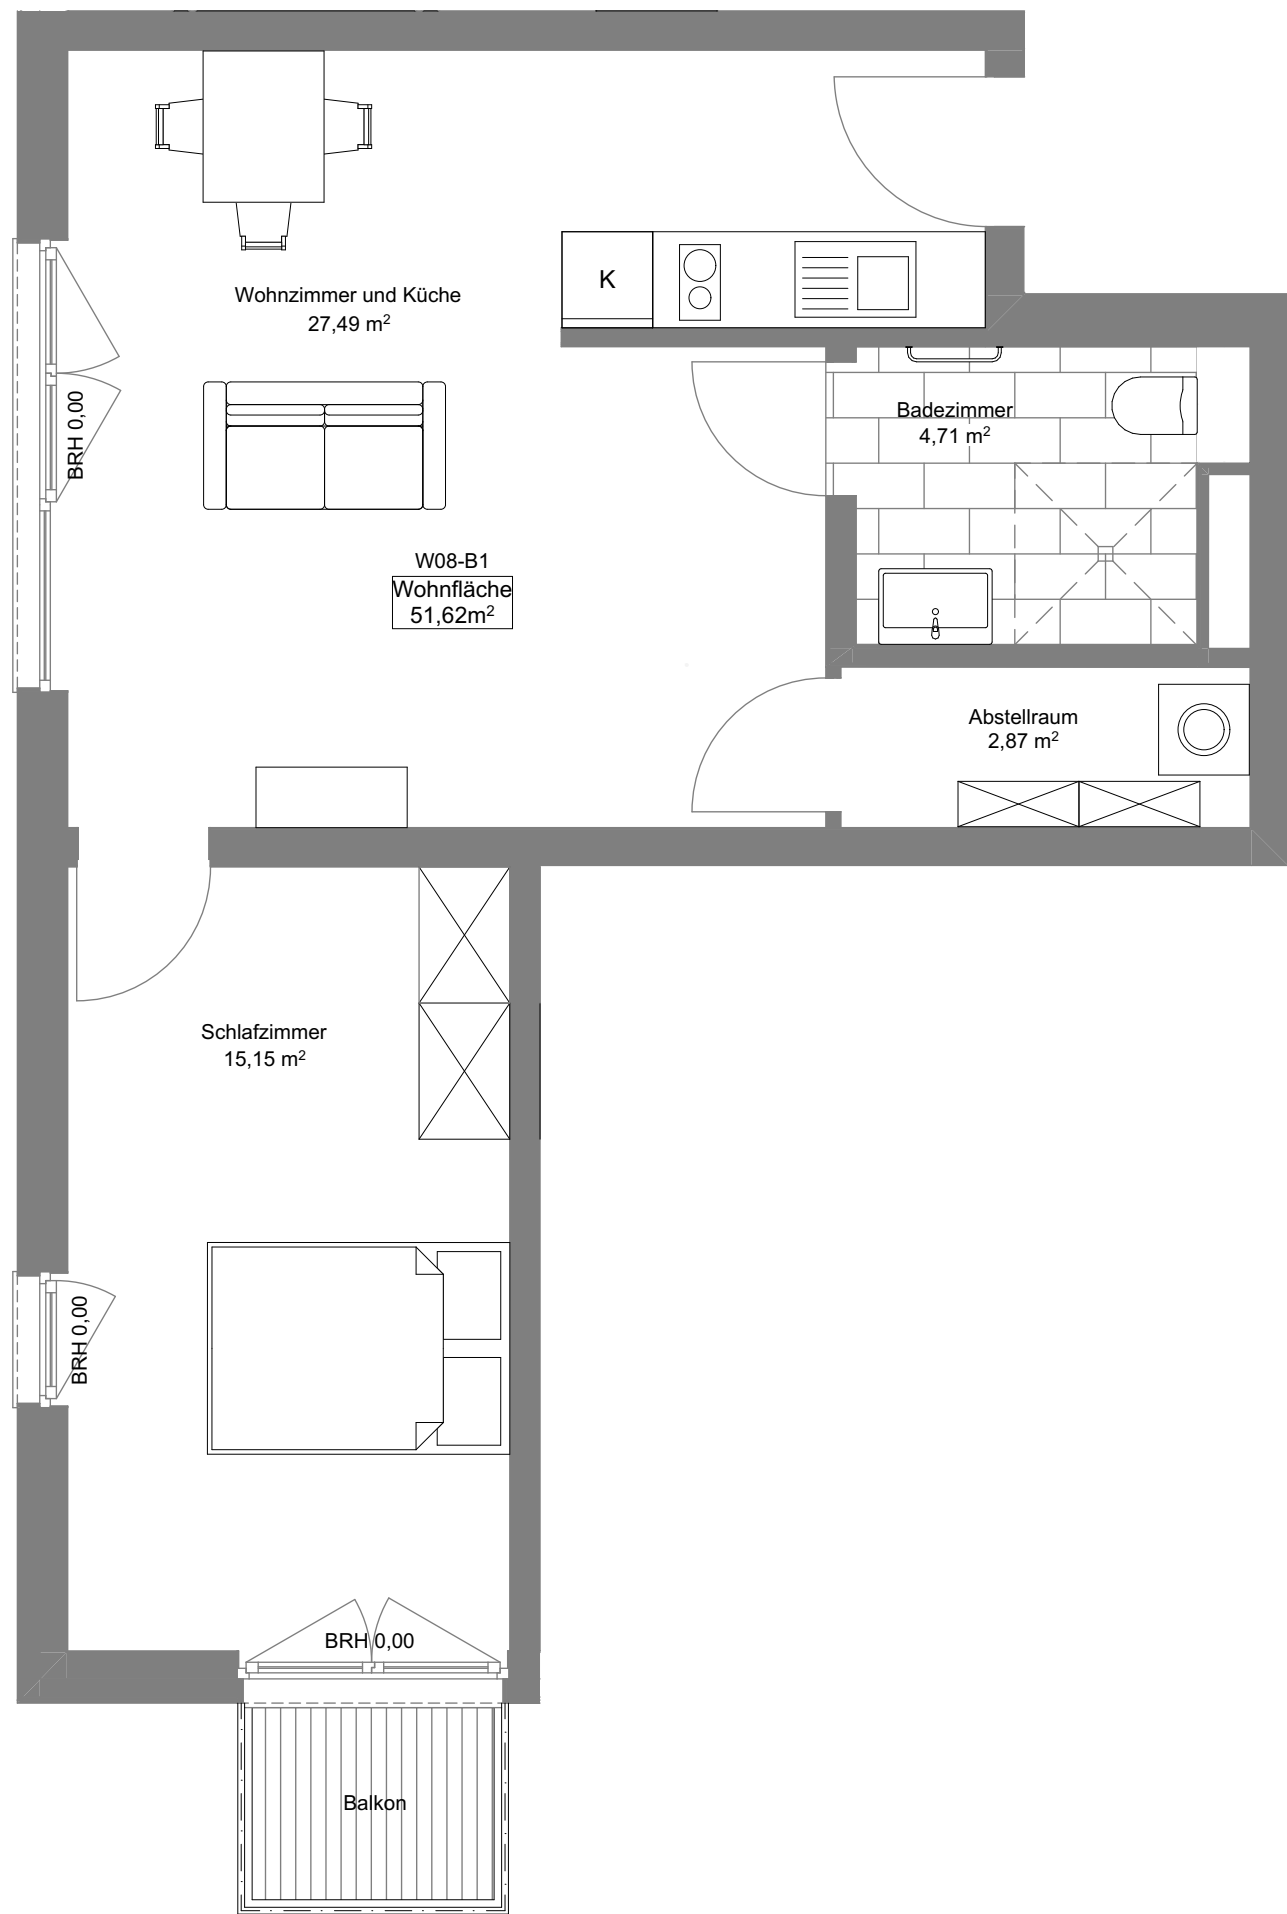


Bauvorhaben:
Neubau 2 Mehrfamilienhäusern mit Gewerbe
BVC- Haus B- Kirschanger 1+3
14548 Schwielowsee

Bauherr:
BlütenHaus GmbH & Co. KG
Straße der Einheit 86
14548 Schwielowsee/ OT Caputh

Planverfasser:
Friedrich-W. Groefke Planungs GmbH
Katharinenstraße 8, 10711 Berlin

Das Urheberrecht für die Planung und Zeichnung liegt uneingeschränkt beim Entwurfsverfasser. Die Zeichnungen und Entwürfe dürfen gem. §18 UwG ohne Zustimmung und Freigabe des Entwurfsverfassers weder weitergegeben, noch zu Zwecken des Eigennutzes oder Wettbewerbs verwendet werden.

Index	Änderungen	Datum	Gez.

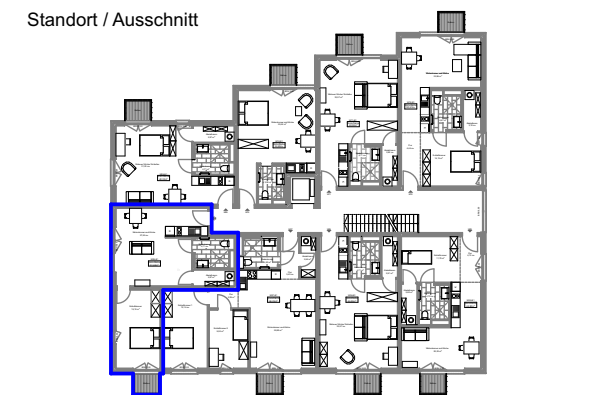


Höhensystem: DHHN 2016
OKFF EG ± 0,00 = 32,56m DHHN 2016

Status

Planinhalt
Grundriss 1.OG
- Haus B1 -
Wohnung 08

Maßstab M1:50	Bearb.	Blattgröße A3	Datum 15.04.2026
------------------	--------	------------------	---------------------

Plan-Nr. BVC-Grundriss-1.OG-H.B1-W08-	Index 0
--	------------

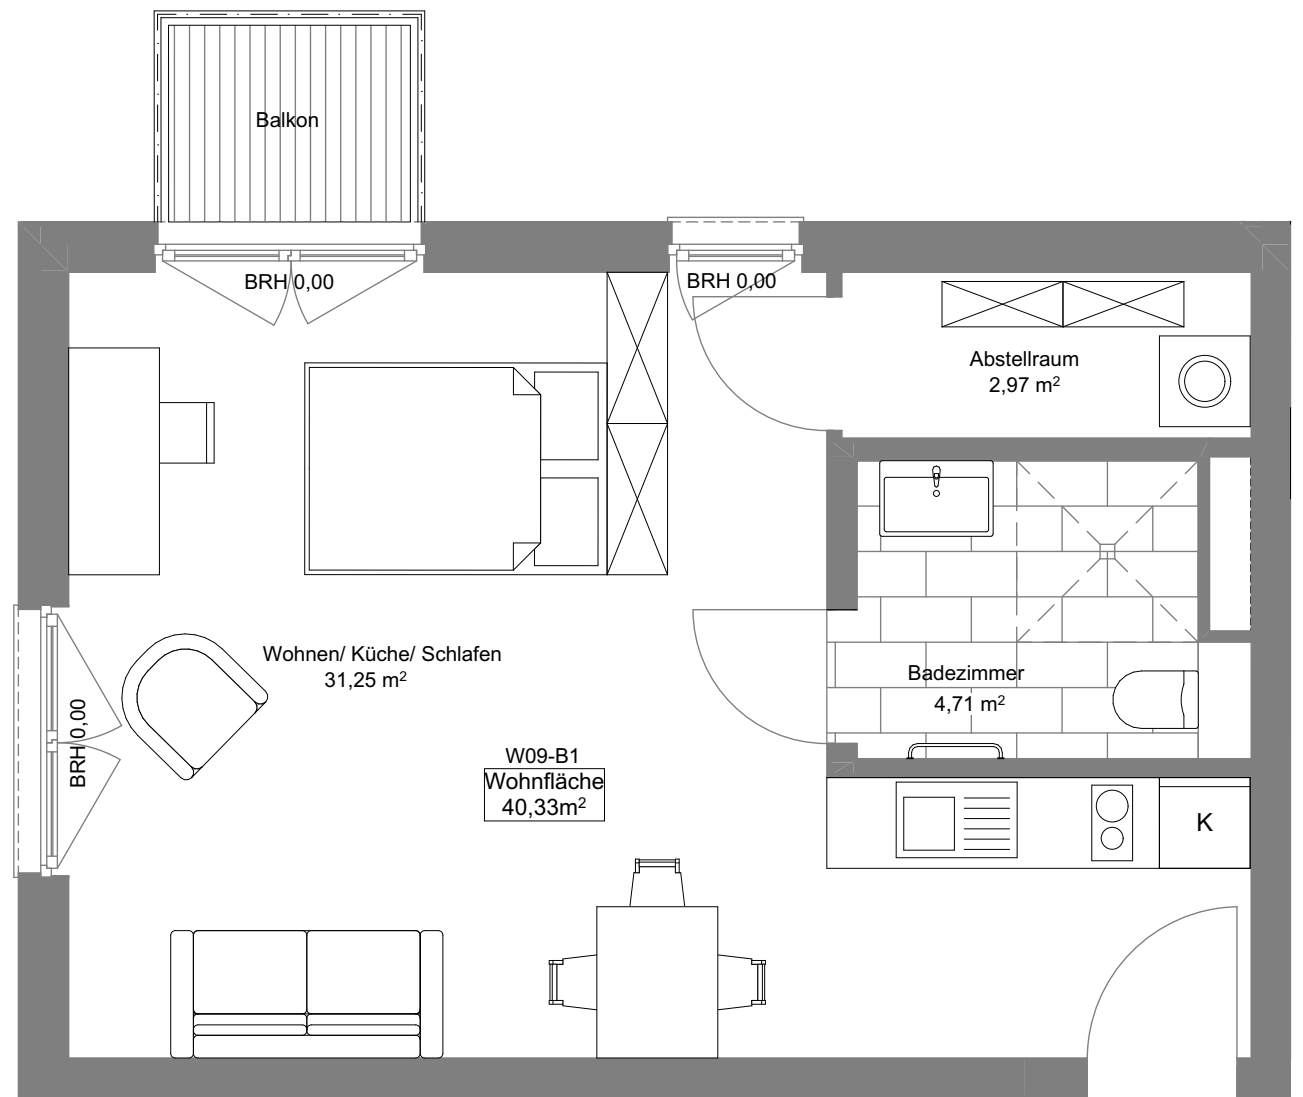


Bauvorhaben:
Neubau 2 Mehrfamilienhäusern mit Gewerbe
BVC- Haus B- Kirschanger 1+3
14548 Schwielowsee

Bauherr:
BlütenHaus GmbH & Co. KG
Straße der Einheit 86
14548 Schwielowsee/ OT Caputh

Planverfasser:
Friedrich-W. Groefke
Planungs GmbH
Katharinenstraße 8, 10711 Berlin

Das Urheberrecht für die Planung und Zeichnung liegt uneingeschränkt beim Entwurfsverfasser. Die Zeichnungen und Entwürfe dürfen gem. §18 UwG ohne Zustimmung und Freigabe des Entwurfsverfassers weder weitergegeben, noch zu Zwecken des Eigennutzes oder Wettbewerbs verwendet werden.

Index	Änderungen	Datum	Gez.

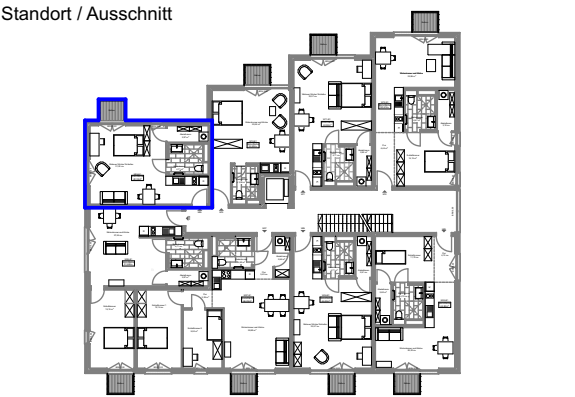


Höhensystem: DHHN 2016
OKFF EG ± 0,00 = 32,56m DHHN 2016

Status

Planinhalt
Grundriss 1.OG
- Haus B1 -
Wohnung 09

Maßstab M1:50	Bearb.	Blattgröße A3	Datum 15.04.2026
Plan-Nr. BVC-Grundriss-1.OG-H.B1-W09-			Index 0

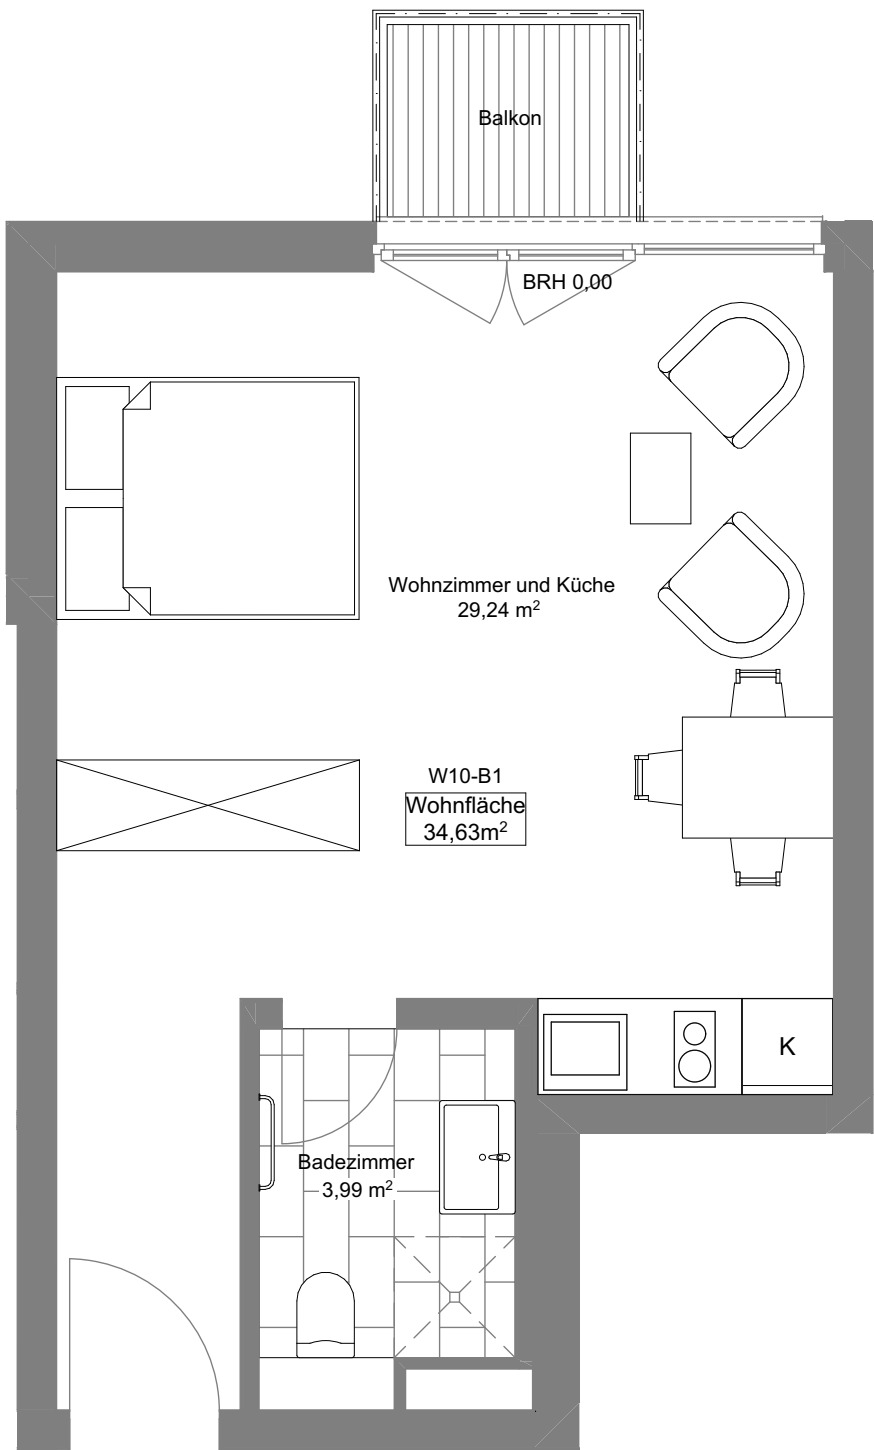


Bauvorhaben:
Neubau 2 Mehrfamilienhäusern mit Gewerbe
BVC- Haus B- Kirschanger 1+3
14548 Schwielowsee

Bauherr:
BlütenHaus GmbH & Co. KG
Straße der Einheit 86
14548 Schwielowsee/ OT Caputh

Planverfasser:
Friedrich-W. Groefke
Planungs GmbH
Katharinenstraße 8, 10711 Berlin

Das Urheberrecht für die Planung und Zeichnung liegt uneingeschränkt beim Entwurfsverfasser.
Die Zeichnungen und Entwürfe dürfen gem. §18 UwG ohne Zustimmung und Freigabe des Entwurfsverfassers weder weitergegeben, noch zu Zwecken des Eigennutzes oder Wettbewerbs verwendet werden.

Index	Änderungen	Datum	Gez.

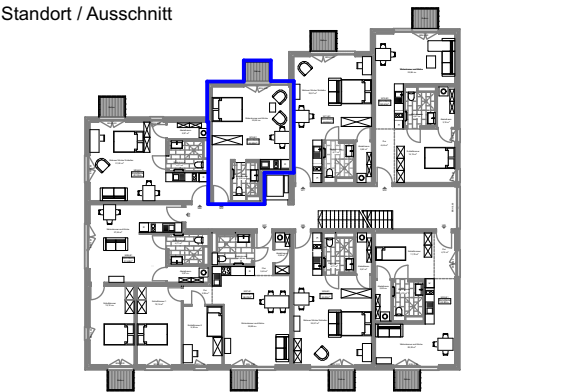

Höhensystem: DHHN 2016
OKFF EG ± 0,00 = 32,56m DHHN 2016

Status

Planinhalt
Grundriss 1.OG
- Haus B1 -
Wohnung 10

Maßstab M1:50	Bearb.	Blattgröße A3	Datum 15.04.2026
Plan-Nr. BVC-Grundriss-1.OG-H.B1-W10-			Index 0

Bauvorhaben:

Neubau 2 Mehrfamilienhäusern mit Gewerbe
BVC- Haus B- Kirschanger 1+3
14548 Schwielowsee

Bauherr:

BlütenHaus GmbH & Co. KG
Straße der Einheit 86
14548 Schwielowsee/ OT Caputh


Planverfasser:

Friedrich-W. Groefke
Planungs GmbH
Katharinenstraße 8, 10711 Berlin

Das Urheberrecht für die Planung und Zeichnung liegt uneingeschränkt beim Entwurfsverfasser.
Die Zeichnungen und Entwürfe dürfen gem. §18 UwG ohne Zustimmung und Freigabe des Entwurfsverfassers weder weitergegeben, noch zu Zwecken des Eigennutzes oder Wettbewerbs verwendet werden.

Index	Änderungen	Datum	Gez.

Standort / Ausschnitt

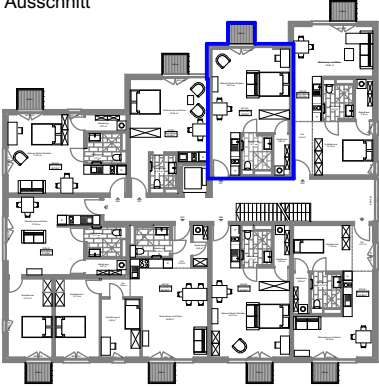


Höhensystem: DHHN 2016
OKFF EG ± 0,00 = 32,56m DHHN 2016

Status

Planinhalt

Grundriss 1.OG
- Haus B1 -
Wohnung 11

Maßstab M1:50	Bearb.	Blattgröße A3	Datum 15.04.2026
Plan-Nr. BVC-Grundriss-1.OG-H.B1-W11-			Index 0

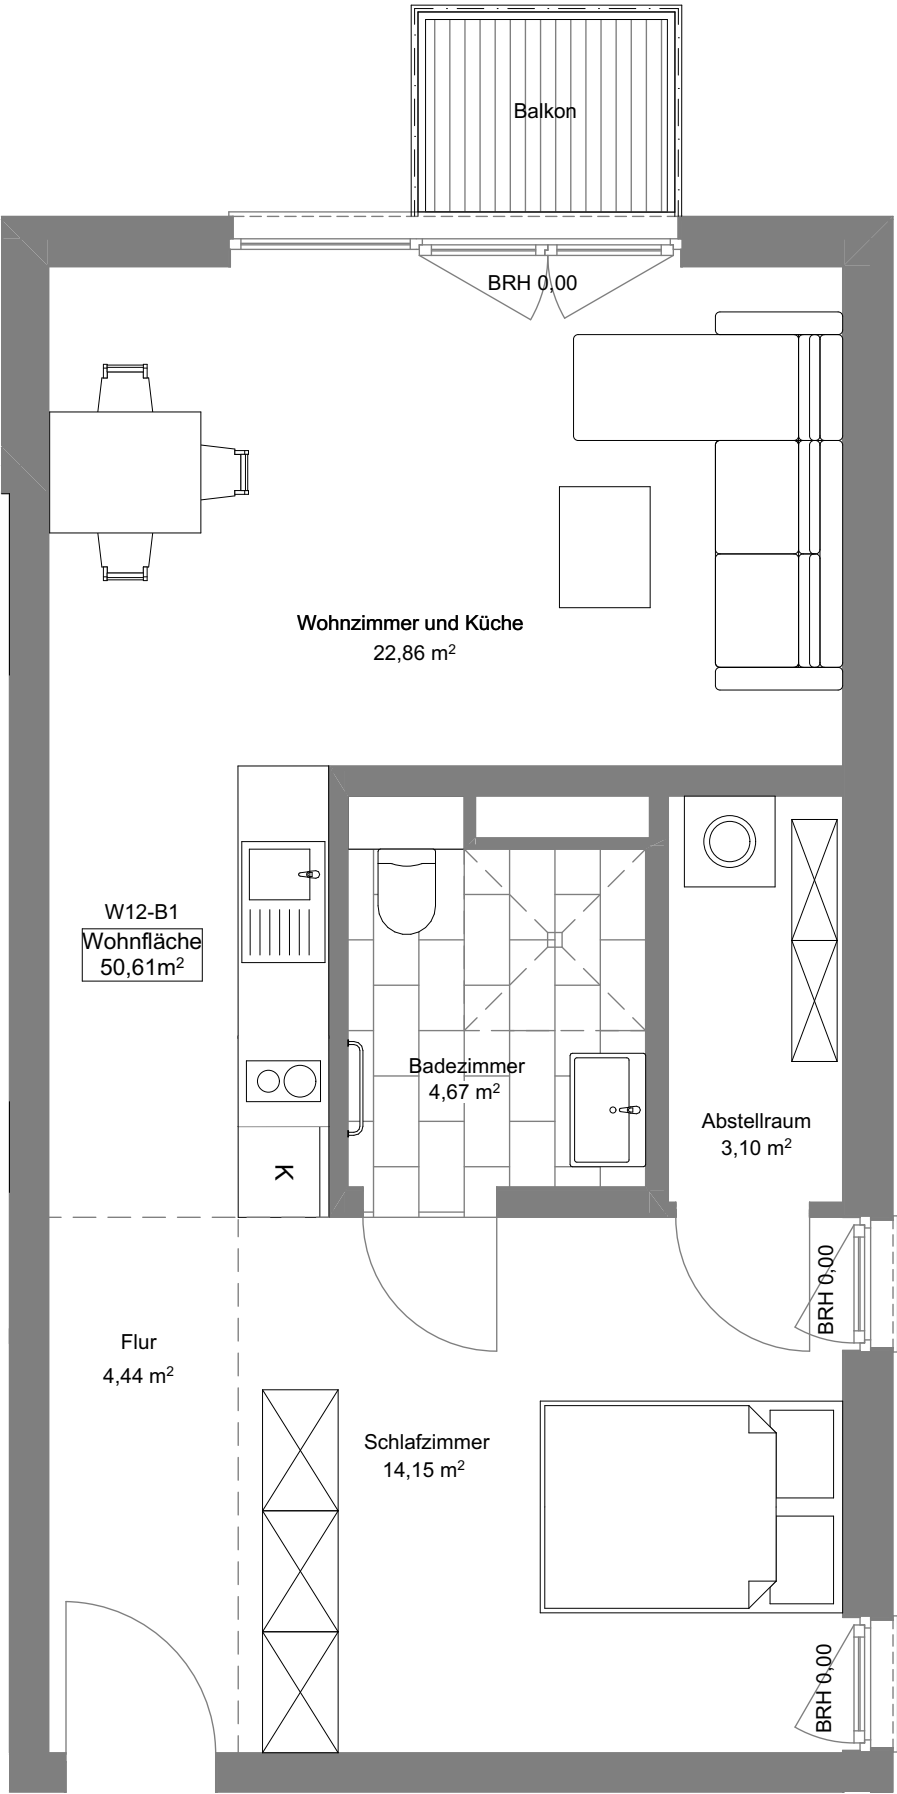


Bauvorhaben:
Neubau 2 Mehrfamilienhäusern mit Gewerbe
BVC- Haus B- Kirschanger 1+3
14548 Schwielowsee

Bauherr:
BlütenHaus GmbH & Co. KG
Straße der Einheit 86
14548 Schwielowsee/ OT Caputh

Planverfasser:
Friedrich-W. Groefke
Planungs GmbH
Katharinenstraße 8, 10711 Berlin

Das Urheberrecht für die Planung und Zeichnung liegt uneingeschränkt beim Entwurfsverfasser. Die Zeichnungen und Entwürfe dürfen gem. §18 UwG ohne Zustimmung und Freigabe des Entwurfsverfassers weder weitergegeben, noch zu Zwecken des Eigennutzes oder Wettbewerbs verwendet werden.

Index	Änderungen	Datum	Gez.

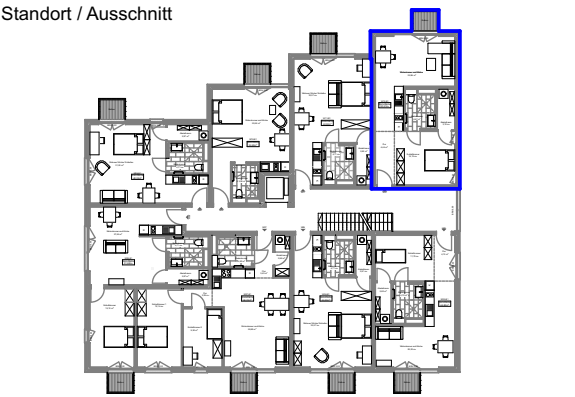


Höhensystem: DHHN 2016
OKFF EG ± 0,00 = 32,56m DHHN 2016

Status

Planinhalt
Grundriss 1.OG
- Haus B1 -
Wohnung 12

Maßstab M1:50	Bearb.	Blattgröße A3	Datum 15.04.2026
Plan-Nr. BVC-Grundriss-1.OG-H.B1-W12-			Index 0

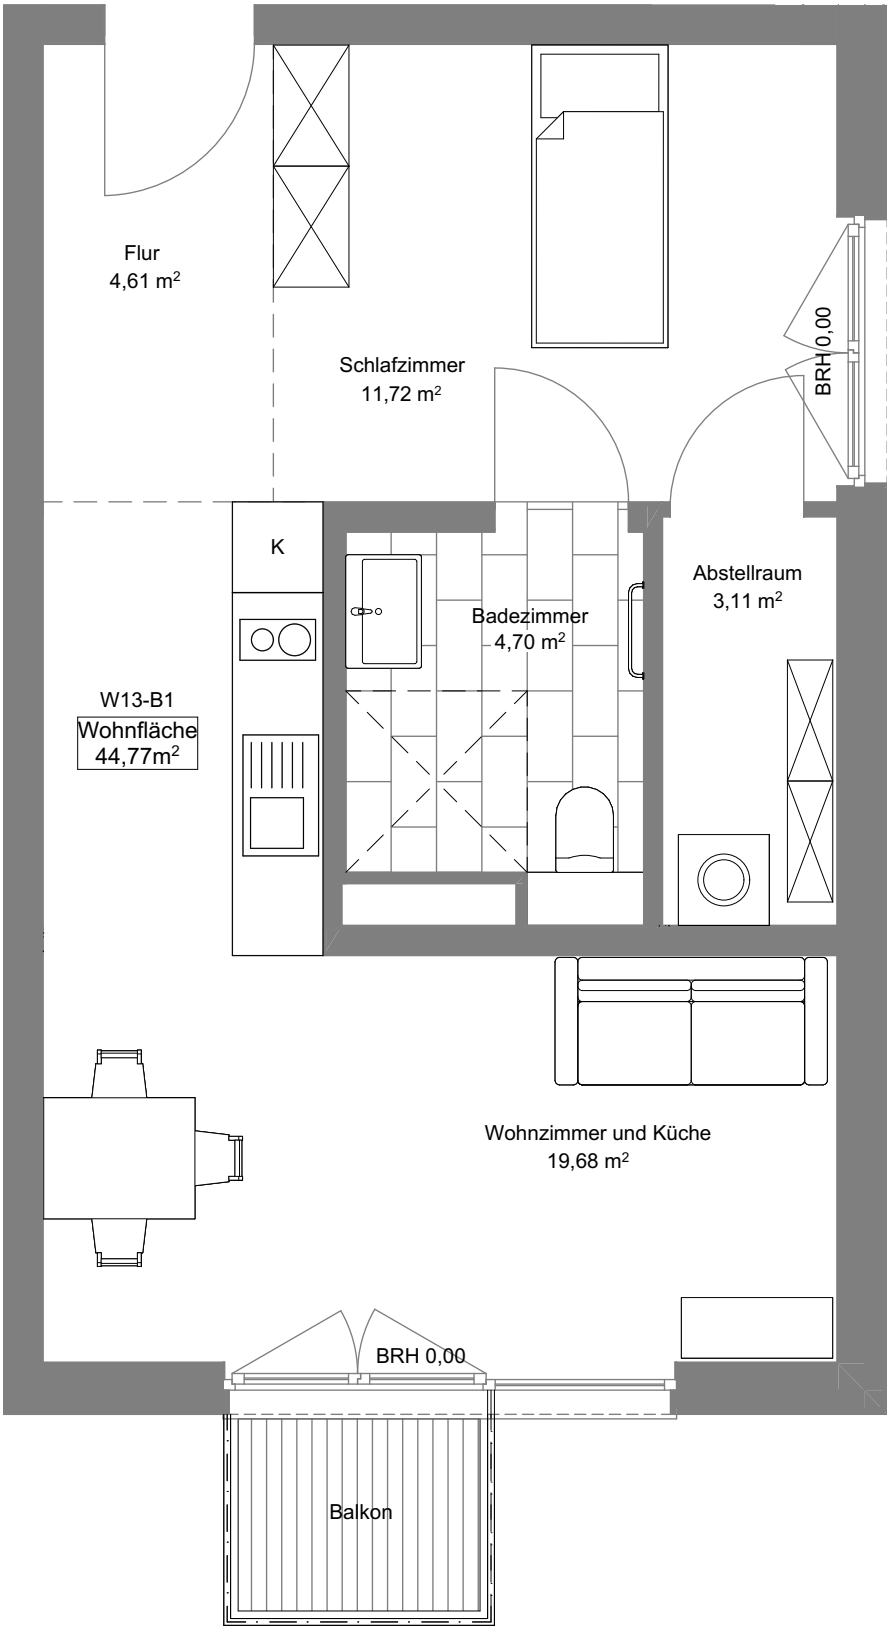


Bauvorhaben:
Neubau 2 Mehrfamilienhäusern mit Gewerbe
BVC- Haus B- Kirschanger 1+3
14548 Schwielowsee

Bauherr:
BlütenHaus GmbH & Co. KG
Straße der Einheit 86
14548 Schwielowsee/ OT Caputh

Planverfasser:
Friedrich-W. Groefke
Planungs GmbH
Katharinenstraße 8, 10711 Berlin

Das Urheberrecht für die Planung und Zeichnung liegt uneingeschränkt beim Entwurfsverfasser. Die Zeichnungen und Entwürfe dürfen gem. §18 UwG ohne Zustimmung und Freigabe des Entwurfsverfassers weder weitergegeben, noch zu Zwecken des Eigennutzes oder Wettbewerbs verwendet werden.

Index	Änderungen	Datum	Gez.

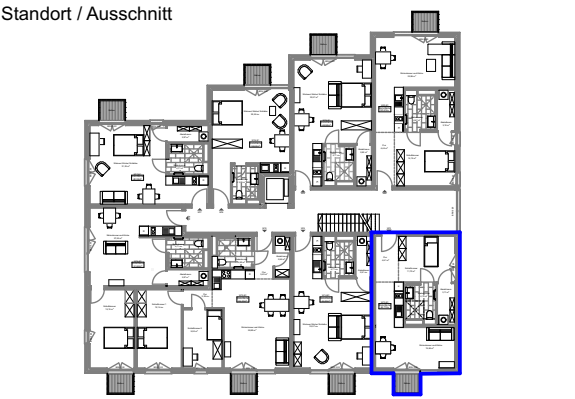


Höhensystem: DHHN 2016
OKFF EG ± 0,00 = 32,56m DHHN 2016

Status

Planinhalt
Grundriss 2.OG
- Haus B1 -
Wohnung 13

Maßstab M1:50	Bearb.	Blattgröße A3	Datum 15.04.2026
Plan-Nr. BVC-Grundriss-2.OG-H.B1-W13-			Index 0

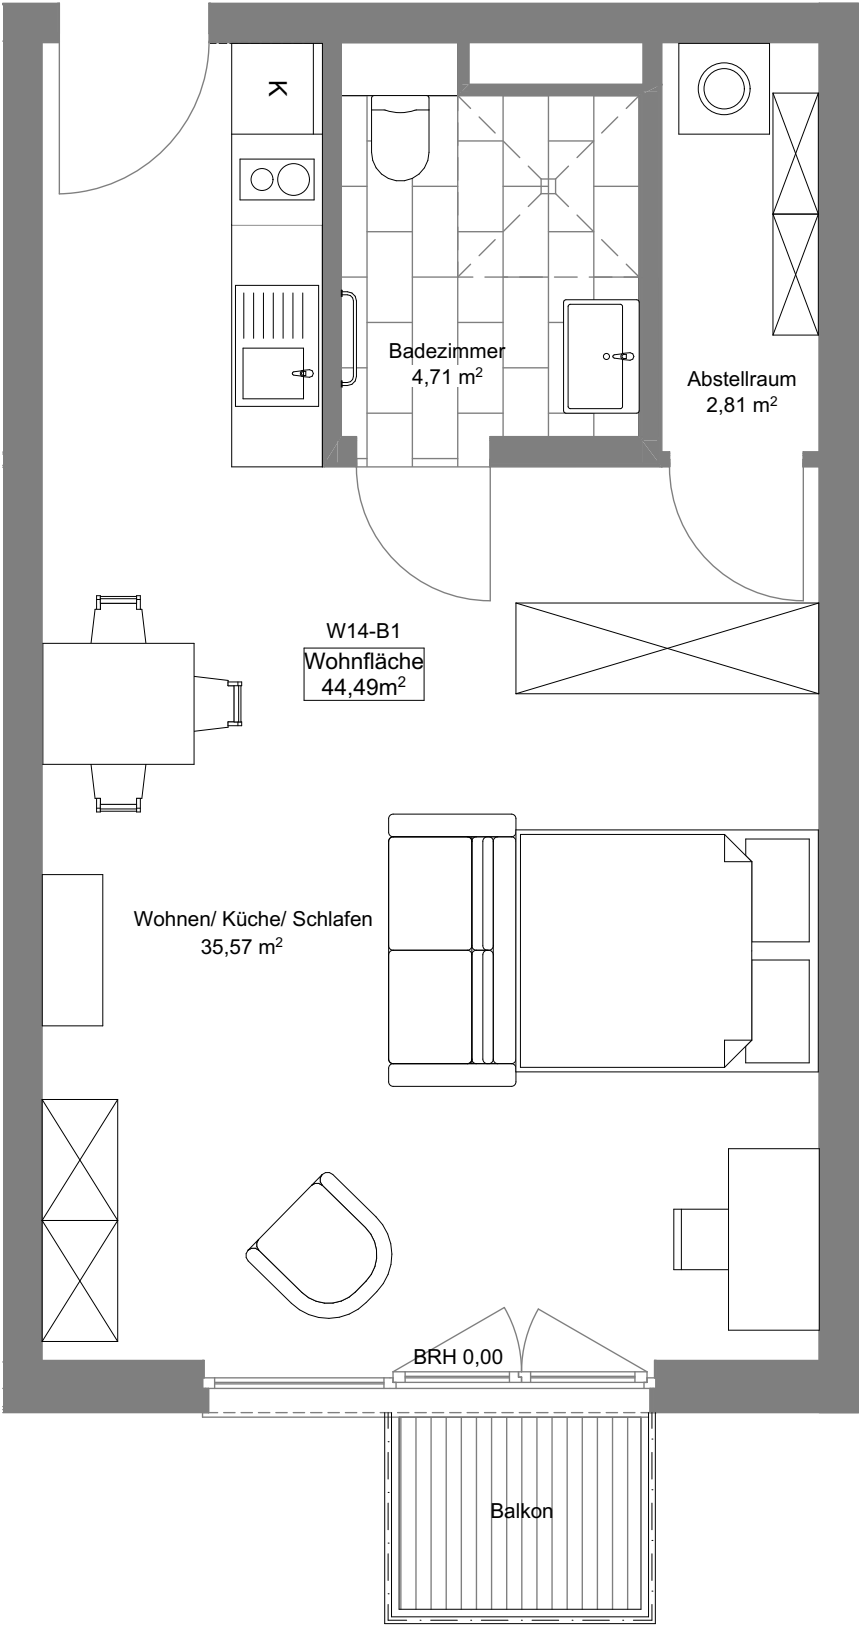


Bauvorhaben:
Neubau 2 Mehrfamilienhäusern mit Gewerbe
BVC- Haus B- Kirschanger 1+3
14548 Schwielowsee

Bauherr:
BlütenHaus GmbH & Co. KG
Straße der Einheit 86
14548 Schwielowsee/ OT Caputh

Planverfasser:
Friedrich-W. Groefke
Planungs GmbH
Katharinenstraße 8, 10711 Berlin

Das Urheberrecht für die Planung und Zeichnung liegt uneingeschränkt beim Entwurfsverfasser.
Die Zeichnungen und Entwürfe dürfen gem. §18 UwG ohne Zustimmung und Freigabe des Entwurfsverfassers weder weitergegeben, noch zu Zwecken des Eigennutzes oder Wettbewerbs verwendet werden.

Index	Änderungen	Datum	Gez.

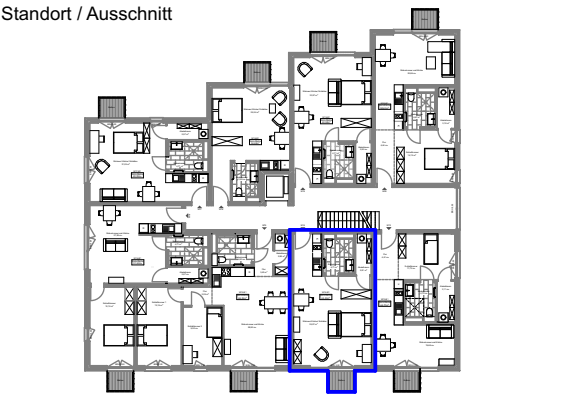

Höhensystem: DHHN 2016
OKFF EG ± 0,00 = 32,56m DHHN 2016

Status

Planinhalt
Grundriss 2.OG
- Haus B1 -
Wohnung 14

Maßstab M1:50	Bearb.	Blattgröße A3	Datum 15.04.2026
------------------	--------	------------------	---------------------

Plan-Nr. BVC-Grundriss-2.OG-H.B1-W14-	Index 0
--	------------




Bauvorhaben:
Neubau 2 Mehrfamilienhäusern mit Gewerbe
BVC- Haus B- Kirschanger 1+3
14548 Schwielowsee

Bauherr:
BlütenHaus GmbH & Co. KG
Straße der Einheit 86
14548 Schwielowsee/ OT Caputh

Planverfasser:
Friedrich-W. Groefke
Planungs GmbH
Katharinenstraße 8, 10711 Berlin

Das Urheberrecht für die Planung und Zeichnung liegt uneingeschränkt beim Entwurfsverfasser. Die Zeichnungen und Entwürfe dürfen gem. §18 UwG ohne Zustimmung und Freigabe des Entwurfsverfassers weder weitergegeben, noch zu Zwecken des Eigennutzes oder Wettbewerbs verwendet werden.

Index	Änderungen	Datum	Gez.

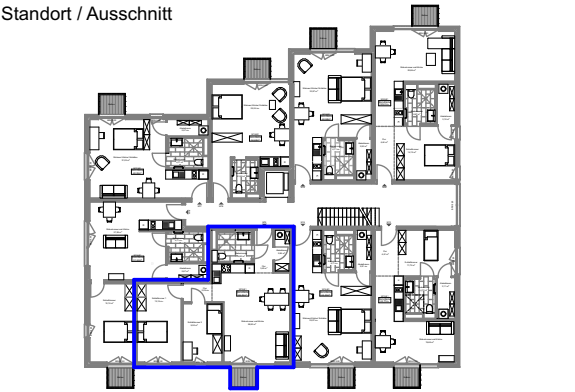


Höhensystem: DHHN 2016
OKFF EG ± 0,00 = 32,56m DHHN 2016

Status

Planinhalt
Grundriss 2.OG
- Haus B1 -
Wohnung 15

Maßstab M1:50	Bearb.	Blattgröße A3	Datum 15.04.2026
Plan-Nr. BVC-Grundriss-2.OG-H.B1-W15-			Index 0

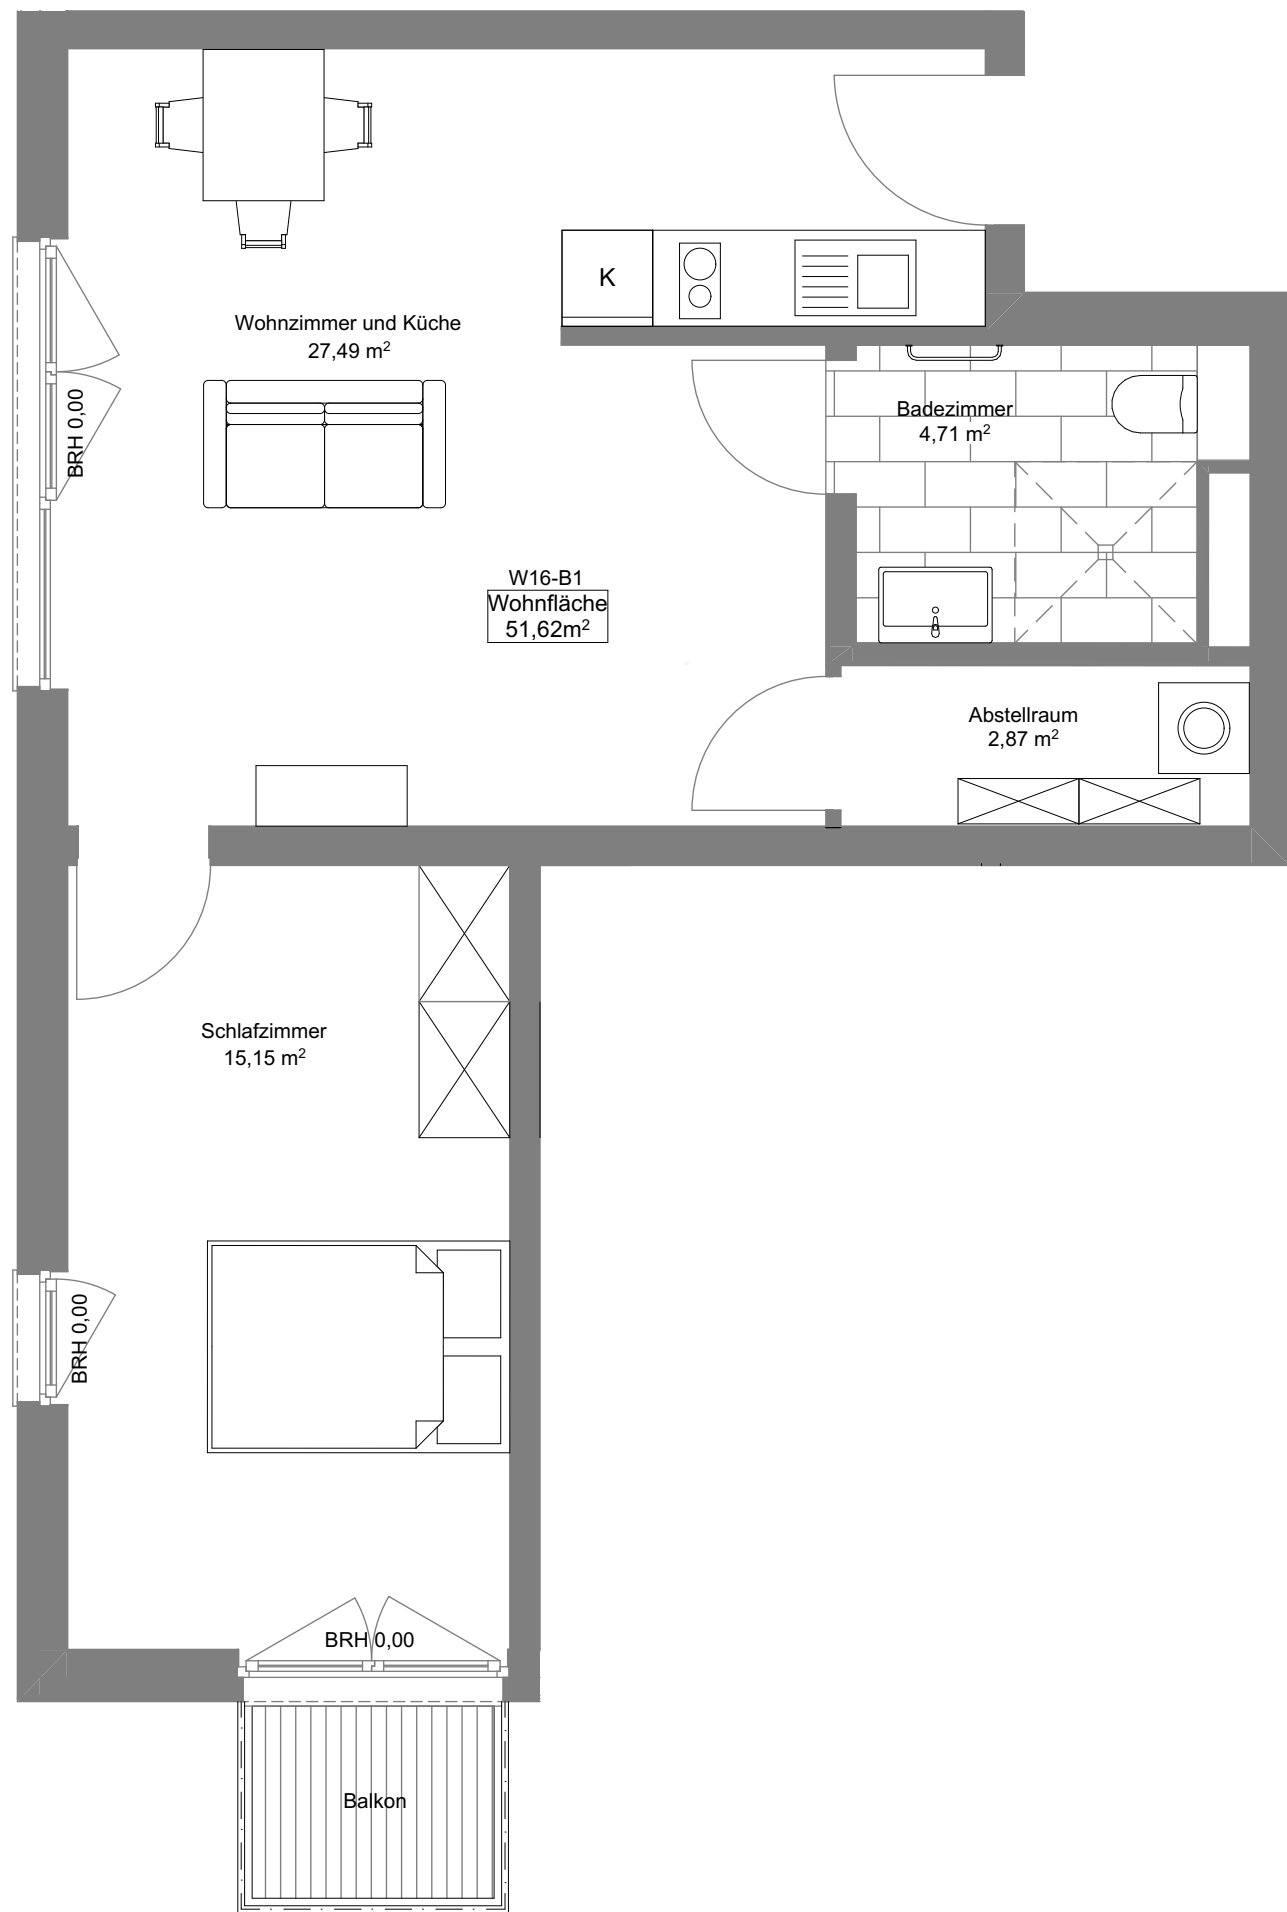


Bauvorhaben:
Neubau 2 Mehrfamilienhäusern mit Gewerbe
BVC- Haus B- Kirschanger 1+3
14548 Schwielowsee

Bauherr:
BlütenHaus GmbH & Co. KG
Straße der Einheit 86
14548 Schwielowsee/ OT Caputh

Planverfasser:
Friedrich-W. Groefke
Planungs GmbH
Katharinenstraße 8, 10711 Berlin

Das Urheberrecht für die Planung und Zeichnung liegt uneingeschränkt beim Entwurfsverfasser.
Die Zeichnungen und Entwürfe dürfen gem. §18 UwG ohne Zustimmung und Freigabe des Entwurfsverfassers weder weitergegeben, noch zu Zwecken des Eigennutzes oder Wettbewerbs verwendet werden.

Index	Änderungen	Datum	Gez.

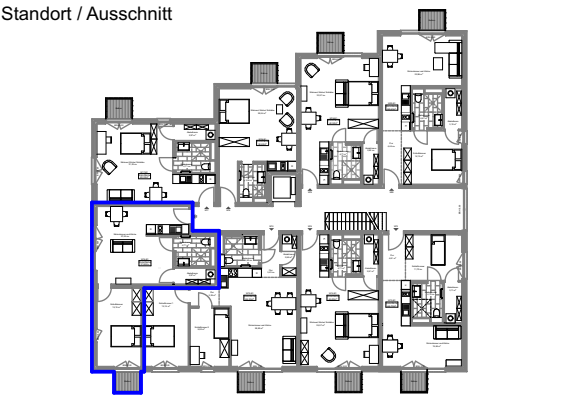


Höhensystem: DHHN 2016
OKFF EG ± 0,00 = 32,56m DHHN 2016

Status

Planinhalt
Grundriss 2.OG
- Haus B1 -
Wohnung 16

Maßstab M1:50	Bearb.	Blattgröße A3	Datum 15.04.2026
Plan-Nr. BVC-Grundriss-2.OG-H.B1-W16-			Index 0

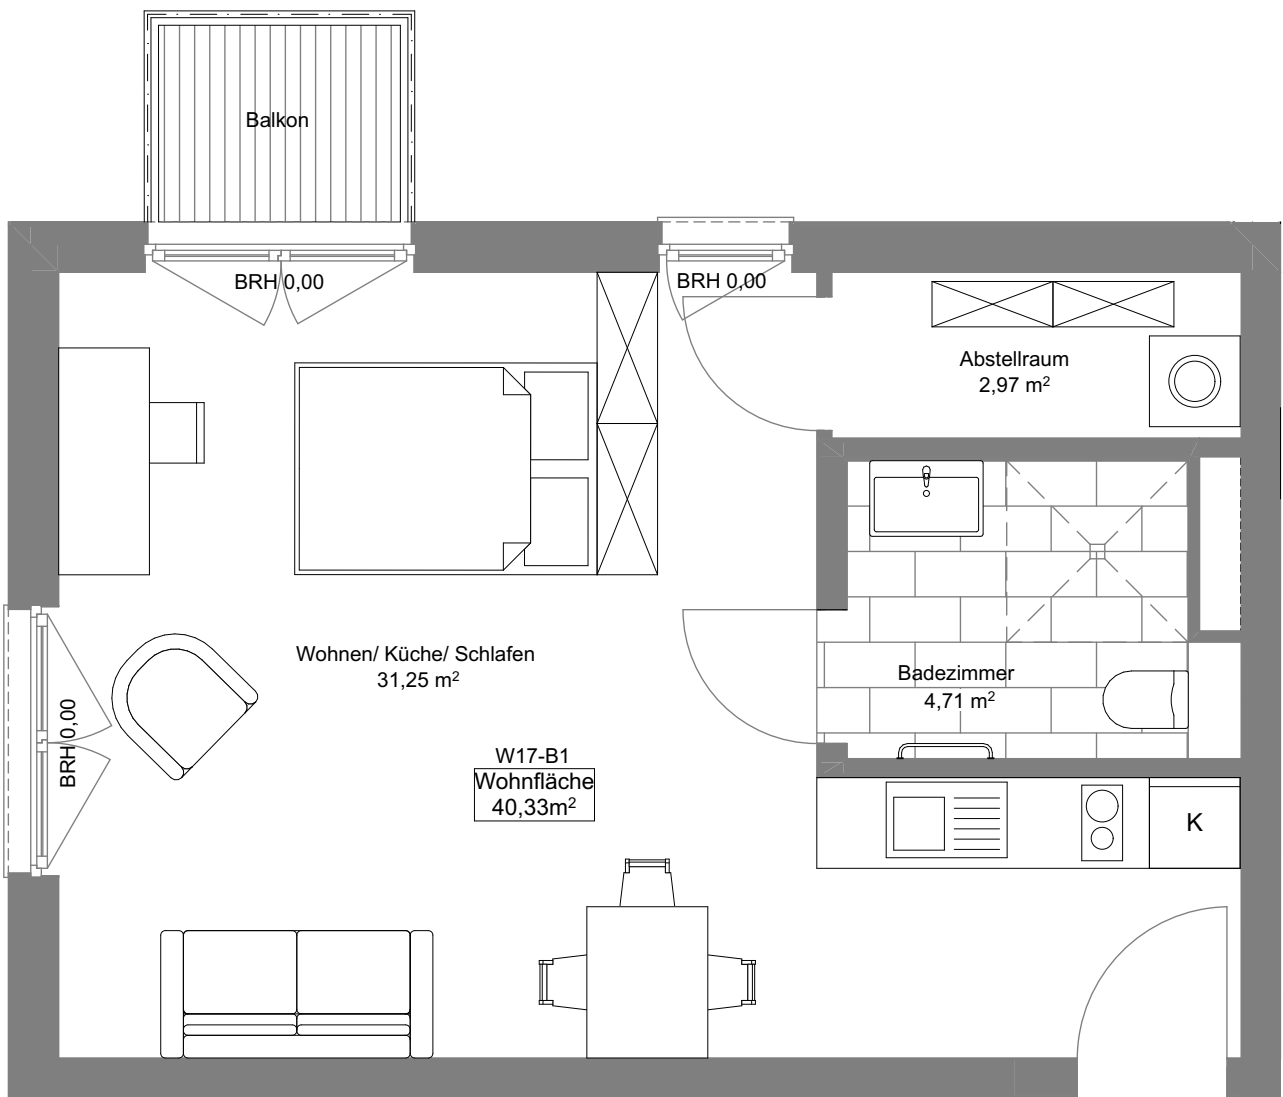


Bauvorhaben:
Neubau 2 Mehrfamilienhäusern mit Gewerbe
BVC- Haus B- Kirschanger 1+3
14548 Schwielowsee

Bauherr:
BlütenHaus GmbH & Co. KG
Straße der Einheit 86
14548 Schwielowsee/ OT Caputh

Planverfasser:
Friedrich-W. Groefke
Planungs GmbH
Katharinenstraße 8, 10711 Berlin

Das Urheberrecht für die Planung und Zeichnung liegt uneingeschränkt beim Entwurfsverfasser.
Die Zeichnungen und Entwürfe dürfen gem. §18 UwG ohne Zustimmung und Freigabe des Entwurfsverfassers weder weitergegeben, noch zu Zwecken des Eigennutzes oder Wettbewerbs verwendet werden.

Index	Änderungen	Datum	Gez.

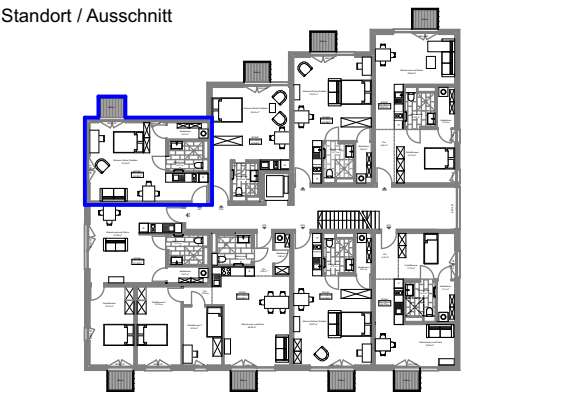


Höhensystem: DHHN 2016
OKFF EG ± 0,00 = 32,56m DHHN 2016

Status

Planinhalt **Grundriss 2.OG**
- Haus B1 -
Wohnung 17

Maßstab M1:50	Bearb.	Blattgröße A3	Datum 15.04.2026
Plan-Nr. BVC-Grundriss-2.OG-H.B1-W17-			Index 0

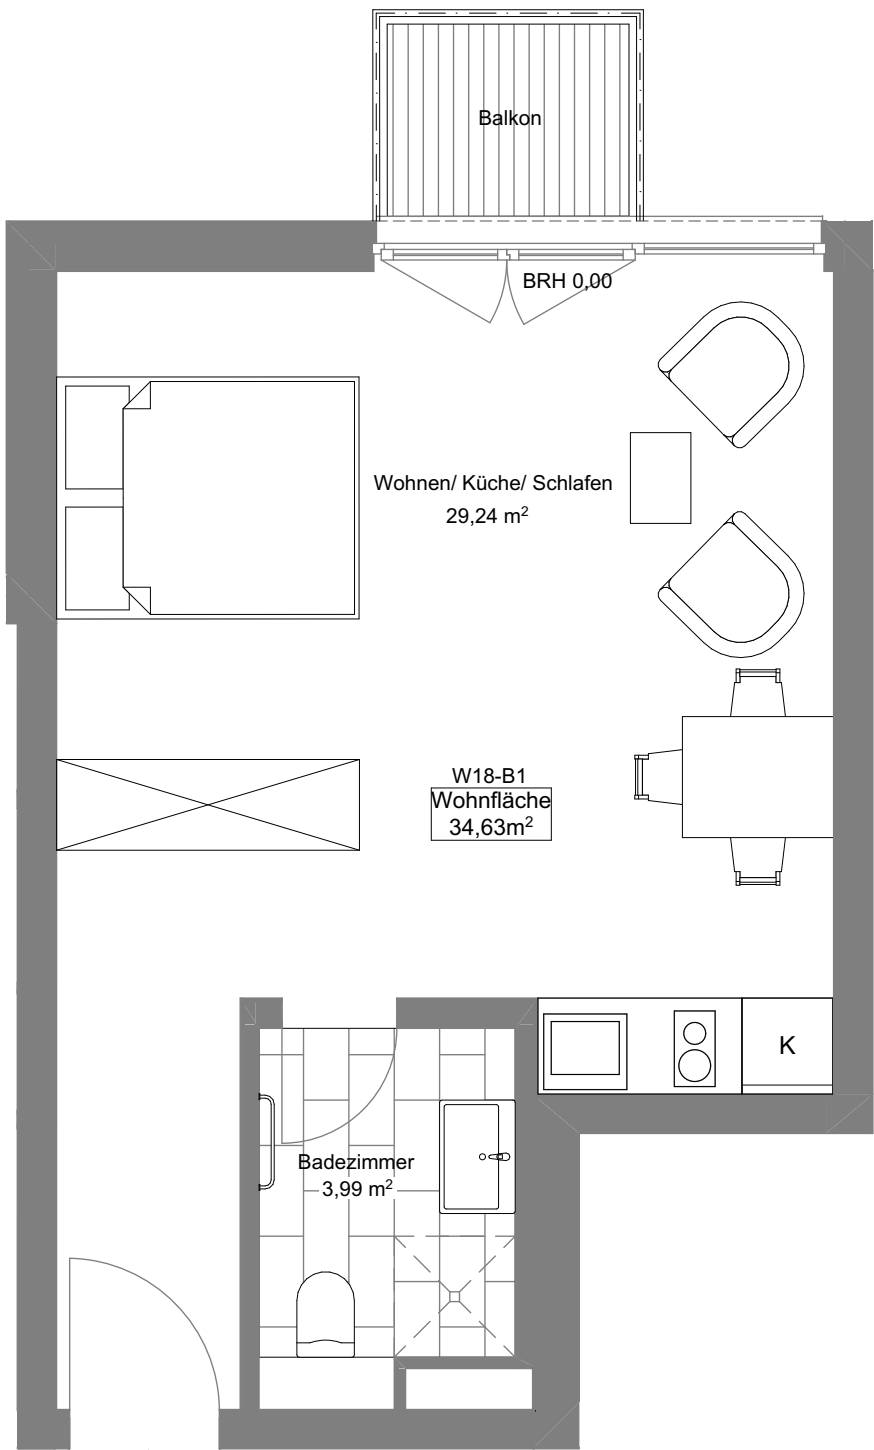


Bauvorhaben:
Neubau 2 Mehrfamilienhäusern mit Gewerbe
BVC- Haus B- Kirschanger 1+3
14548 Schwielowsee

Bauherr:
BlütenHaus GmbH & Co. KG
Straße der Einheit 86
14548 Schwielowsee/ OT Caputh

Planverfasser:
Friedrich-W. Groefke
Planungs GmbH
Katharinenstraße 8, 10711 Berlin

Das Urheberrecht für die Planung und Zeichnung liegt uneingeschränkt beim Entwurfsverfasser.
Die Zeichnungen und Entwürfe dürfen gem. §18 UwG ohne Zustimmung und Freigabe des Entwurfsverfassers weder weitergegeben, noch zu Zwecken des Eigennutzes oder Wettbewerbs verwendet werden.

Index	Änderungen	Datum	Gez.

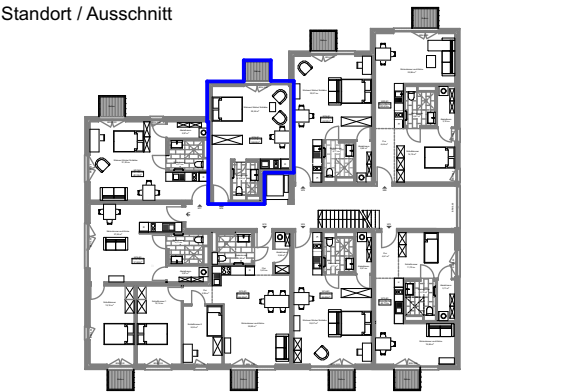


Höhensystem: DHHN 2016
OKFF EG ± 0,00 = 32,56m DHHN 2016

Status

Planinhalt
Grundriss 2.OG
- Haus B1 -
Wohnung 18

Maßstab M1:50	Bearb.	Blattgröße A3	Datum 15.04.2026
Plan-Nr. BVC-Grundriss-2.OG-H.B1-W18-			Index 0

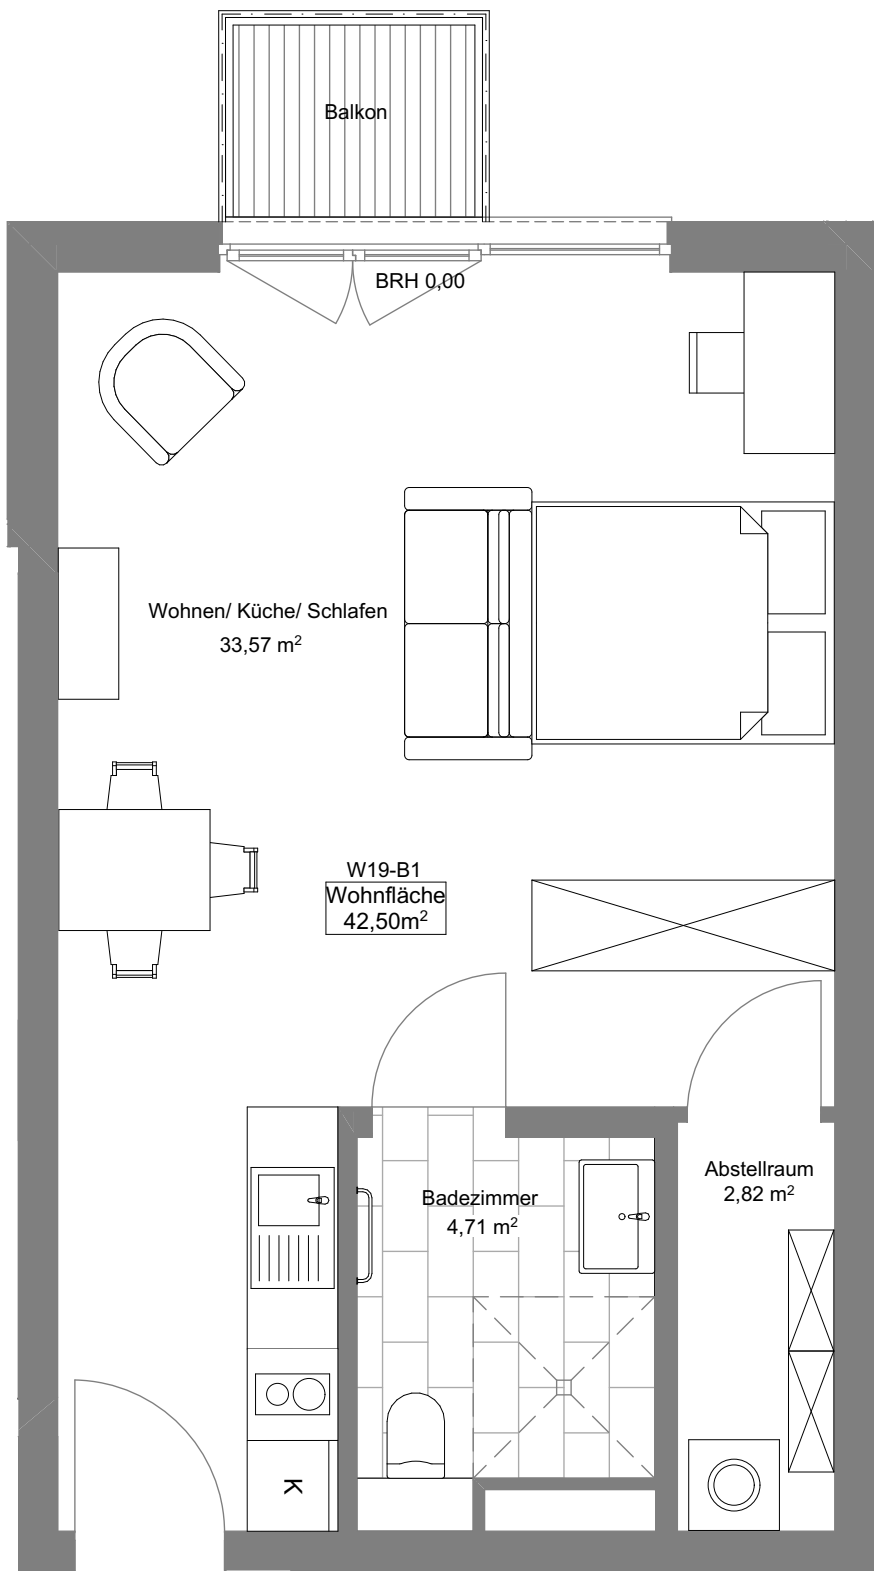

Bauvorhaben:

Neubau 2 Mehrfamilienhäusern mit Gewerbe
BVC- Haus B- Kirschanger 1+3
14548 Schwielowsee

Bauherr:


BlütenHaus GmbH & Co. KG
Straße der Einheit 86
14548 Schwielowsee/ OT Caputh

Planverfasser:

Friedrich-W. Groefke
Planungs GmbH
Katharinenstraße 8, 10711 Berlin

Das Urheberrecht für die Planung und Zeichnung liegt uneingeschränkt beim Entwurfsverfasser. Die Zeichnungen und Entwürfe dürfen gem. §18 UwG ohne Zustimmung und Freigabe des Entwurfsverfassers weder weitergegeben, noch zu Zwecken des Eigennutzes oder Wettbewerbs verwendet werden.

Index	Änderungen	Datum	Gez.

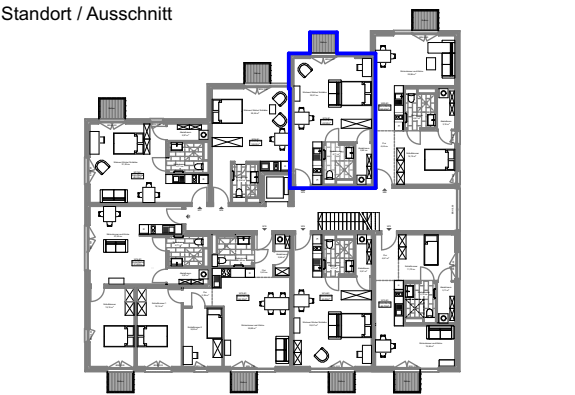


Höhensystem: DHHN 2016
OKFF EG ± 0,00 = 32,56m DHHN 2016

Status

Planinhalt

Grundriss 2.OG
- Haus B1 -
Wohnung 19

Maßstab M1:50	Bearb.	Blattgröße A3	Datum 15.04.2026
Plan-Nr. BVC-Grundriss-2.OG-H.B1-W19-	Index 0		

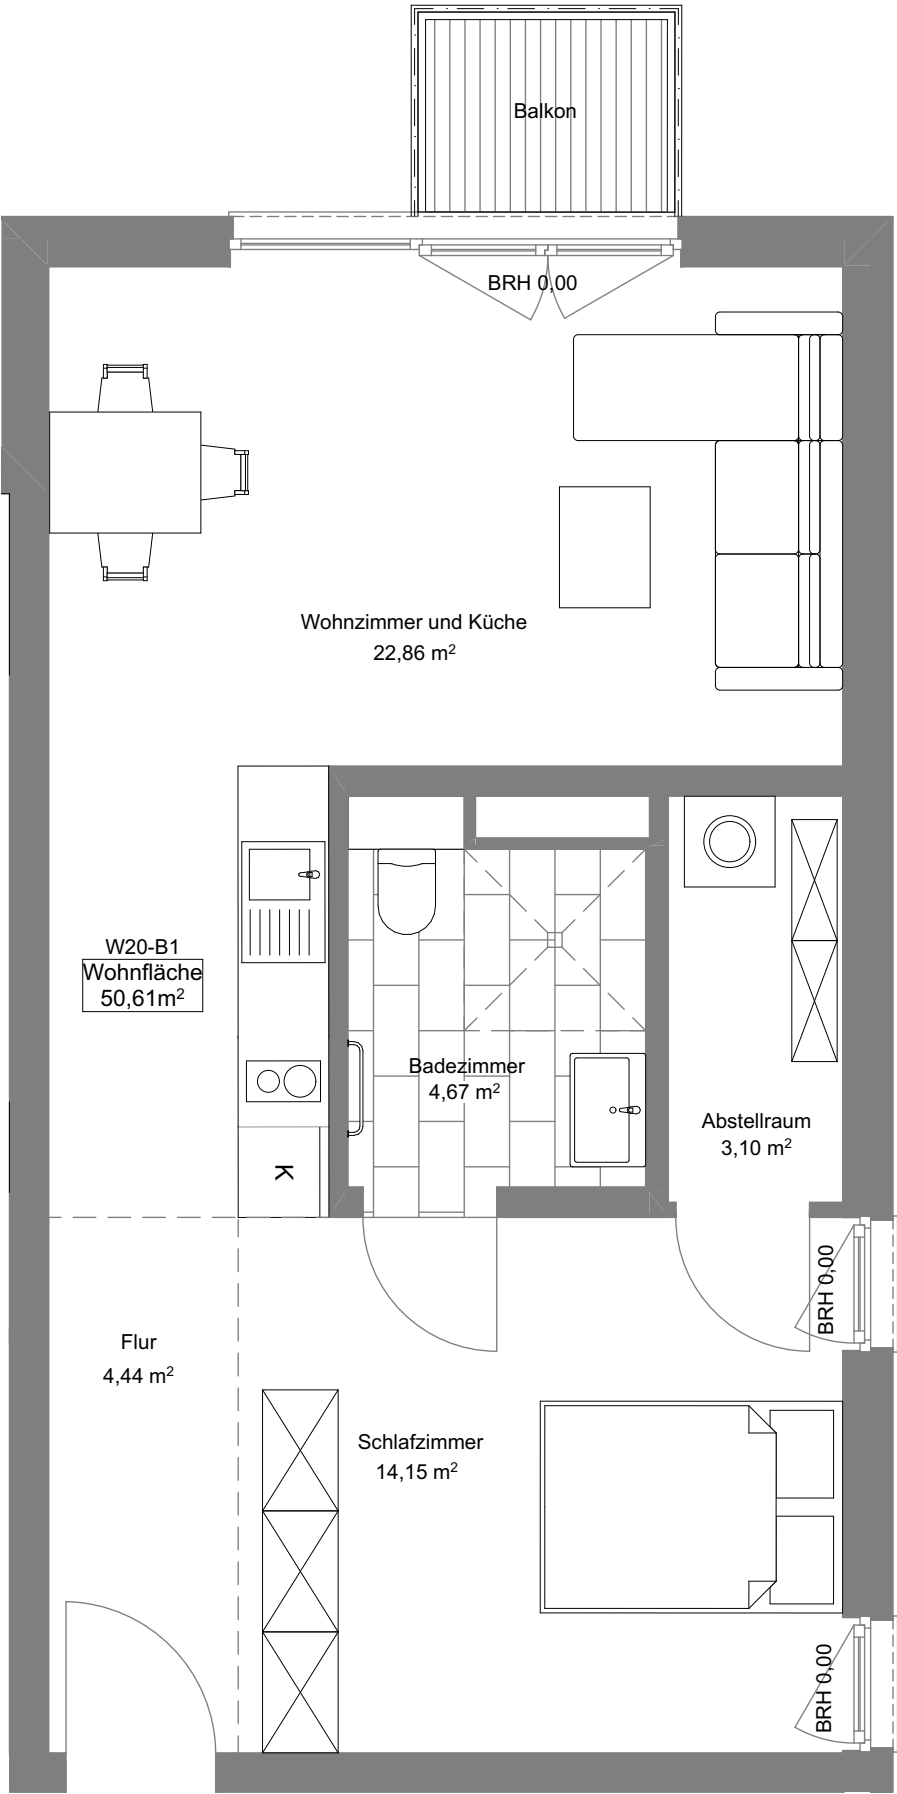


Bauvorhaben:
Neubau 2 Mehrfamilienhäusern mit Gewerbe
BVC- Haus B- Kirschanger 1+3
14548 Schwielowsee

Bauherr:
BlütenHaus GmbH & Co. KG
Straße der Einheit 86
14548 Schwielowsee/ OT Caputh

Planverfasser:
Friedrich-W. Groefke
Planungs GmbH
Katharinenstraße 8, 10711 Berlin

Das Urheberrecht für die Planung und Zeichnung liegt uneingeschränkt beim Entwurfsverfasser. Die Zeichnungen und Entwürfe dürfen gem. §18 UwG ohne Zustimmung und Freigabe des Entwurfsverfassers weder weitergegeben, noch zu Zwecken des Eigennutzes oder Wettbewerbs verwendet werden.

Index	Änderungen	Datum	Gez.

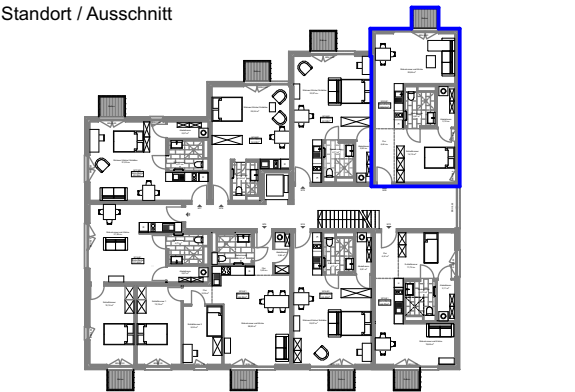

Höhensystem: DHHN 2016
OKFF EG ± 0,00 = 32,56m DHHN 2016

Status

Planinhalt
Grundriss 2.OG
- Haus B2 -
Wohnung 20

Maßstab M1:50	Bearb.	Blattgröße A3	Datum 15.04.2026
Plan-Nr. BVC-Grundriss-2.OG-H.B1-W20-			Index 0