


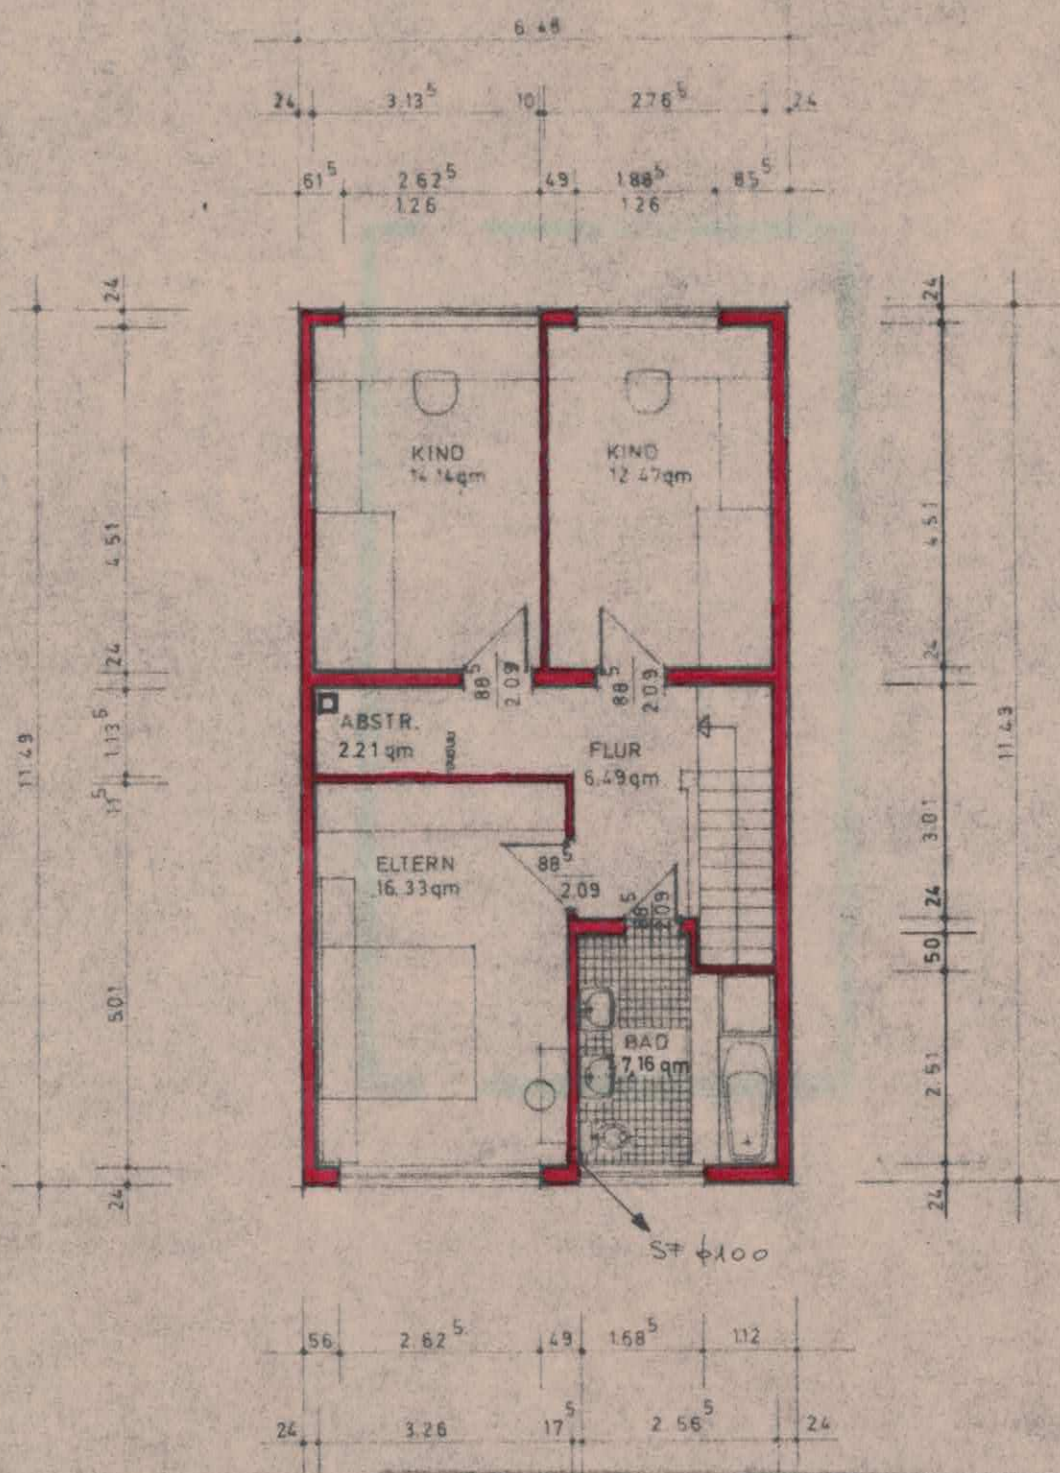

OBERGESCHOSS

H. FEICK ING. ARCHITEKT

BÜRO: DARMSTADT, HOLZHOFALLEE 7

TEL. 81325

BAUVERTRAG: GRIESHEIM
KIRSCHBERG-SÜD

GEGENSTAND: GRUNDRISS

MASSSTAB:

1:100

DAHM:
20.09.79

BLATT NR.:

GRUNDRISS

BAUHER:

J. A. Aulhausen