



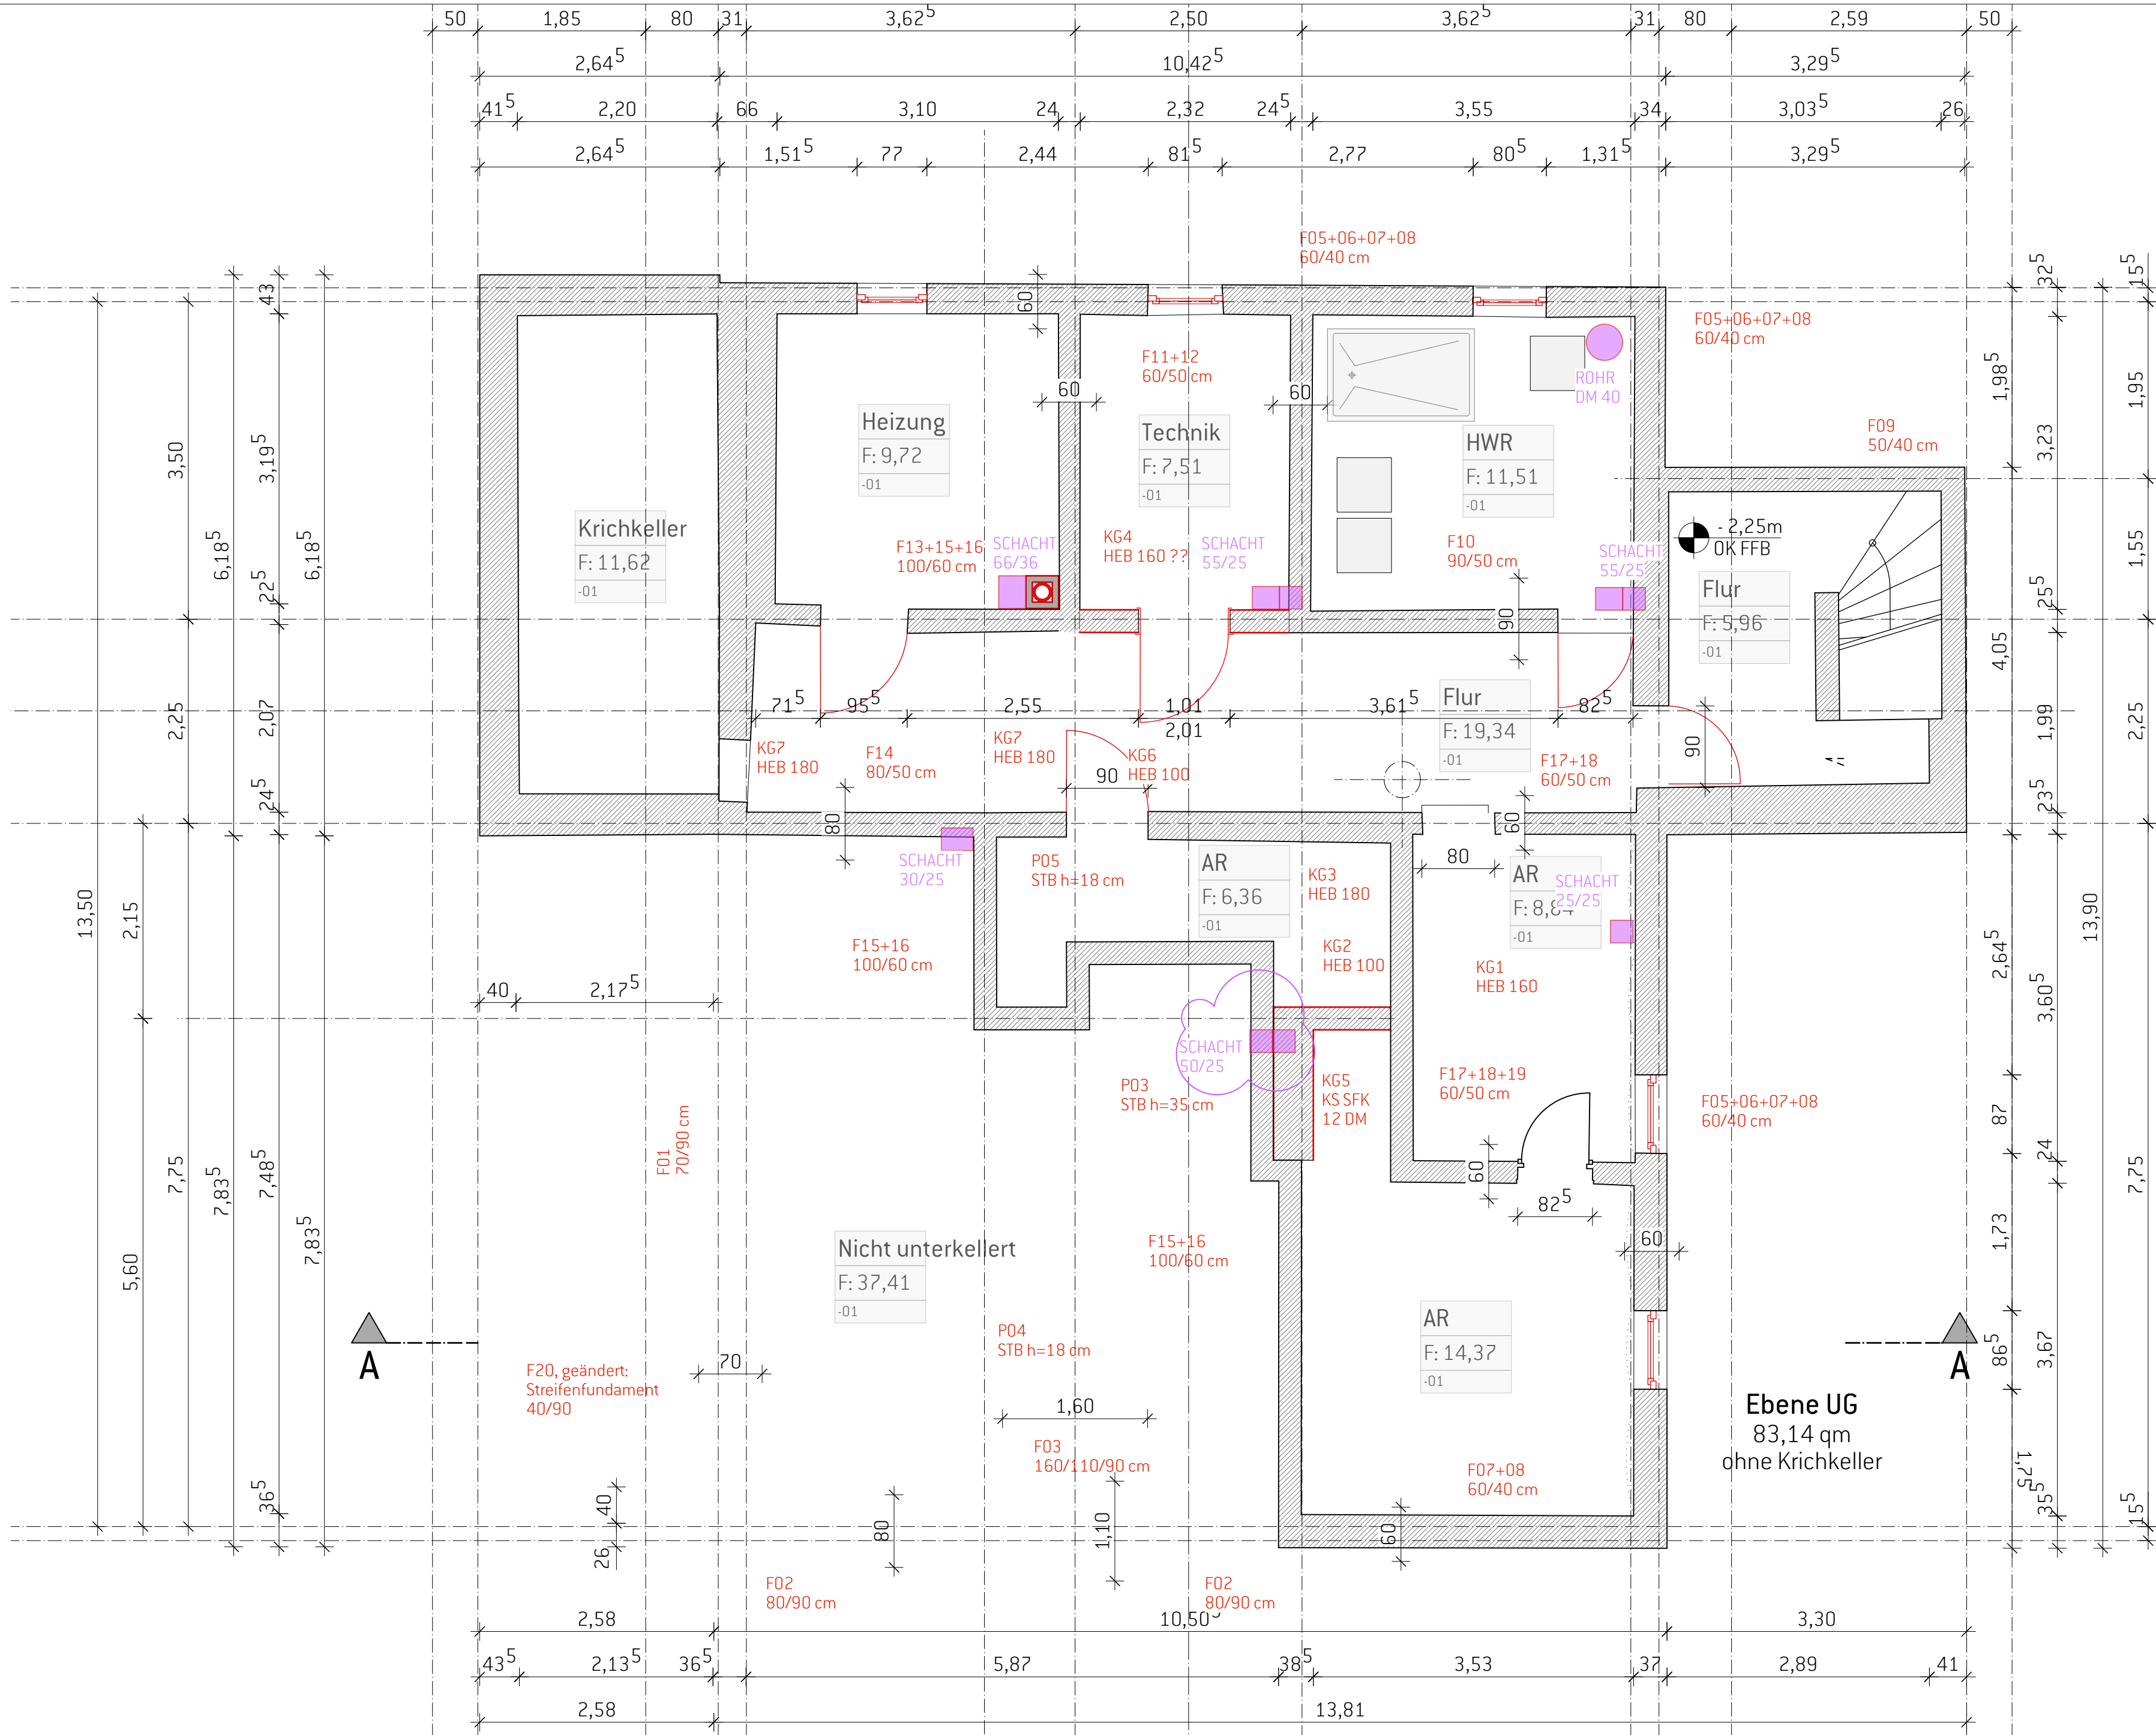


LEGENDE		Höhen gem. DHHN2016 NH	MASSTAB	LAGE	PROJEKT	PLAN
Bestand		Rettungsweg	1:50	Kanzleistrasse 33+33a, 22609 Hamburg - Nienstedten	VILLA EDA _ SANIERUNG UND UMBAU EINES WOHNHAUSES	
Abbruch		Baugrenze	DATUM	BAUHERR	ARCHITEKT	
Neubau		Grundstücksgrenze	23.05.2023	TK Kanzleistr. 33 GbR Appuhnstr. 8, 22609 Hamburg	ELBARCHITECTS, ZT Jürgen Kästner, Beselerstrasse 33, 22607 Hamburg	03 GRUNDRISS UNTERGESCHOSS AUSFÜHRUNG

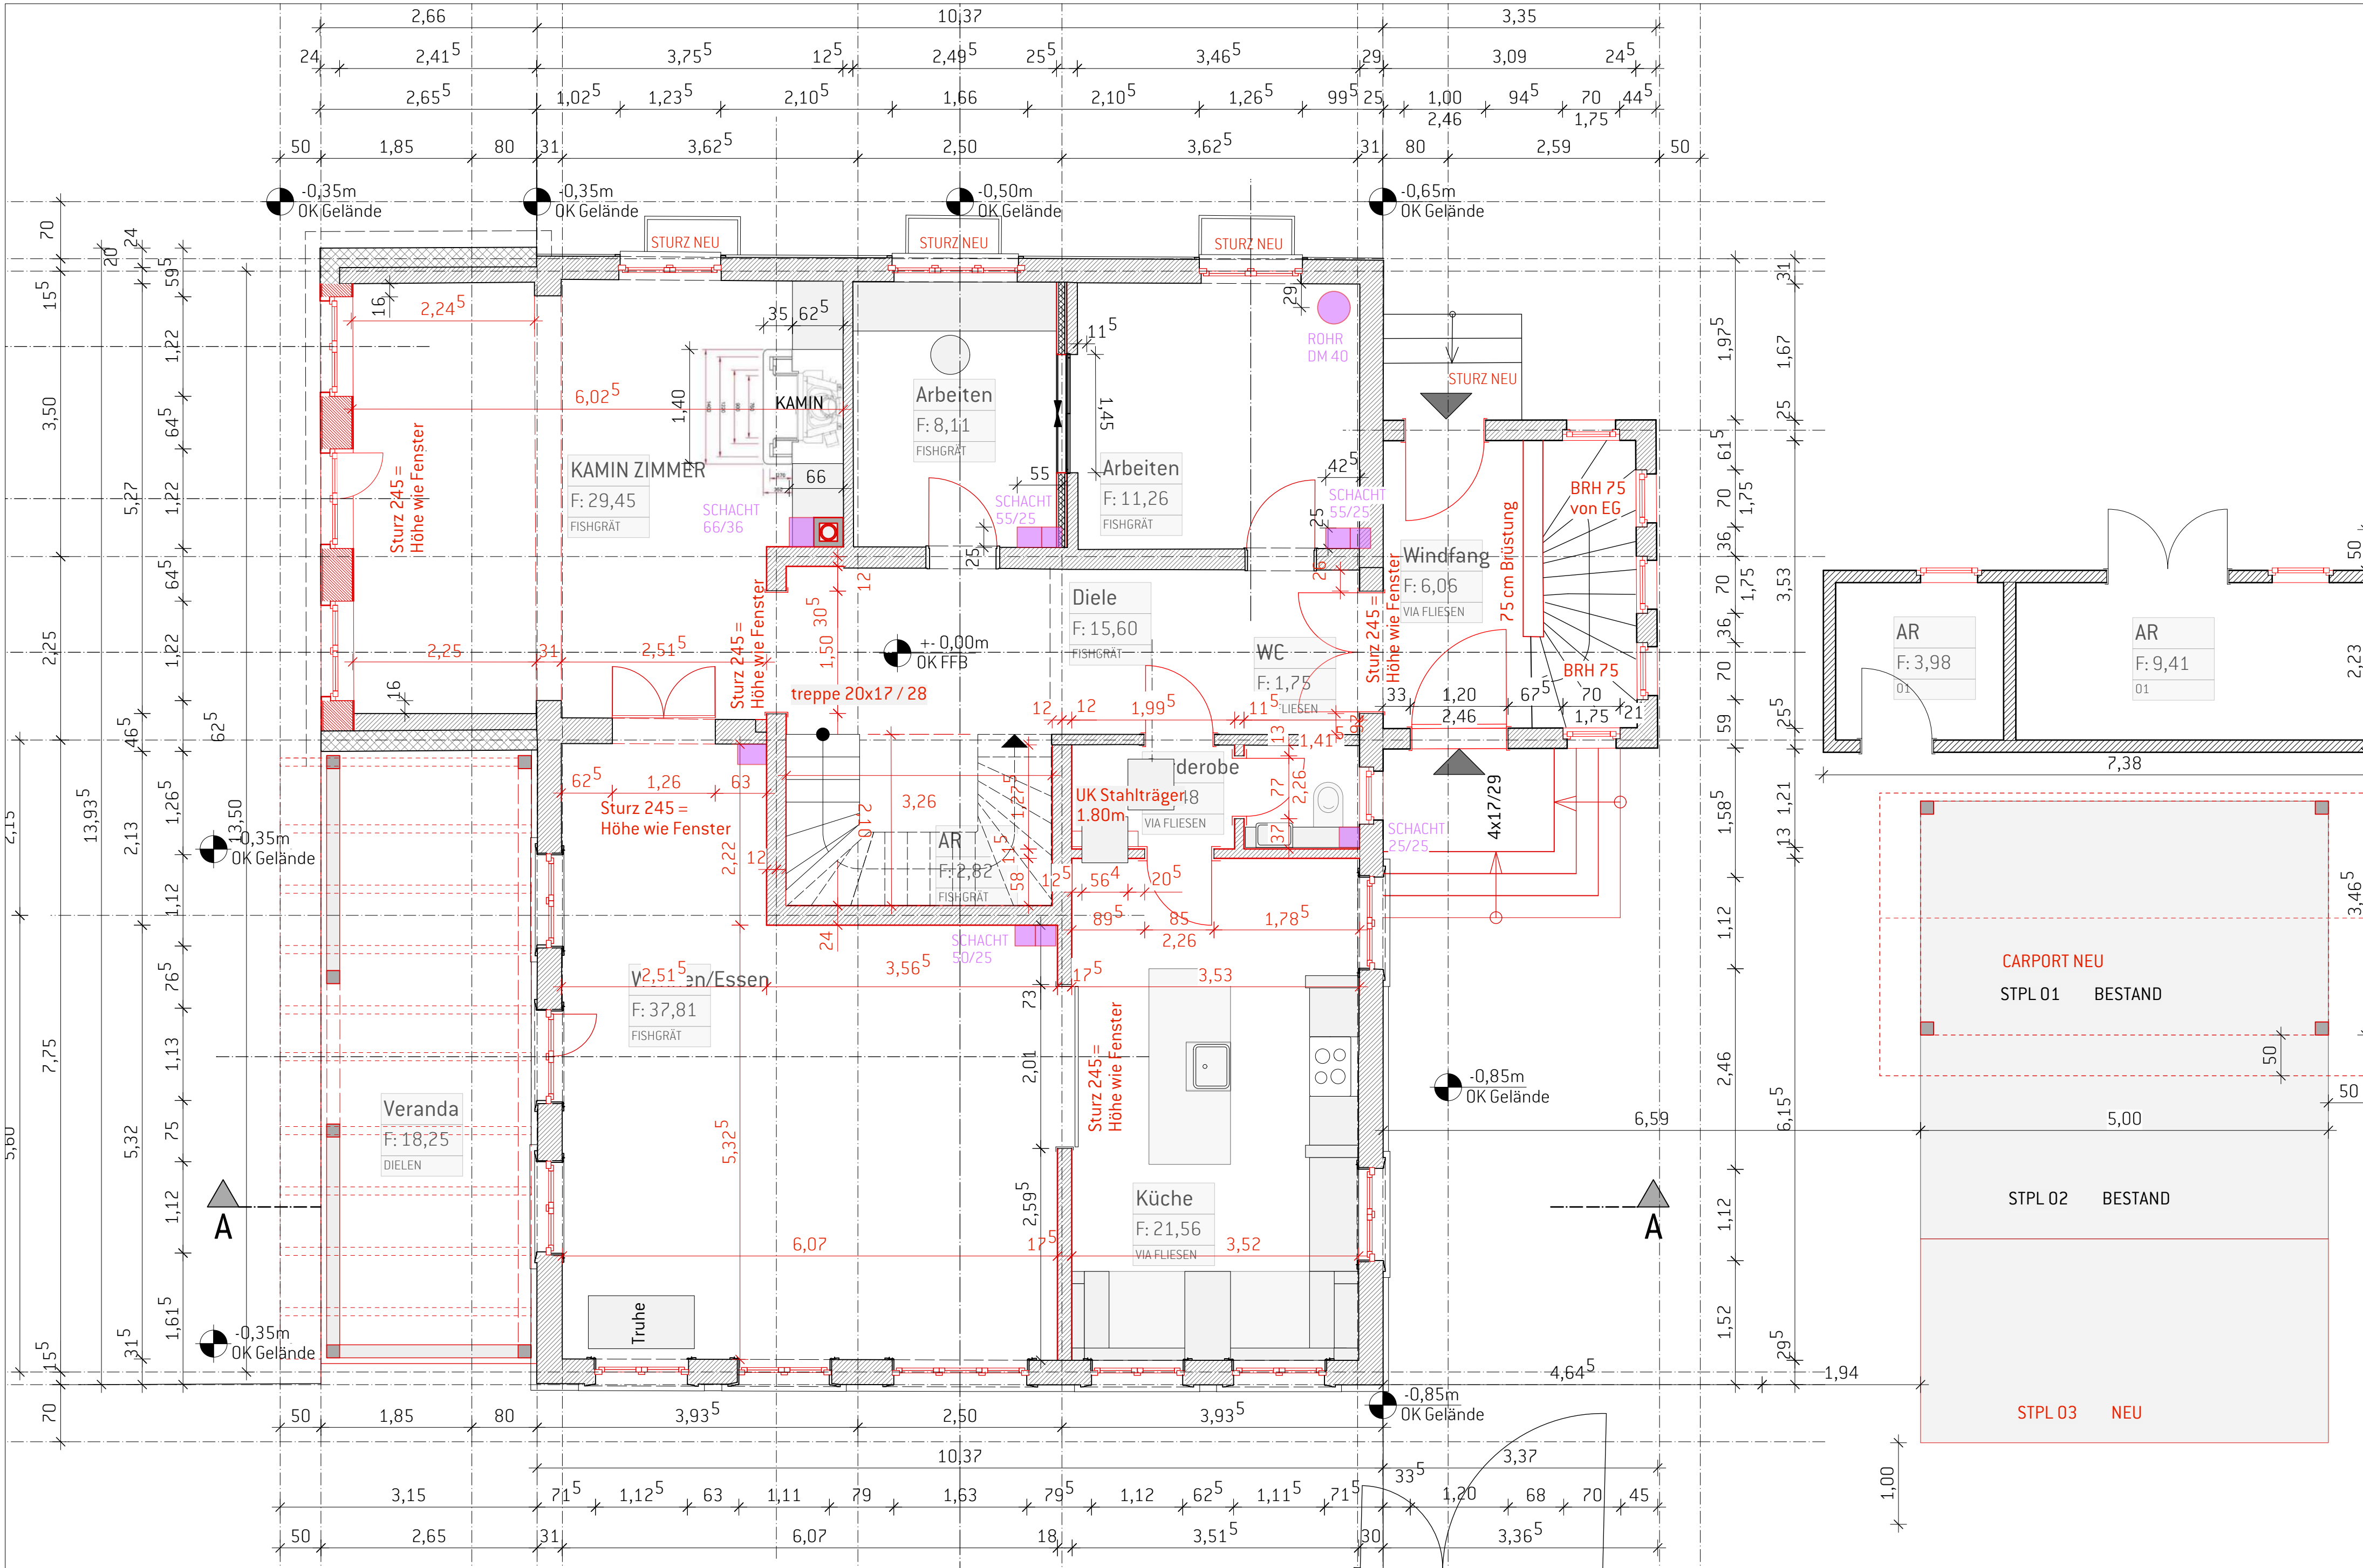

STAND:
23. MAI 2023

LEGENDE Bestand Abbruch Neubau	Höhen gem. DHHN2016 NH Rettenungsweg Baugrenze Grundstücksgrenze	MASSSTAB 1:50 DATUM 23.05.2023 GEZ JK	LAGE Kanzleistrasse 33+33a, 22609 Hamburg - Nienstedten BAUHERR TK Kanzleistr. 33 GbR Appuhnstr. 8, 22609 Hamburg	PROJEKT VILLA EDA SANIERUNG UND UMBAU EINES WOHNHAUSES ARCHITEKT ELBARCHITECTS, ZT Jürgen Kästner, Beselerstrasse 33, 22607 Hamburg	PLAN 04 GRUNDRISS ERDGESCHOSS AUSFÜHRUNG
--	---	---	--	--	--

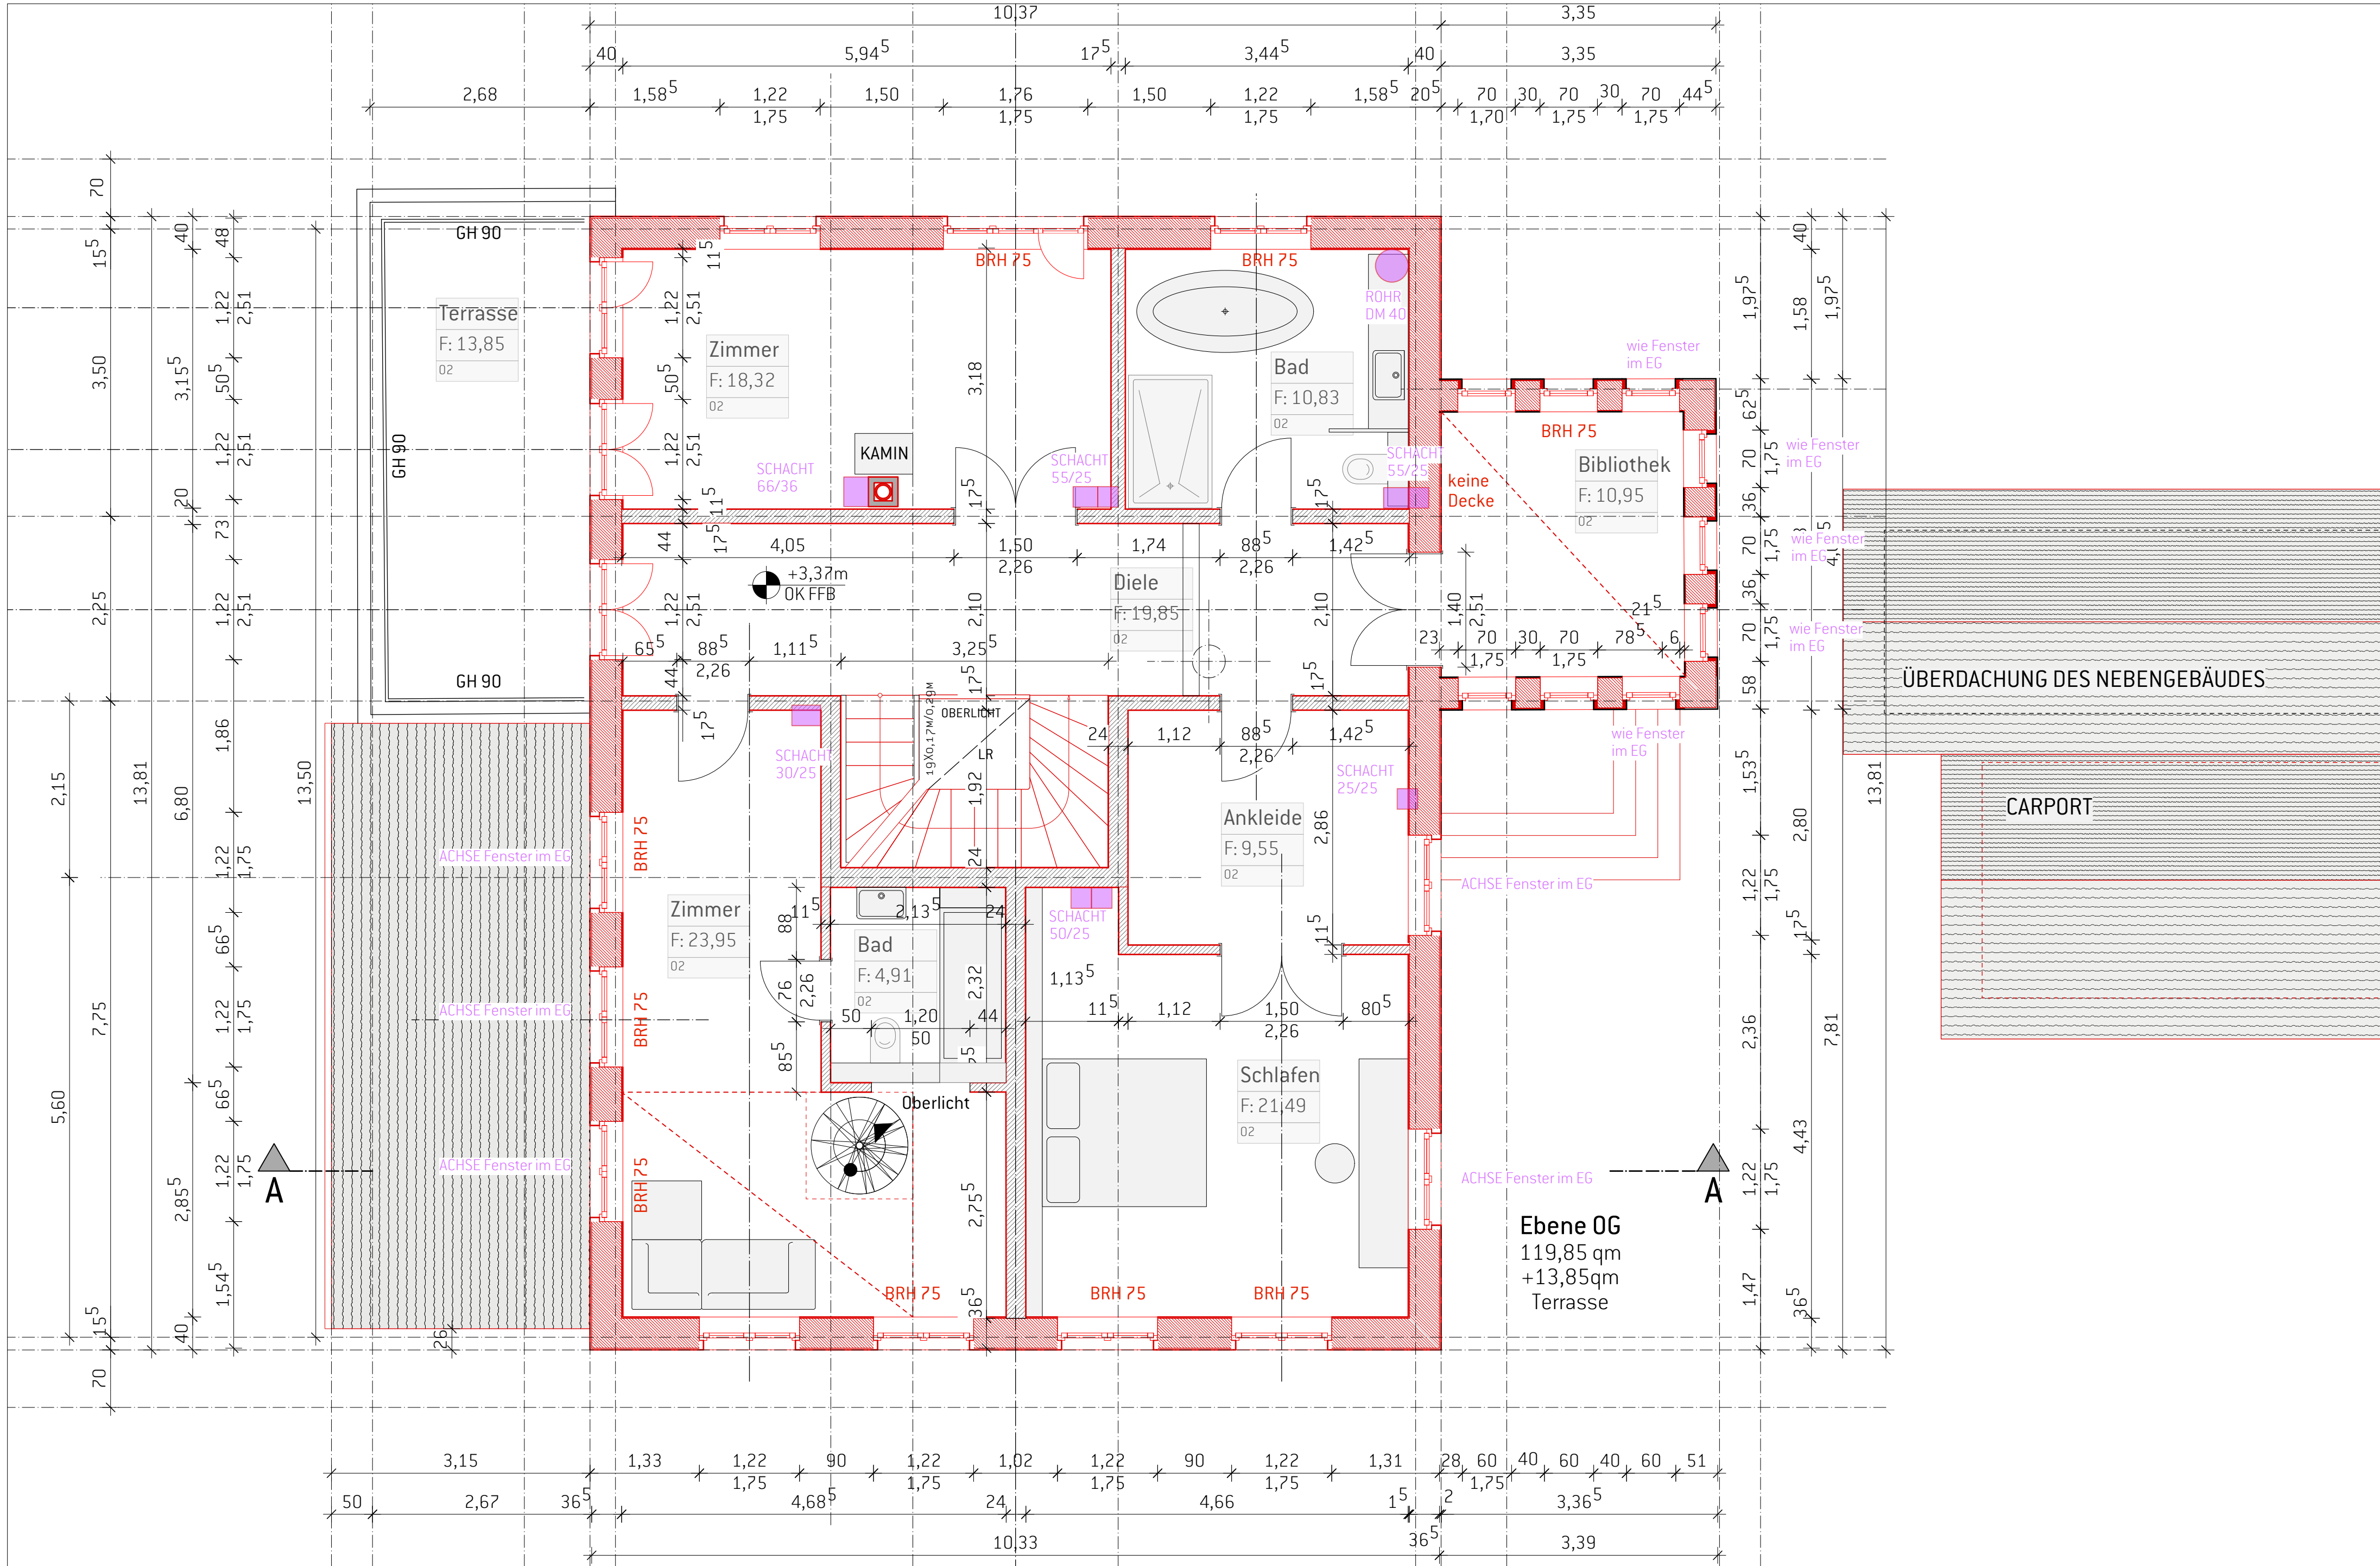

STAND:
23. MAI 2023

LEGENDE
Bestand
Abbruch
Neubau


Höhen gem. DHHN2016 NH
Rettungsweg
Baugrenze
Grundstücksgrenze

MASSSTAB
1:50
DATUM
23.05.2023
GEZ
JK

LAGE
Kanzleistrasse 33+33a, 22609 Hamburg - Nienstedten
BAUHERR
TK Kanzleistr. 33 GbR Appuhnstr. 8, 22609 Hamburg

PROJEKT
VILLA EDA _SANIERUNG UND UMBAU EINES WOHNHAUSES
ARCHITEKT
ELBARCHITECTS, ZT Jürgen Kästner, Beselerstrasse 33, 22607 Hamburg

PLAN
05 GRUNDRISS OBERGESCHOSS AUSFÜHRUNG

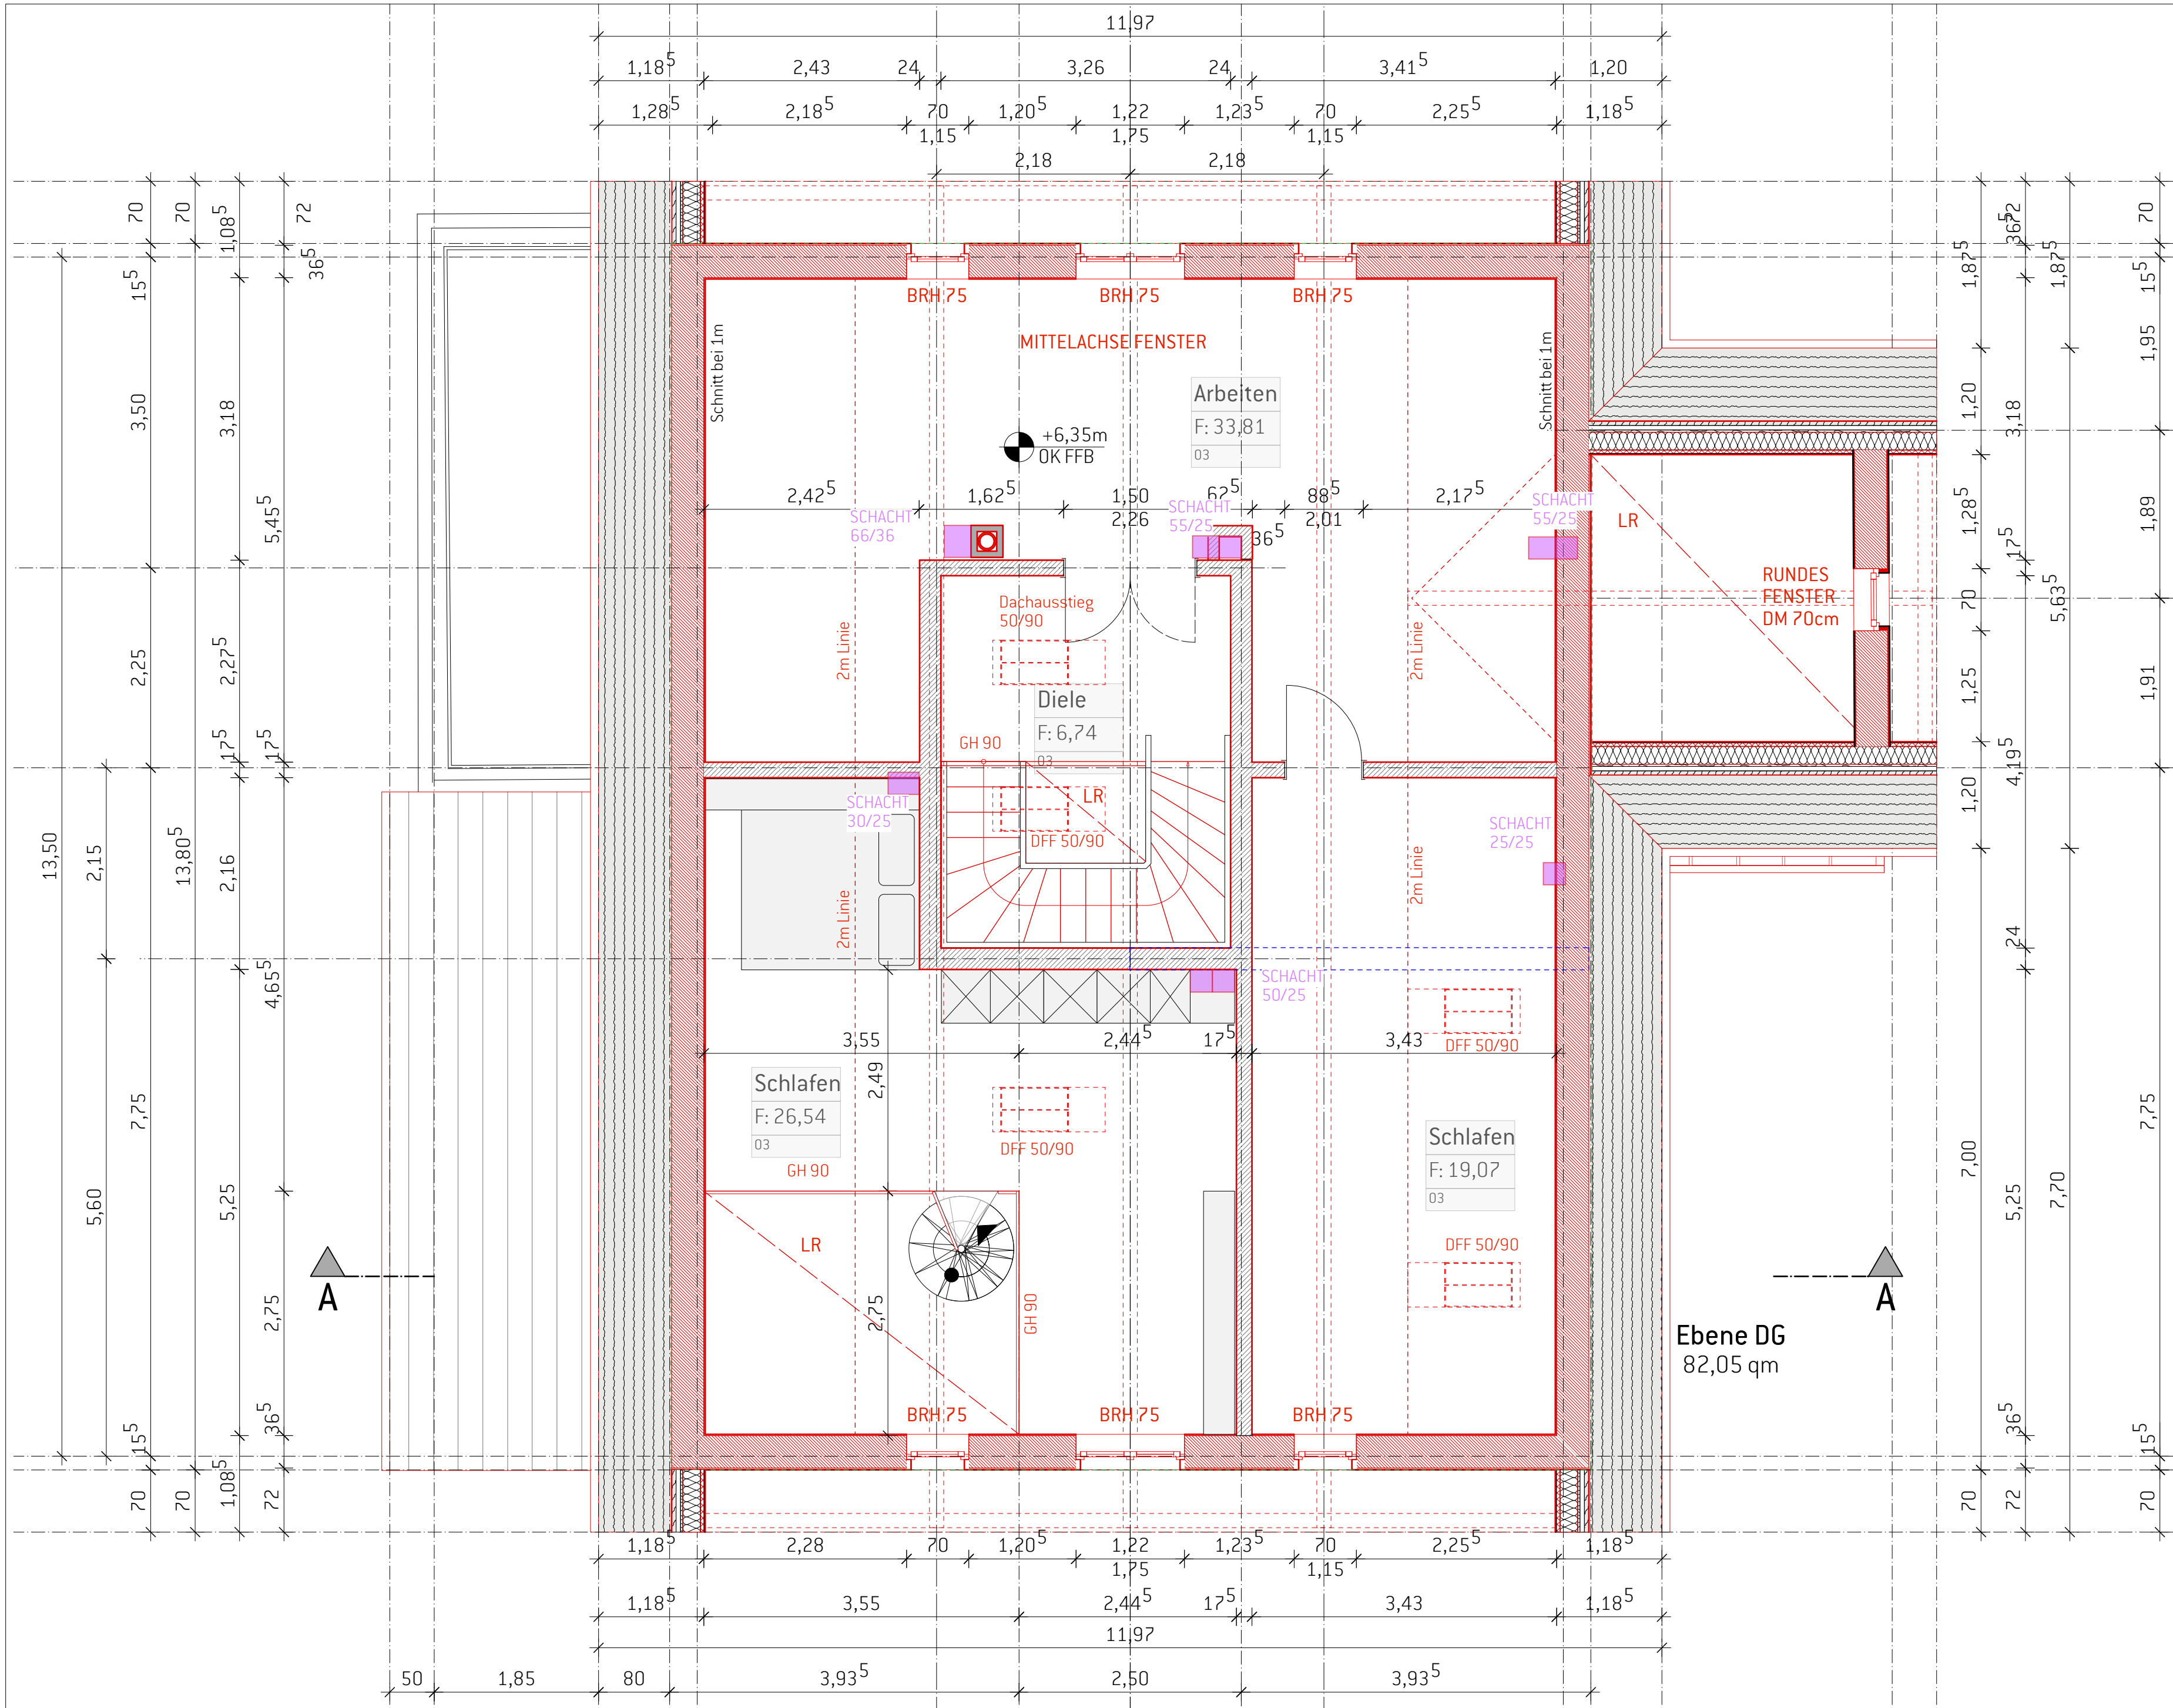

STAND:
23. MAI 2023

LEGENDE
Bestand
Abbruch
Neubau



Höhen gem. DHHN2016 NH
Rettungsweg
Baugrenze
Grundstücksgrenze

MASSTAB
1:50
DATUM
23.05.2023
GEZ
JK

LAGE
Kanzleistrasse 33+33a, 22609 Hamburg - Nienstedten
BAUHERR
TK Kanzleistr. 33 GbR Appuhnstr. 8, 22609 Hamburg



PROJEKT
VILLA EDA _SANIERUNG UND UMBAU EINES WOHNHAUSES
ARCHITEKT
ELBARCHITECTS, ZT Jürgen Kästner, Beselerstrasse 33, 22607 Hamburg

PLAN
06 GRUNDRISS DACHGESCHOSS AUSFÜHRUNG

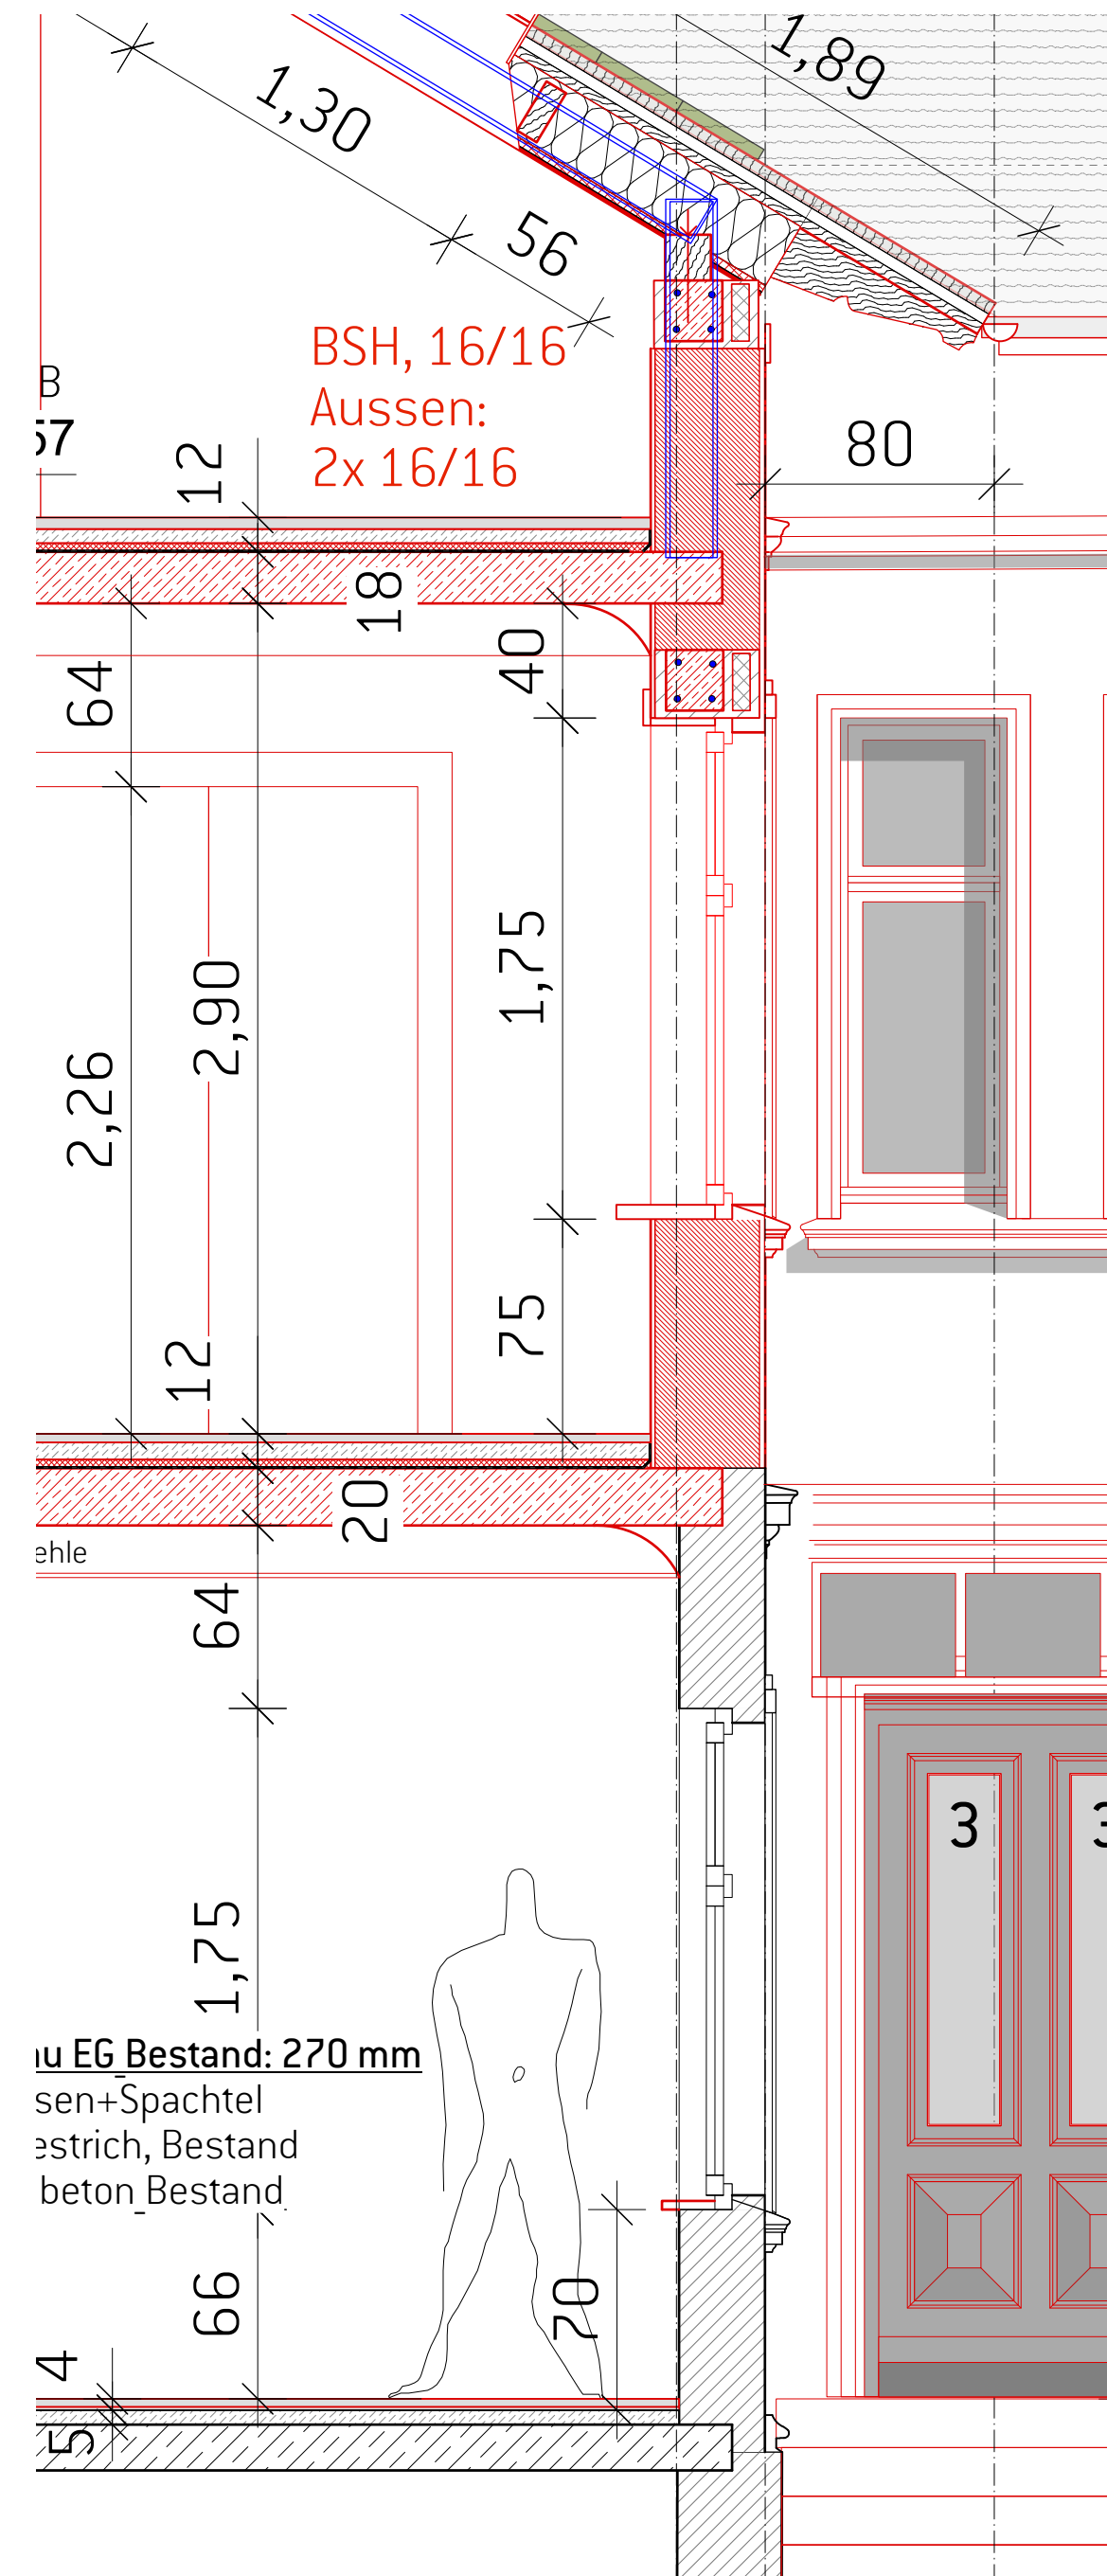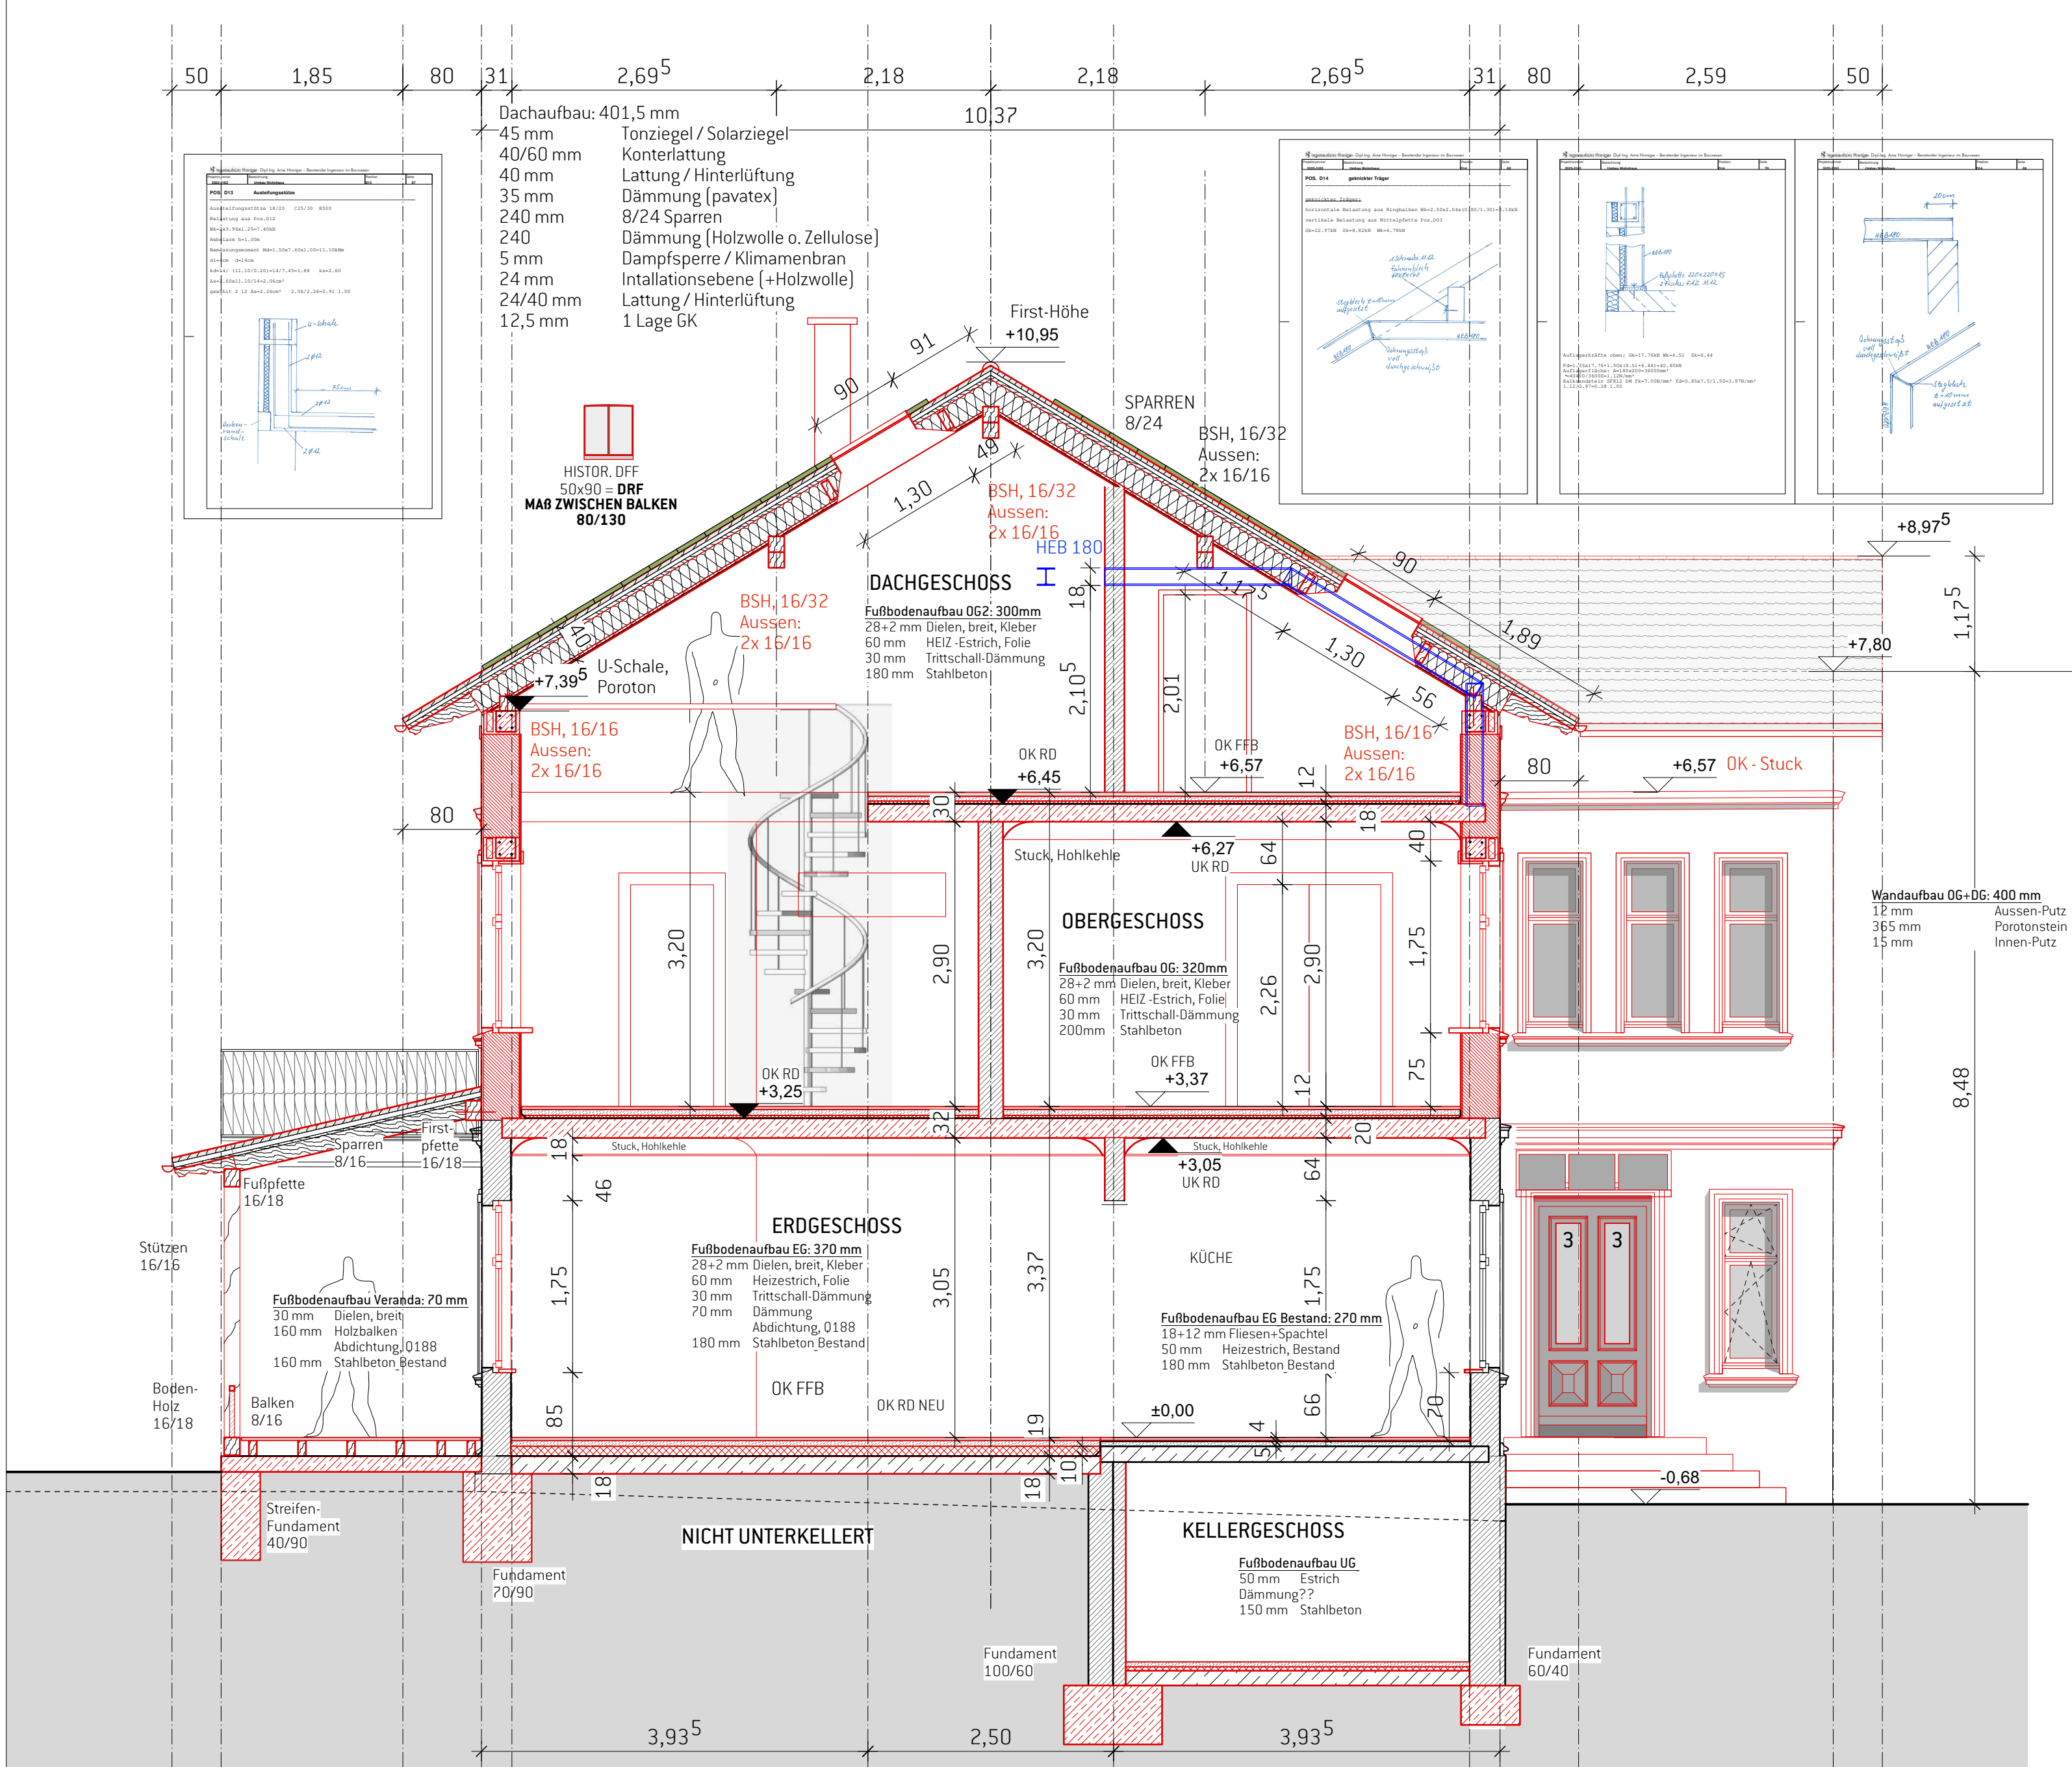

STAND:
23. MAI 2023

LEGENDE		Höhen gem. DHHN2016 NH	MASSTAB	LAGE	PROJEKT	PLAN
Bestand		Rettungsweg	1:50, 25	Kanzleistrasse 33+33a, 22609 Hamburg - Nienstedten	VILLA EDA - SANIERUNG UND UMBAU EINES WOHNHAUSES	
Abbruch		Baugrenze	DATUM	BAUHERR	ARCHITEKT	
Neubau		Grundstücksgrenze	23.05.2023	TK Kanzleistr. 33 GbR Appuhnstr. 8, 22609 Hamburg	ELBARCHITECTS, ZT Jürgen Kästner, Beselerstrasse 33, 22607 Hamburg	10. SCHNITT AUFBAUTEN AUSFÜHRUNG

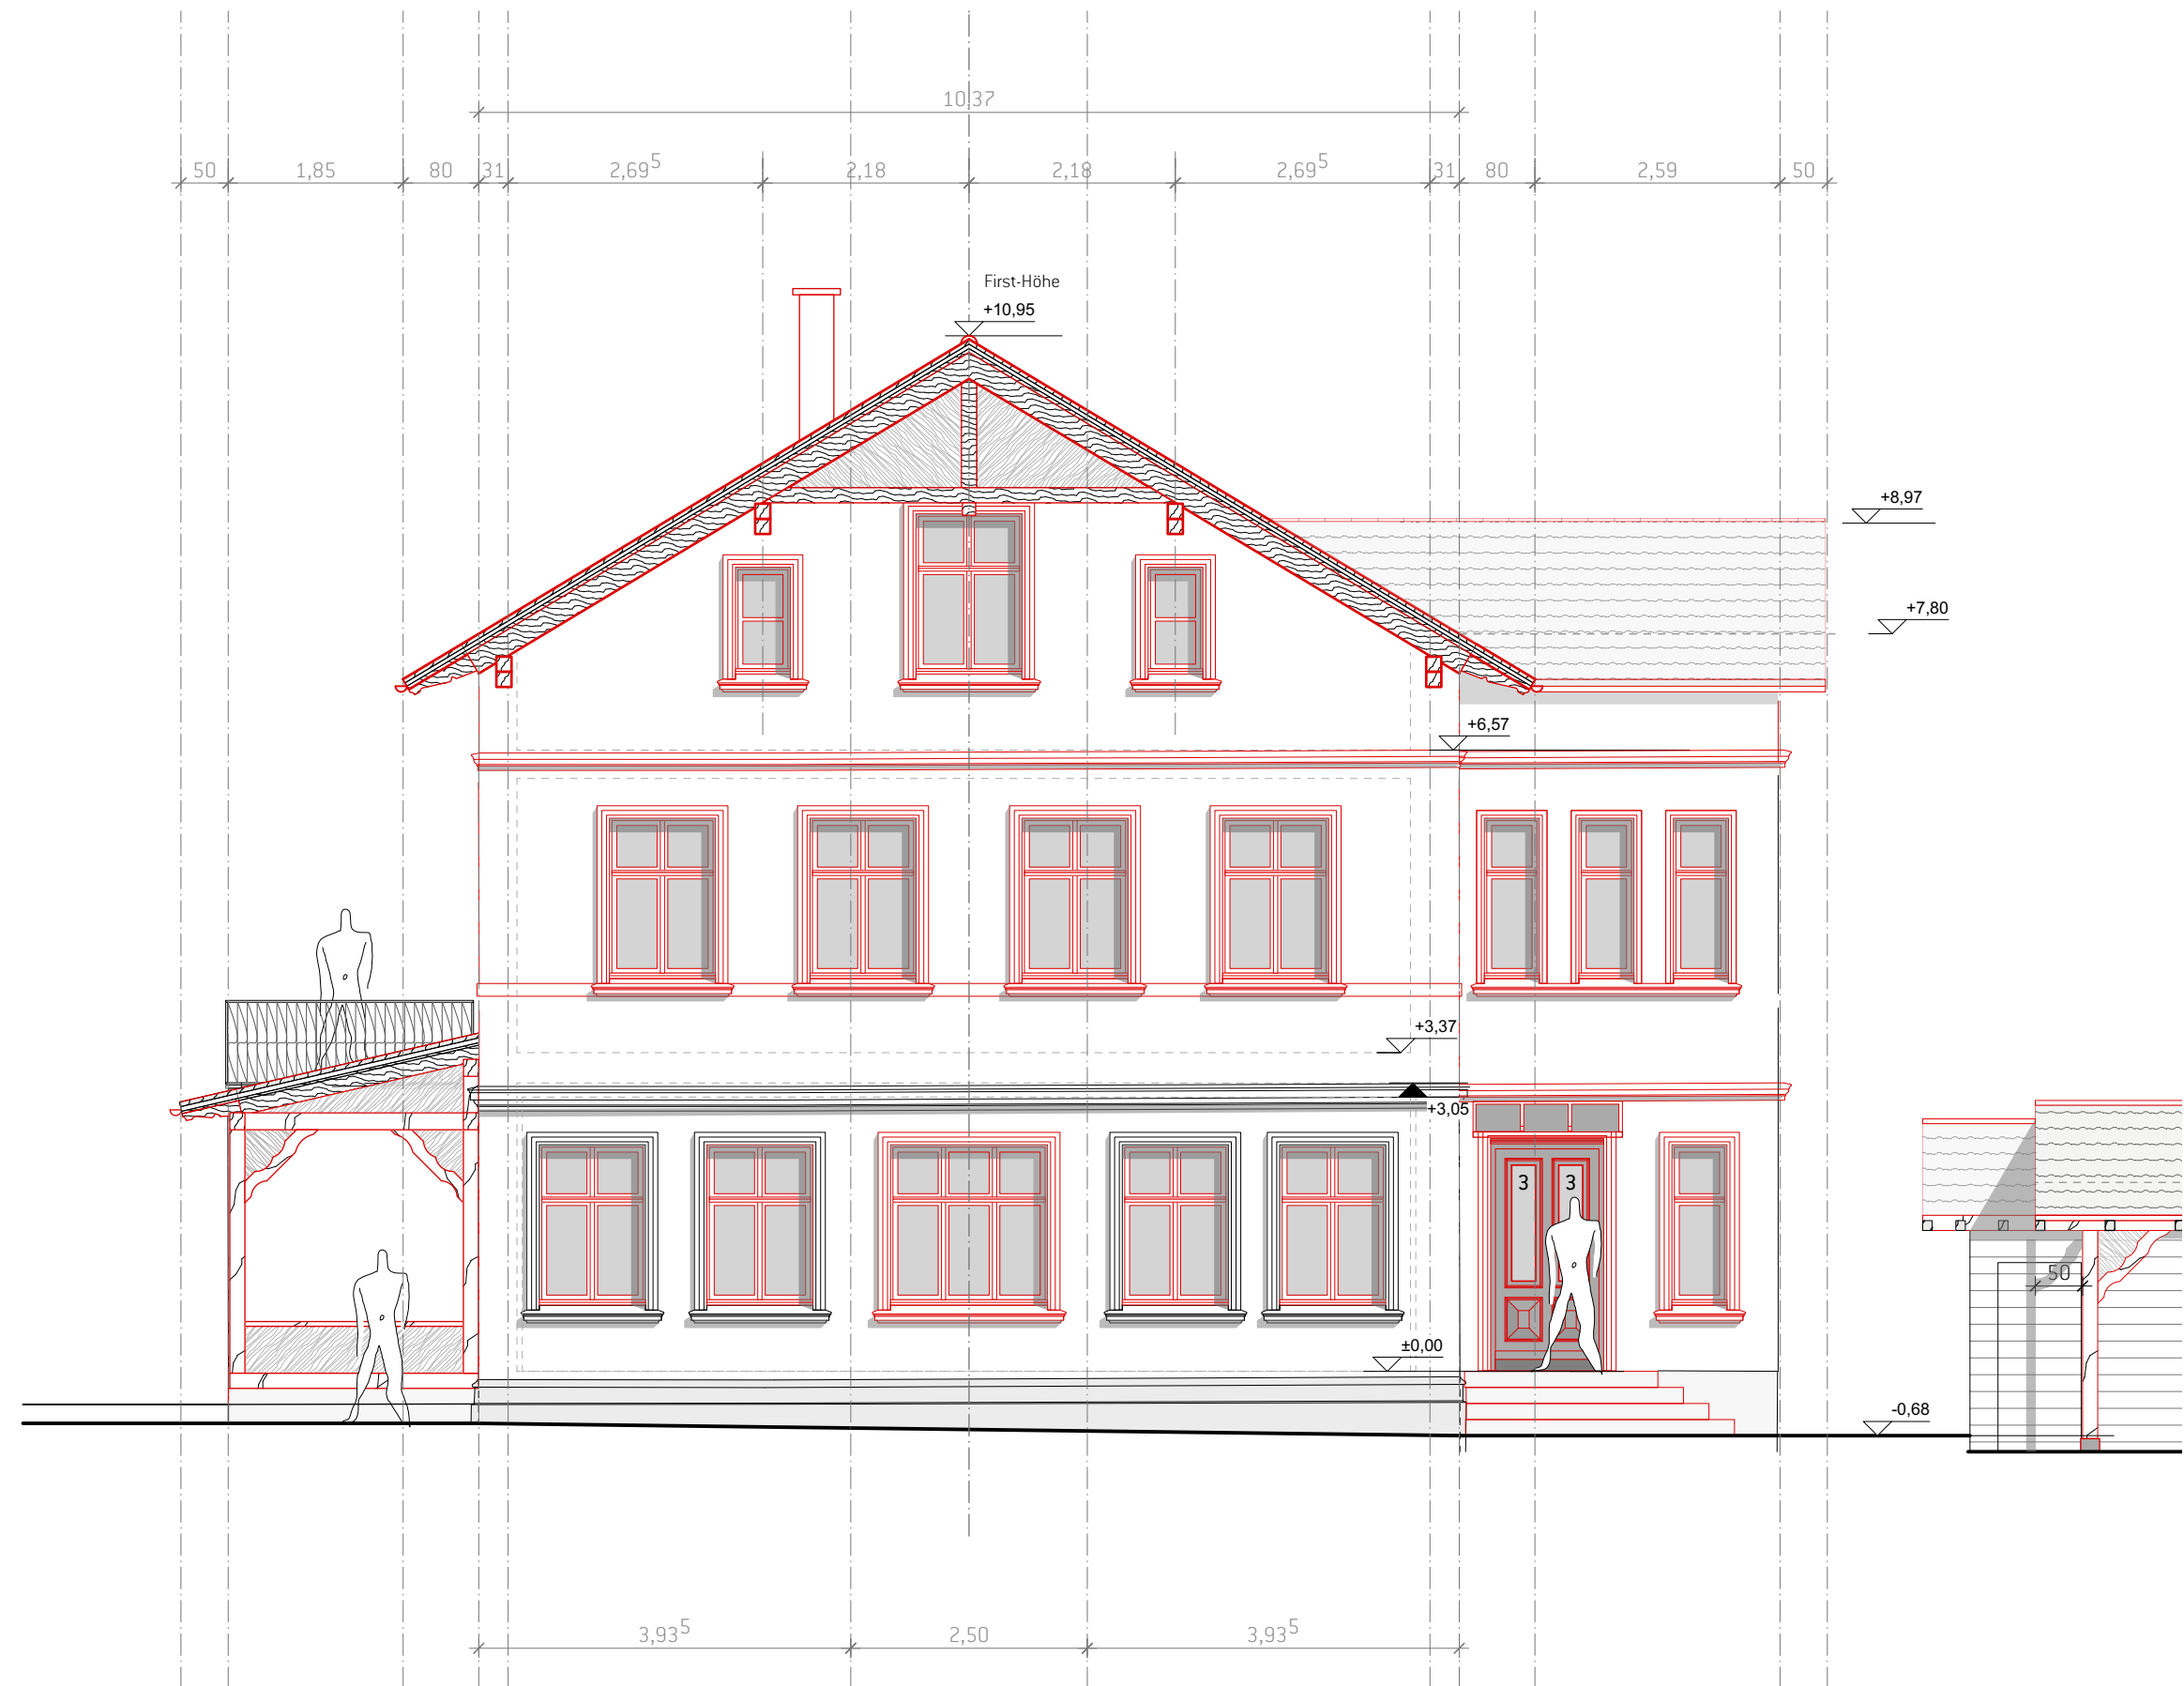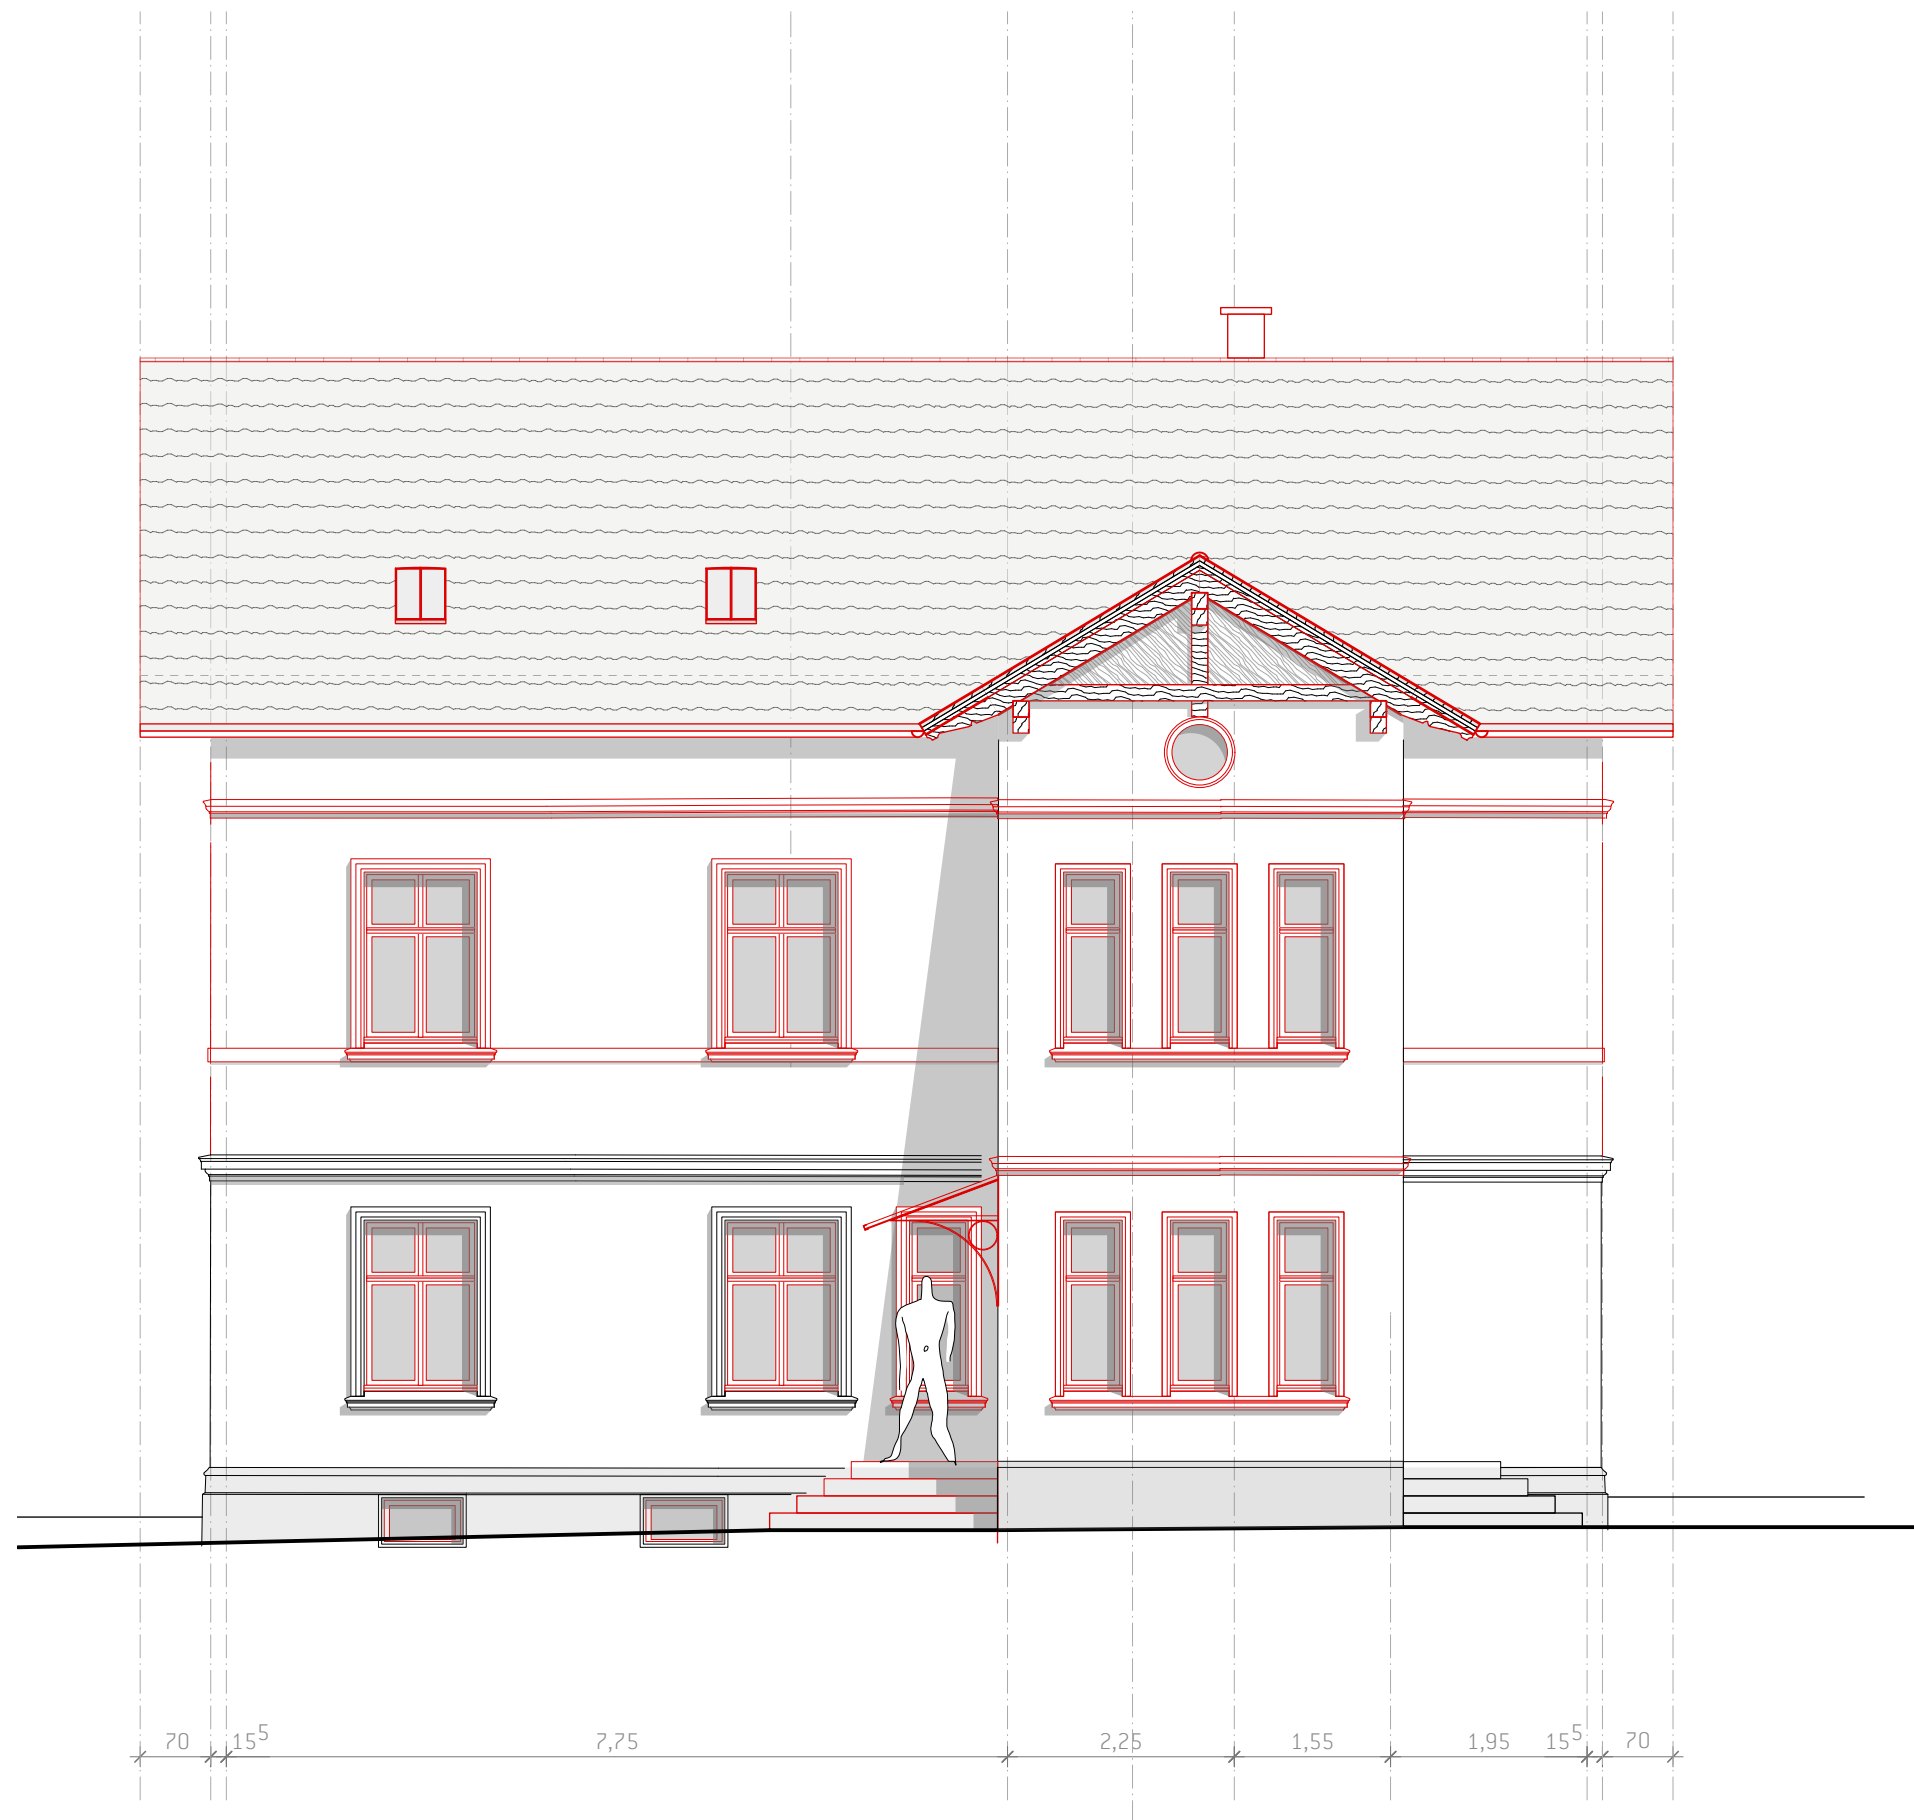

STAND:
23. MAI 2023

LEGENDE	
Bestand	
Abbruch	
Neubau	


Höhen gem. DHHN2016, NH	
Rettungsweg	RW
Baugrenze	
Grundstücksgrenze	

MASSTAB	
1:75,25	
DATUM	GEZ
23.05.2023	JK

LAGE	
Kanzleistrasse 33+33a, 22609 Hamburg - Nienstedten	
BAUHERR	
TK Kanzleistr. 33 GbR Appuhnstr. 8, 22609 Hamburg	

PROJEKT	
VILLA EDA _ SANIERUNG UND UMBAU EINES WOHNHAUSES	
ARCHITEKT	
ELBARCHITECTS, ZT Jürgen Kästner, Beselerstrasse 33, 22607 Hamburg	

PLAN	
07_ANSICHTEN	
OSTEN + SÜDEN	
AUSFÜHRUNG	

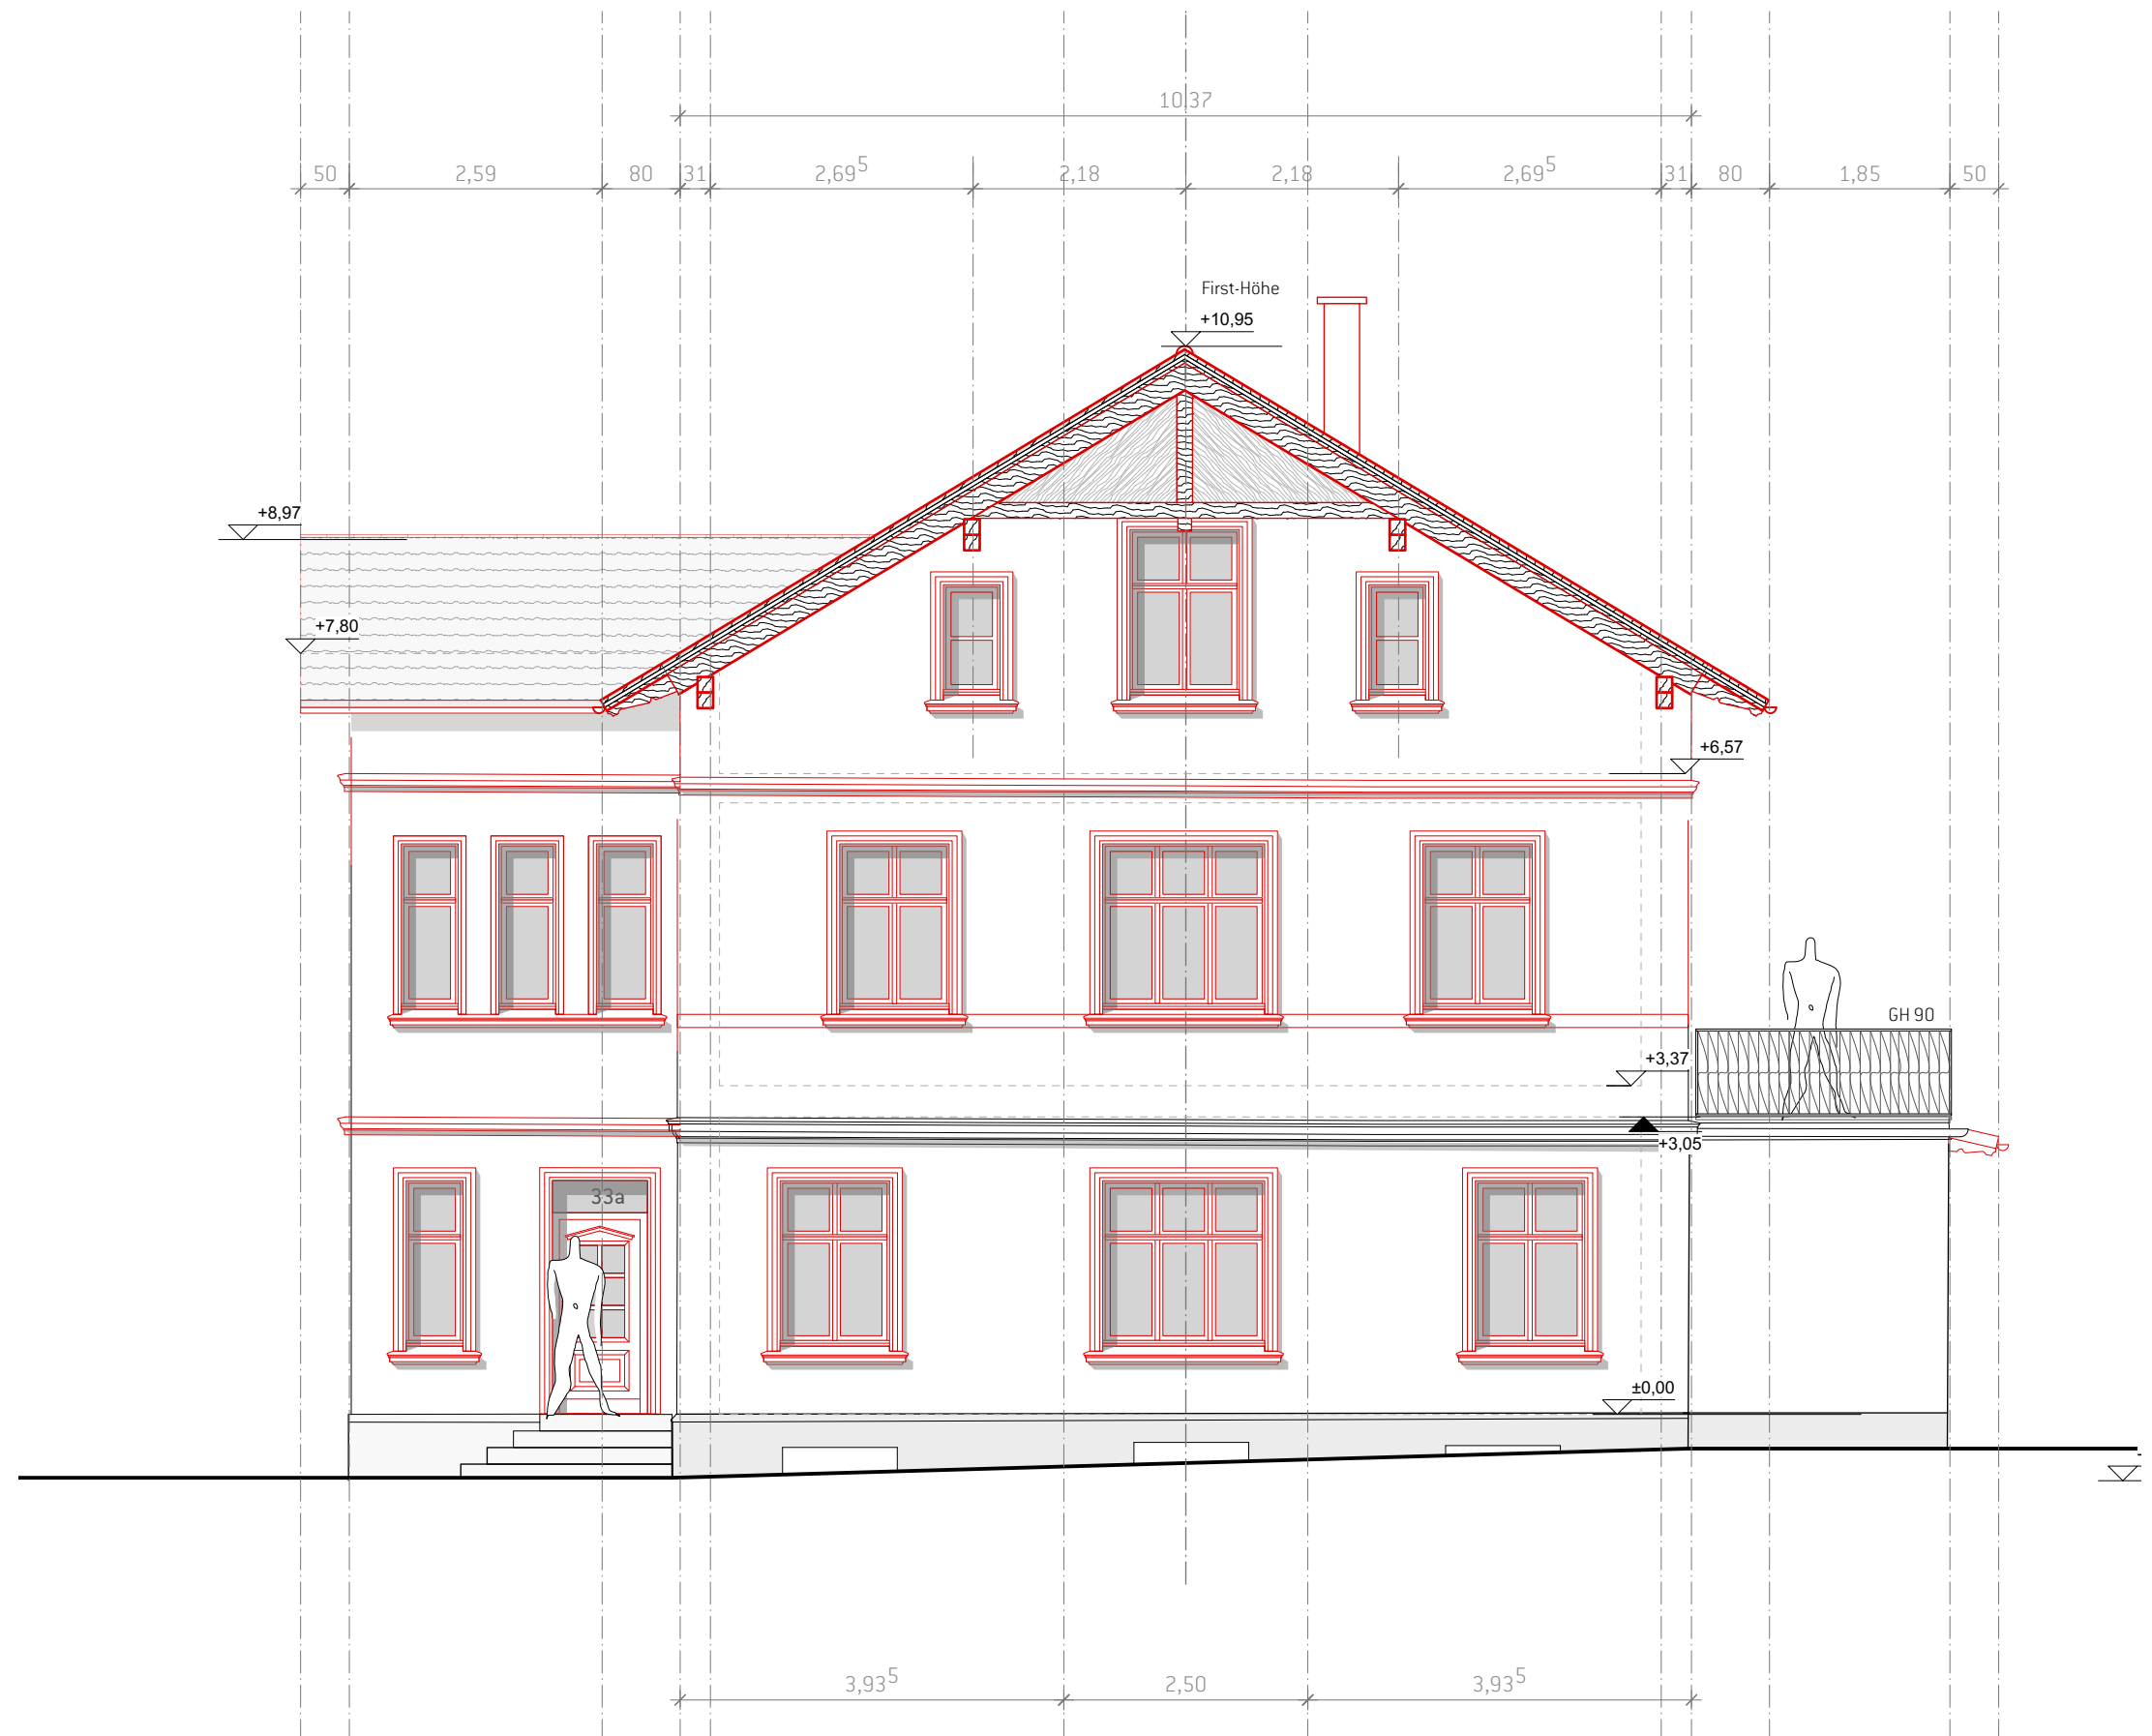

STAND:
23. MAI 2023

LEGENDE	Höhen gem. DHHN2016 NH
Bestand	Rettungsweg  RW
Abbruch	Baugrenze 
Neubau	Grundstücksgrenze 

MASSTAB	DATUM	GEZ
1:75	23.05.2023	JK

LAGE	BAUHERR
Kanzleistrasse 33+33a, 22609 Hamburg - Nienstedten	TK Kanzleistr. 33 GbR Appuhnstr. 8, 22609 Hamburg

PROJEKT	ARCHITEKT
VILLA EDA _ SANIERUNG UND UMBAU EINES WOHNHAUSES	ELBARCHITECTS, ZT Jürgen Kästner, Beselerstrasse 33, 22607 Hamburg

PLAN
08 ANSICHTEN WESTEN + NORDEN AUSFÜHRUNG