


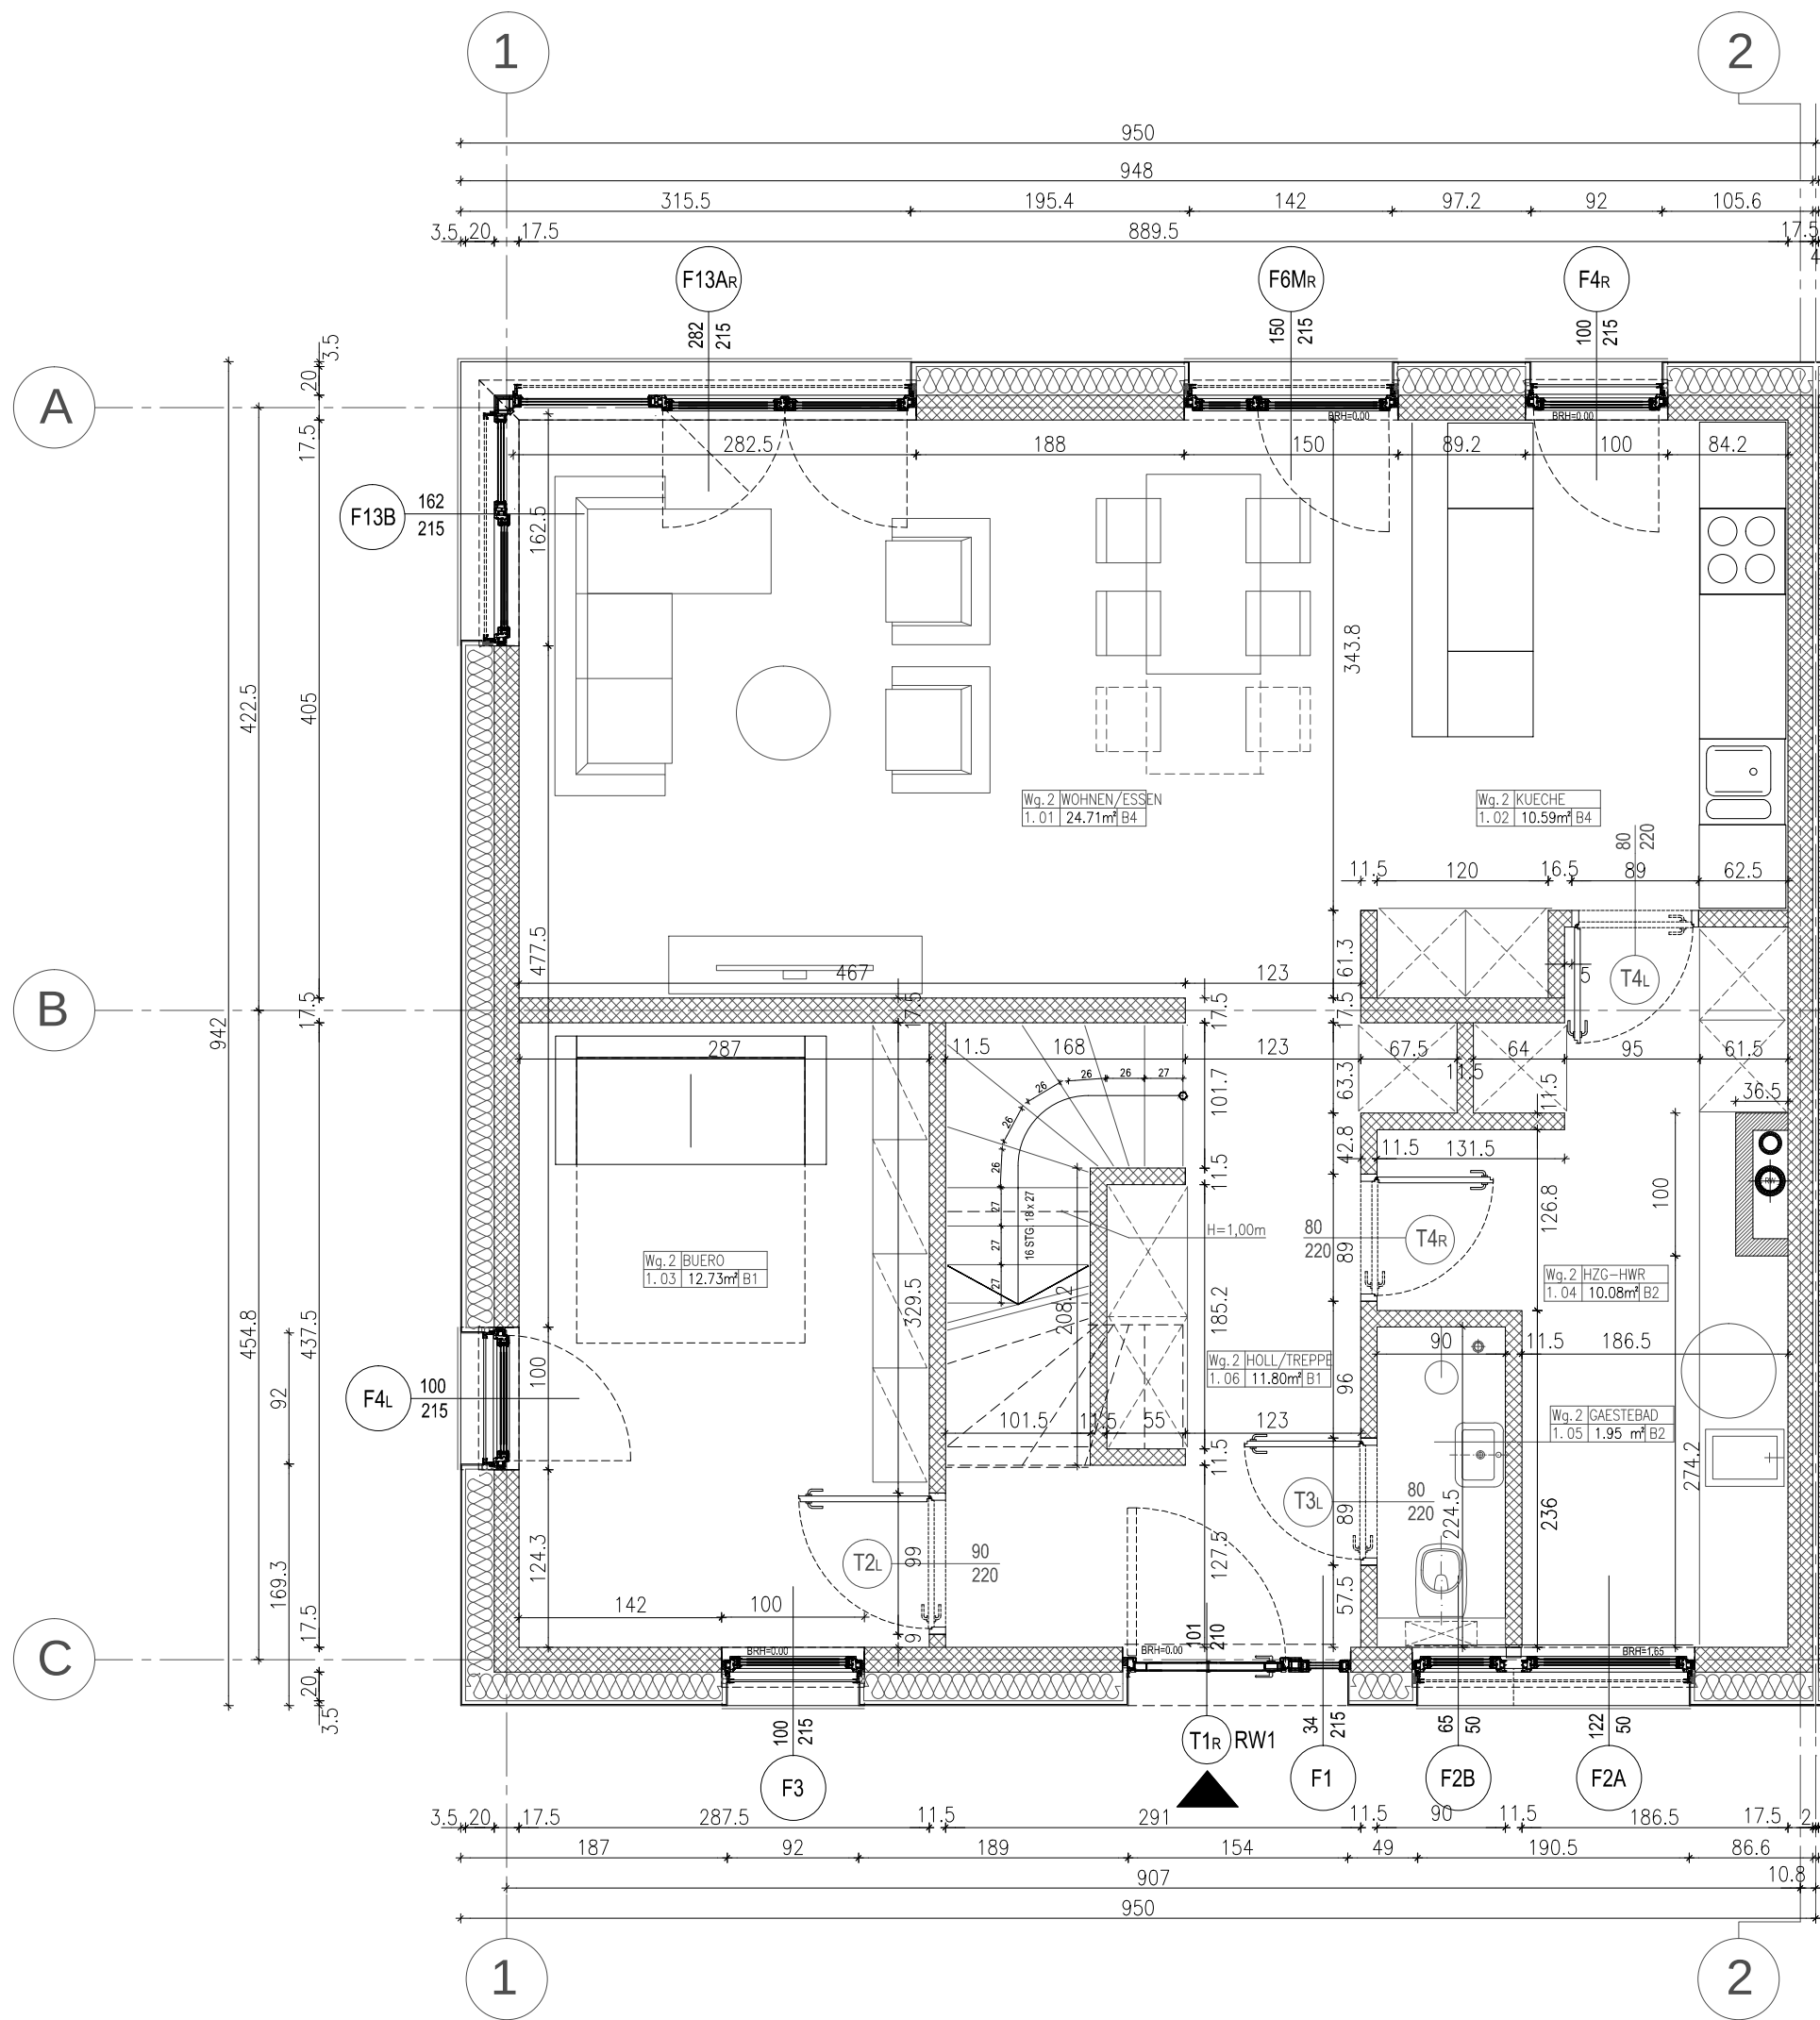

BAUHERR:
MICKIEWICZ PROJEKTENTWICKLUNG GMBH
HELENE-ENGELBRECH-STR. 133, 38124 BRAUNSCHWEIG

PROJEKT:
VIER DOPPELHAUSHAELFTEN
LEIPZIGER STRASSE 241, BRAUNSCHWEIG

ARCHITEKT:
BEATE MICKIEWICZ
HELENE-ENGELBRECHT-STR. 133, 38124 BRAUNSCHWEIG

LEISTUNGSPHASE:
AUSFÜHRUNGSPLANUNG

BRANCHE:
ARCHITEKTUR

PLANNUMMER:
W2 241B
GRUNDRISS ERDGESCHOSS

PLANNUMMER:
0223 AP A W2_01 I

DATUM:
2024.11.04
MASSSTAB:
1:50