


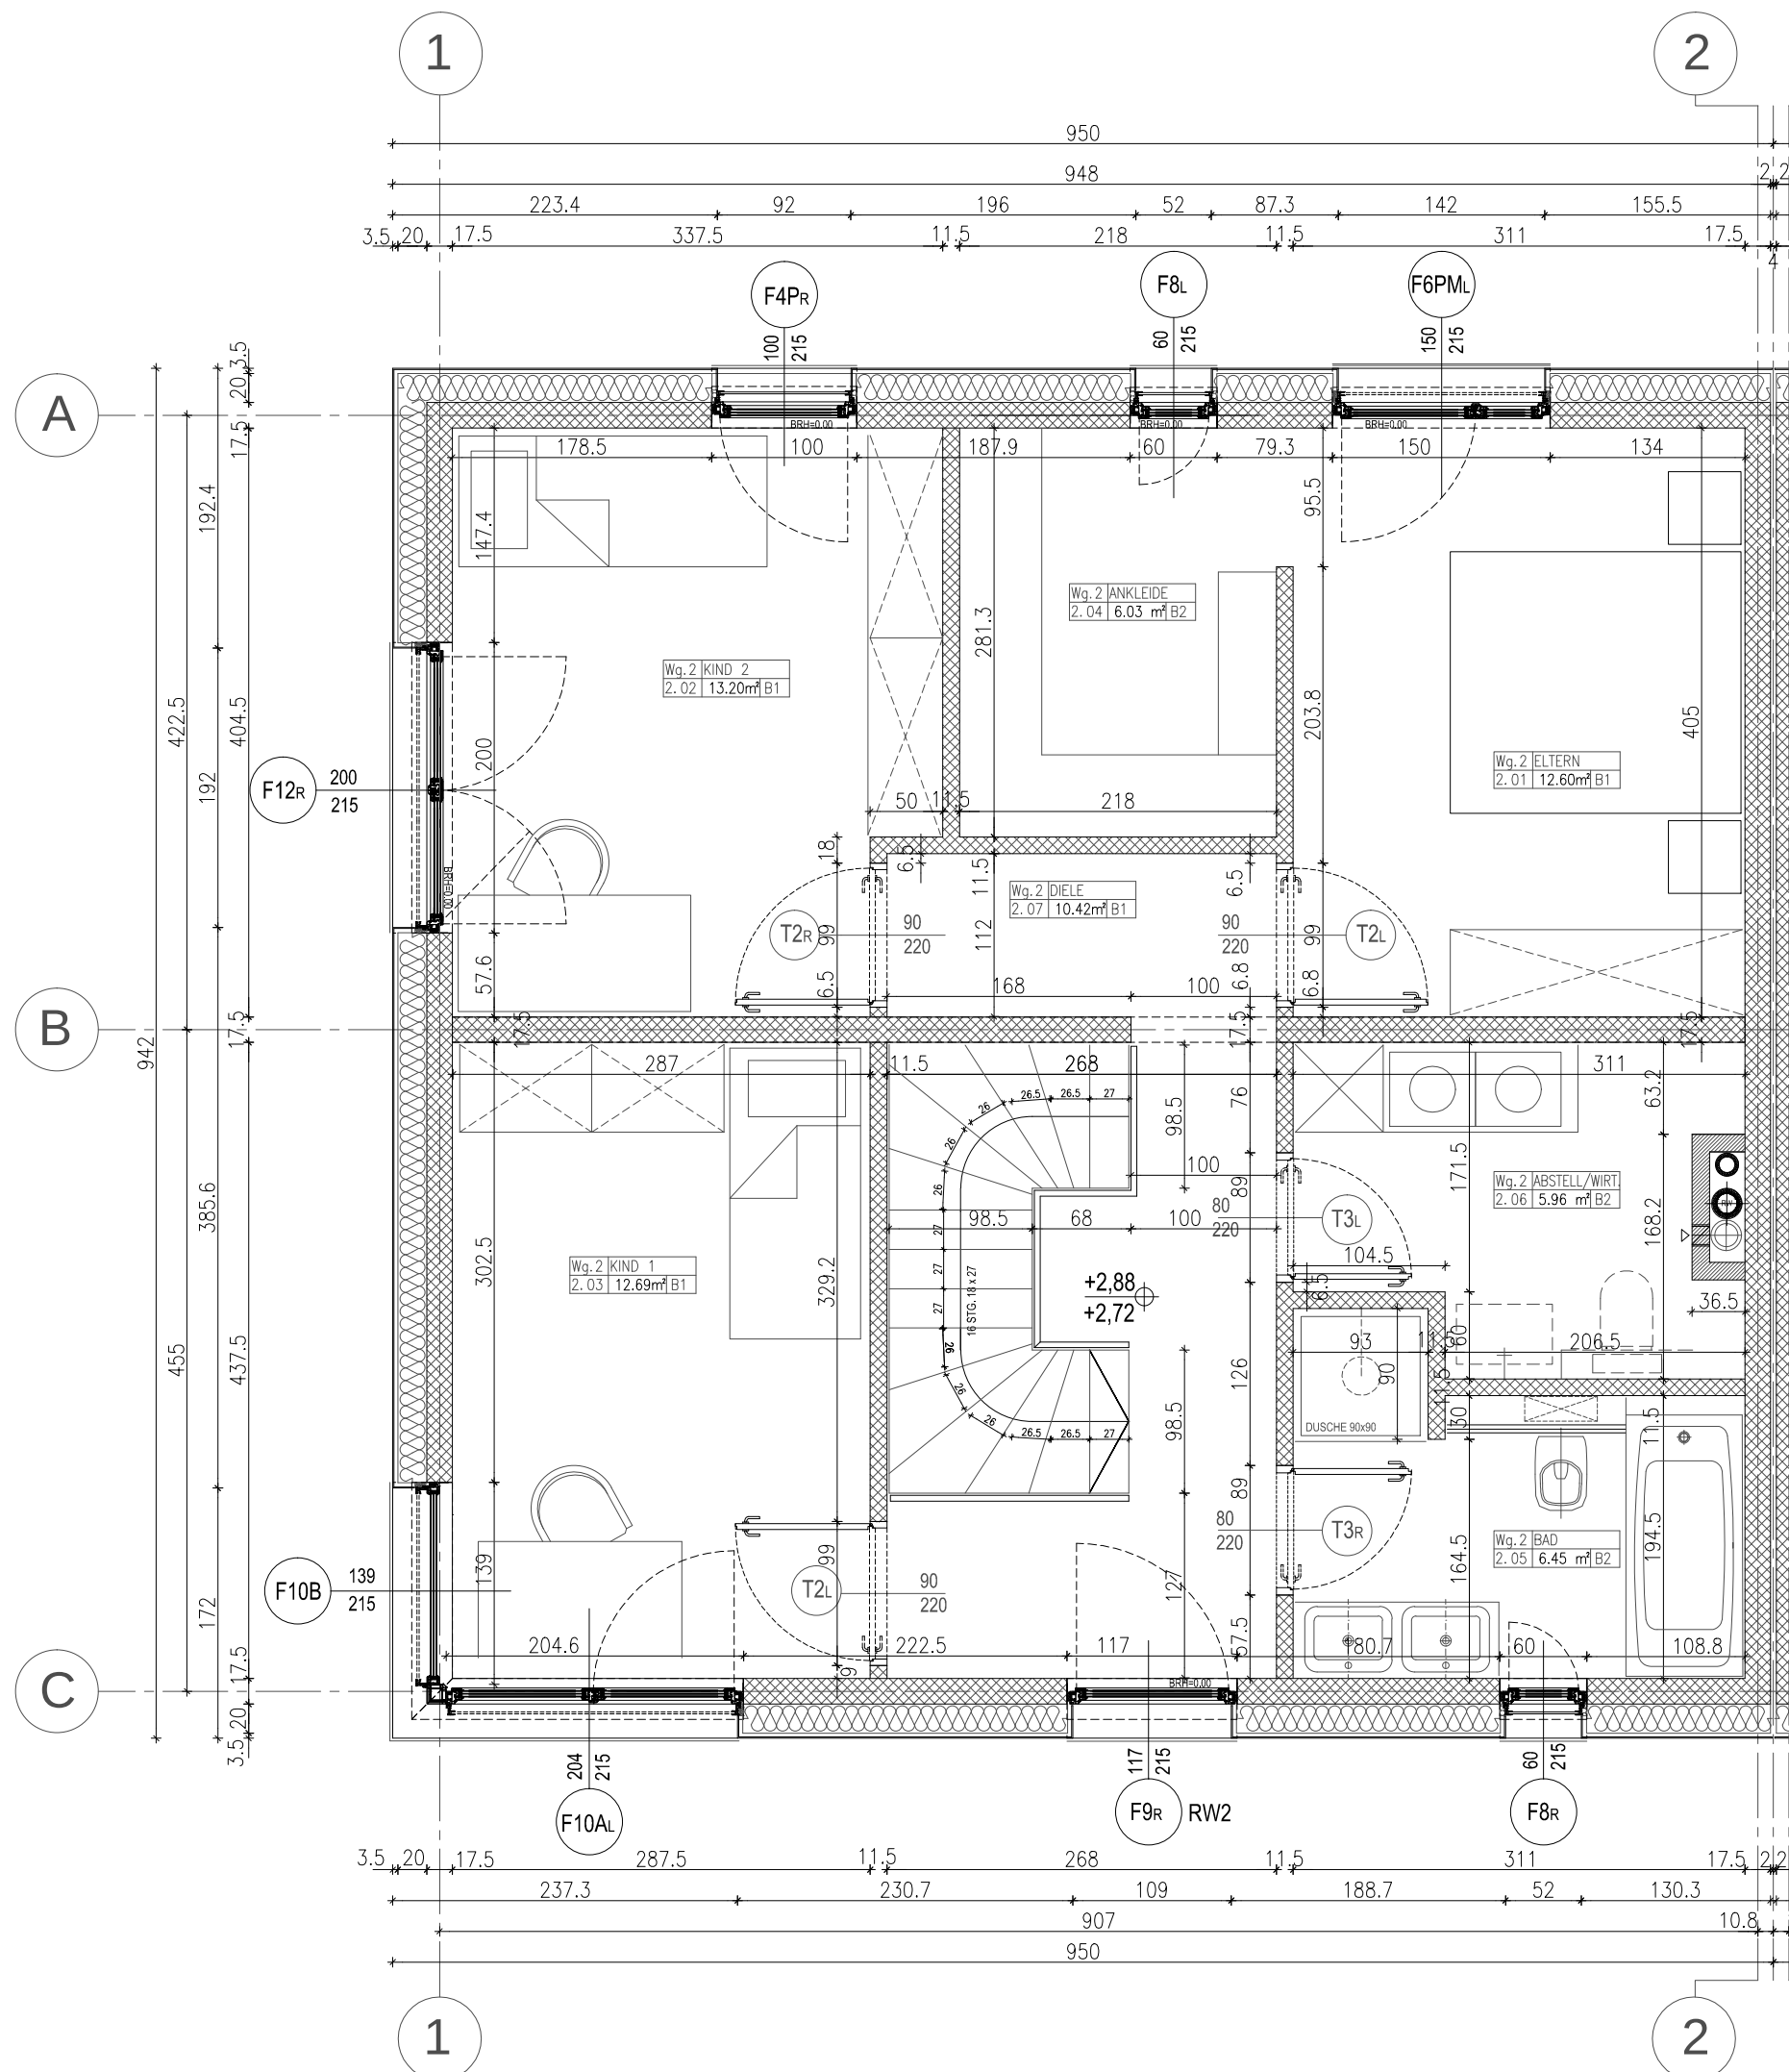

BAUHERR:

MICKIEWICZ PROJEKTENTWICKLUNG GMBH
HELENE-ENGELBRECH-STR. 133, 38124 BRAUNSCHWEIG

PROJEKT:

VIER DOPPELHAUSHAELFTEN
LEIPZIGER STRASSE 241, BRAUNSCHWEIG

ARCHITEKT:

BEATE MICKIEWICZ

HELENE-ENGELBRECHT-STR. 133, 38124 BRAUNSCHWEIG

LEISTUNGSPHASE:

AUSFÜHRUNGSPLANUNG

BRANCHE:

ARCHITEKTUR

PLANNUMMER:

W2 241B
GRUNDRISS OBERGESCHOSS

PLANNUMMER:

0223 AP A W2_02 I

DATUM:

2024.11.04

MASSSTAB:

1:50