


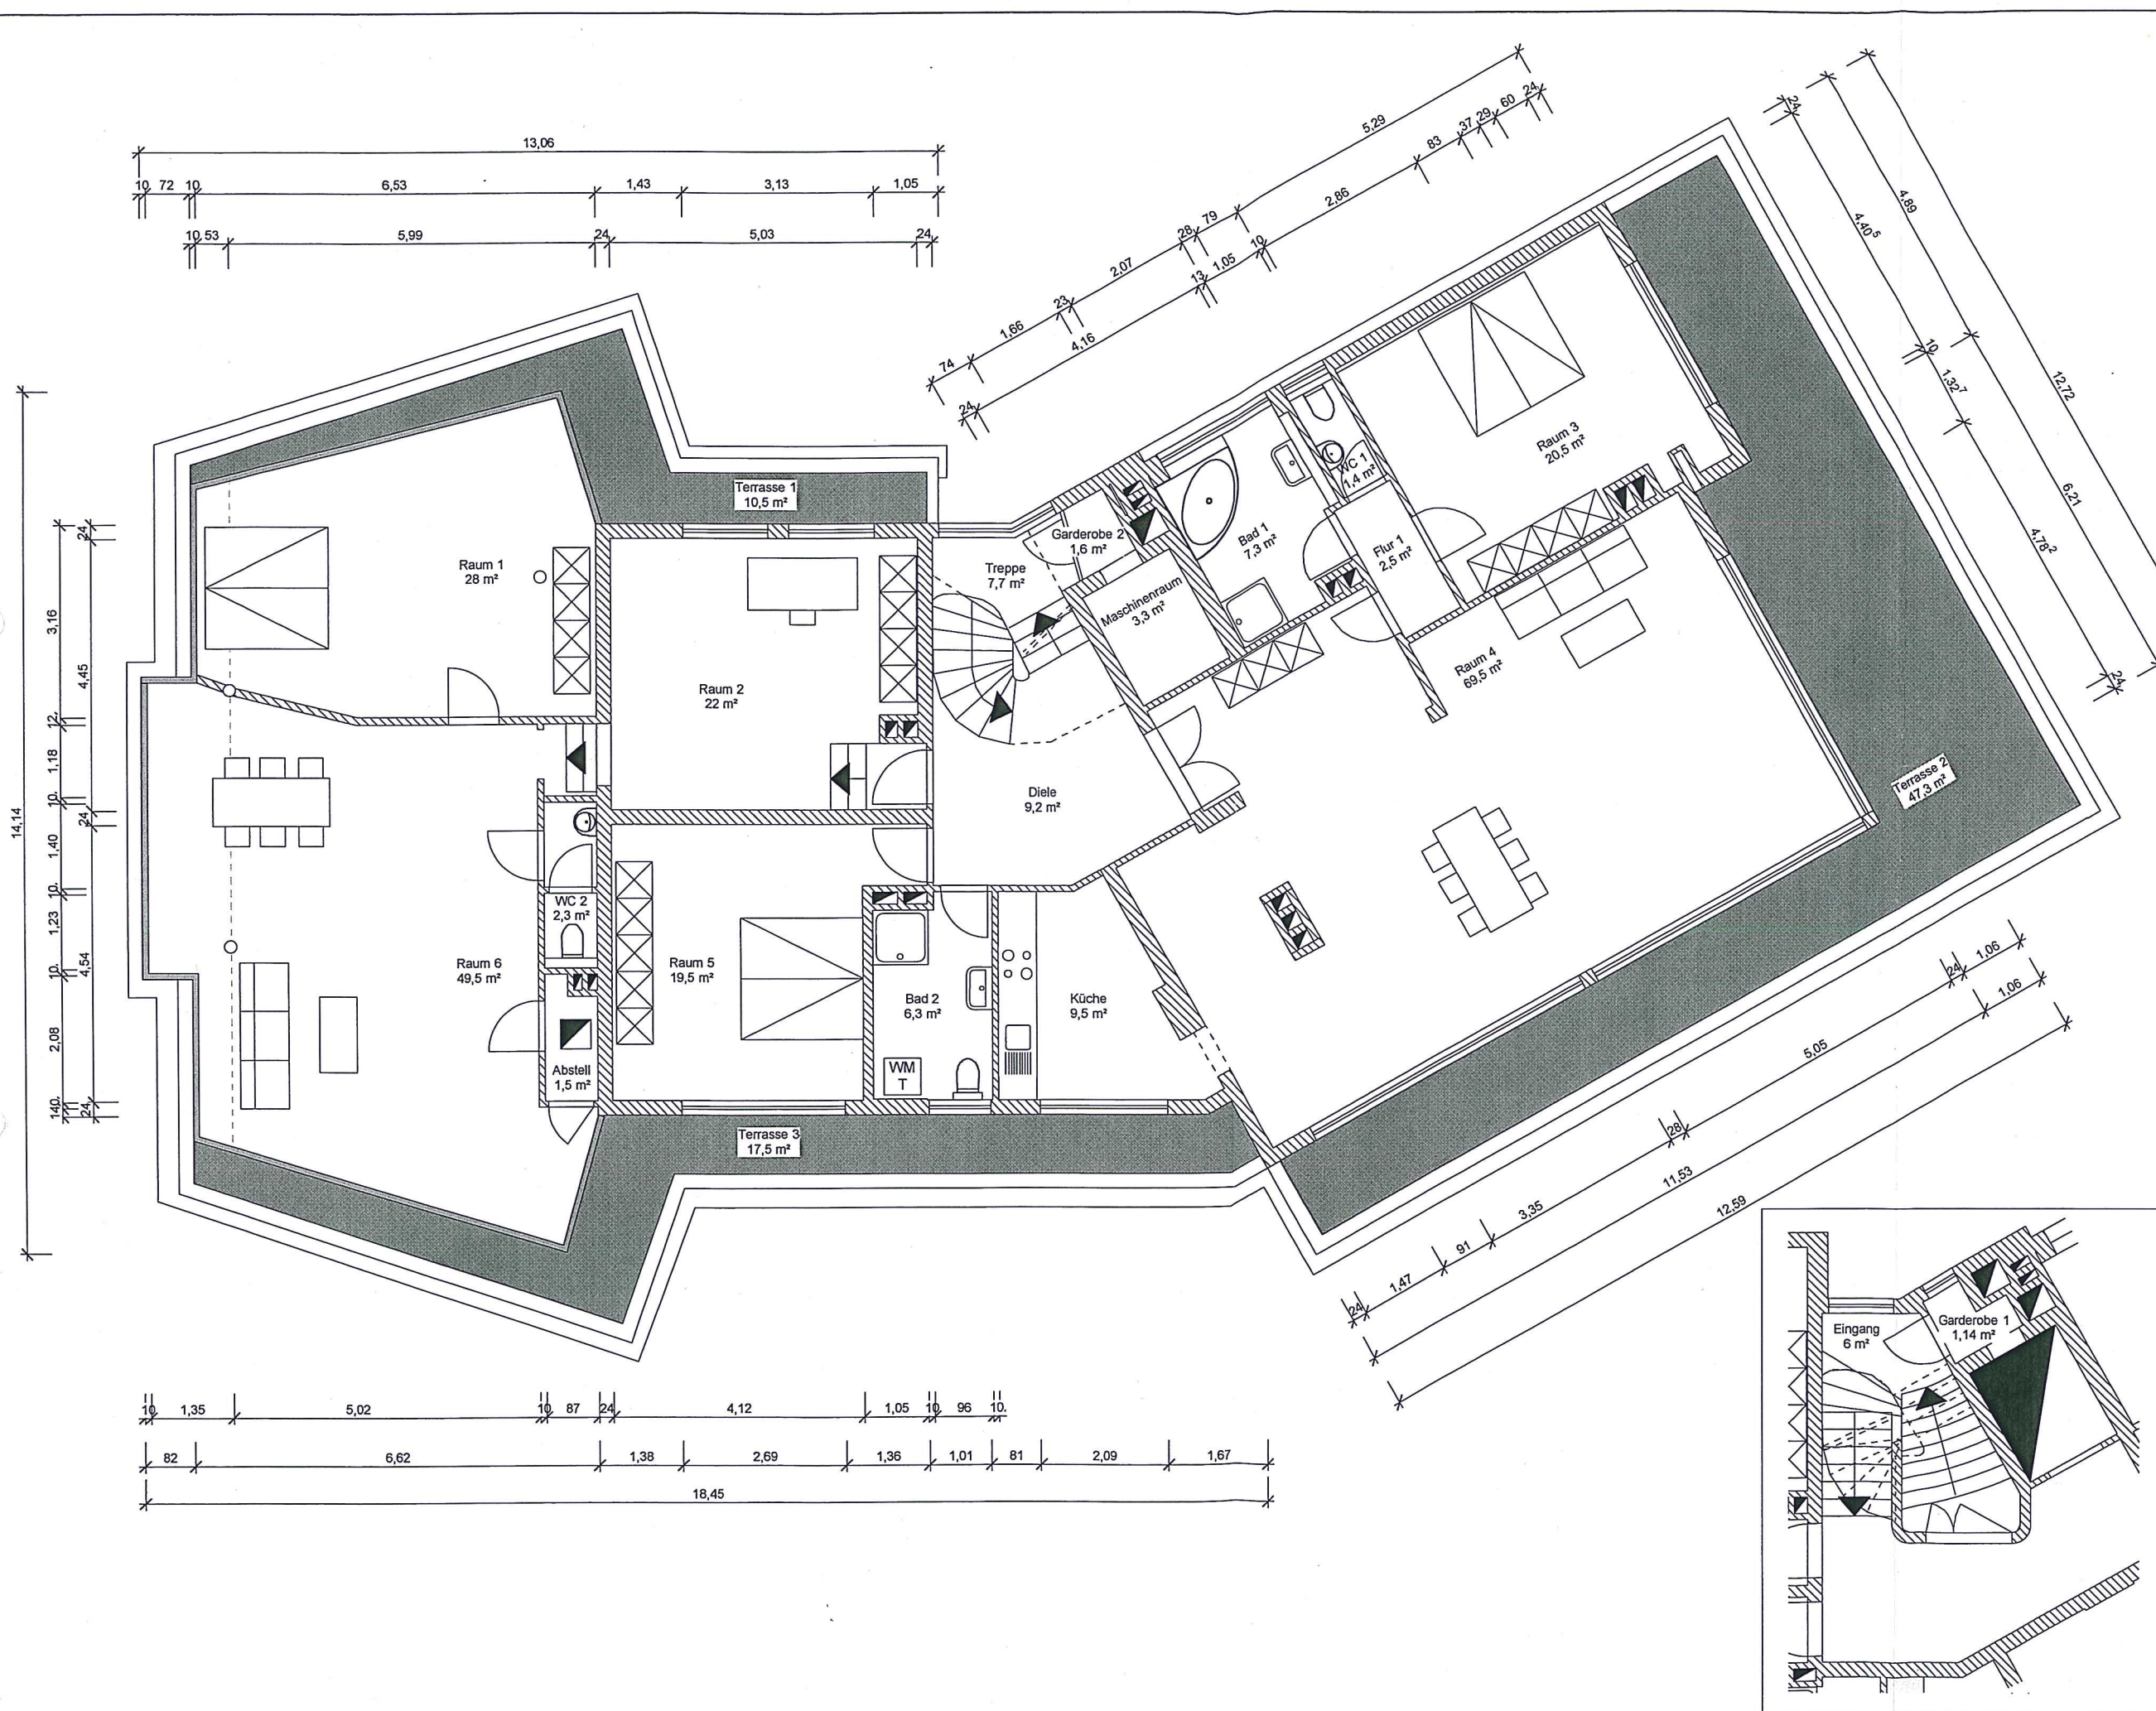

Nachbarschaft
Nachbarschaft
Bauherrschaft
Verfasser
j u n g architekten Dipl. Ing. Architekt Dieter Jung Hanauer Landstrasse 52 60314 Frankfurt Tel.: 069/ 150 43 948 Fax: 069/ 603 11 75 Mobil: 0171 281 76 49
Projekt
Fassadensanierung Buchwaldstrasse
Planinhalt
Grundriss DG
Maßstab 1:100 Datum 12.02.13
Gez. mb Format DIN A3
Projekt Nummer 1301 Phase Aufmaß