


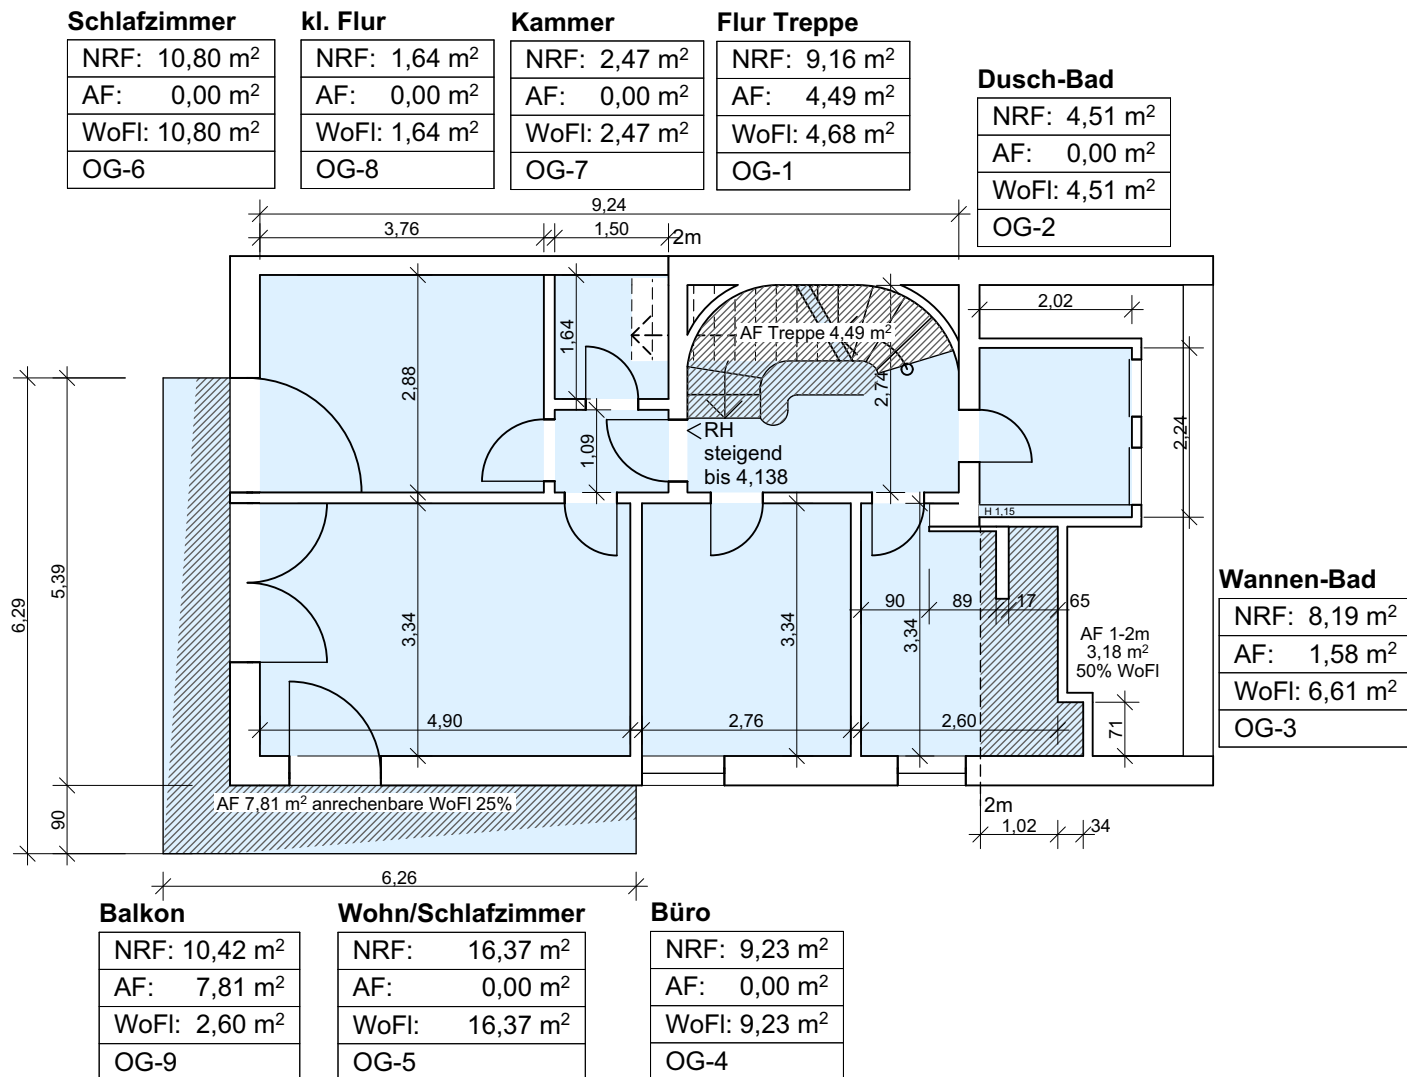

Projekt:
P-2026-487

Portenlängerstraße 15a
82031 Grünwald

Auftraggeber:
Frau Haack-Müller, Herr Malcherrek

Hohenwaldstraße 12 A
82041 Oberhaching

Tel: 0179 / 2420 117
E-Mail: sven.malcherrek@gmail.com

Ersteller:
Planungs und Bausachverständigenbüro
Palfi

Ahornstraße 4
83125 Eggstätt
Ahornstraße 4
83125 Eggstätt
Tel: 08056 90 20 80
E-Mail: mail@palfi.company

Maßstab: 1:100
Datum: 12.10.2026

WB.02.3
Grundriss OG

Blattgröße: 297 x 210 A4