
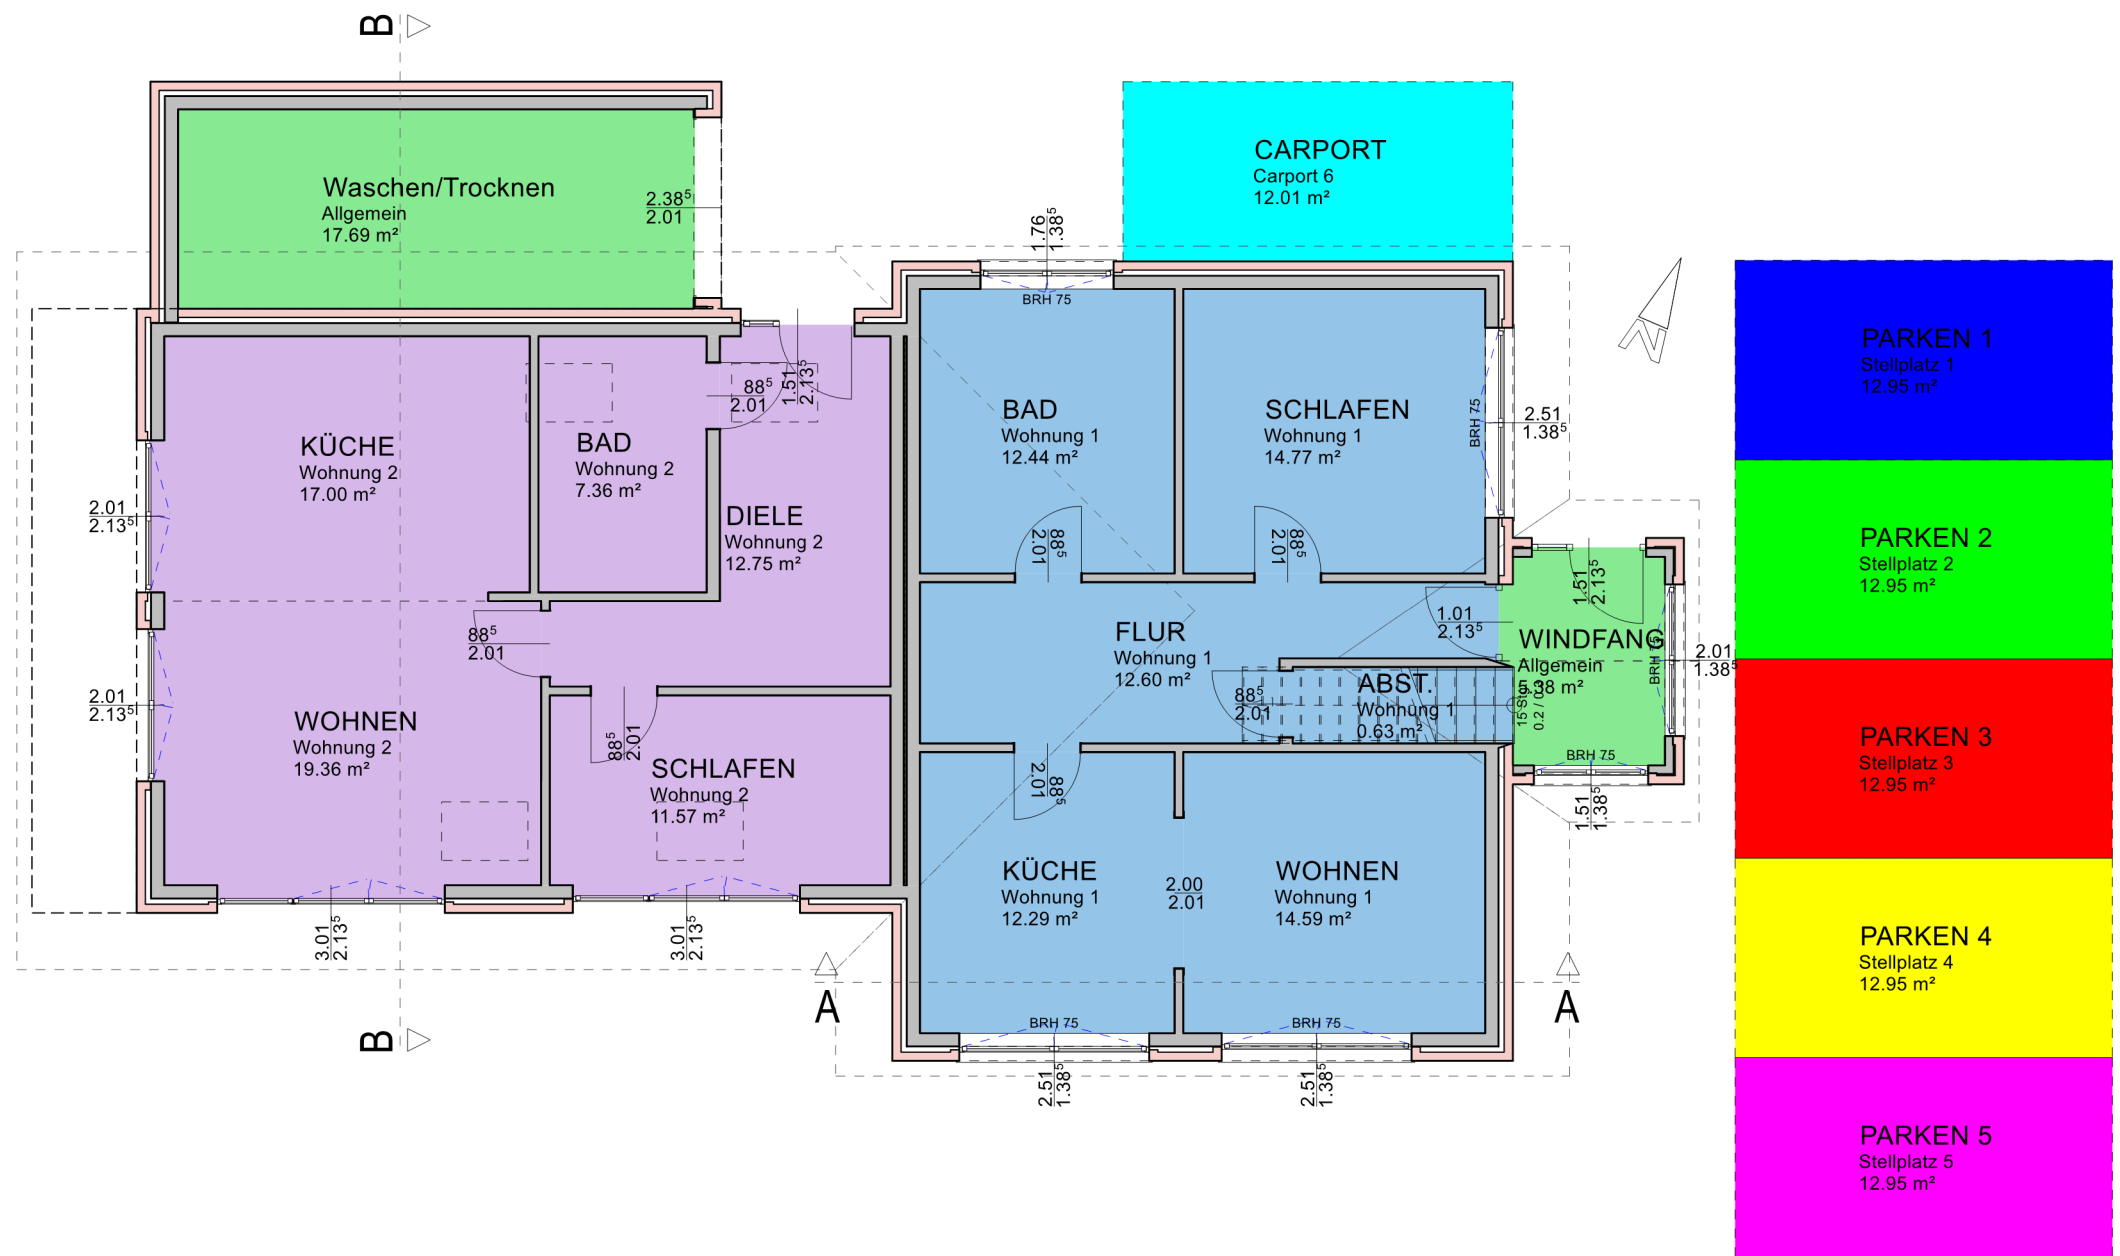


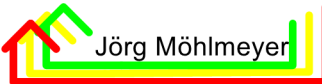

Sämtliche Maße sind bauseits vor Baubeginn verantwortlich zu prüfen!! Bei Unstimmigkeiten ist unverzüglich der Entwurfsverfasser zu informieren!!

 Planungs und Zeichenbüro
Gebäudeenergieberatung
04954-939187
energiefuchs@gmx.net

Genehmigung

Abgeschlossenheitsbescheinigung nach WEG
Hermann-Löns-Straße 17
26160 Bad Zwischenahn

Andrea Dombrowski
Am Walde 7
26676 Barßel

GRUNDRISS ERDGESCHOSS

Datum: 21.11.2025 Sachb.: JM Plan-Nr.: 1 Maßstab: 1 : 100

Datum: 21.11.2025 Ort: Moormerland

Bauherr: Architekt:

Diese Zeichnung ist urheberrechtlich geschützt. Ohne schriftliche Genehmigung darf Sie weder kopiert, vervielfältigt oder Dritten Personen zugänglich oder mitgeteilt werden.