
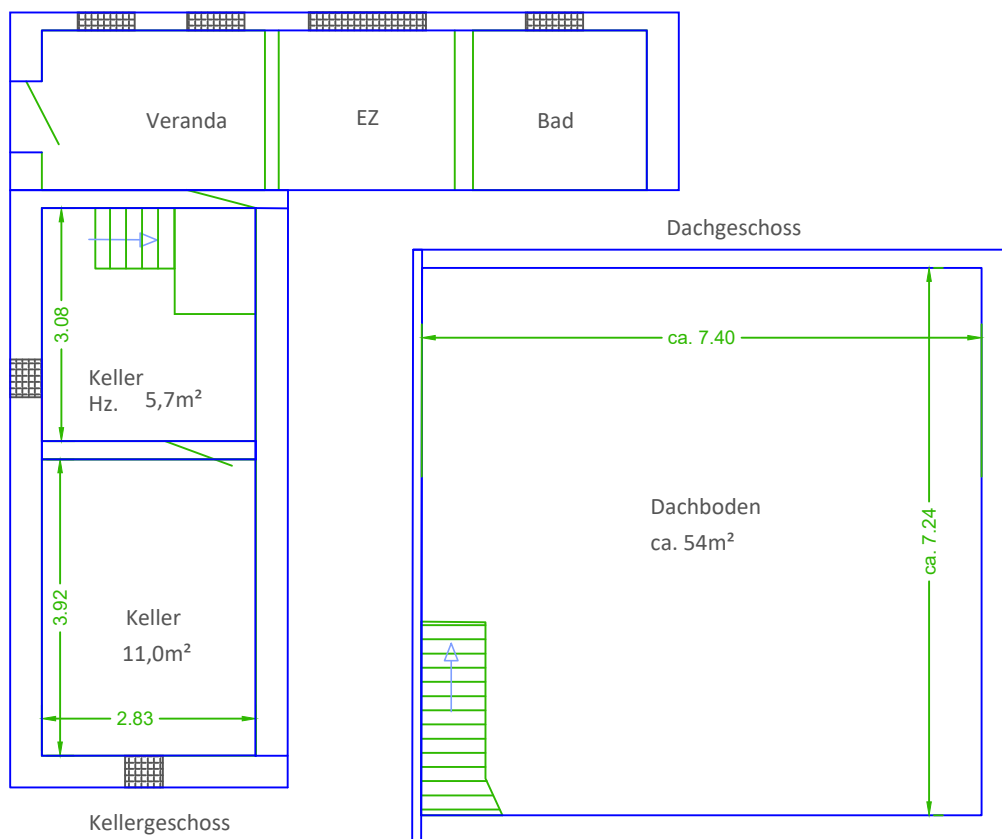


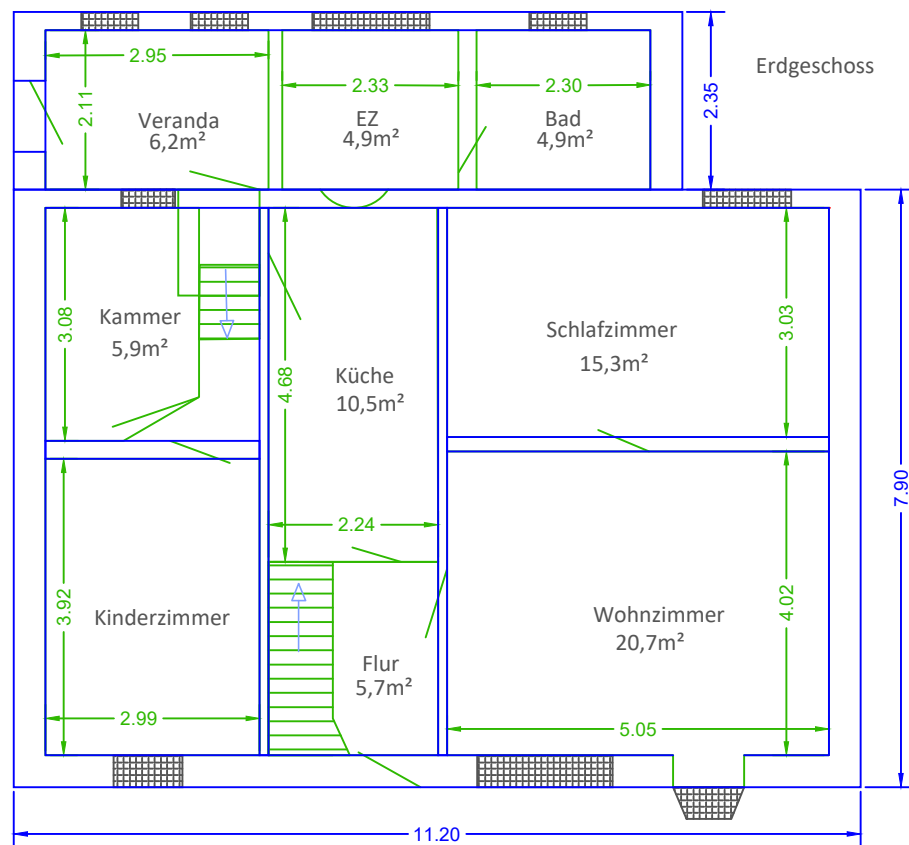

Planinhalt:	Wohnhaus 15838 Am Mellensee Kurze Luckenwalder Straße 12		Projekt: Grundrissplan Wohnhaus	
	Maßstab: 1 : 100		Format: A4 [hoch]	
	Datum: 04.12.2025		Bearb.: FrG	
	Datei: Am-Mellensee.dwg		Blatt: 1 (1)	