
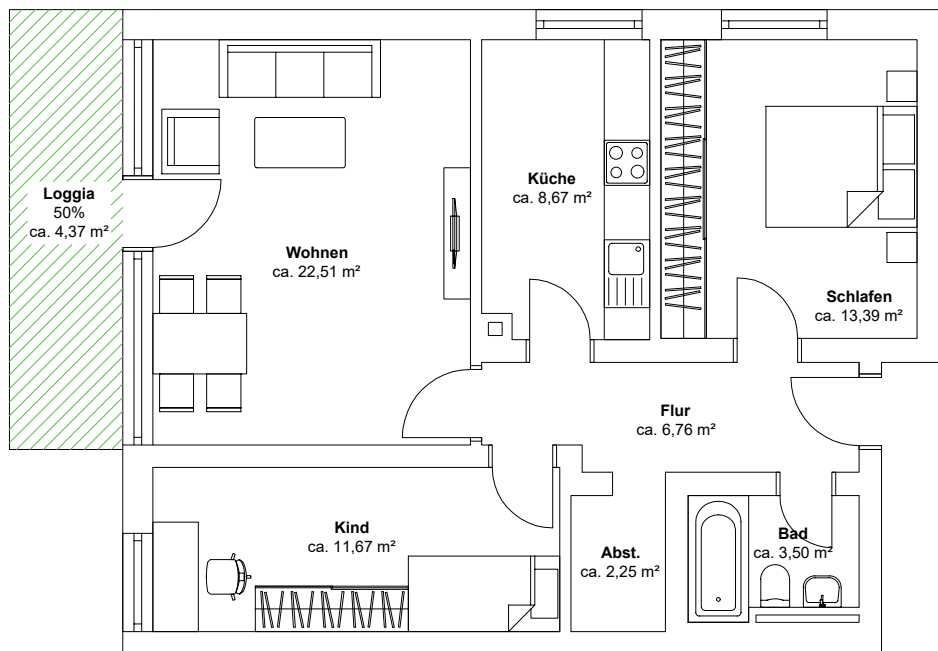
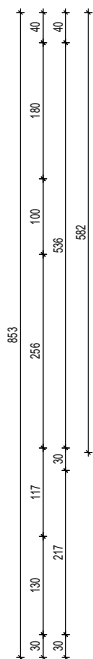


50%ige Anrechnung von Flächen

25%ige Anrechnung von Flächen

0%ige Anrechnung von Flächen

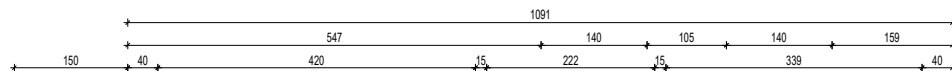

WOHNFLÄCHENBERECHNUNG

Wohnen	22,51 m²
Küche	8,67 m²
Schlafen	13,39 m²
Flur	6,76 m²
Kind	11,67 m²
Abst.	2,25 m²
Bad	3,50 m²
Loggia 50%	4,37 m²

Insgesamt 73,12 m²

Die Wohnflächenberechnung wurde nach Wohnflächenverordnung erstellt.

OBJEKTDATEN

Eigentumswohnung
Denninger Straße 200
in 81927 München

AUFTRAGGEBER

Sebastian Frank
Herzog-Wilhelm-Straße 19
80331 München

AUFTRAGNEHMER

ImmoMates GmbH
Lange Reihe 22
20099 Hamburg

PLANINFORMATIONEN

Planinhalt
Grundriss Denninger Straße 200, 6.OG, WE 145

Projektnummer 59CWEG	Plannummer 1
Format in DIN A4	Maßstab 1:100
Erstellt am 15.06.2026	Berechnungsart WoFIV

ARCHITEKT



INFORMATIONEN

Der Auftragnehmer hat auf Basis der vom Auftraggeber zur Verfügung gestellten Dokumente vermaßte und lesbare Pläne, sowie evtl. eine Wohnflächenberechnung, erstellt. Maße, welche auf den bereitgestellten Bestandsplänen nicht vorhanden waren, wurden nach bestem Wissen und Gewissen grafisch ermittelt und ergänzt. Das Gebäude wurde vom Auftragnehmer nicht besichtigt und aufgemessen. Daher wird für die Übereinstimmung zwischen den Zeichnungen und dem Objekt keine Haftung übernommen. Die bereitgestellten Dokumente wurden vom Architekten als Prüfgrundlage genutzt. Der Architekt übernimmt keine Haftung für konstruktive und statische Informationen. Die vorliegenden Pläne sind nicht für eine Baugenehmigung oder Bauausführung verwendbar.