


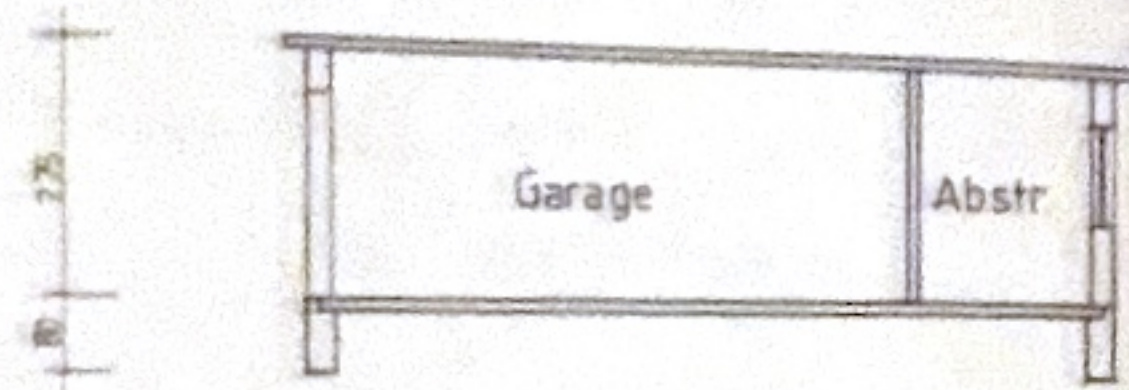
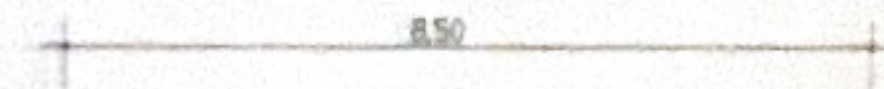
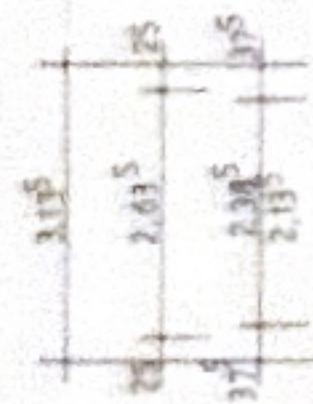


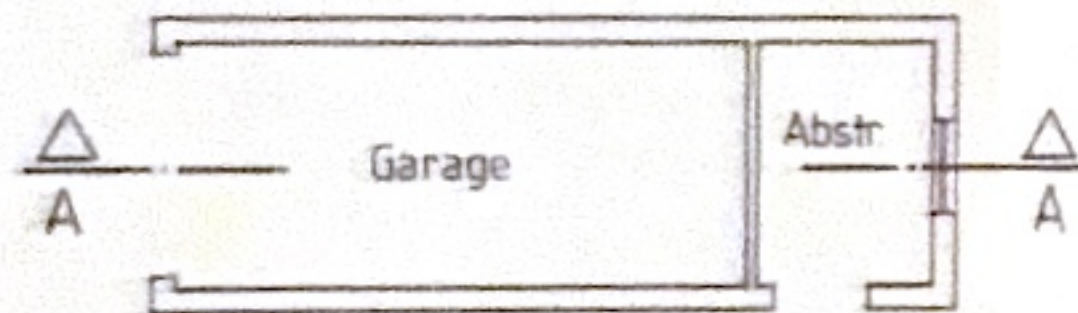


Schnitt A - A

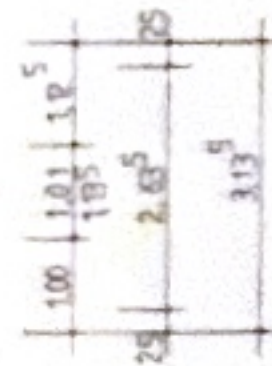


Grundriss

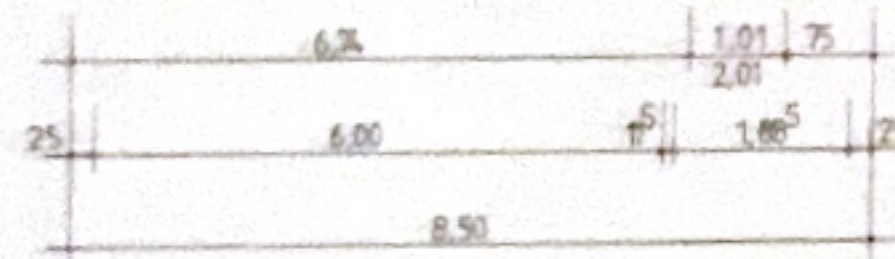

Süd-Ansicht

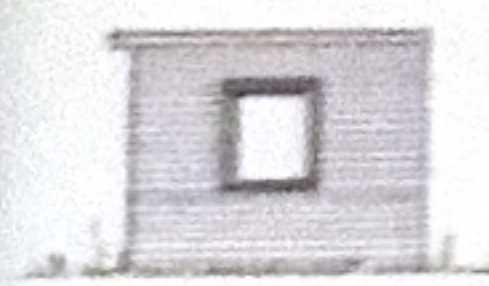


Ost-Ansicht

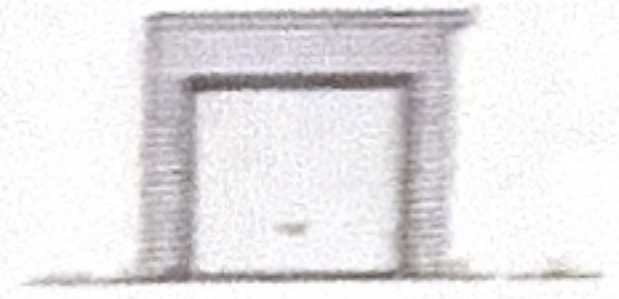

West-Ansicht

Die Zeichnung ist als Entwurf zu verstehen und darf nicht ohne Genehmigung des Architekten in die Ausführung übernommen werden.
Datum: 1.12.2022
Architekt: Hans-Jürgen Schmidt
Gezeichnet: [Signature]

Änderungen:		Blatt-Nr.
Bauvorhaben: NEUBAU EINER GARAGE MIT SCHLEIFEN		1
Bauherr: JOHN WILLIAM & HELGA GEMMEL VERKEHRSGASSE 1 3043 SCHNEVENDINGEN		
Zeichnung: GRUNDRISS SCHNITT A-A ANSICHTEN	Datum: 20.12.22	Maststab: 1:100
Architekt Hans-Jürgen Schmidt Dipl. Ing. Hochbau 3043 Schnevingen, Bahnhofstr. 13 Tel. 051 931 76 28		Unterschriften: [Signature] Name: [Blank] Gezeichnet: [Blank]

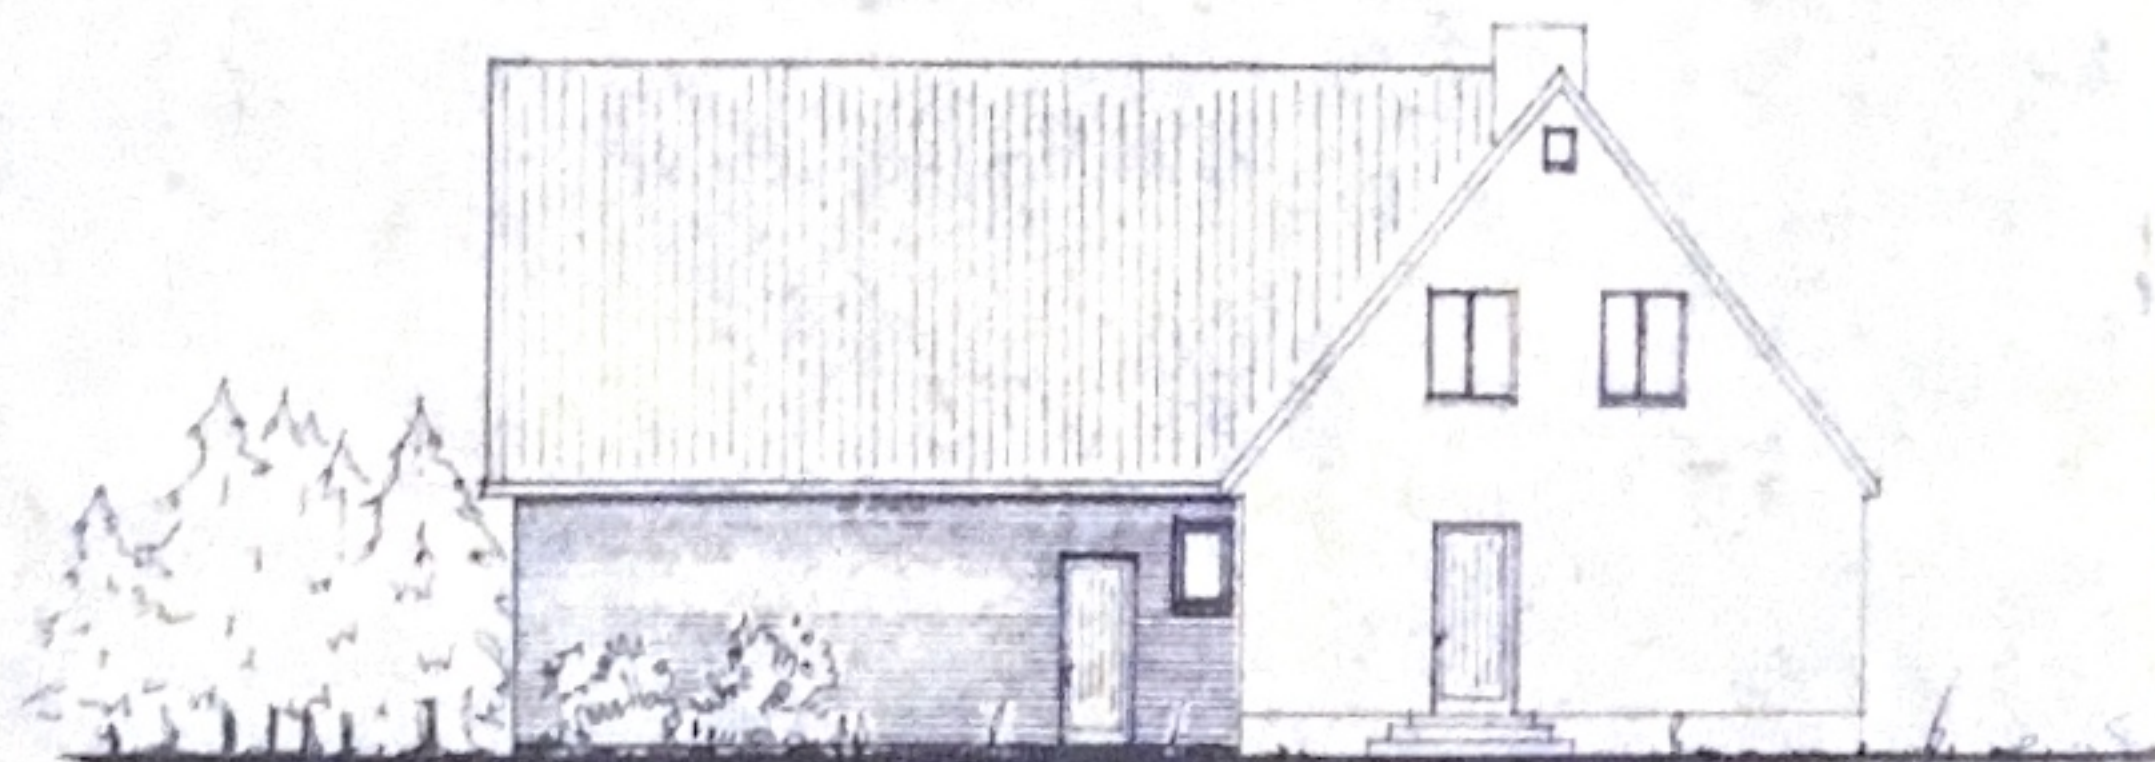

Norden




Osten



Süden



Dipl.-Ing. HANS JÜRGEN SCHMIDT ARCHITECT			BLATT 2
2043 SCHNEIDERSTR. 1, 10519 BERLIN TEL. (030) 7620			
BAUFHRABER: JOHANNES DE. WITTMANN LERNHOF 10 10435 BERLIN			gez.
BÄUERER: JOHANNES DE. WITTMANN LERNHOF 10 10435 BERLIN			
ZEICHNUNG: ARCHITECT	DATUM: 10. AUGUST 1990	MASSSTAB: 1 : 100	
UNTERSCHRIFFEN: <i>[Signature]</i>			

Schnitt durch die
S.-W.-Leitung

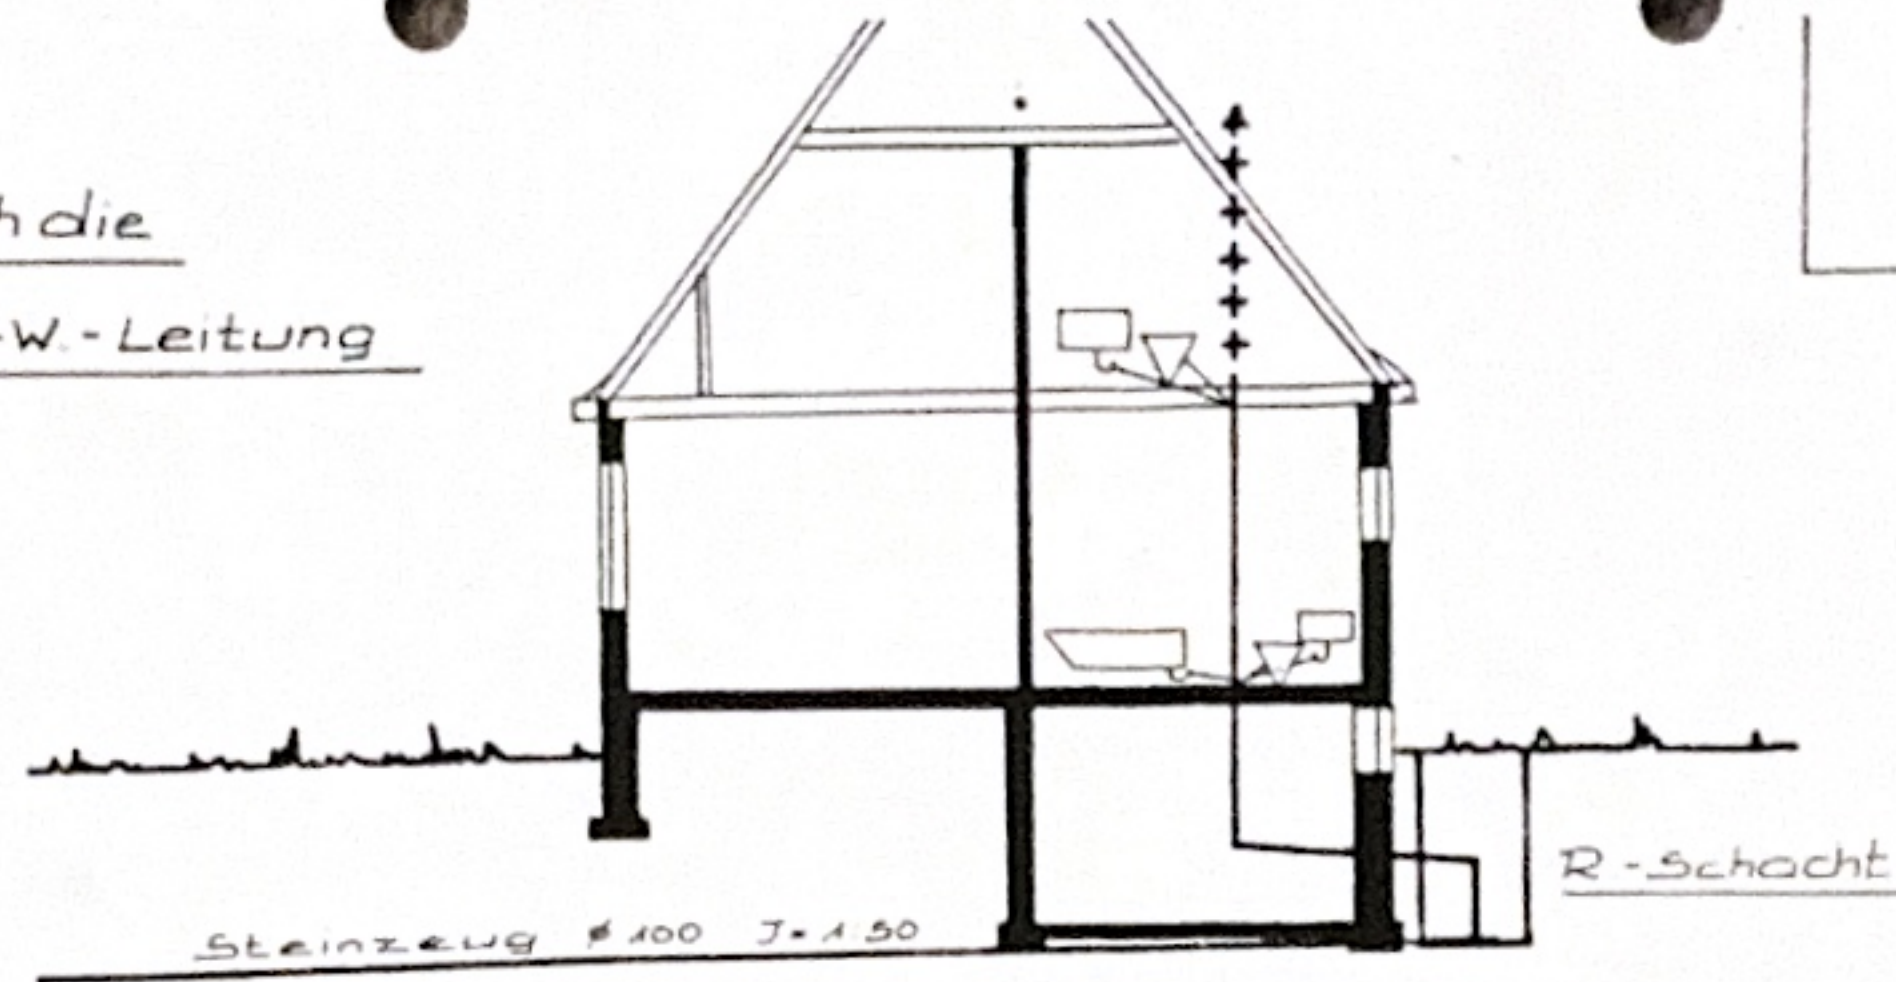

GRUNDSTÜCK: R. GRIESBACH
LERCHENSTR. 16

Grundriss

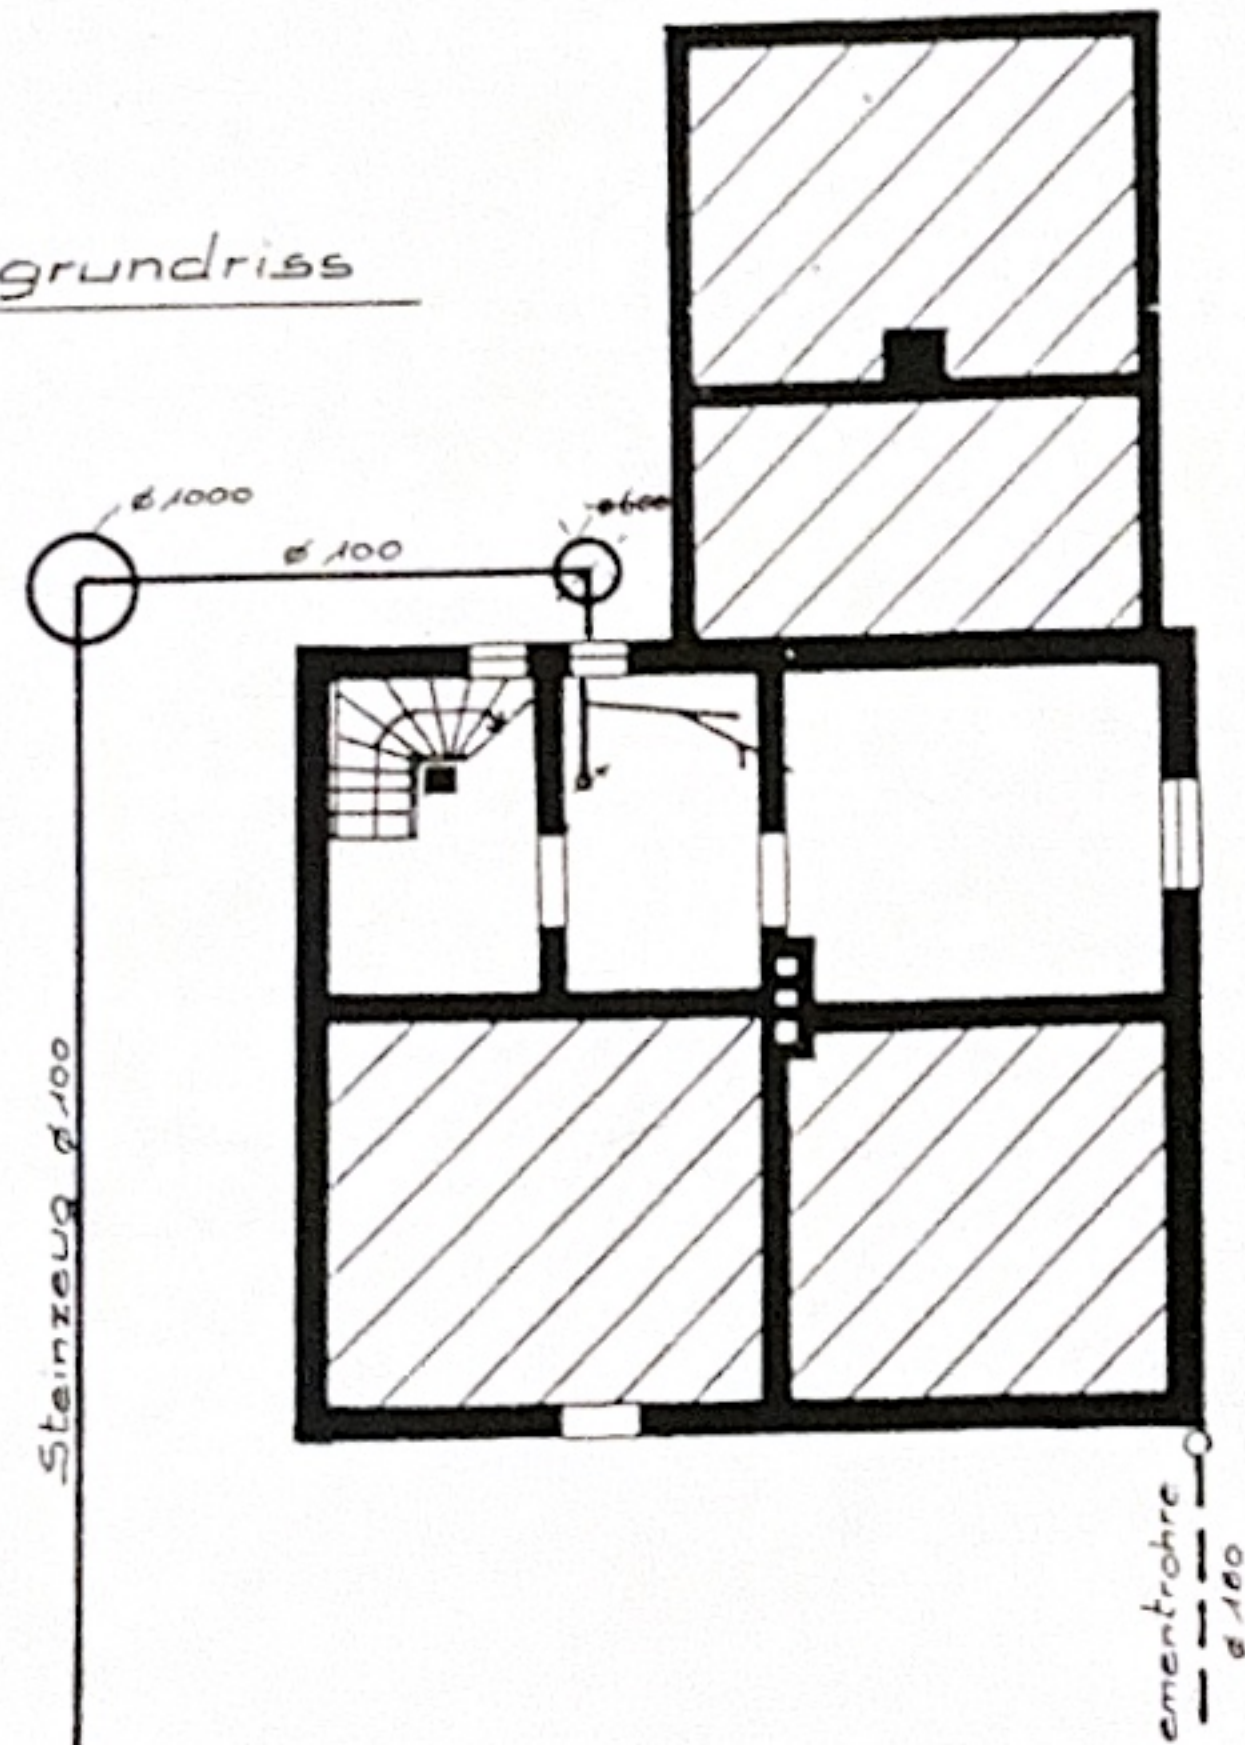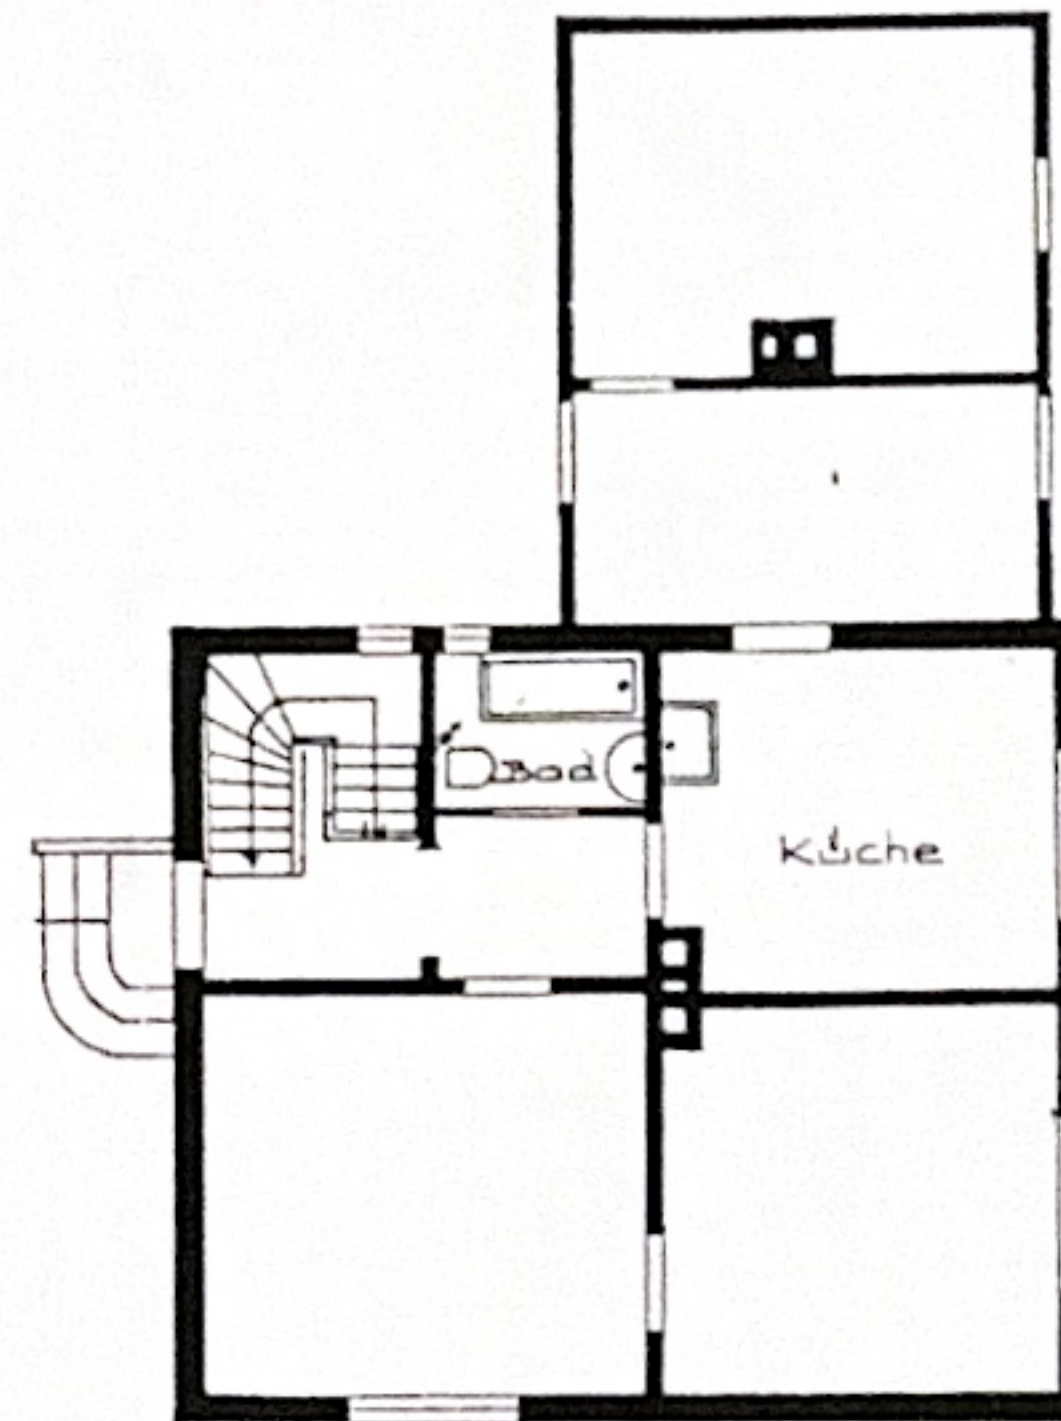






Erdgeschossgrundriss




Genehmigung
zur Ableitung der Abwässer erteilt.
A. P. 1000: 1000
Schneeverdingen, den 8. 10. 63
Gemeinde Schneeverdingen
Der Gemeindevorstand




Logeplan M. 1:1000


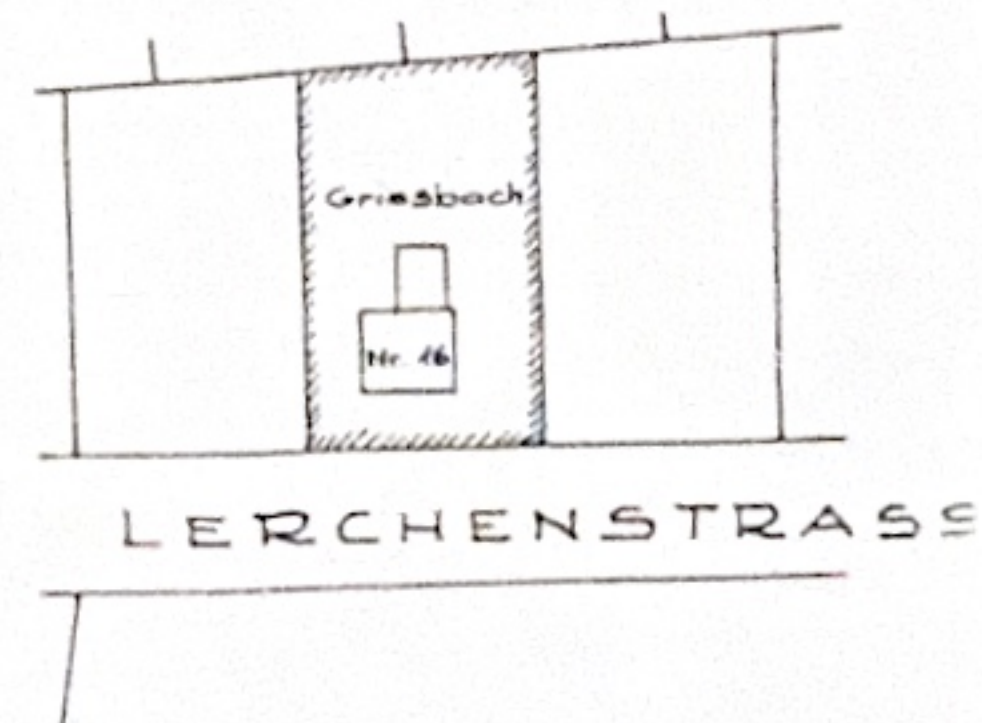


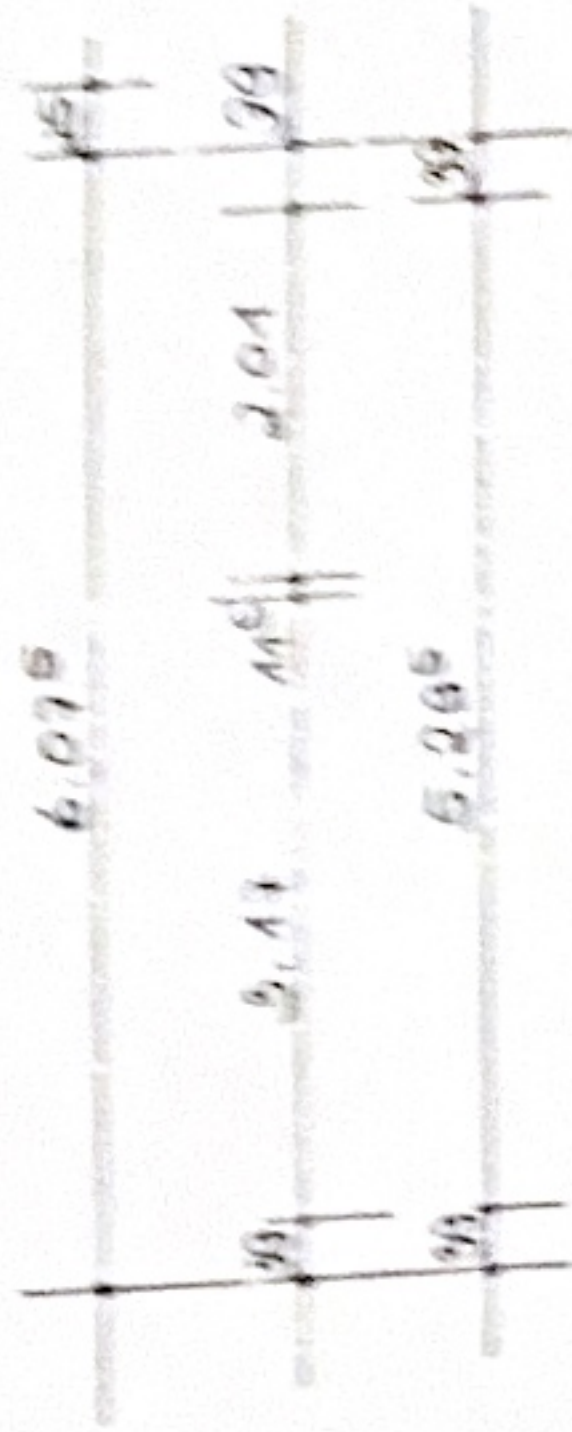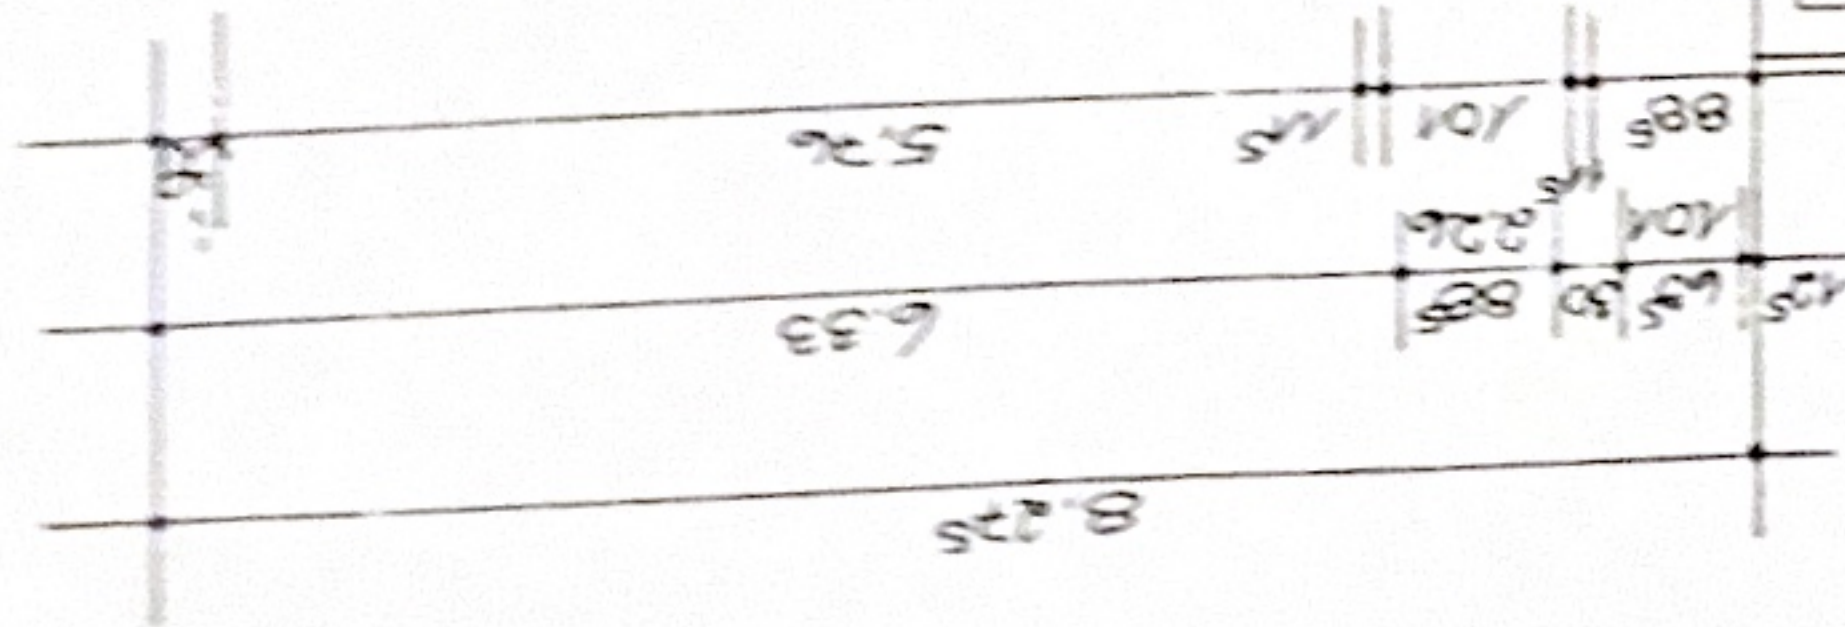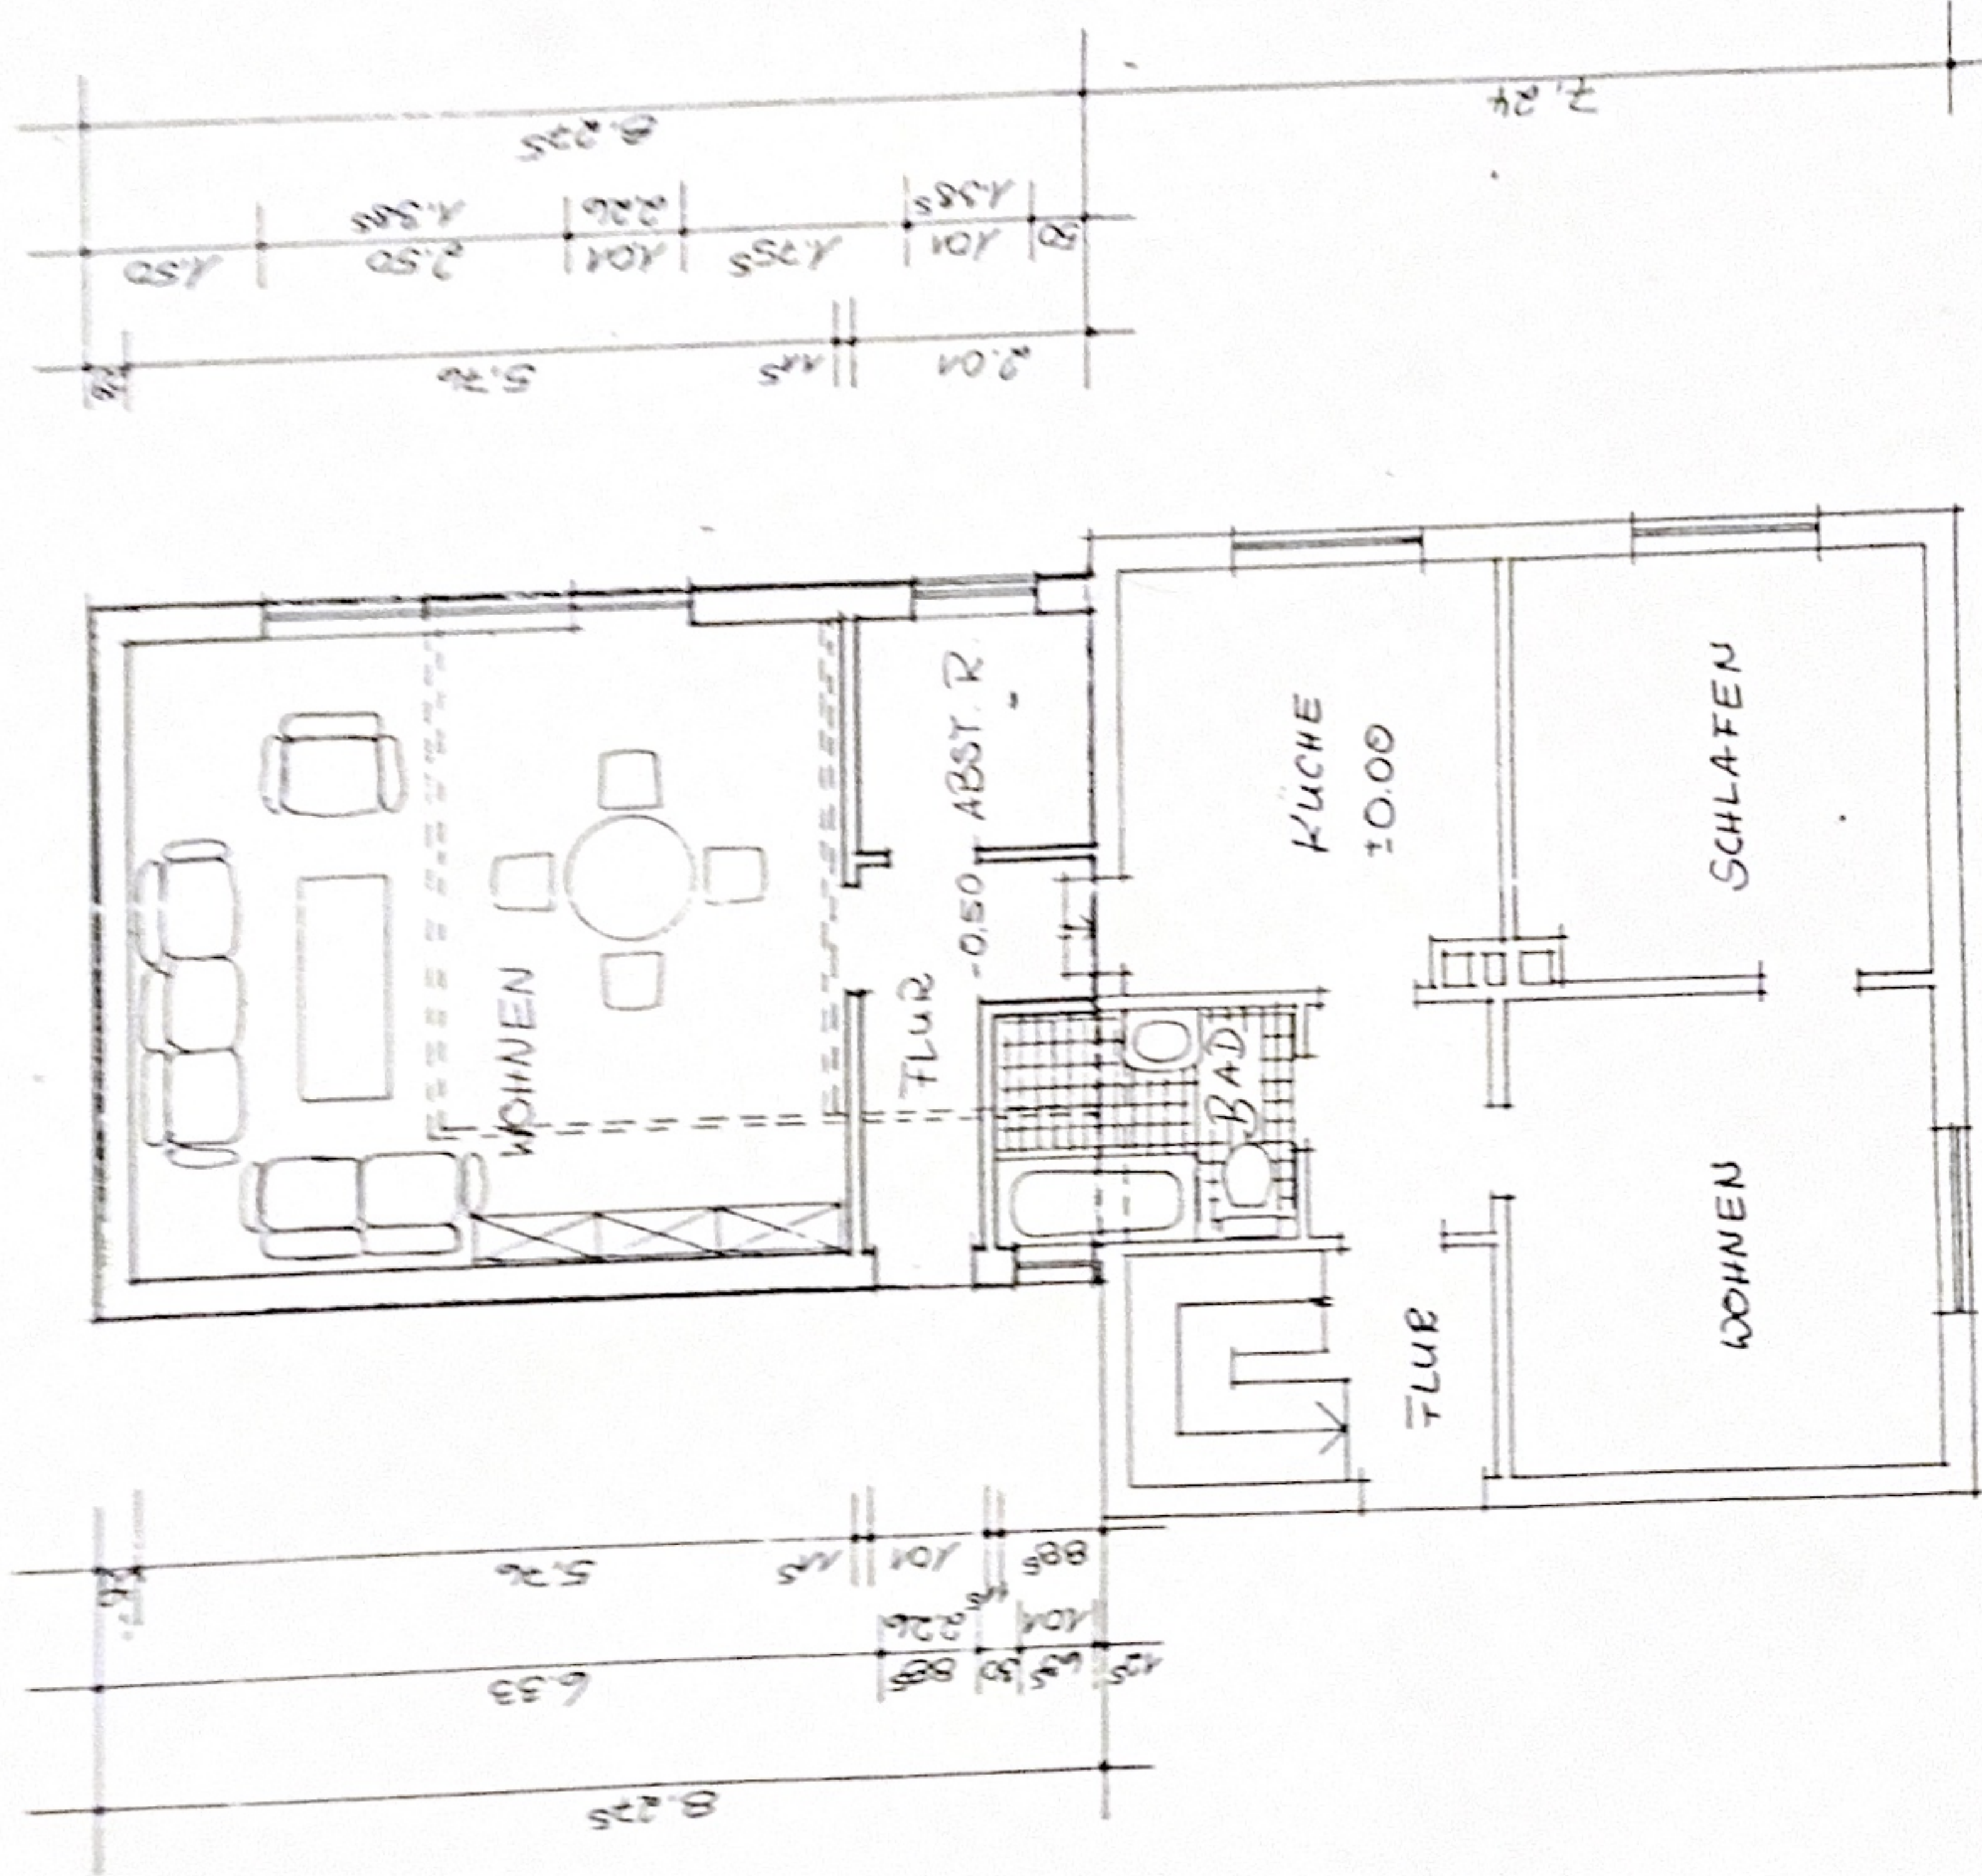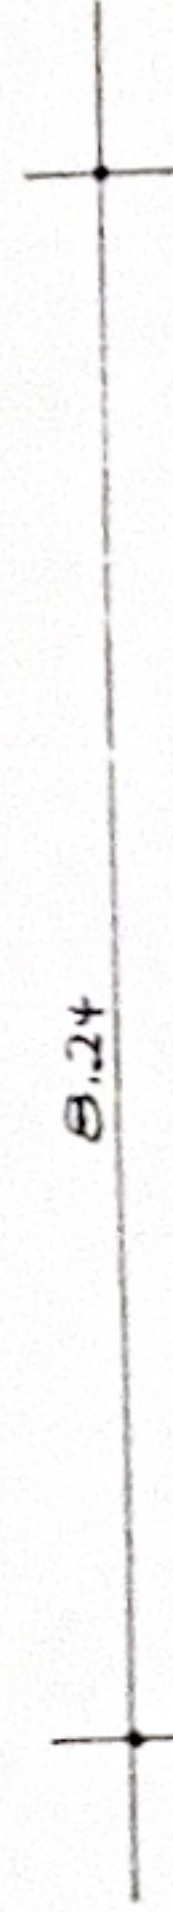

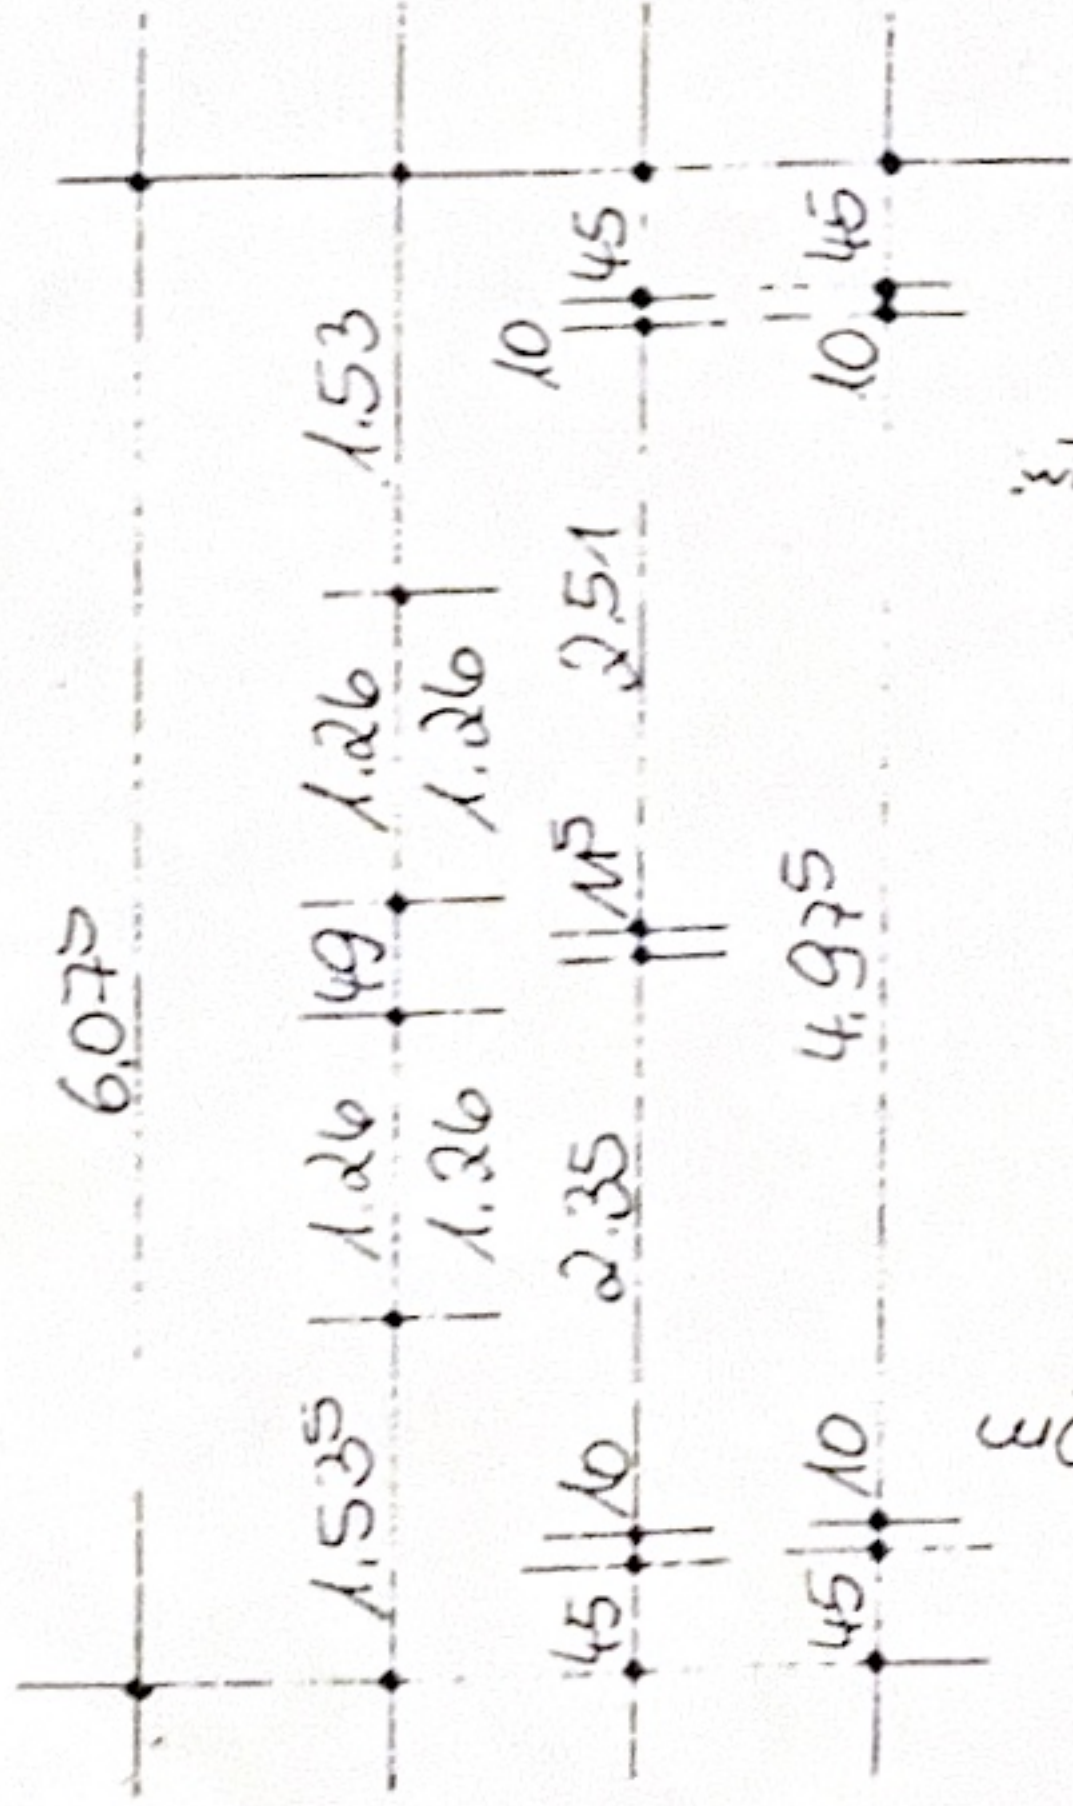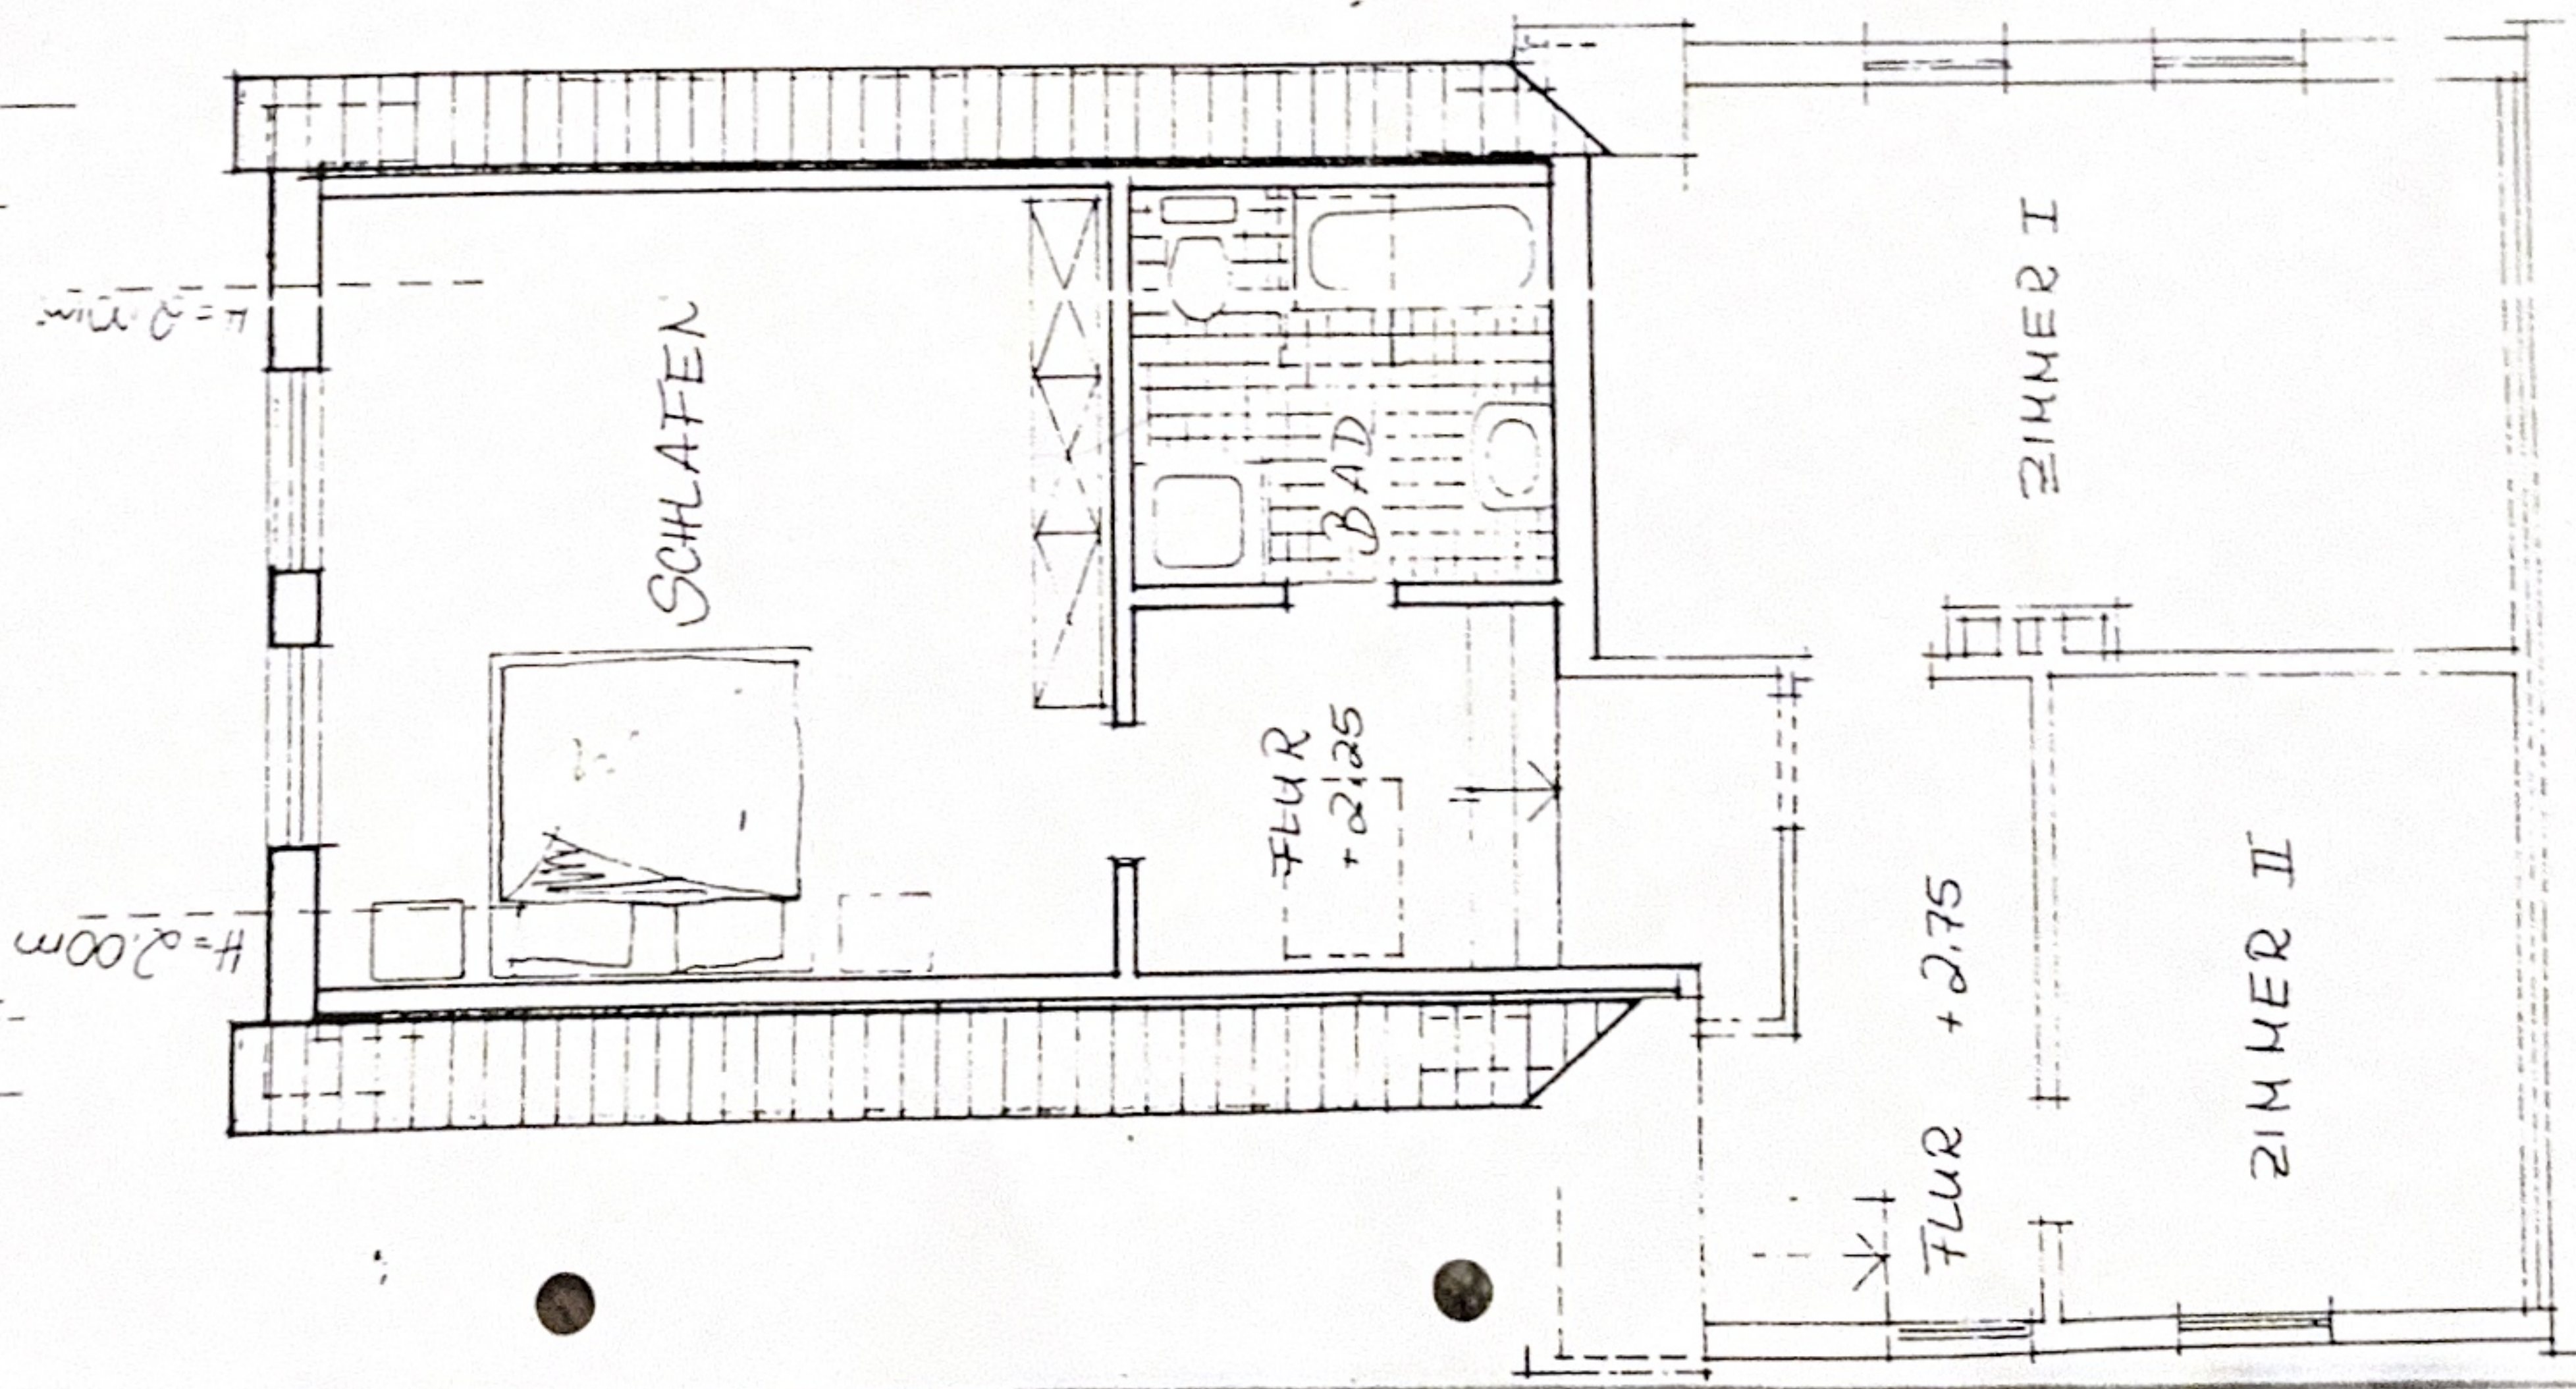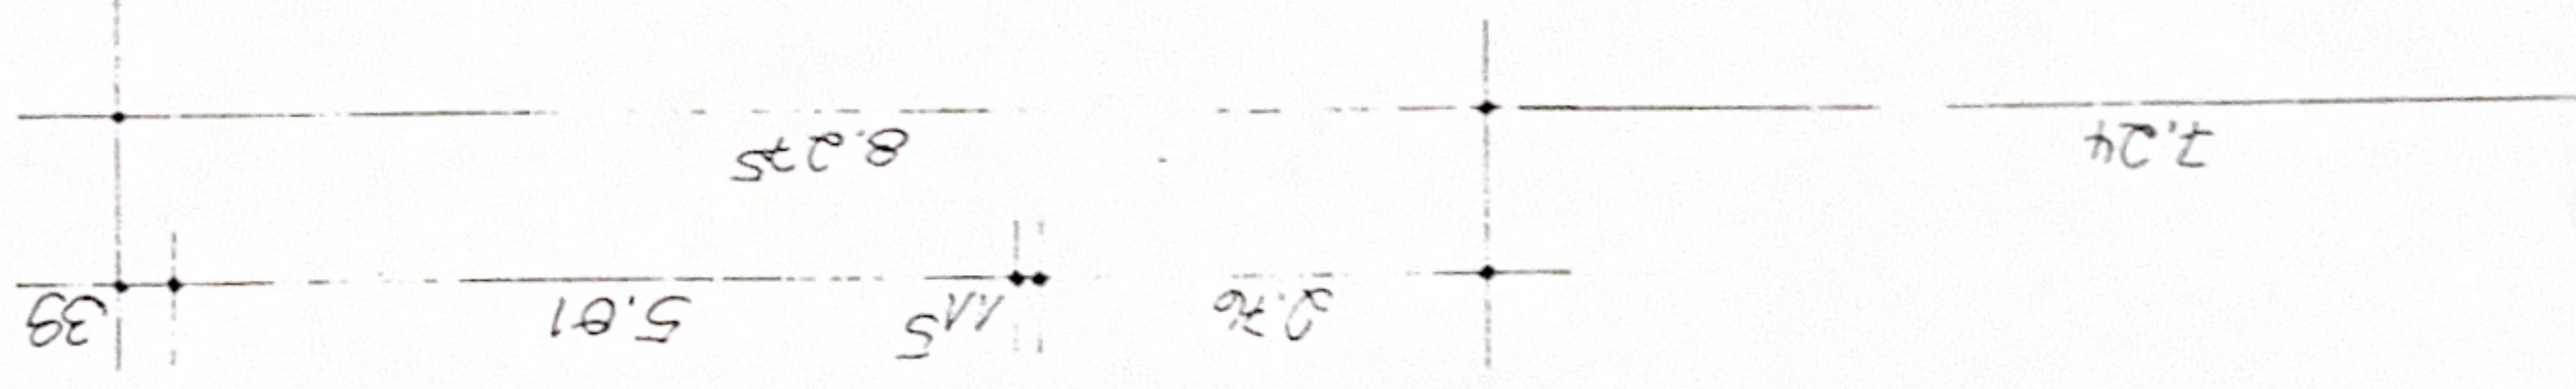

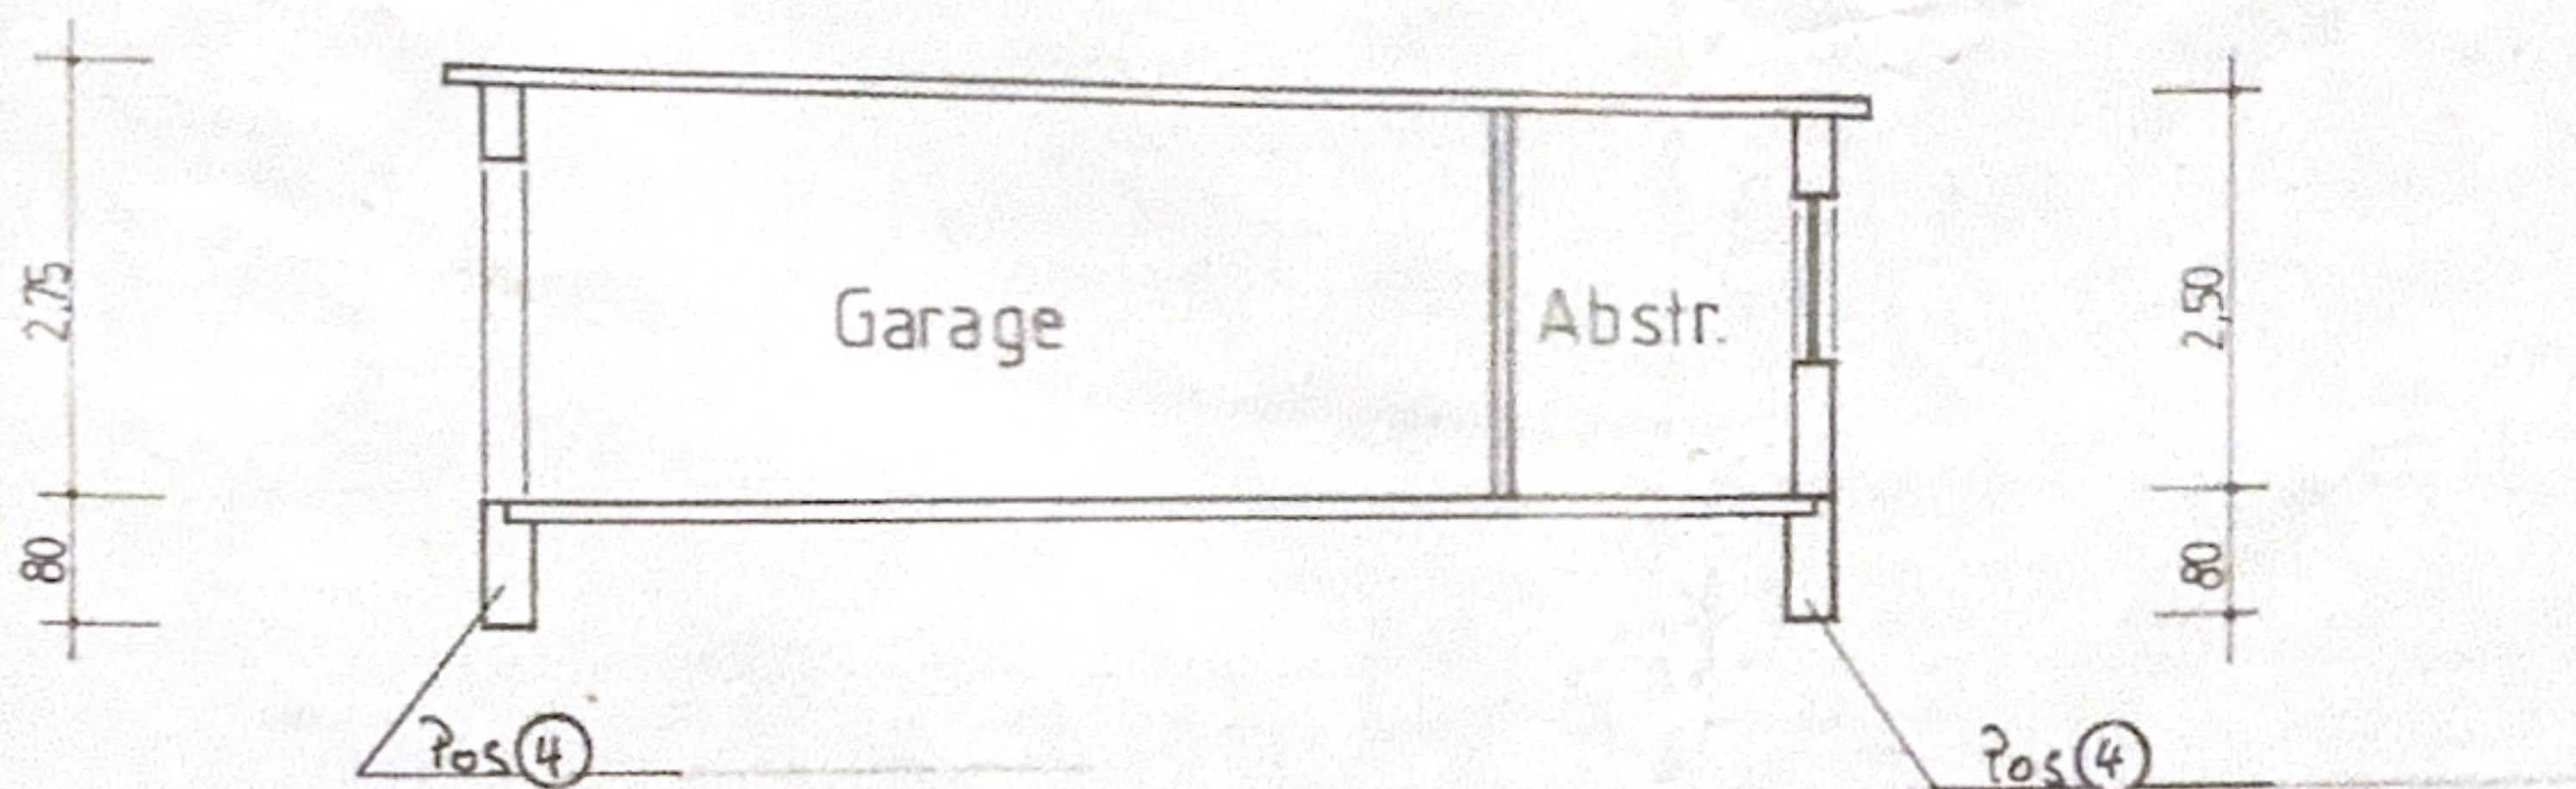


Schnitt A - A

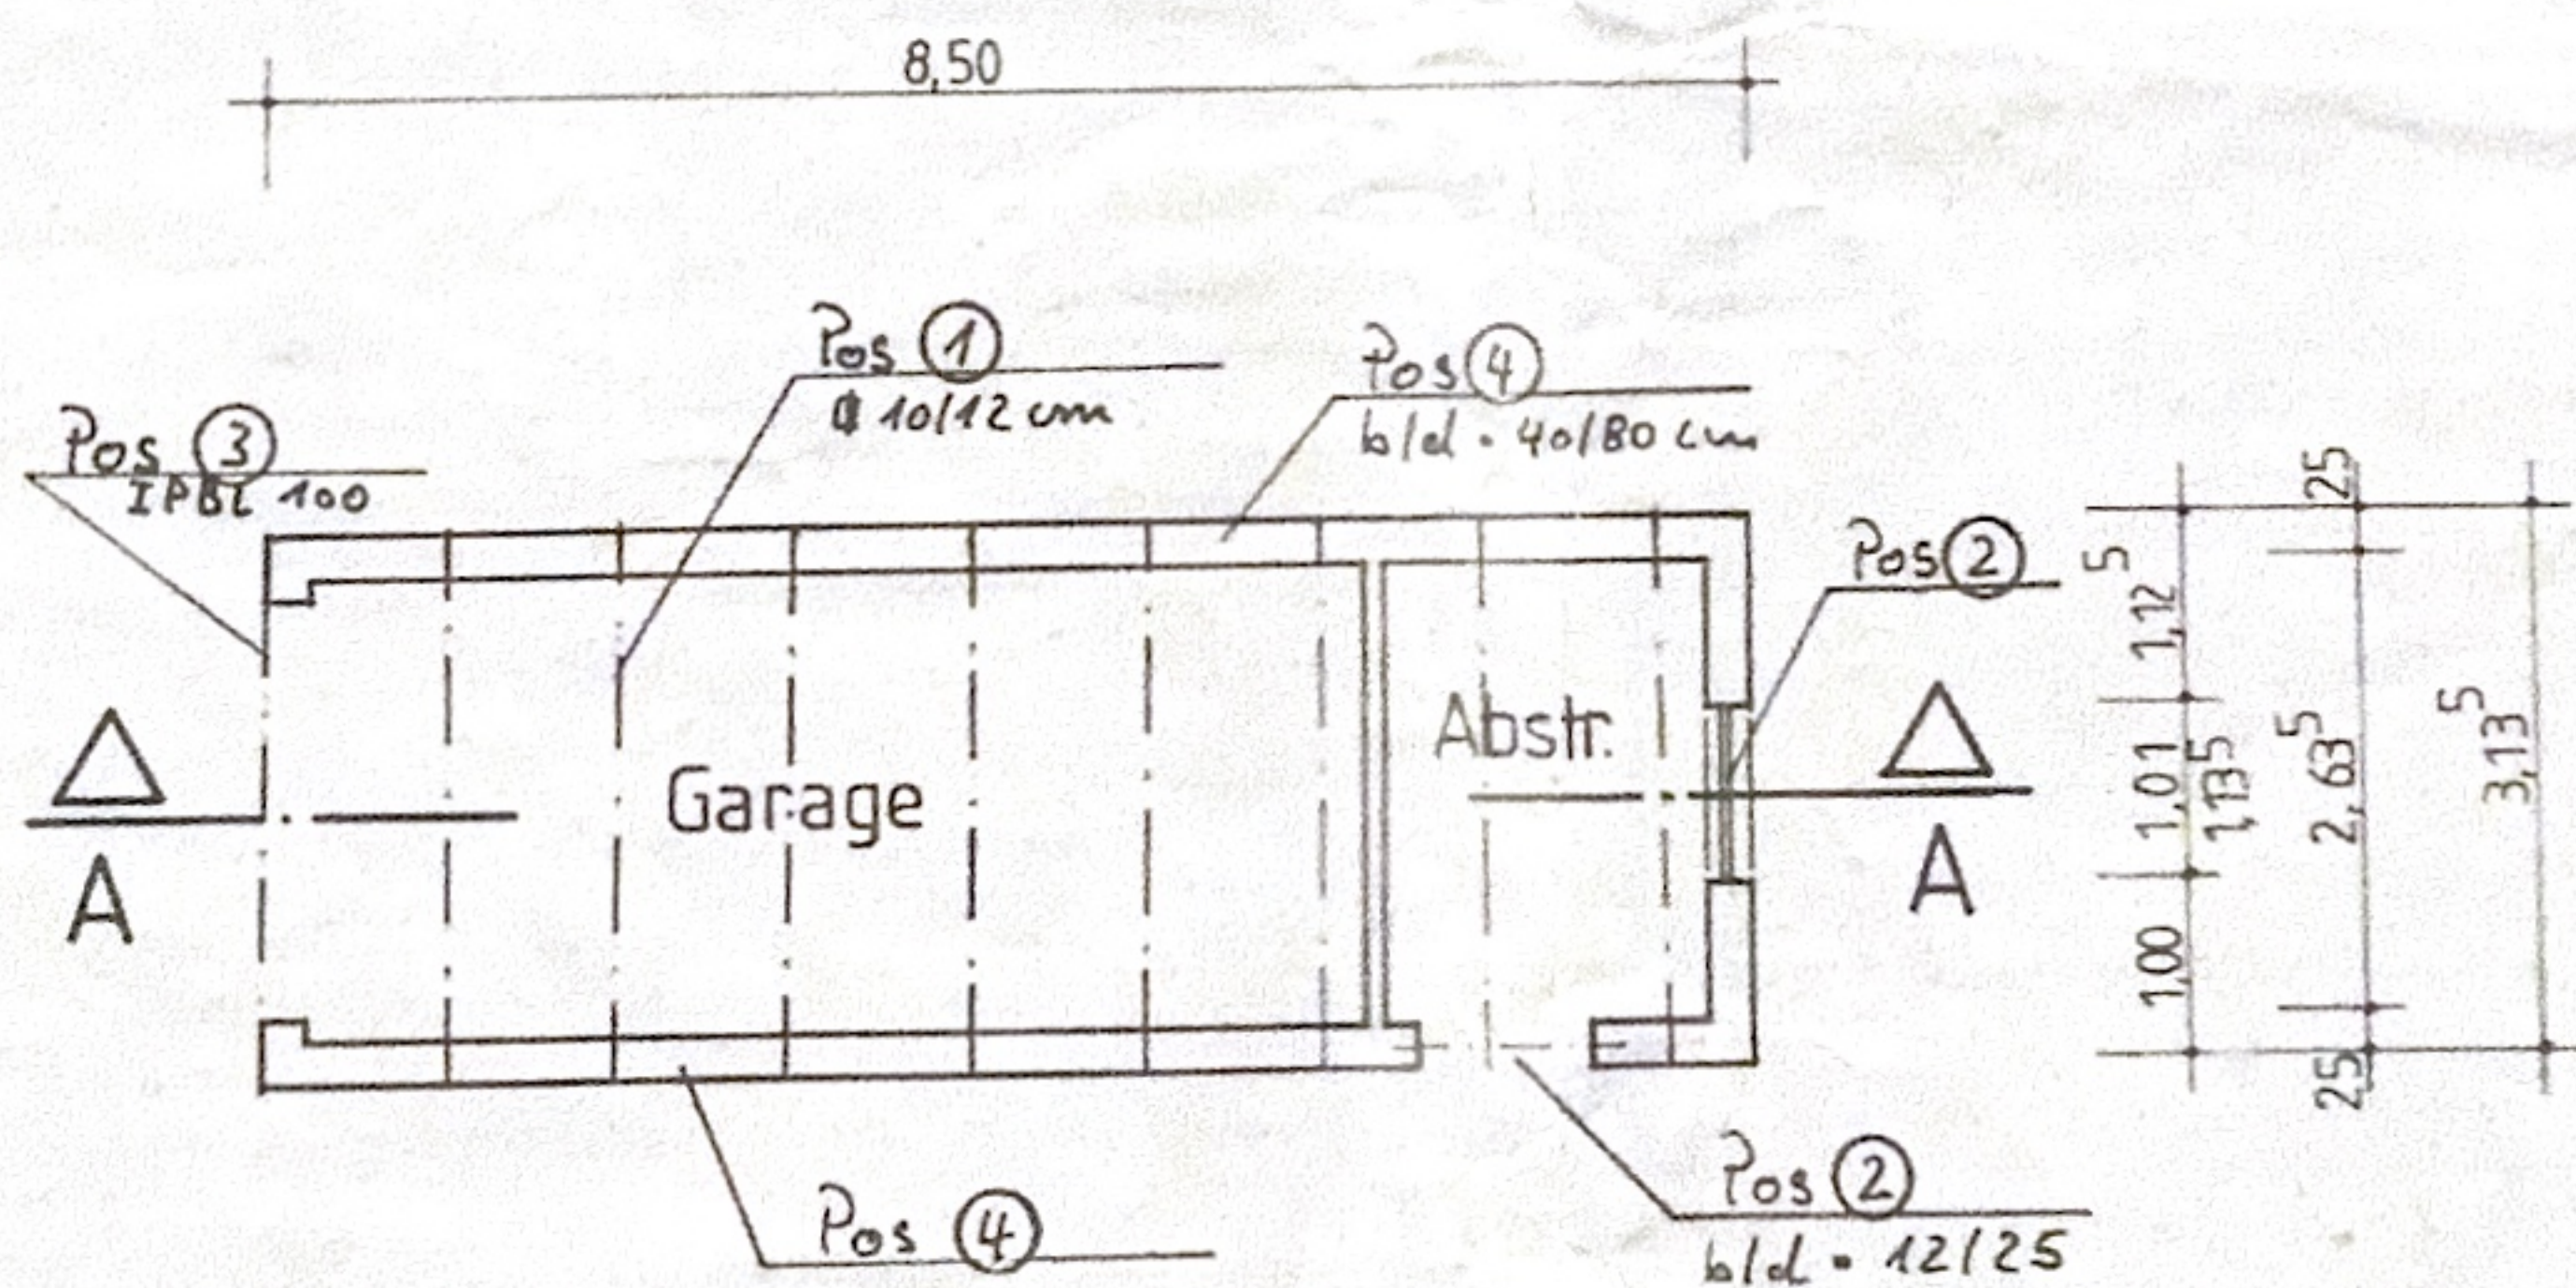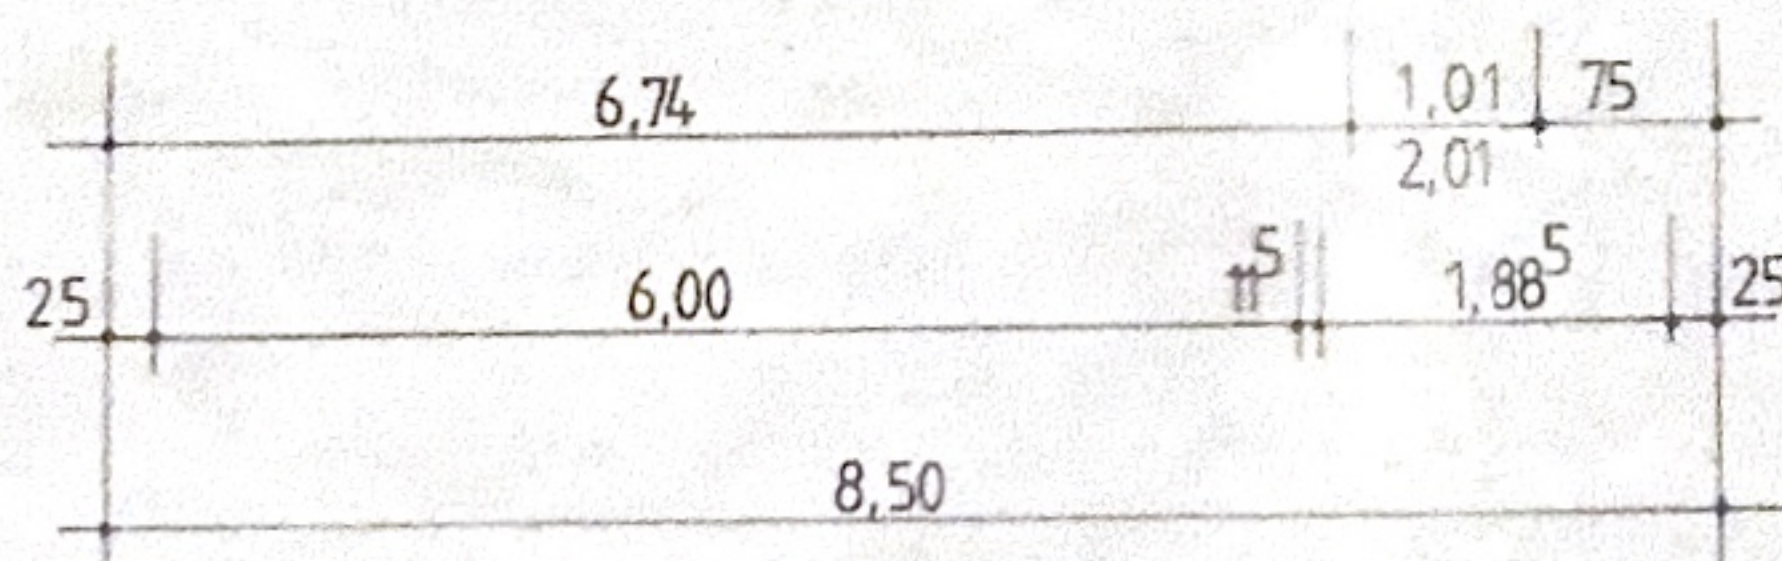

Grundriss

Schnitt durch

2. OG


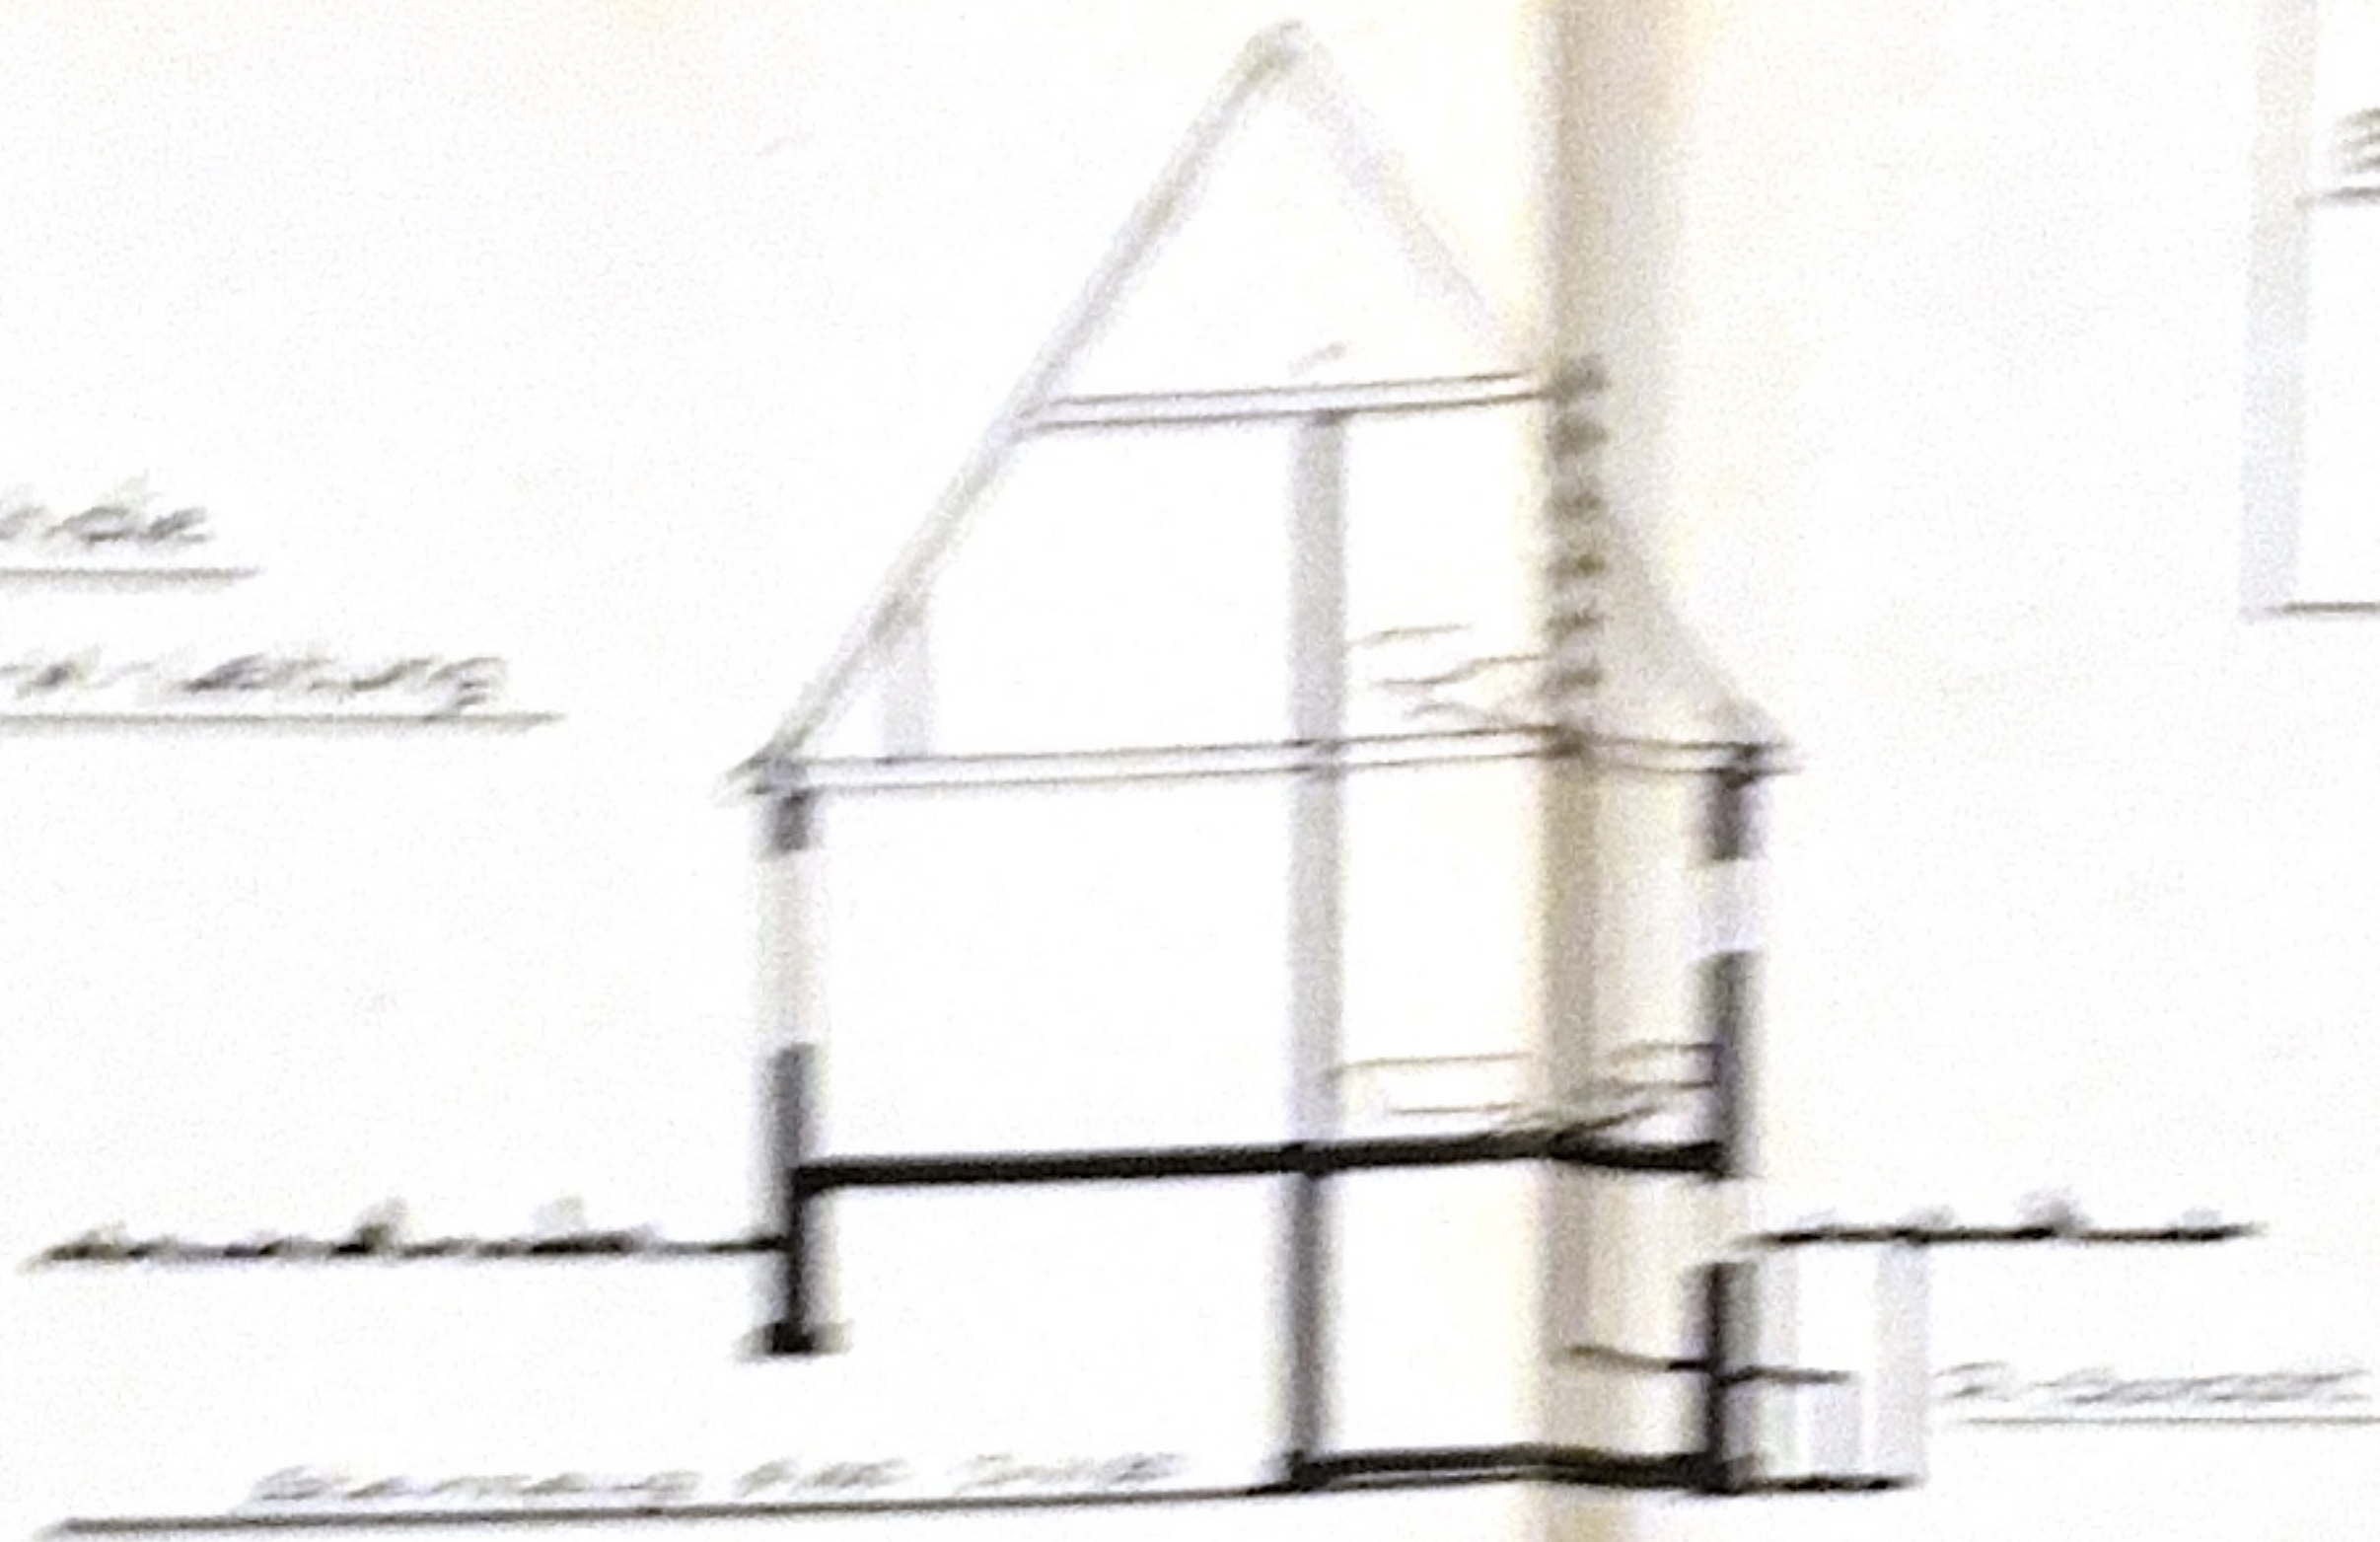


Name	
Matrikelnummer	
Datum	
Thema	
Blatt	
Zeichner	
Geprüfter	




Legende

Verbleibende

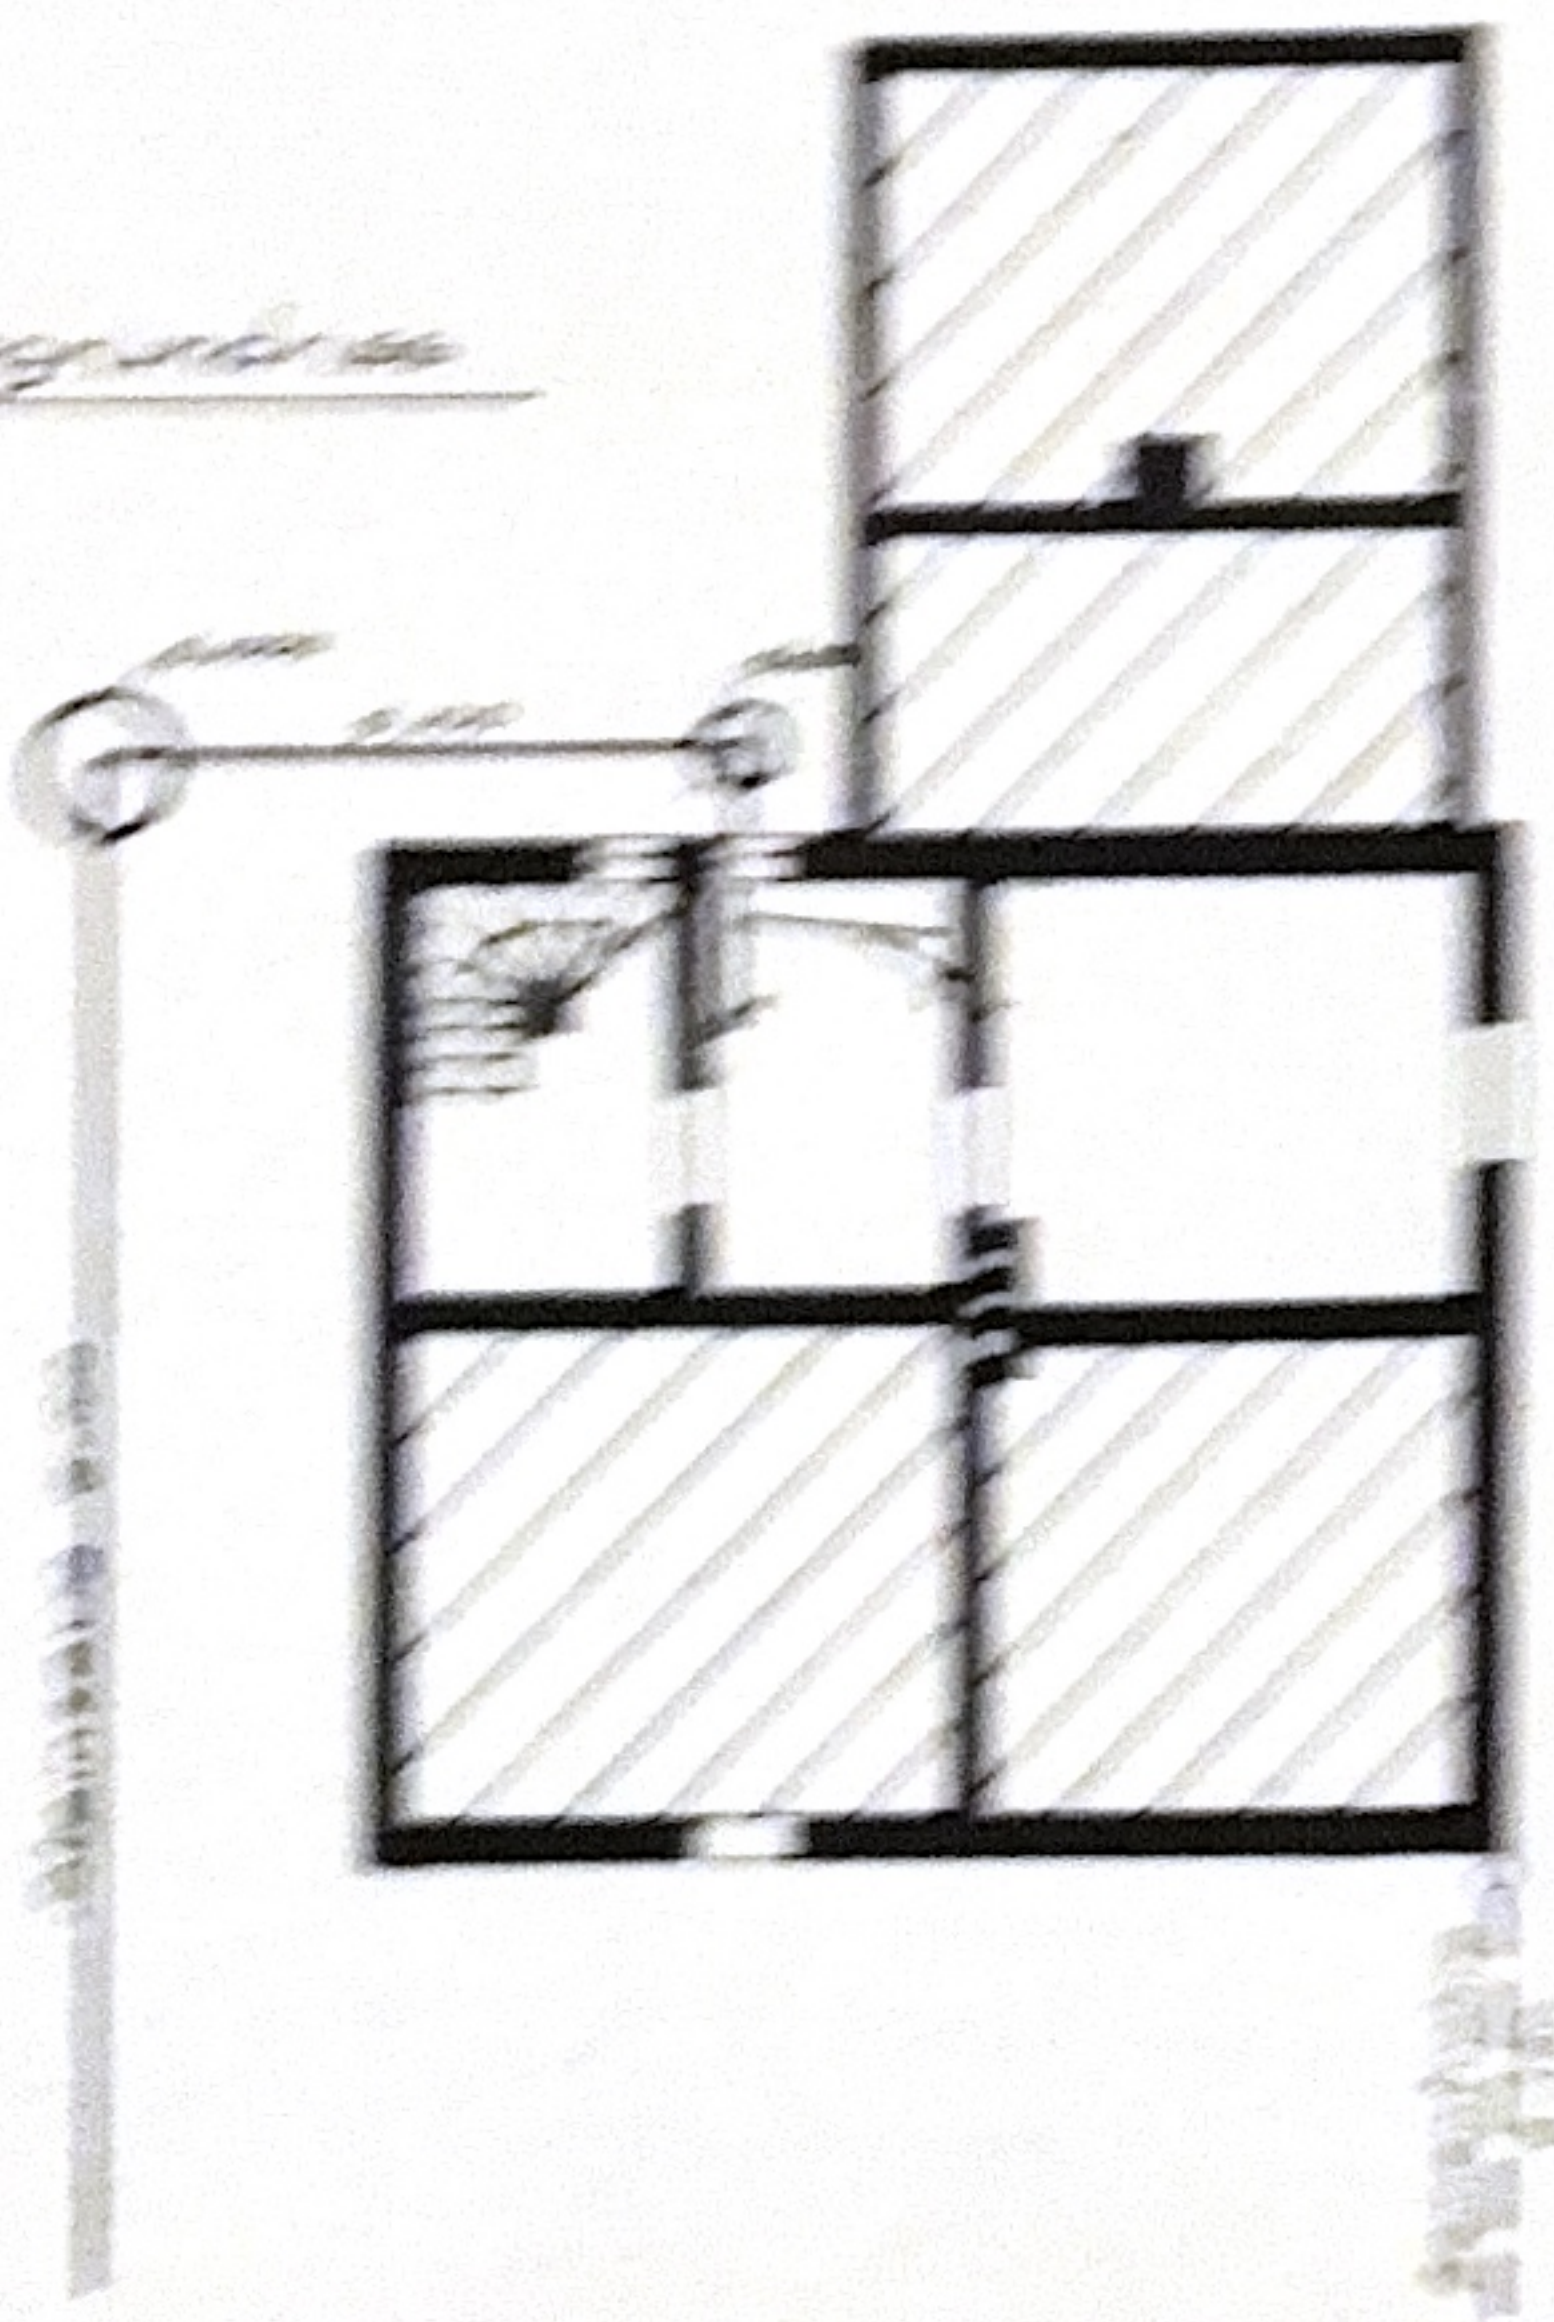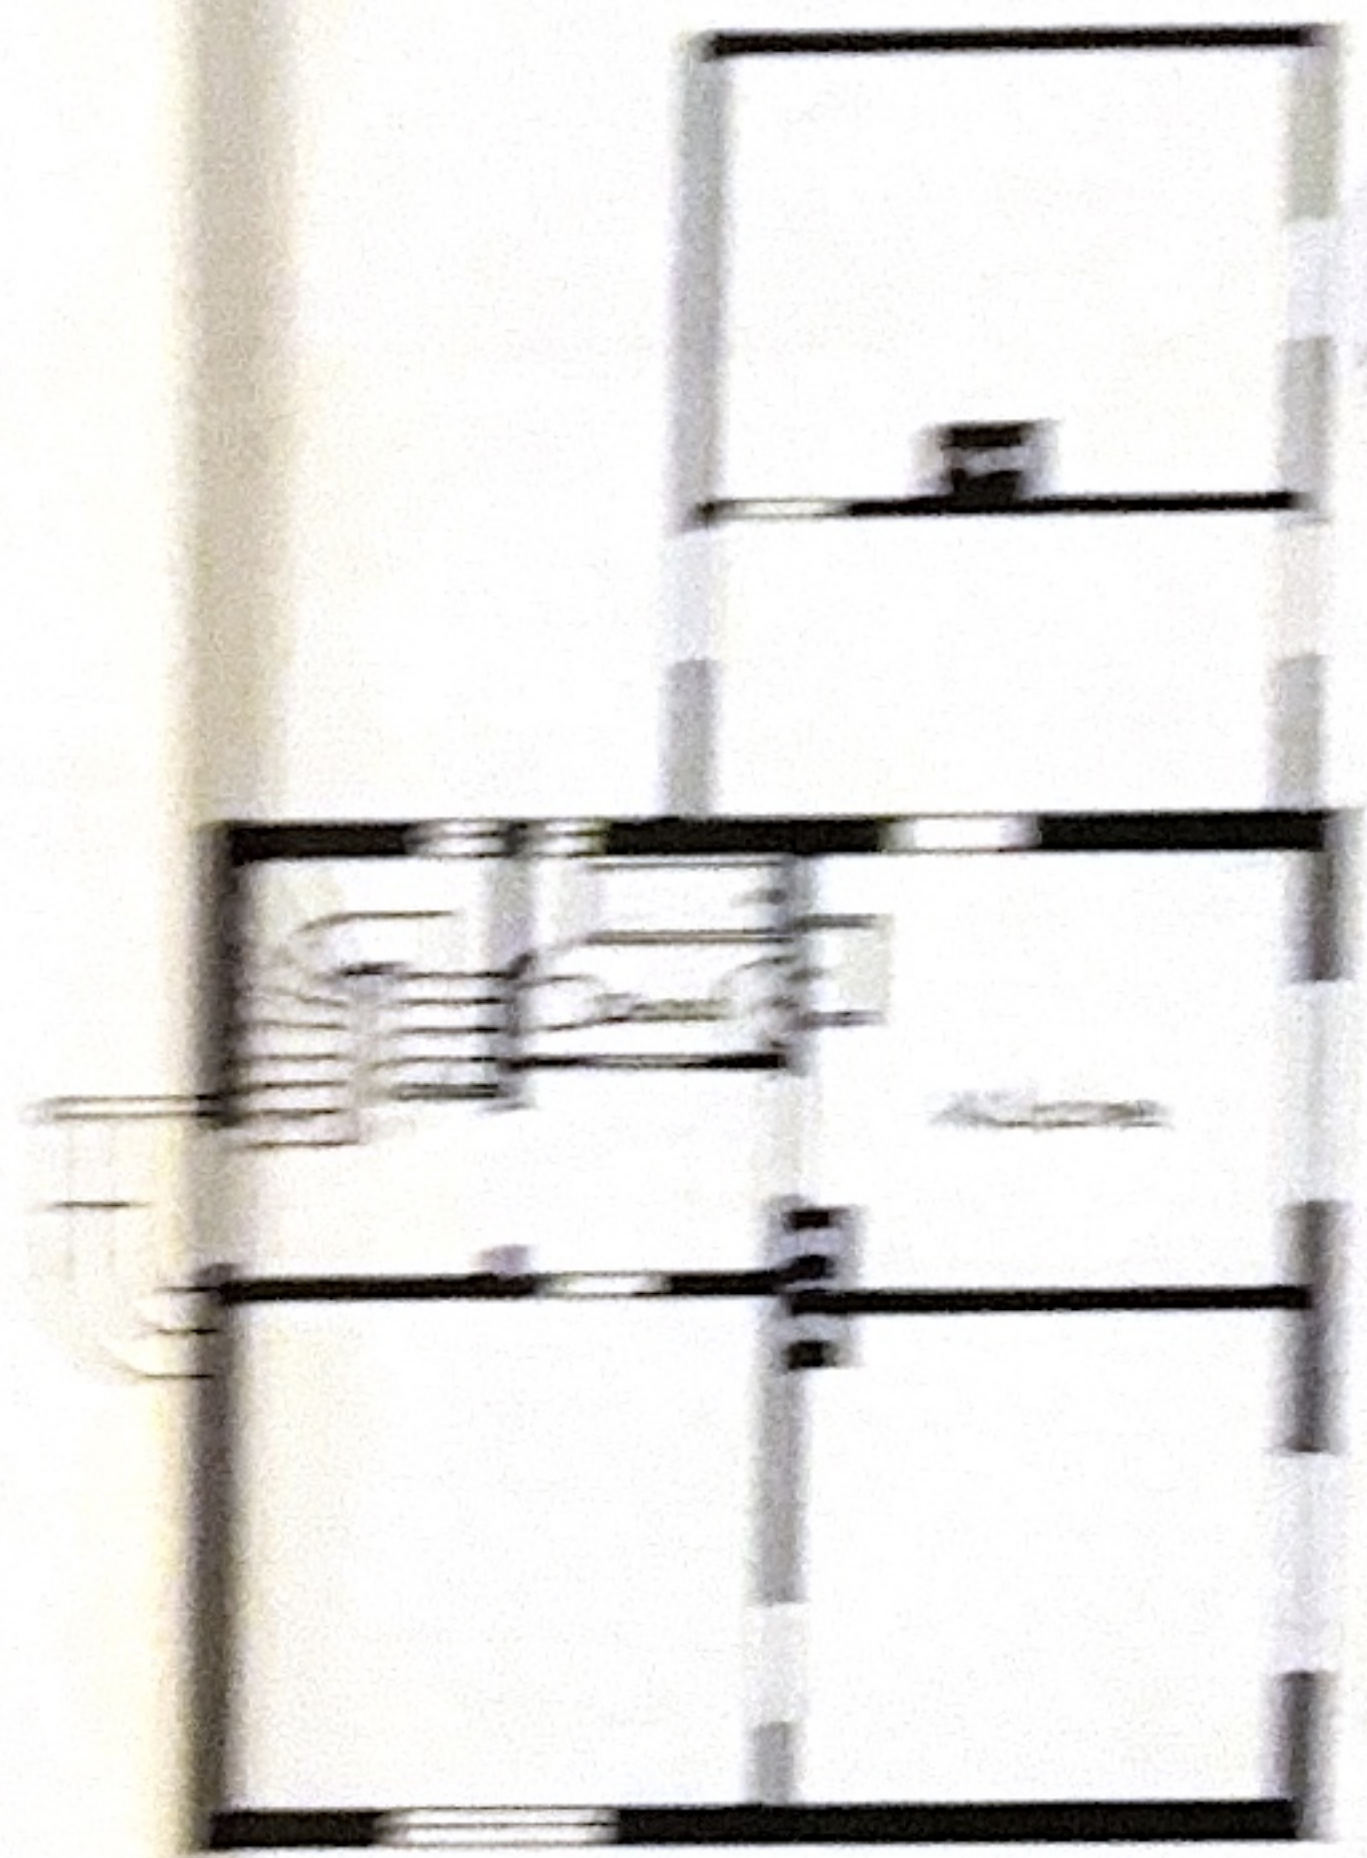


LEGENDENSTAB


Entwurfungsplan

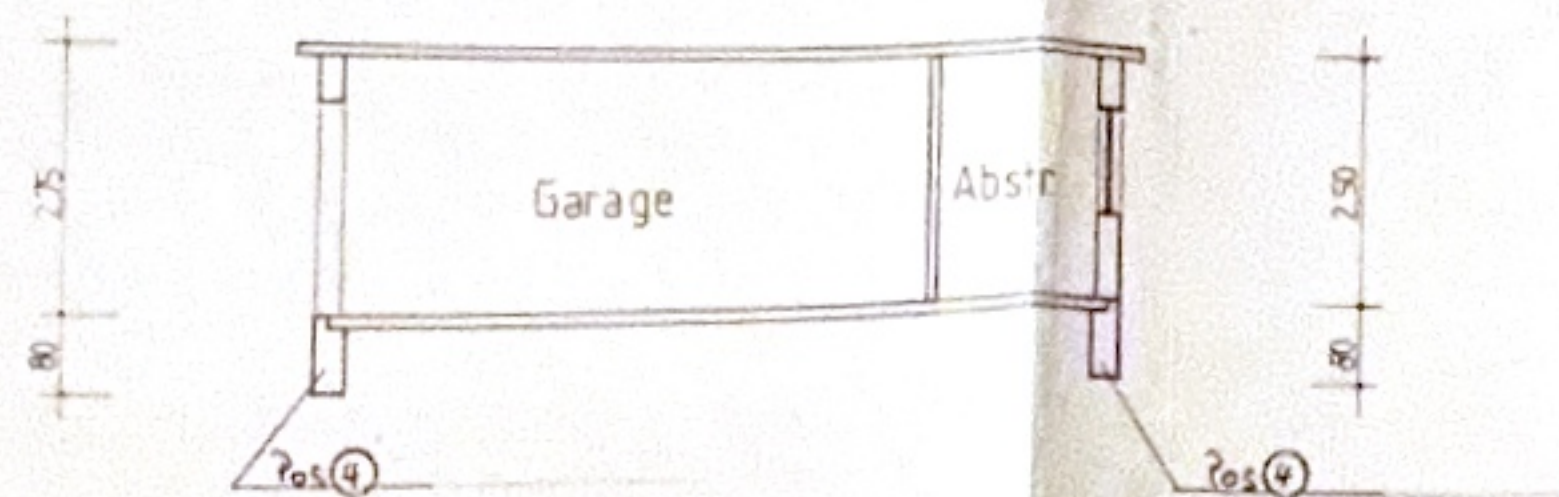


Schnitt A - A

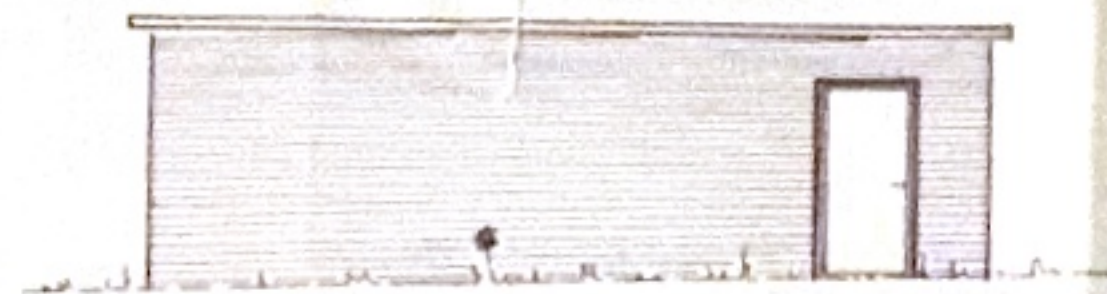


Süd - Ansicht

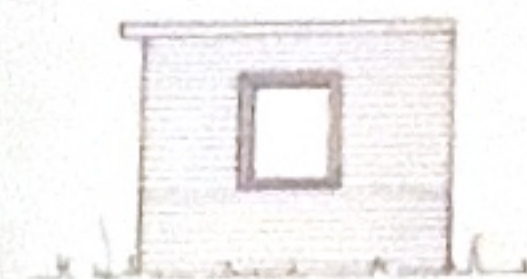

Ost - Ansicht

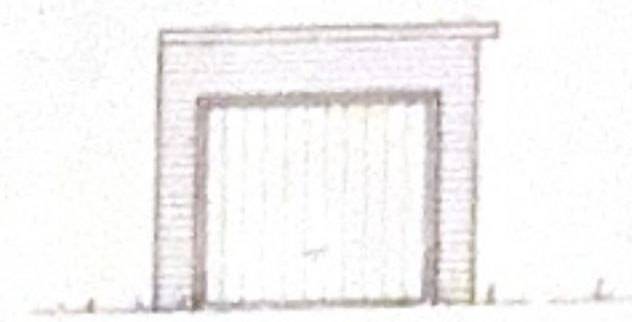

West - Ansicht

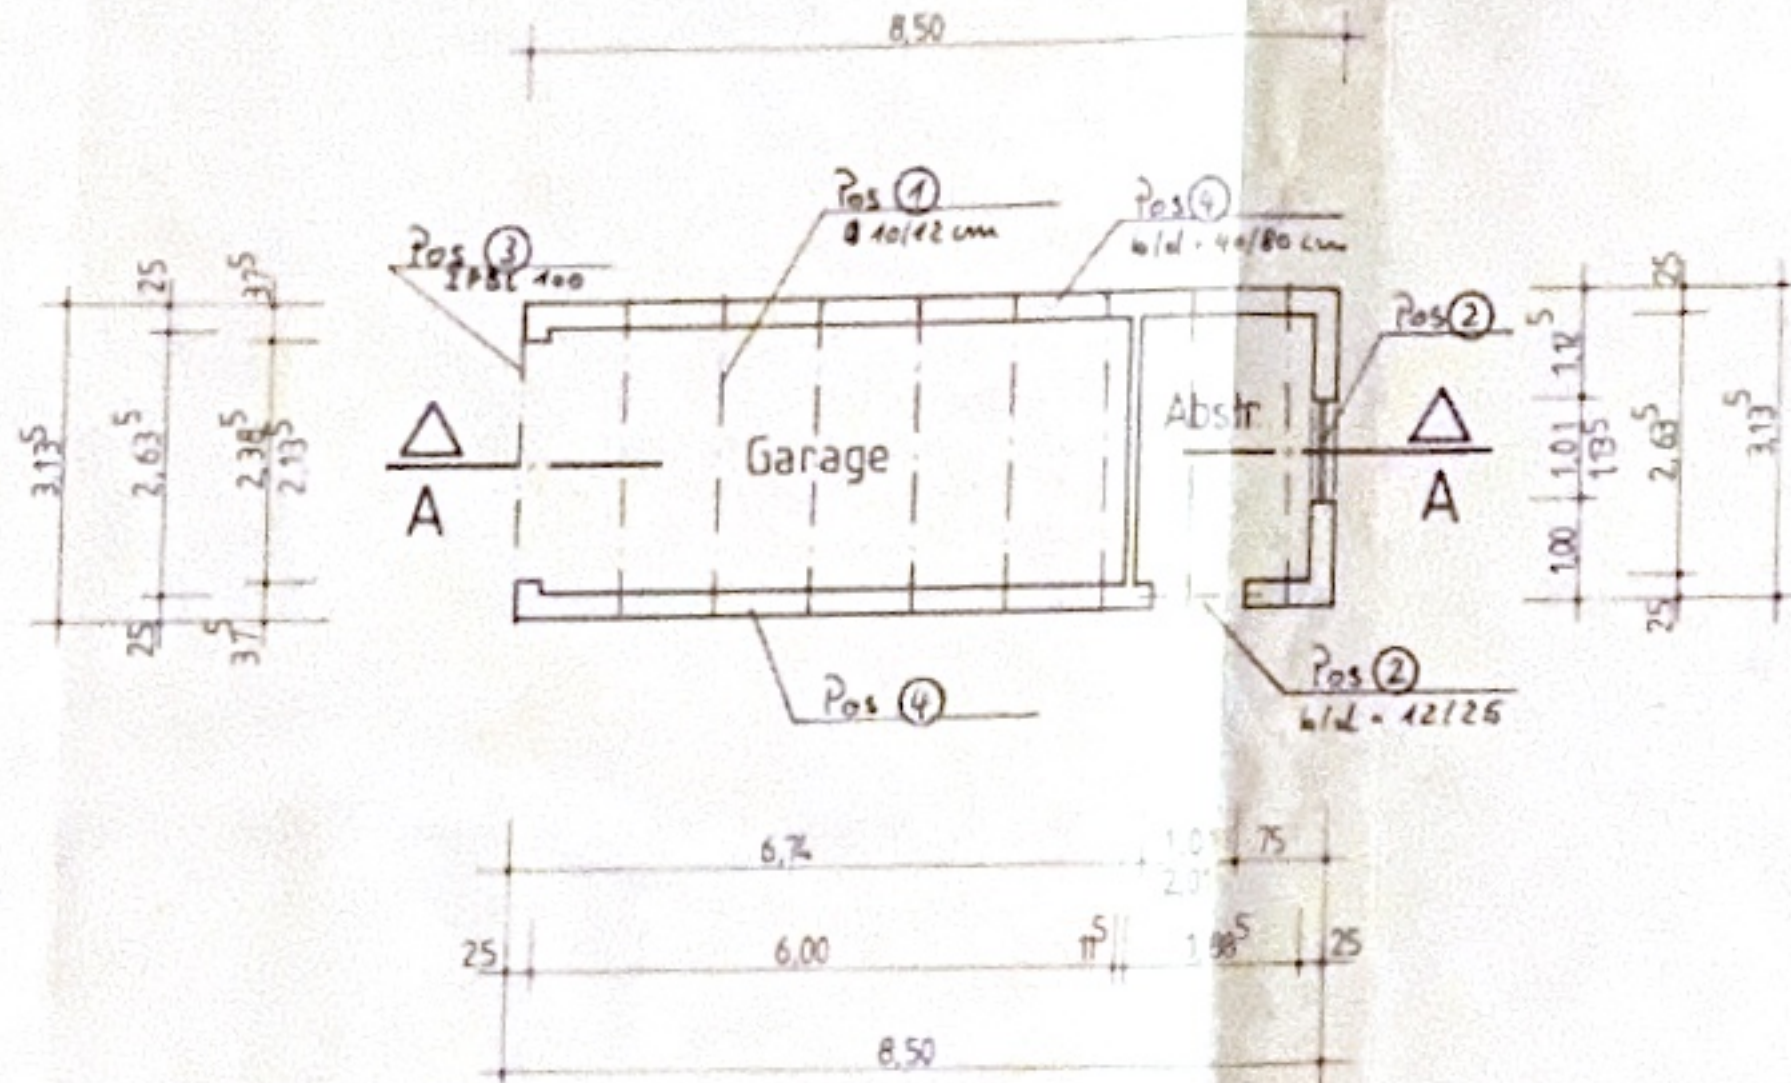

Grundriss

POSITIONSPLAN

Änderungen:		Blatt-Nr.: 1	
Bauvorhaben: NEUBAU EINER GARAGE LERCHENSTR. 16 3043 SCHNEVERDINGEN			
Bauherr: JOHN WILLIAM & HELGA GEMMELL LERCHENSTR. 16 3043 SCHNEVERDINGEN			
Zeichnung: GRUNDRISS SCHNITT A-A ANSICHTEN		Datum: 25.06.92	Maßstab: 1:100
Architekt Hans-Jürgen Schmidt Dipl. Ing. Hochbau 3043 Schneverdingen, Bahnhofstr. 13 Tel.: (0 51 93) 76 28		Unterschriften:	
		Bauherr	Architekt
		gezeichnet: G. G. G.	0,15 mm



Norden



Osten



Süden

Dipl.-Ing. H. Schmidt			ARCHITECT
HANS JURGEN SCHMIDT			
2043 SCHNEIDERSTR. 1			TEL. (05193) 7620
BAUVERFAHREN: ZUGANG ZU DEN VERFAHREN LEISTUNGS- UND SCHNEIDERSTR.			BLATT
BACHER: JOHN VOLLER UND HERR GUNDEL LEISTUNGS- UND SCHNEIDERSTR.			2
ZEICHNUNG	DATUM	MASSTAB	
ANSICHTEN	30. AUGUST 1980	1:100	
UNTERSCHRIFTEN			gez.
<i>[Signature]</i>			